



LASERPROJEKTION NR. BEAM
1 - FACH
MONTAGE GEWÄSS
SEPARATER ANLEITUNG
MONTAGEANLEITUNG MIT PLAN
AN KUNDE AUSGEHÄNDIGT

VORDERANSICHT

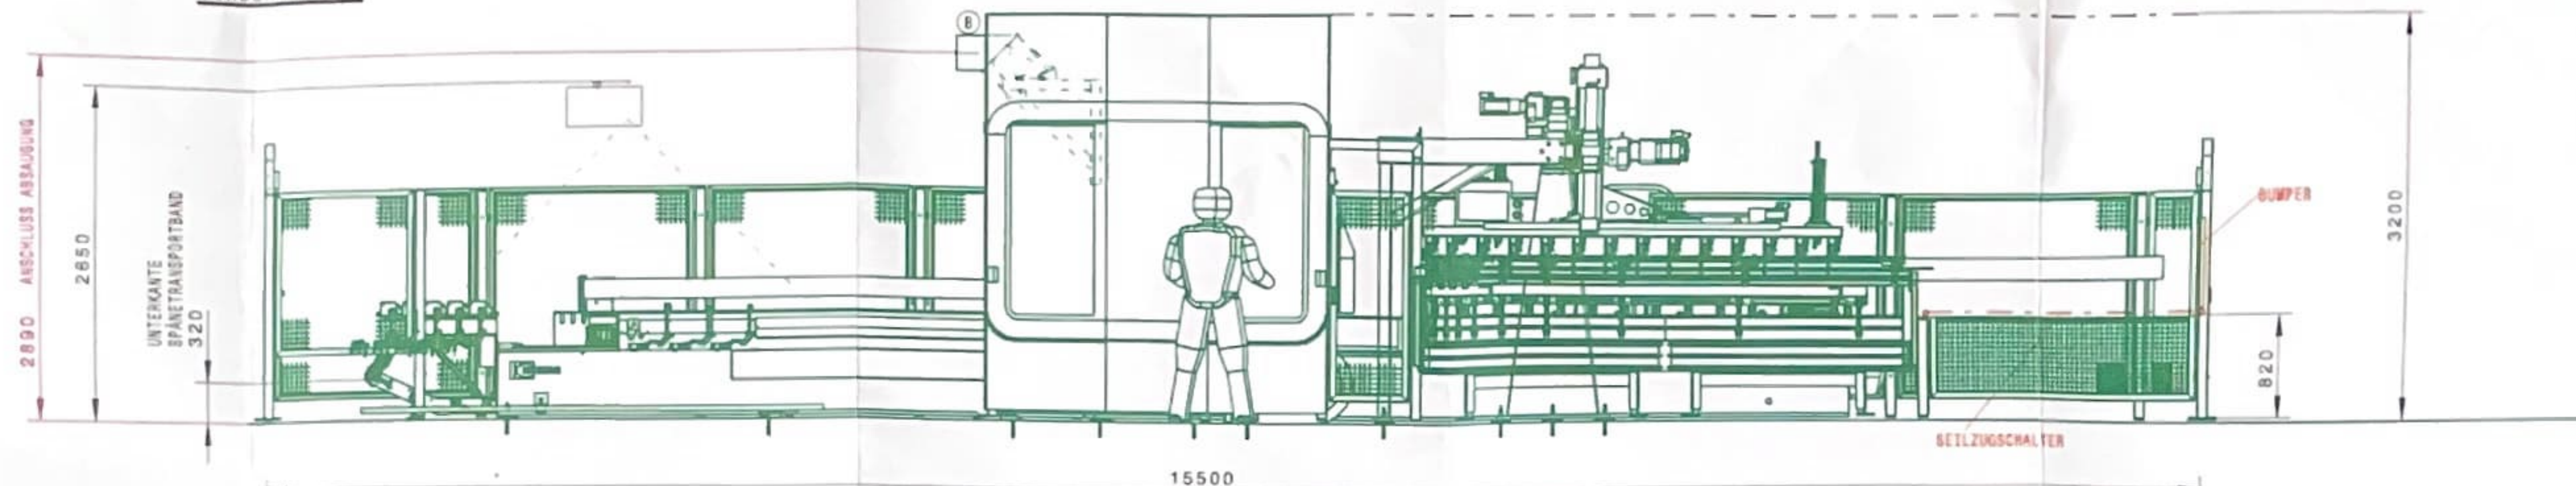


DETAIL A
MAßSTAB: 1:20

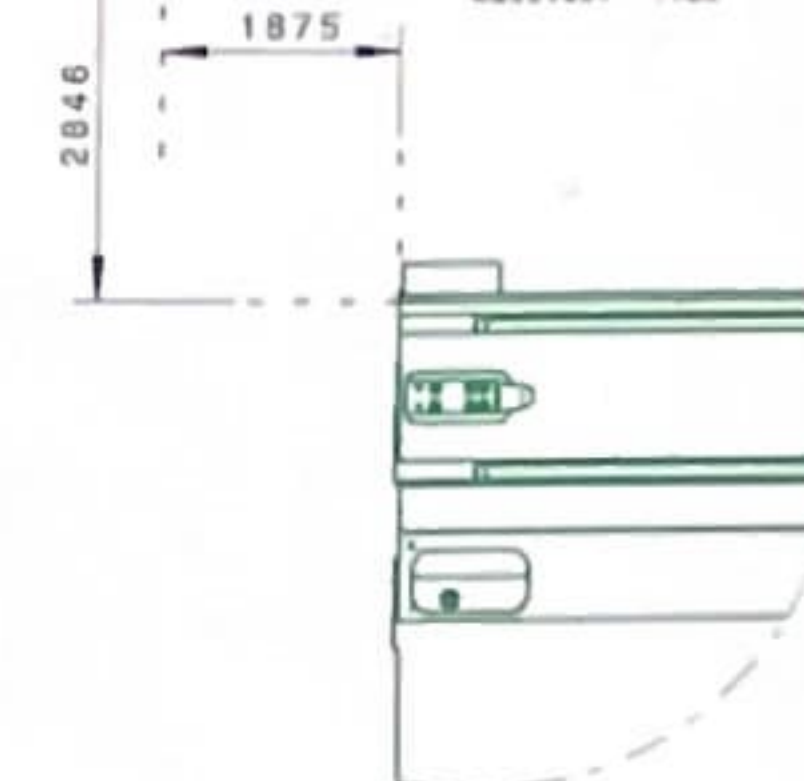


ABSCHRAKUNG RÜCKSEITE UND
LINKE SEITE BAUSEITS ODER OPTIONAL
AUSGEFÜHRT NACH DIN EN 848-3
ALS BAUSEITIGE ZUGANGSVERHINDERUNG
SIND NUR FEST MIT DEM HALLENBODEN UND
DER HALLENDECKE VERANKERTE UNBEWEGLICHE
WÄNDE ZULÄSSIG.

DETAIL A

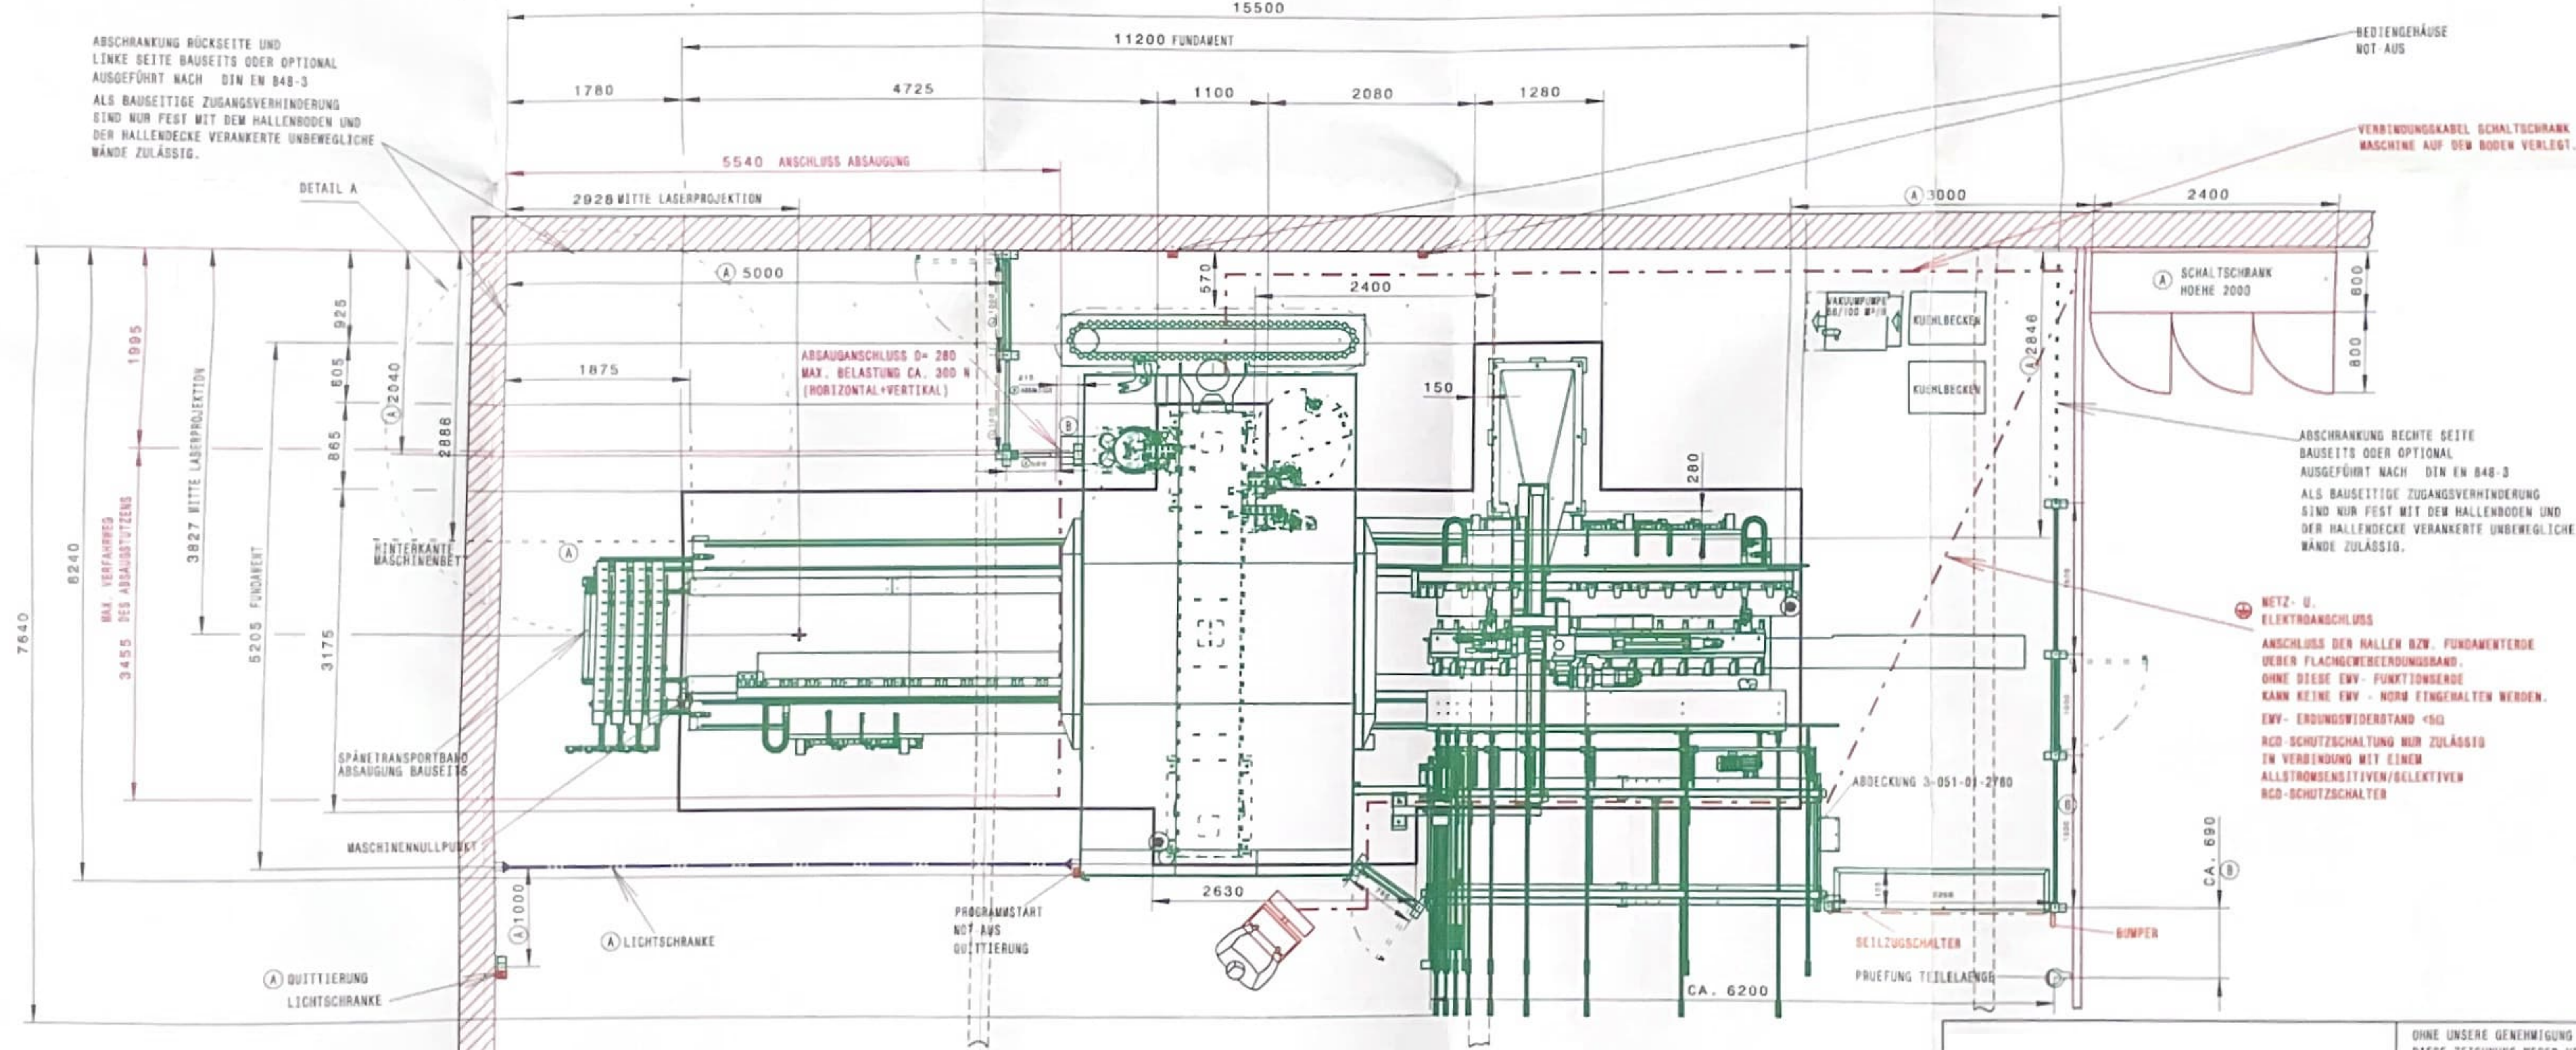

- SCHUTZEINRICHTUNG
- TRENNENDE
SCHUTZEINRICHTUNG
- TRENNENDE
SCHUTZEINRICHTUNG
MIT SICHTSCHUTZ

SCHEMATISCHE SEITENANSICHT

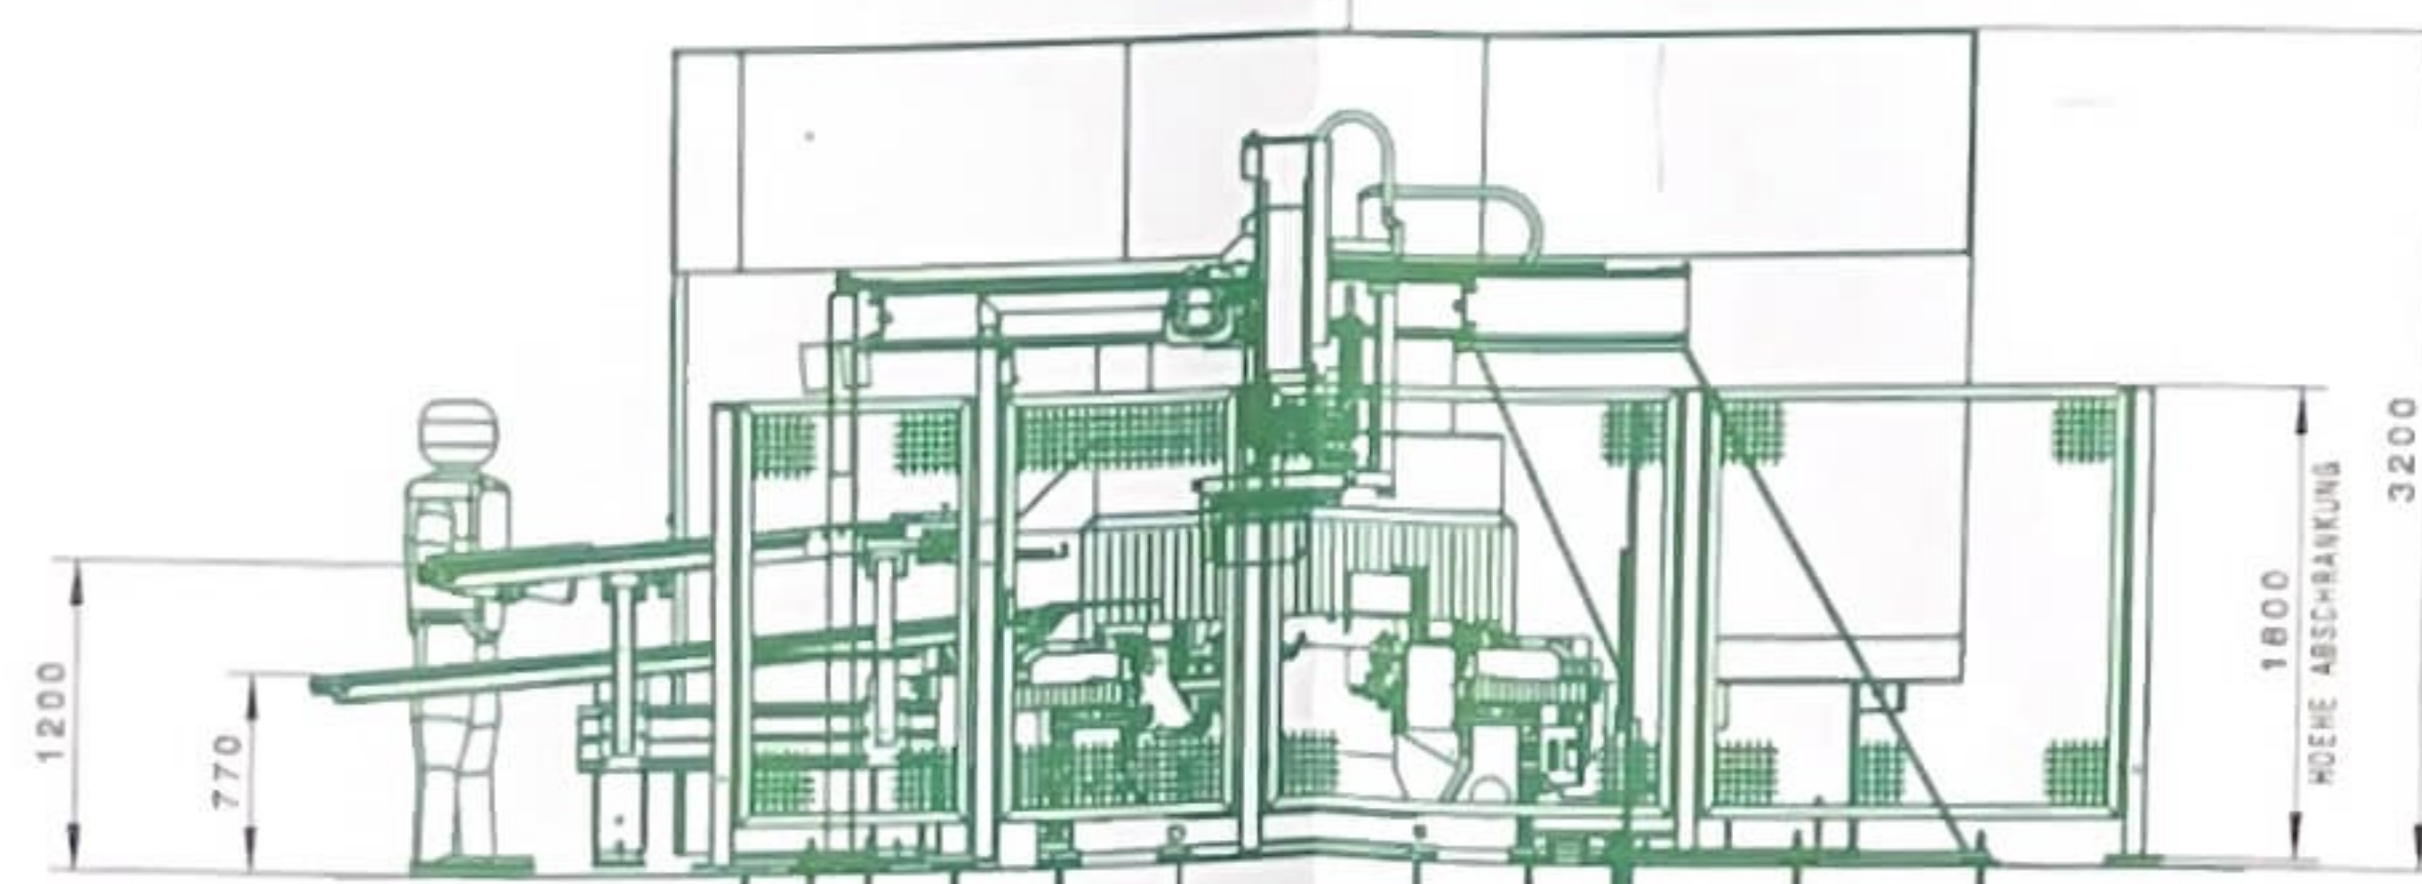

A WAND HINZUGEFGT

TECHNISCHE DATEN

GESAMTABSORGELEISTUNG CA.	M3/H	5000
DRUCKVERLUST CA.	PA	1500
PRESSLUFTVERBRAUCH CA.	NL/MIN	1200
EL. GESAMTANSCHLUSSWERT CA.	KW	55
NENNSTROM CA.	A	99
EMPFOHLENE VORSICHERUNG	A	100

DIE PRODUKTIONSEINRICHTUNG IST OHNE DIE IN DIESEM PLAN EINGEZEICHNETEN UND VON HOMAG
DELIEFERTEN SICHERHEITSABSCHRAKUNGEN NICHT CE KONFORM UND DARF NICHT BETRIEBEN WERDEN.

FLÄCHENPRESSUNG IM BEREICH DER AUFLAGPUNKTE: 3,5 N/MM2
BETONFESTIGKEITSKLASSE >= C25/30 XC1
ERFORDERLICHE TRAGFÄHIGKEIT DES HALLENBODENS
IM BEREICH DES MASCHINENBETTES: 22 KN/M2
MIN. BETONDICKE = 250 MM
ES DÜRFEN KEINE FÜGEN BZW. HÖHENDIFFERENZEN VORHANDEN SEIN.
BEI AUFSTELLUNG DER MASCHINE IN DER NAHE VON SCHWINGUNGSGERÄTEN
(PRESSEN, SCHWEREN STAPLERN ETC.) IST EIN MASCHINENFUNDAMENT
MIT UMLÄUFENDER STYROPORDECKUNG VORZUSEHEN.
IM BEREICH DES MASCHINENFUNDAMENTES DARF KEINE FUßBODENHEIZUNG VERLEGT SEIN.
BEI UMSTELLUNG DES SCHALTSCHRANKES ODER ÄNDERUNGEN DER GITTER
FALLEN ZUSÄTZLICHE KOSTEN AN
ÄNDERUNGEN SIND INNERHALB 10 TAGEN DER FA. HOMAG BEKANNT ZU GEBEN.
DANACH KEINE ÄNDERUNGEN MEHR MÖGLICH.

PRESSLUFTANSCHLUSS ÜBER SCHLAUCH 3/4" (INNENDURCHMESSER 19MM)
ZULEITUNG G1"
DRUCK IN DER ZULEITUNG MIN. 7 BAR
STANDARD DRUCKLUFTQUALITÄT NACH ISO 8573-1
GÜTEKLASSEN

FESTE VERUNREINIGUNGEN KLASSE 3
WASSERGEHALT KLASSE 4
GESAMTGEHALT KLASSE 3

18 0101100000	17.10.11	Schwarz, U	M	WERKSTOFF -
18 0101100000	10.07.11	Schraggle	1:50	ROHMASS
AN	ATNO	NR.	DATUM	NAM
BEAHD	23.03.2011	Strabel, J		
GEAHD				
KTRL	23.03.2011	Haus, W		

GRUNDRISSPLAN
R BMB 922/35/13/B

CATIA A2

GEWICHT (kg)

HOMAG Holzbearbeitungs-
systeme GmbH

5-192-01-0050