Aenderungen:

Positionen Heizwasseranschluesse NT z. Zt. noch unbekannt

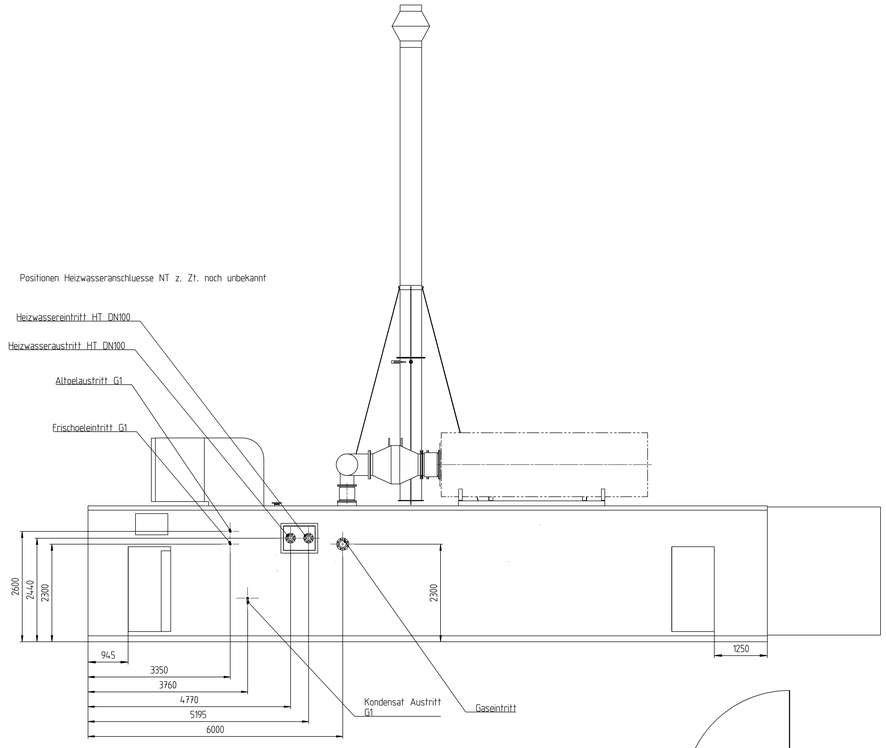

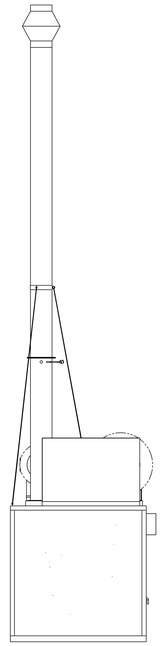

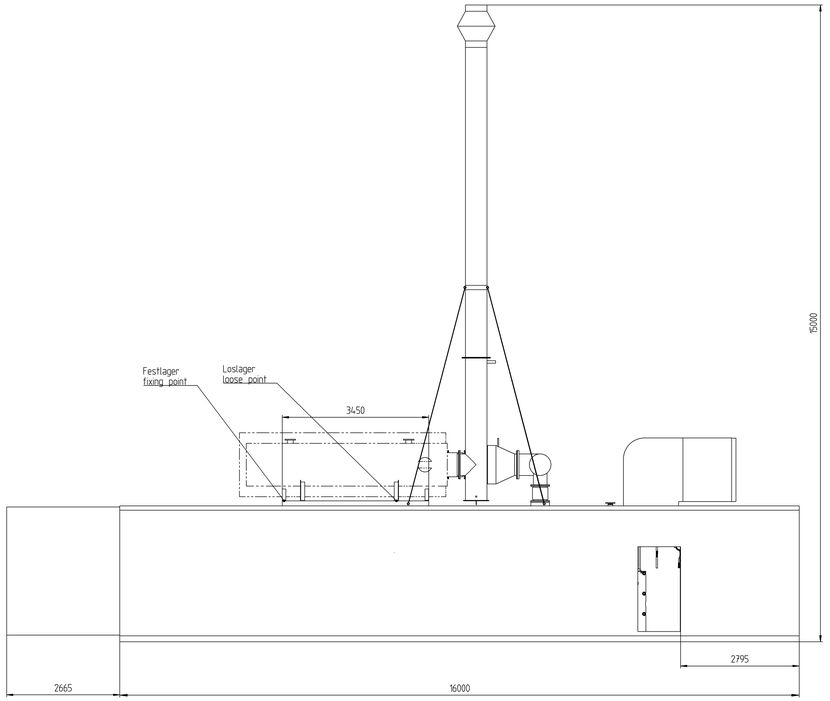

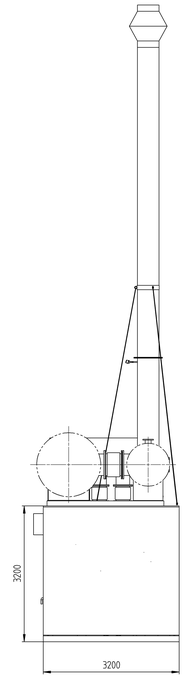

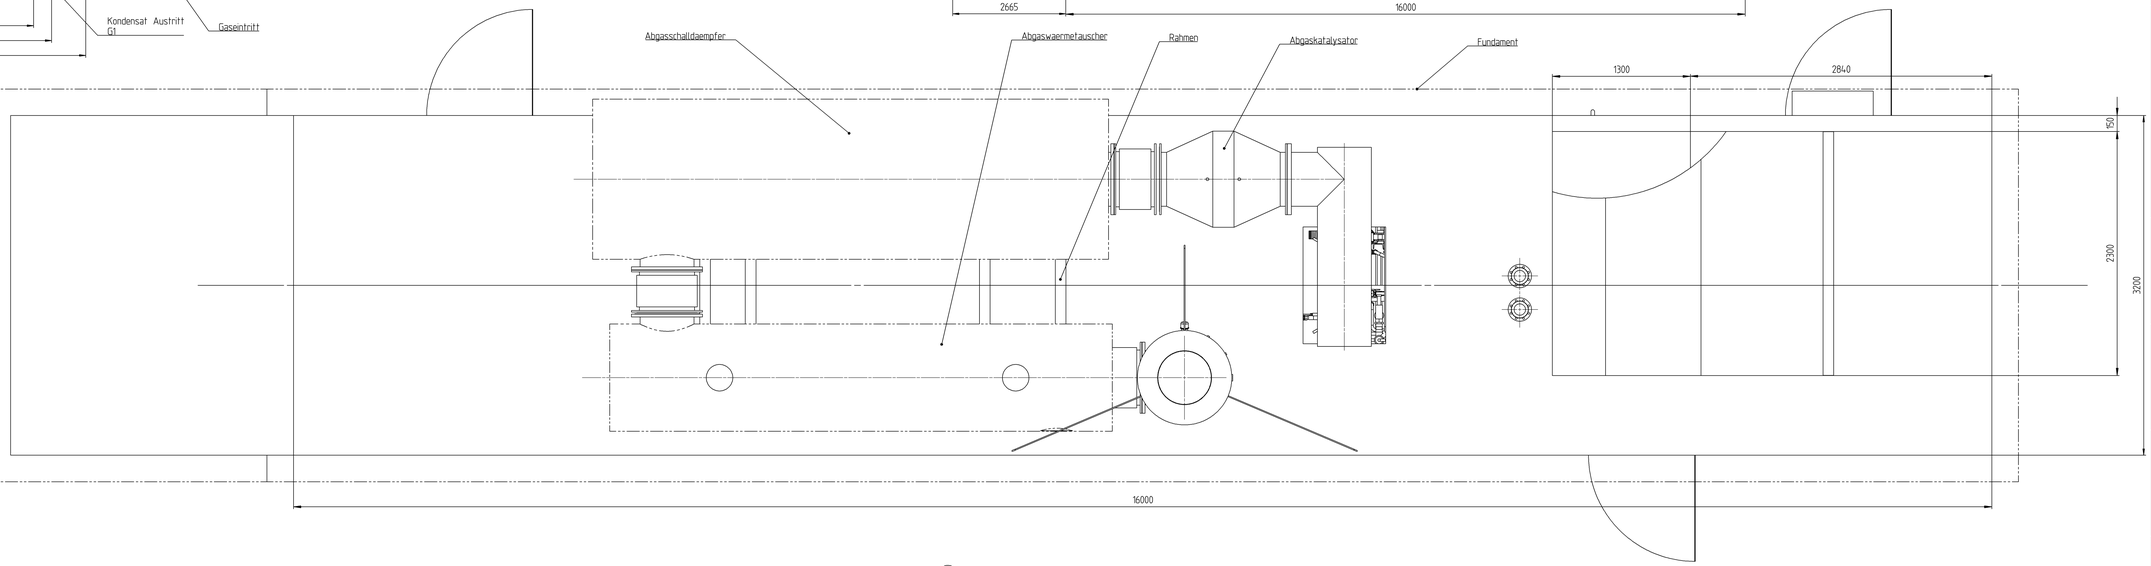

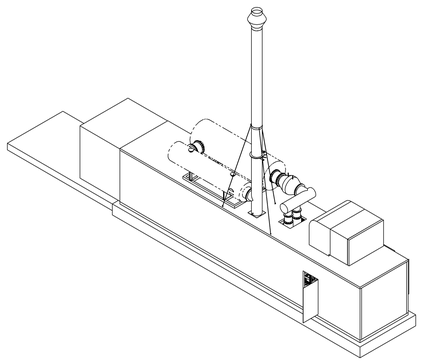

- Positionsnummern siehe Bauteilliste 1240... ZE
- Item Numbers see Part List 1240 ... ZE

- Mess- und Ueberwachungseinrichtungen sowie Messstutzen entsprechend RI-Fliessbild 1251 ....UA installieren.
- Festpunkte in allen Leitungen nach den Motorkompensatoren.
- Befestigung der Rohrleitung nach Stand der Technik.
- Montagehinweise fuer die Verlegung von Rohrleitungen gemaess CES - Aufbau von Energieanlagen beachten.
- Messfuehlereinbau nach 1240 3359 UC.

- Install measure and controlling instruments and measure points acc. P&I-diagram 1251 .... UA.
- All pipes connected to engine to be equipped with fixpoints after expansion joints.
- Supports acc. standard engineering regulations.
- Observe notes on installation of pipings acc. CES - Layout of Power Plants.
- Installation of sensors acc. 1240 3359 UC.

Gewicht / Weight

Container ohne Dachaufbauten und Abgaseinheit: 45000 kg
Container without roof components and exhaust gas unit: 45000 kg

VORABZUG/PRELIMINARY

Hagdorn Tomato
13815
TEM EVO, AKR / NOx250

PT2281

Wenn nicht anders angegeben UNLESS OTHERWISE SPECIFIED			Werkstoff MATERIAL
Maße in mm / DIMENSIONS IN MILLIMETERS	Werkstückkanten DIN ISO 13715	Oberflächen Angaben ISO 1302	
Maße / SIZE ISO 14405-①			
Allgemeintoleranzen / GENERAL TOLERANCES ISO 2768-mK	CORNERS DIN ISO 13715	SURFACE TEXTURE ISO 1302 IN MICROMETERS	Maßstab SCALE 1:20 1:50
Maße von Dimensions from 0 bis to 0,5 Toleranz Tolerance ±0,1			Gewicht WEIGHT 55000 kg
Form- und Lagetoleranzen ISO 1101 GEOMETRIC TOLERANCES ISO 1101			Rohteil-Nr. BLANK NO.
Gewindeansenkungen / Countersinks DIN 76 90° zulässig/e.g. 9020°V20			Benennung TITLE ANLAGENPLAN ENGINE ERECT. DRWG
Bauart TYPE			0020382

	NX	Datum/DATE	Name/NAME
	GEZEICHNET DRAWN	20.10.15	Hoppe-Schul
	GEPRÜFT CHECKED		
	FREIGEGEB. RELEASED		
	CE		
	ORT	VD-S3	

Ers. für REPLACES

INDEX Änderung REVISION	Datum/Name DATE/NAME
00	/
00 M0422-93-0011	20.10.15 / Hoppe-Schul

Caterpillar Energy Solutions GmbH ©

Zeichnungsnummer IDENTIFICATION NUMBER		Chg. / Ver. CHA. / VER.	Techn. Ordnungsnummer TECH. ORDER-NUMBER
12405188		UA	0422-93
ITEM K12405188			

Blatt SHEET 1 von OF 2 Bl. SHTS.

Date: 20-Oct-15 Time: 11:43 User: k576872 CAD-System: NX SA-A0/B DIN A0

Weitergabe sowie Vervielfältigung dieser Unterlage, Verwertung und Mitteilung ihres Inhalts nicht gestattet, soweit nicht ausdrücklich zugestanden. Zuwiderhandlungen verpflichten zu Schadenersatz. Alle Rechte für den Fall der Patenterteilung oder Gebrauchsmuster-Eintragung vorbehalten.

COPYING OF THIS DRAWING AND GIVING IT TO OTHERS AND USE OR COMMUNICATION OF THE CONTENTS THEREOF ARE FORBIDDEN WITHOUT EXPRESS AUTHORITY. OFFENDERS ARE LIABLE TO THE PAYMENT OF DAMAGES. ALL RIGHTS ARE RESERVED IN THE EVENT OF THE GRANT OF A PATENT OR THE REGISTRATION OF A UTILITY MODEL OR DESIGN.

Proprietary information of Caterpillar. It is not to be used or disclosed to others without written authorization from Caterpillar.
Printed in U.S.A.
Caterpillar Confidential: Yellow