


SCHNITT A M1:50

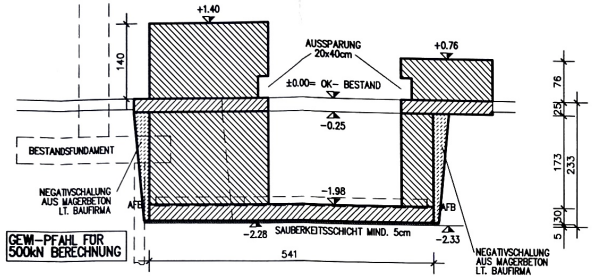

SCHNITT B M1:50

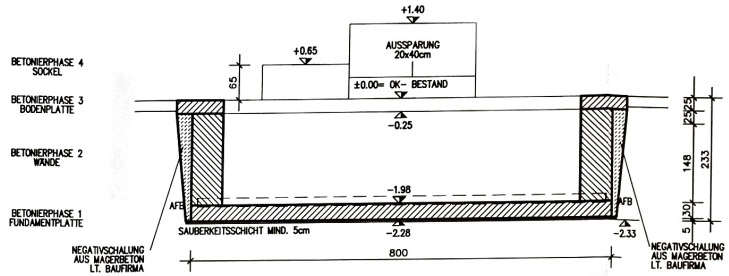

GRUNDRISS M1:50

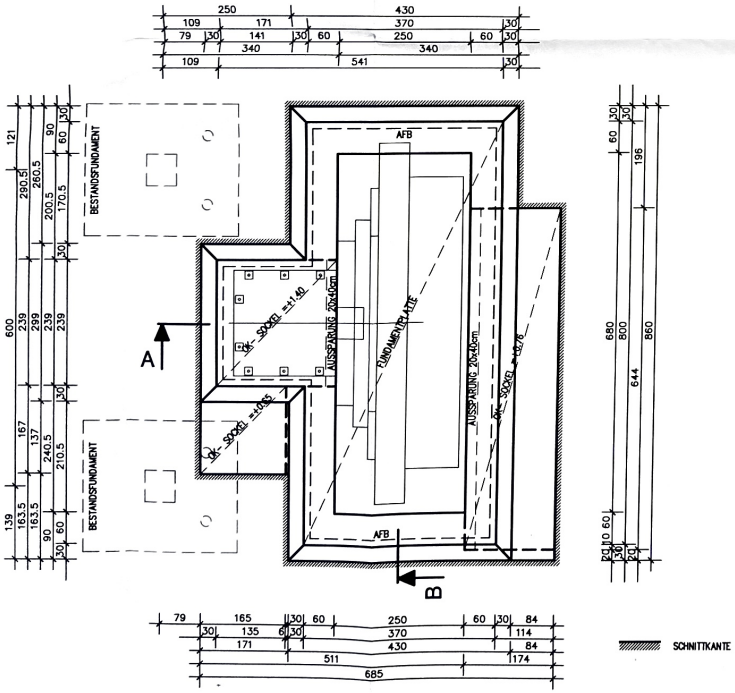

SCHNITTKANTE

BETON: C25/30 WU BEI FUNDAMENTPLATTE
ZEMENT: CEM III/B 42,5 N (LH)
AB OK FUNDAMENTPLATTE

STAHL: Bst500


BETONDECKUNG:
ERDBERÜHRTE FLÄCHEN 4cm, SONST 3cm
FUGENBÄNDER: AFB PENTAFLEX KB

MOOSBRUGGER INGENIEURE ZT GMBH
DI. Martin Moosbrugger – Zivilingenieur für Bauwesen – Baumeister
Allgemein beeideter und gerichtlich zertifizierter Sachverständiger
DI. Thomas Moosbrugger – Bauingenieur
6850 DORNBIRN, BILDGASSE 10, TEL. 05572/31810-0, FAX DW 17


Bauherr :	FA. BINDER
Projekt :	MASCHINENFUNDAMENT
Bauteil :	SCHALUNGSPLAN
Datum : 27.10.2009	Plan Nr.: 0918-01b
Gez.: D. TANIK	Maßstab : 1:50
Geändert : 07.12.2009	

0.46 m2


GRUNDRISS M1:50
UNTERE UND OBERE BEWEHRUNG

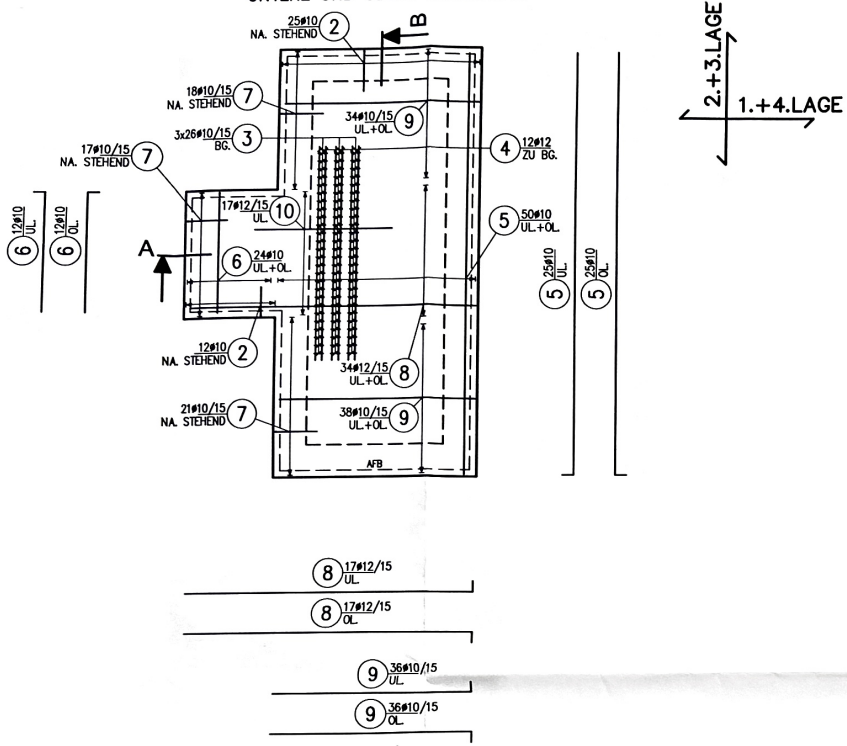

GRUNDRISS M1:50
WANDANSCHLUSSBEWEHRUNG

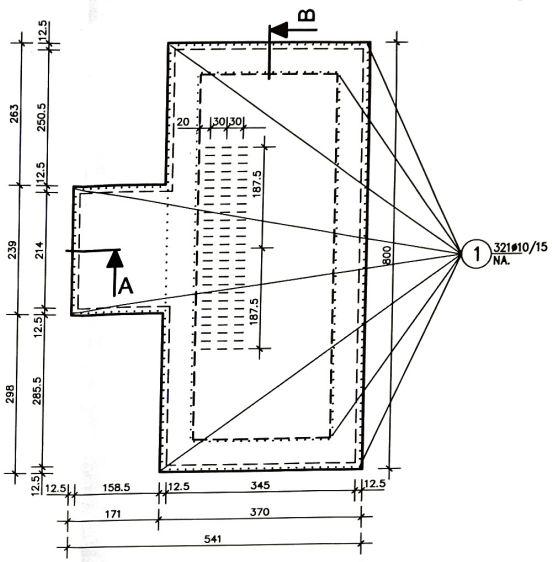


SCHNITT A M1:20

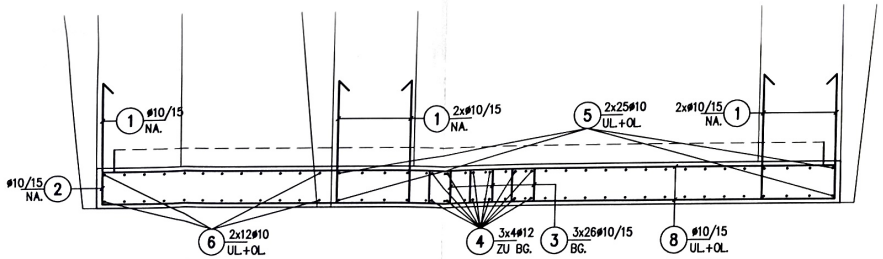





SCHNITT B M1:20

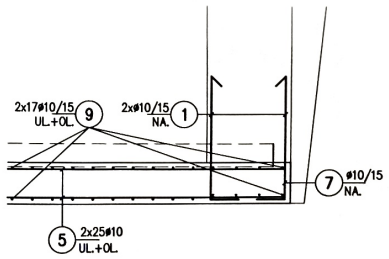



UNTERSTÜTZUNGSKORB: 25 STK. UKN18 e=70cm

BETON: C25/30 WU

STAHL: Bst500


BETONDECKUNG:
SEITLICH 4cm, OBEN/UNTEN 3cm
FUGENBÄNDER: AFB PENTAFLEX KB

MOOSBRUGGER INGENIEURE ZT GMBH
DI. Martin Moosbrugger – Zivilingenieur für Bauwesen – Baumeister
Allgemein beeideter und gerichtlich zertifizierter Sachverständiger
DI. Thomas Moosbrugger – Bauingenieur
6850 DORNBIRN, BILDGASSE 10, TEL. 05572/31810-0, FAX DW 17


Bauherr :	FA. BINDER		
Projekt :	MASCHINENFUNDAMENT		
Bauteil :	BEWEHRUNGSPLAN FUNDAMENTPLATTE		
Datum : 27.10.2009	Gez.: D. TANK	Plan Nr.: ELNR. 1a S1-S6	Maßstab :
Geändert : 07.12.2009		0918-02a	1:50/20

0.46 m2


GRUNDRISS M1:50

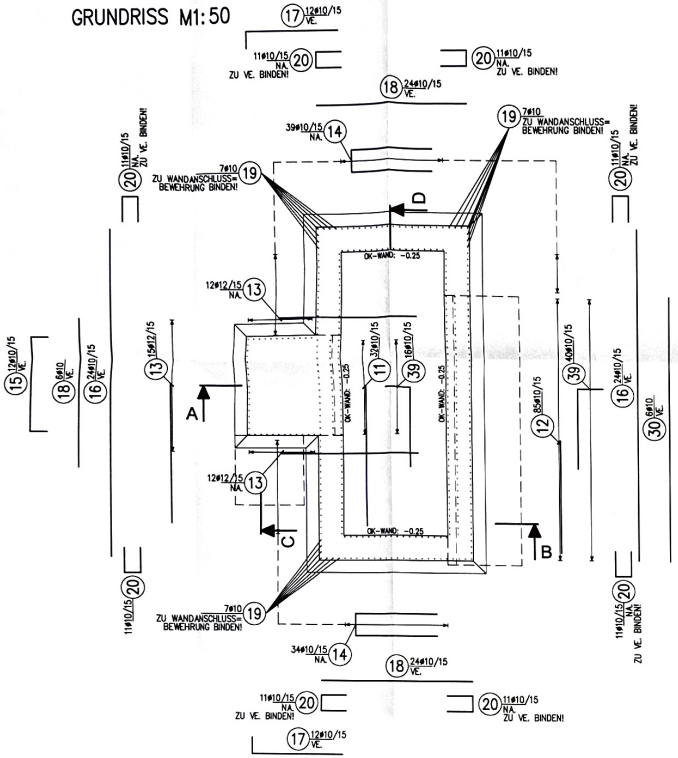


SCHNITT A M1:20

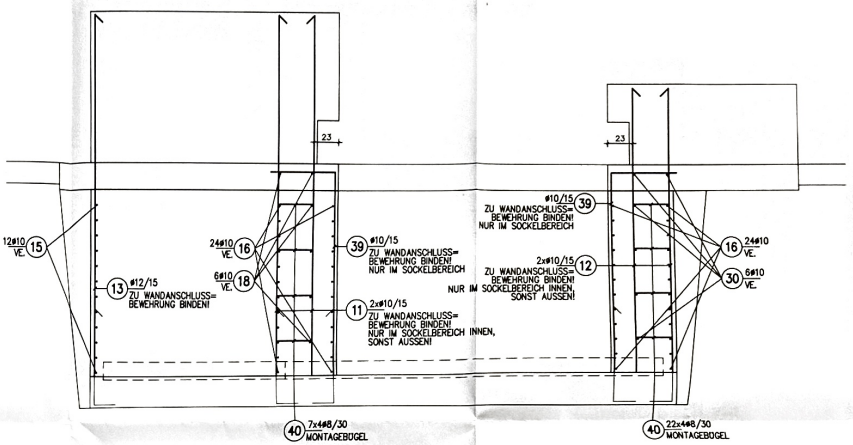


SCHNITT B M1:20

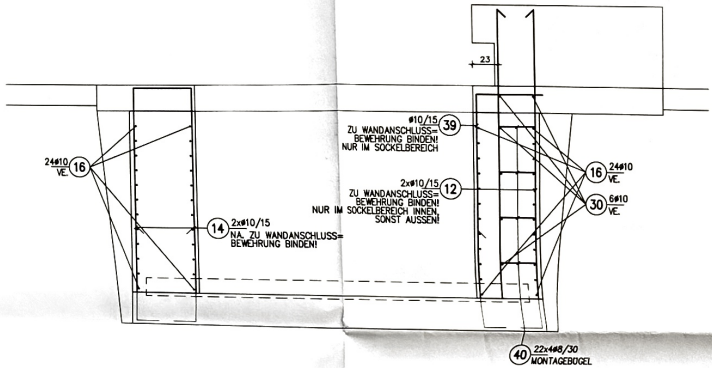

SCHNITT C M1:20

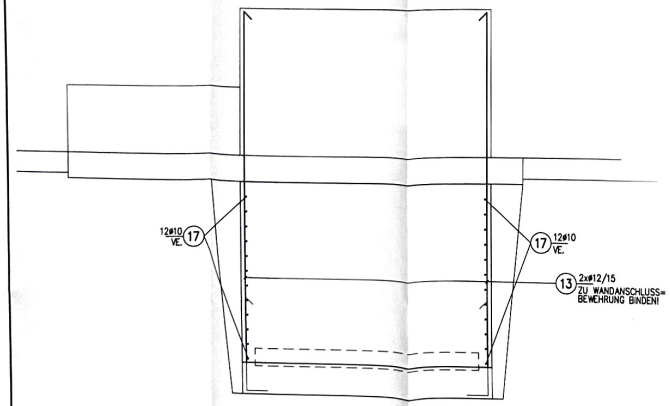

SCHNITT D M1:20

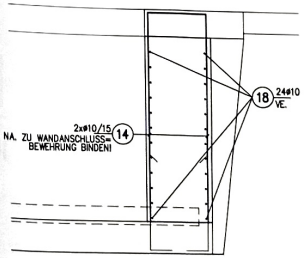

BETON: C25/30
ZEMENT: CEM III/B 42,5 N (LH)
STAHL: Bst500


BETONDECKUNG:
INNEN 3cm
FUGENBÄNDER: AFB PENTAFLEX KB


MOOSBRUGGER INGENIEURE ZT GMBH
DI. Martin Moosbrugger – Zivilingenieur für Bauwesen – Baumeister
Allgemein beeideter und gerichtlich zertifizierter Sachverständiger
DI. Thomas Moosbrugger – Bauingenieur
6850 DORNBIRN, BILDGASSE 10, TEL. 05572/31810-0, FAX DW 17

Bauherr :	FA. BINDER
Projekt :	MASCHINENFUNDAMENT
Bauteil :	BEWEHRUNGSPLAN WÄNDE
Datum : 27.10.2009	Plan Nr.: ELNR. 1a S1-S6
Gez. D. TANK	0918-03a
Geändert : 07.12.2009	Maßstab : 1:50/20

0.58 m2


GRUNDRISS M1:50

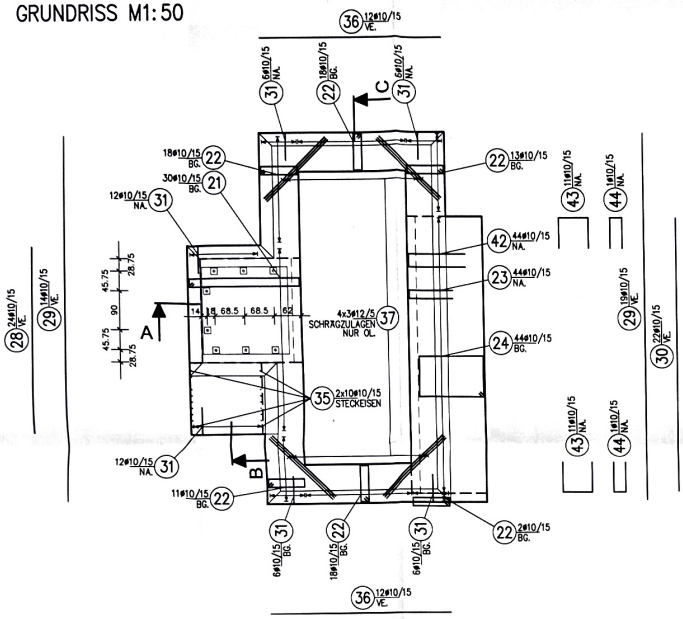

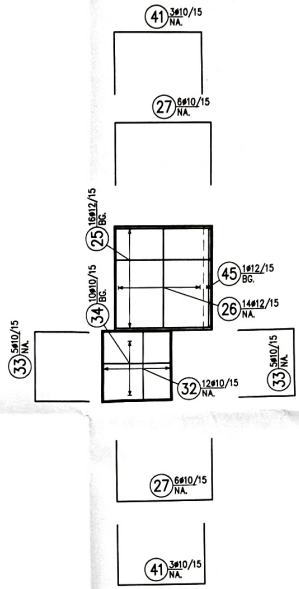


EINLEGETEIL 8x M1:20


MASCHINENPLANE BEACHTEN!

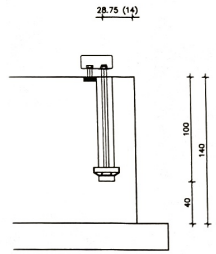


SCHNITT A M1:20

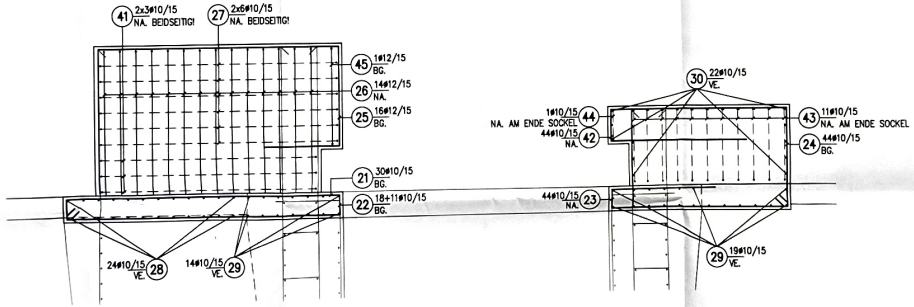

SCHNITT C 2x M1:20

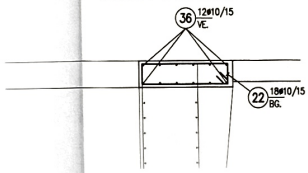

SCHNITT B M1:20

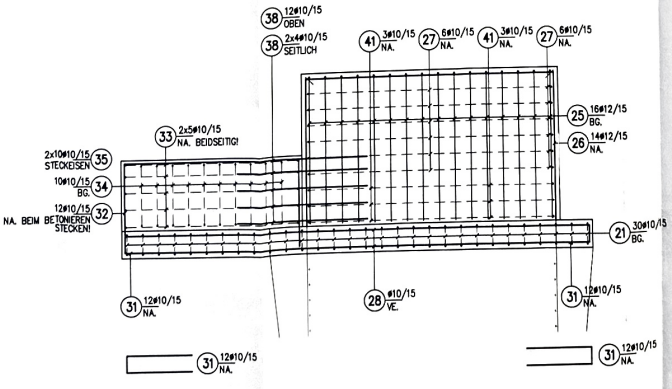

HAKEN BEI BÜGEL IMMER UNTEN
UND NICHT GRUBENSEITIG!

BETON: C25/30
ZEMENT: CEM III/B 42,5 N (LH)
STAHL: Bst500

BETONDECKUNG:
INNEN 3cm
FUGENBÄNDER: AFB PENTAFLEX KB

MOOSBRUGGER INGENIEURE ZT GMBH
DI. Martin Moosbrugger – Zivilingenieur für Bauwesen – Baumeister
Allgemein beeidigter und gerichtlich zertifizierter Sachverständiger
DI. Thomas Moosbrugger – Bauingenieur
6850 DORNBIRN, BILDGASSE 10, TEL. 05572/31810-0, FAX DW 17

Bauherr :	FA. BINDER
Projekt :	MASCHINENFUNDAMENT
Bauteil :	BEWEHRUNGSPLAN BODENPLATTE + SOCKEL
Datum : 27.10.2009	Plan Nr.: EINR. 1e S1-S6
Gez. : D. TANK	0918-04a
Geändert : 07.12.2009	Maßstab : 1:50/20

0.58 m2