

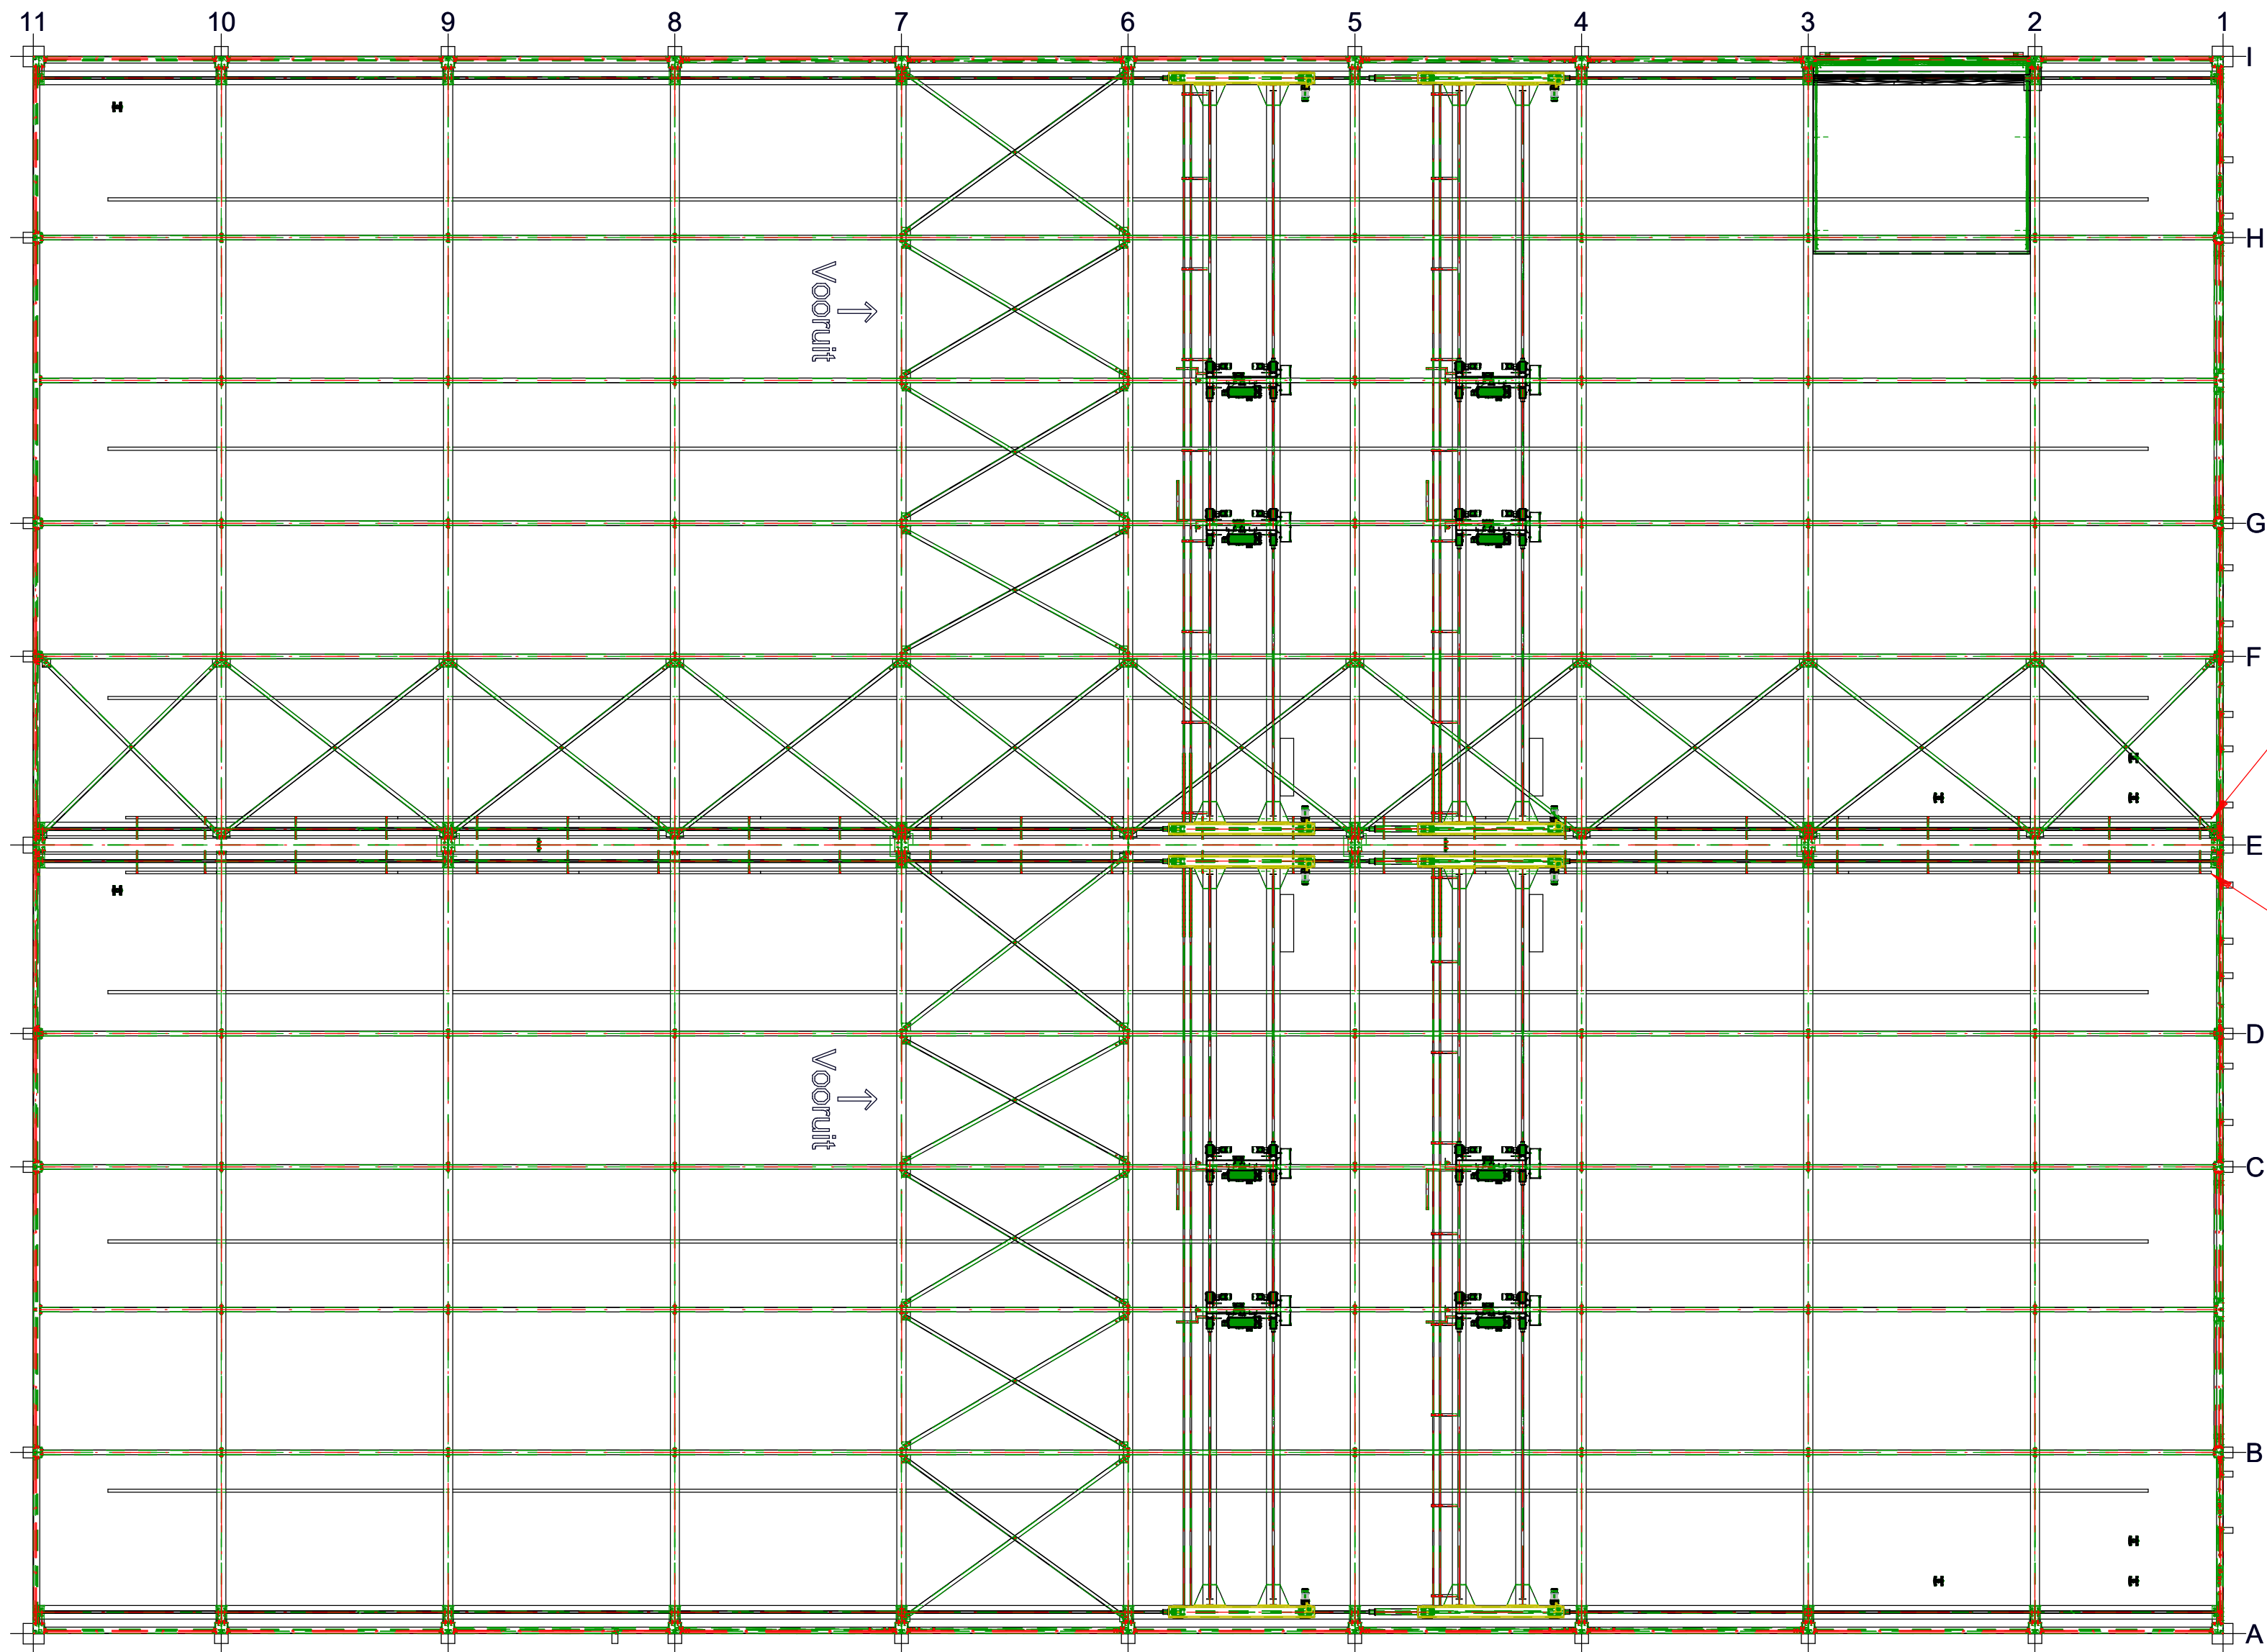
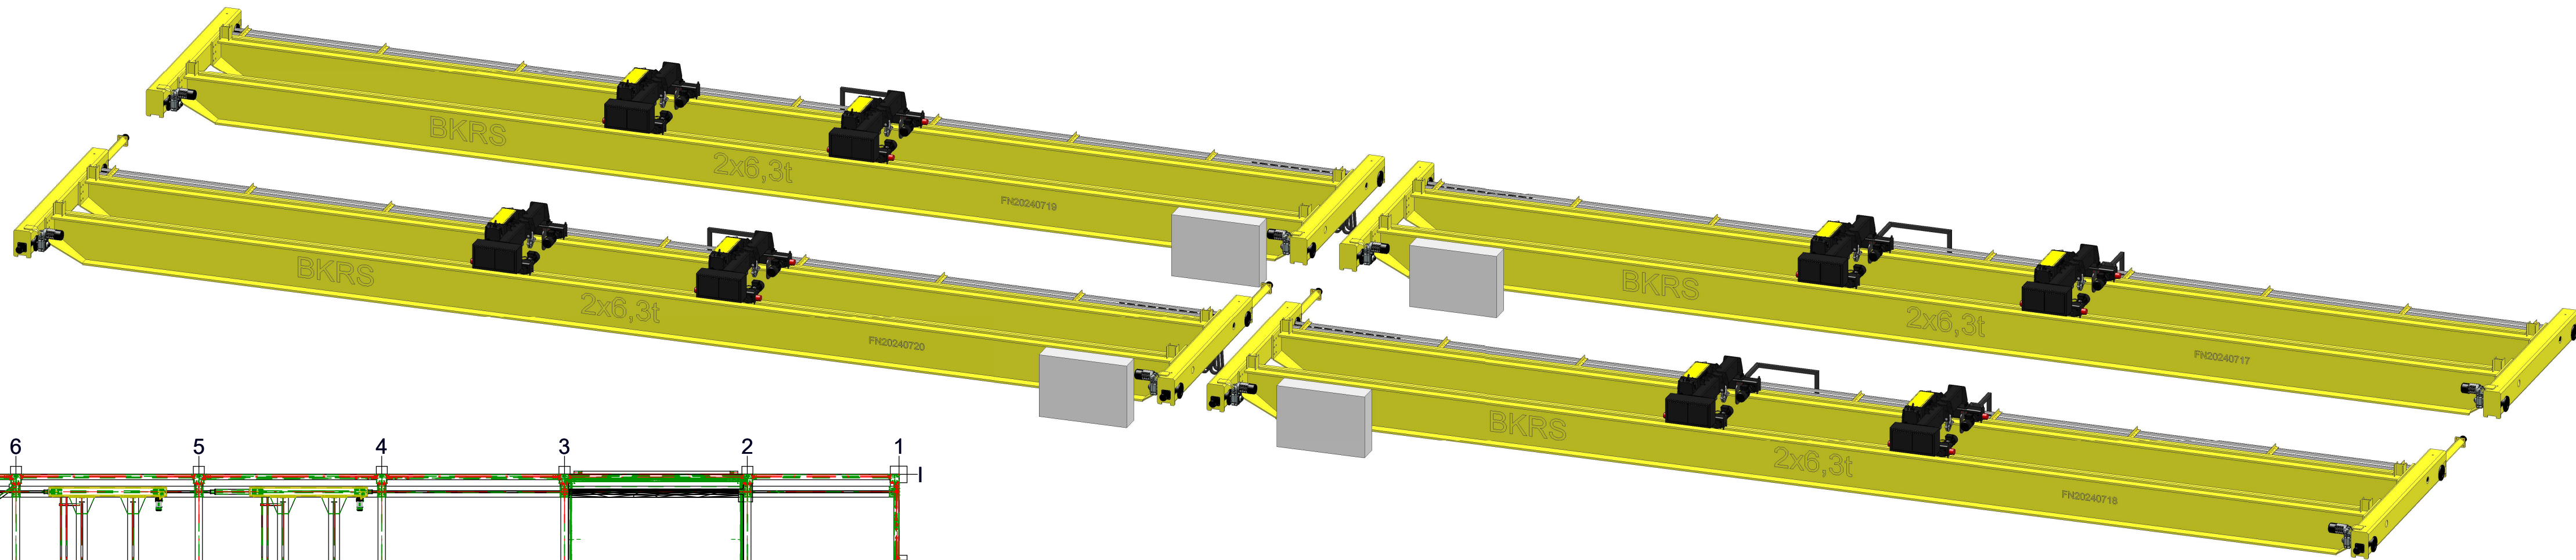
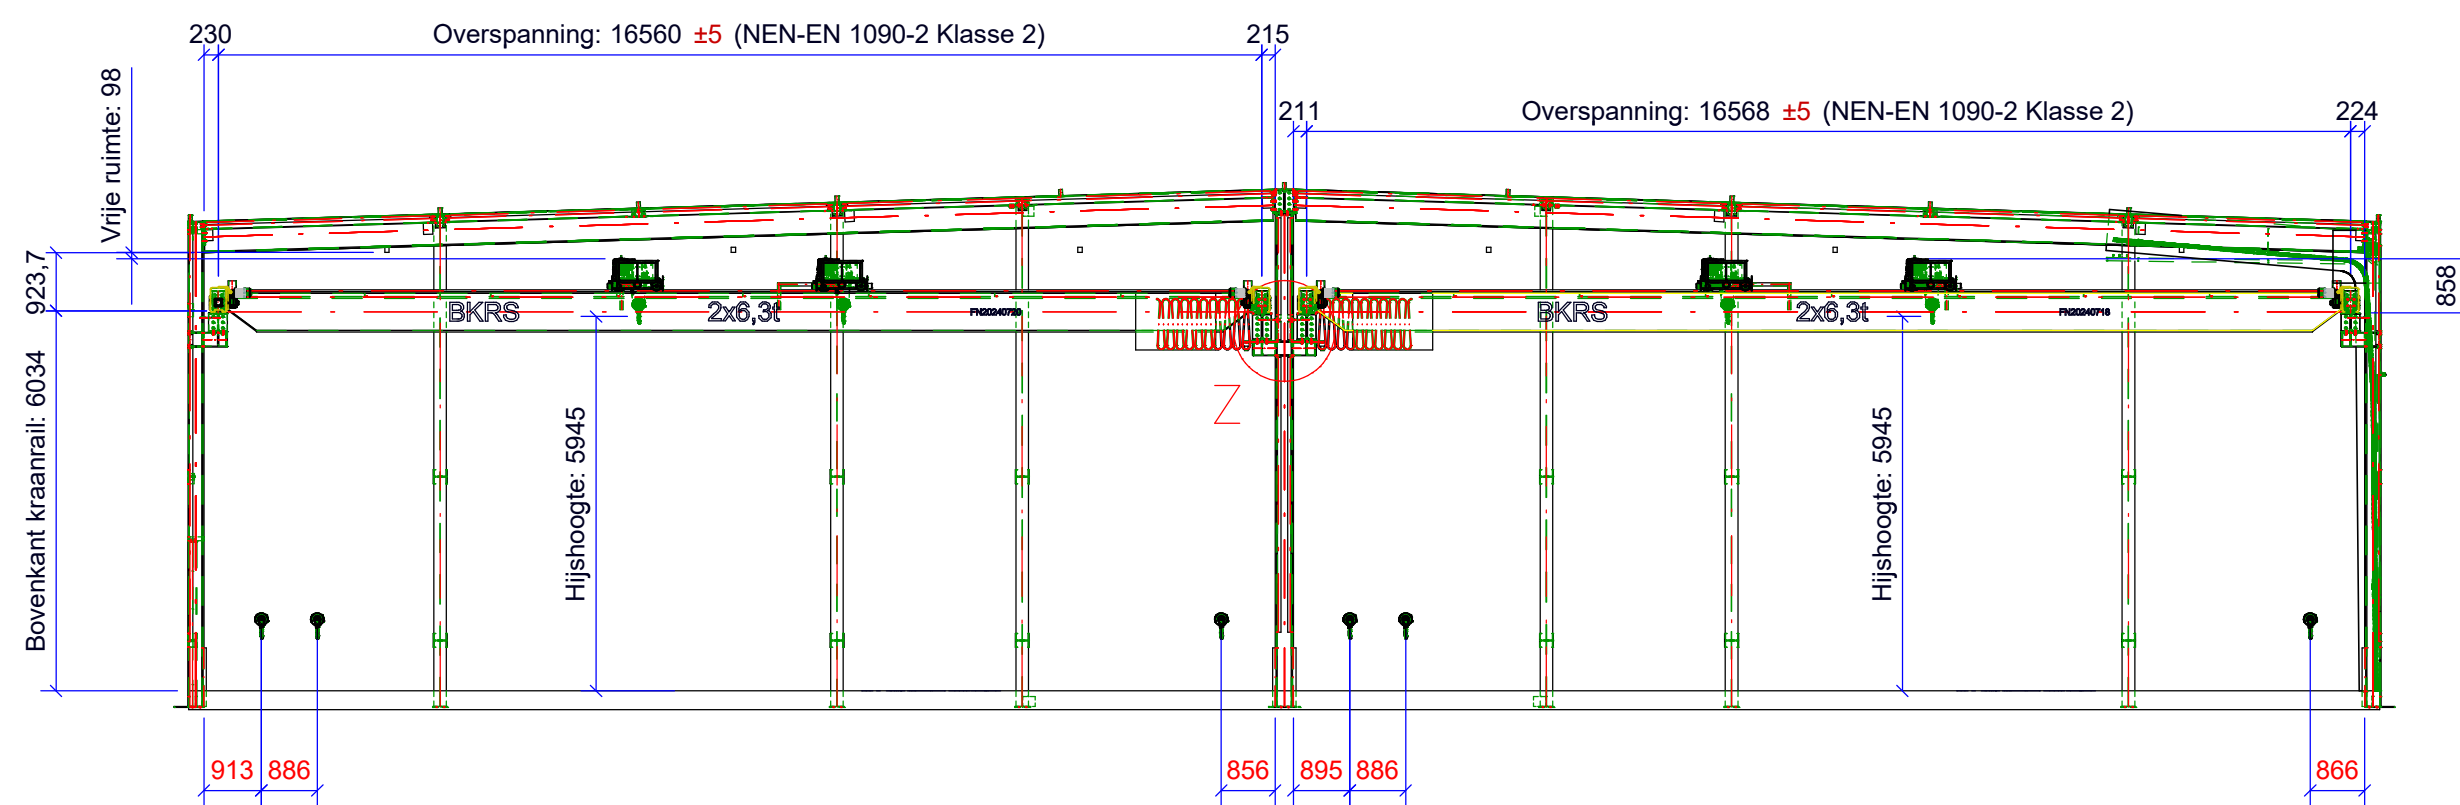


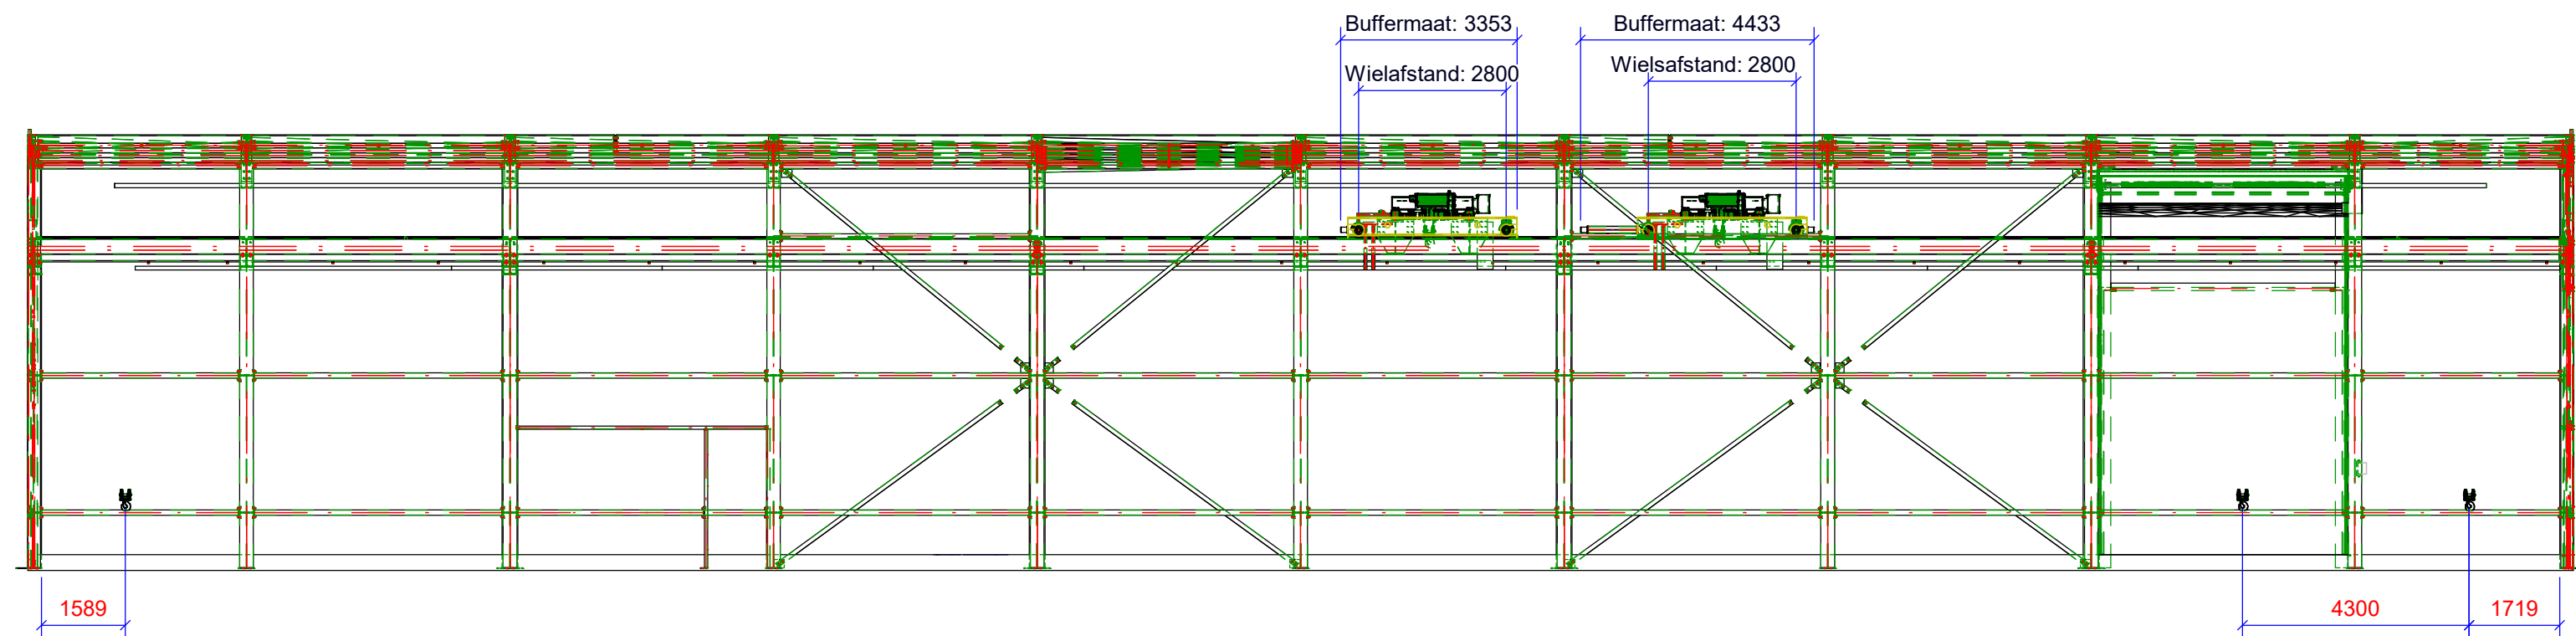

Voedingspunt: Stramien (E1)
De opdrachtgever plaatst een bedrijfsklare vergrendelbare werkschakelaar op ooghoogte gemonteerd en bekabeld tot bovenzijde voedingspunt (kraanbaan) + 1,5m overlengte
De kranen zijn 63A afgezekerd.(advies zekering 125A)

Voedingspunt: Stramien (E1)
De opdrachtgever plaatst een bedrijfsklare vergrendelbare werkschakelaar op ooghoogte gemonteerd en bekabeld tot bovenzijde voedingspunt (kraanbaan) + 1,5m overlengte
De kranen zijn 63A afgezekerd.(advies zekering 125A)

Z (1:10)

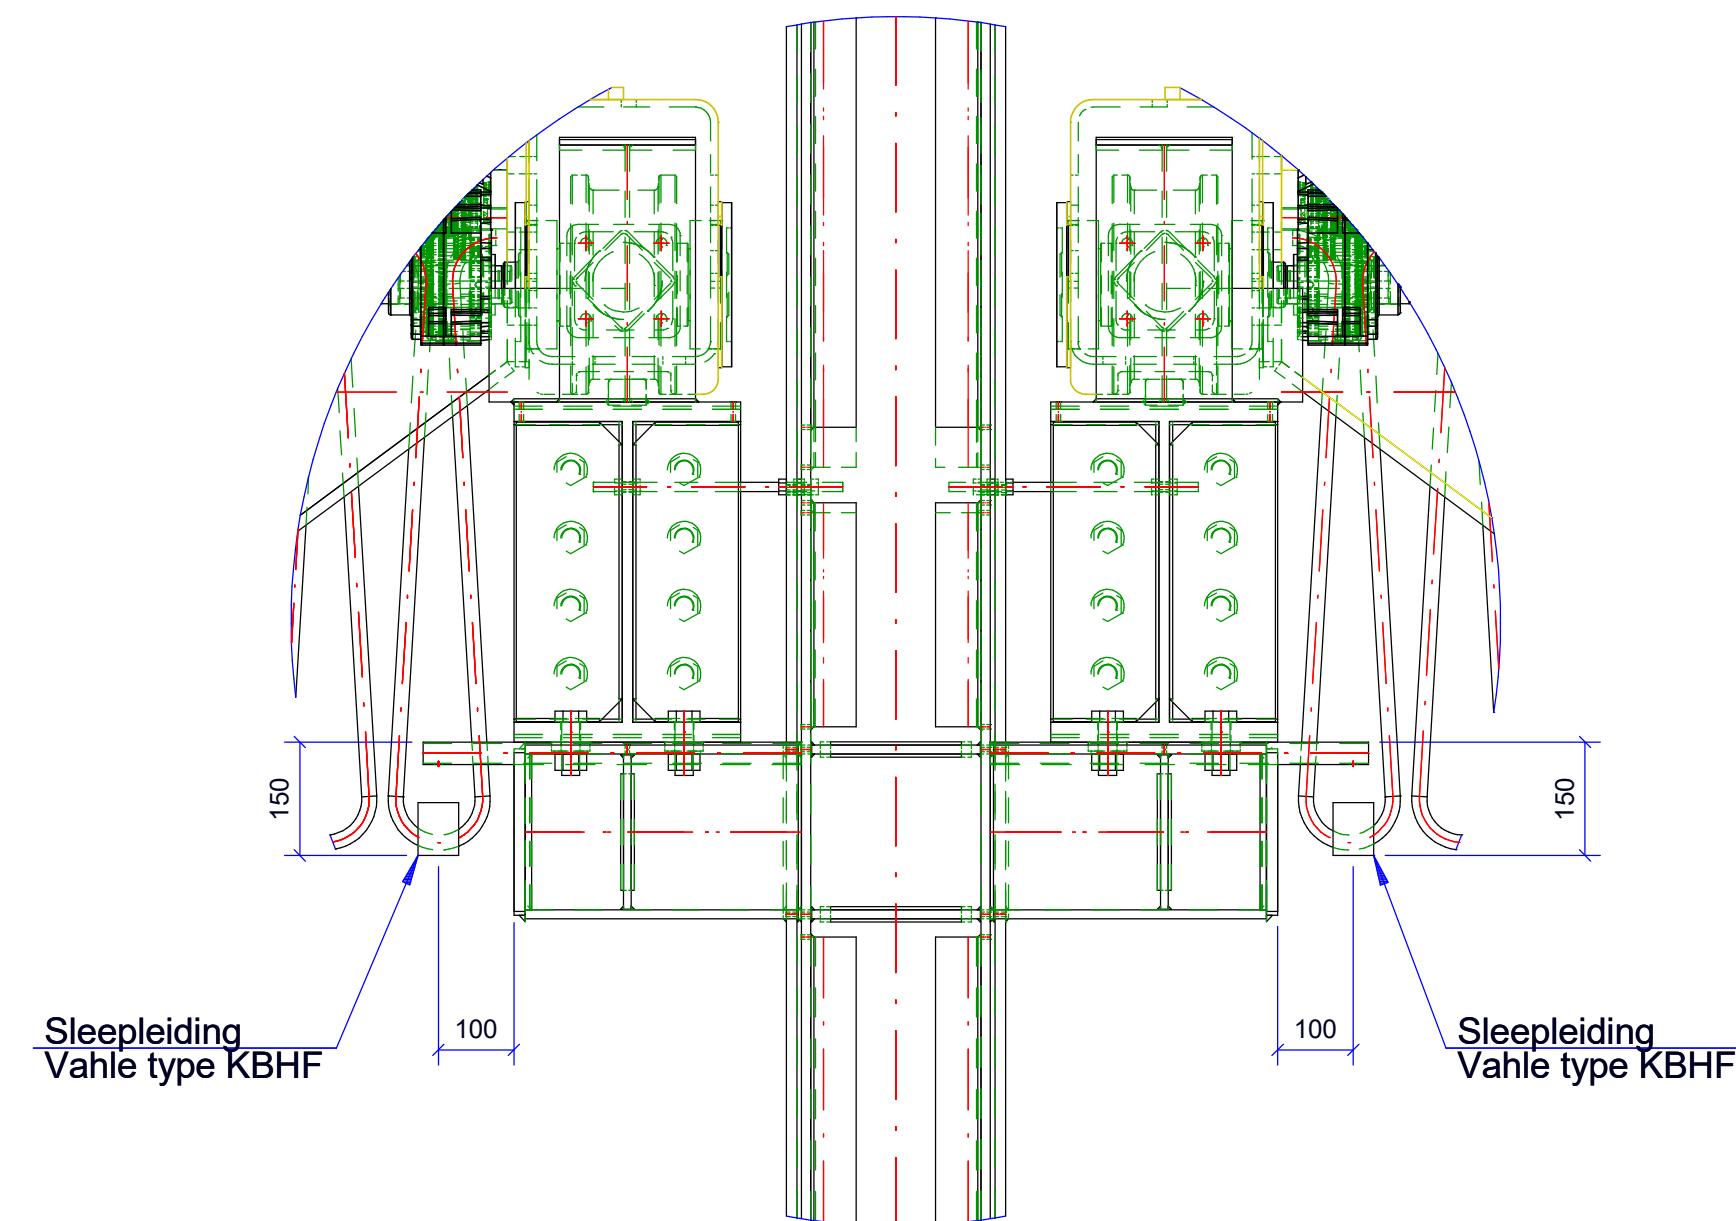

Type: DL-16-2x6,3
Hijslast: 2 x 6,3 t
Haakweg: 6 m
Hijssnelheid: 0,8 - 5 m/min
Snelheid katrijden: 2 - 20 m/min
Snelheid kraanrijden: 3,2 - 32 m/min
Voedingsspanning: 400 V - 50 Hz
Stuurspanning: 48 V
Bediening: Radiografische Ikusi TM 70 2.21
Conservering: Geel, RAL1007

Benaming: 4x DL-16-2x6,3	Tek nr.: 001
Klant: -	Getekend: GR
Plaats: -	Datum: 30.09.2026 Blad: 1 van 1
Referentie: 4x DL-16-2x6,3	Bladform.: A1 Rev.: A
Fabrieksnr.: FN20240717-18-19-20	Eenheid: mm Schaal: 1:120
Projecte:	

