


Diese Zeichnung ist Eigentum der Fa. Kienlein GmbH und darf ohne unsere Genehmigung weder kopiert, veröffentlicht noch an dritte Personen oder Konkurrenzfirmen zur Ansicht freigegeben werden. Zuwiderhandlungen werden gemäß gesetzlichen Bestimmungen gerichtlich verfolgt.

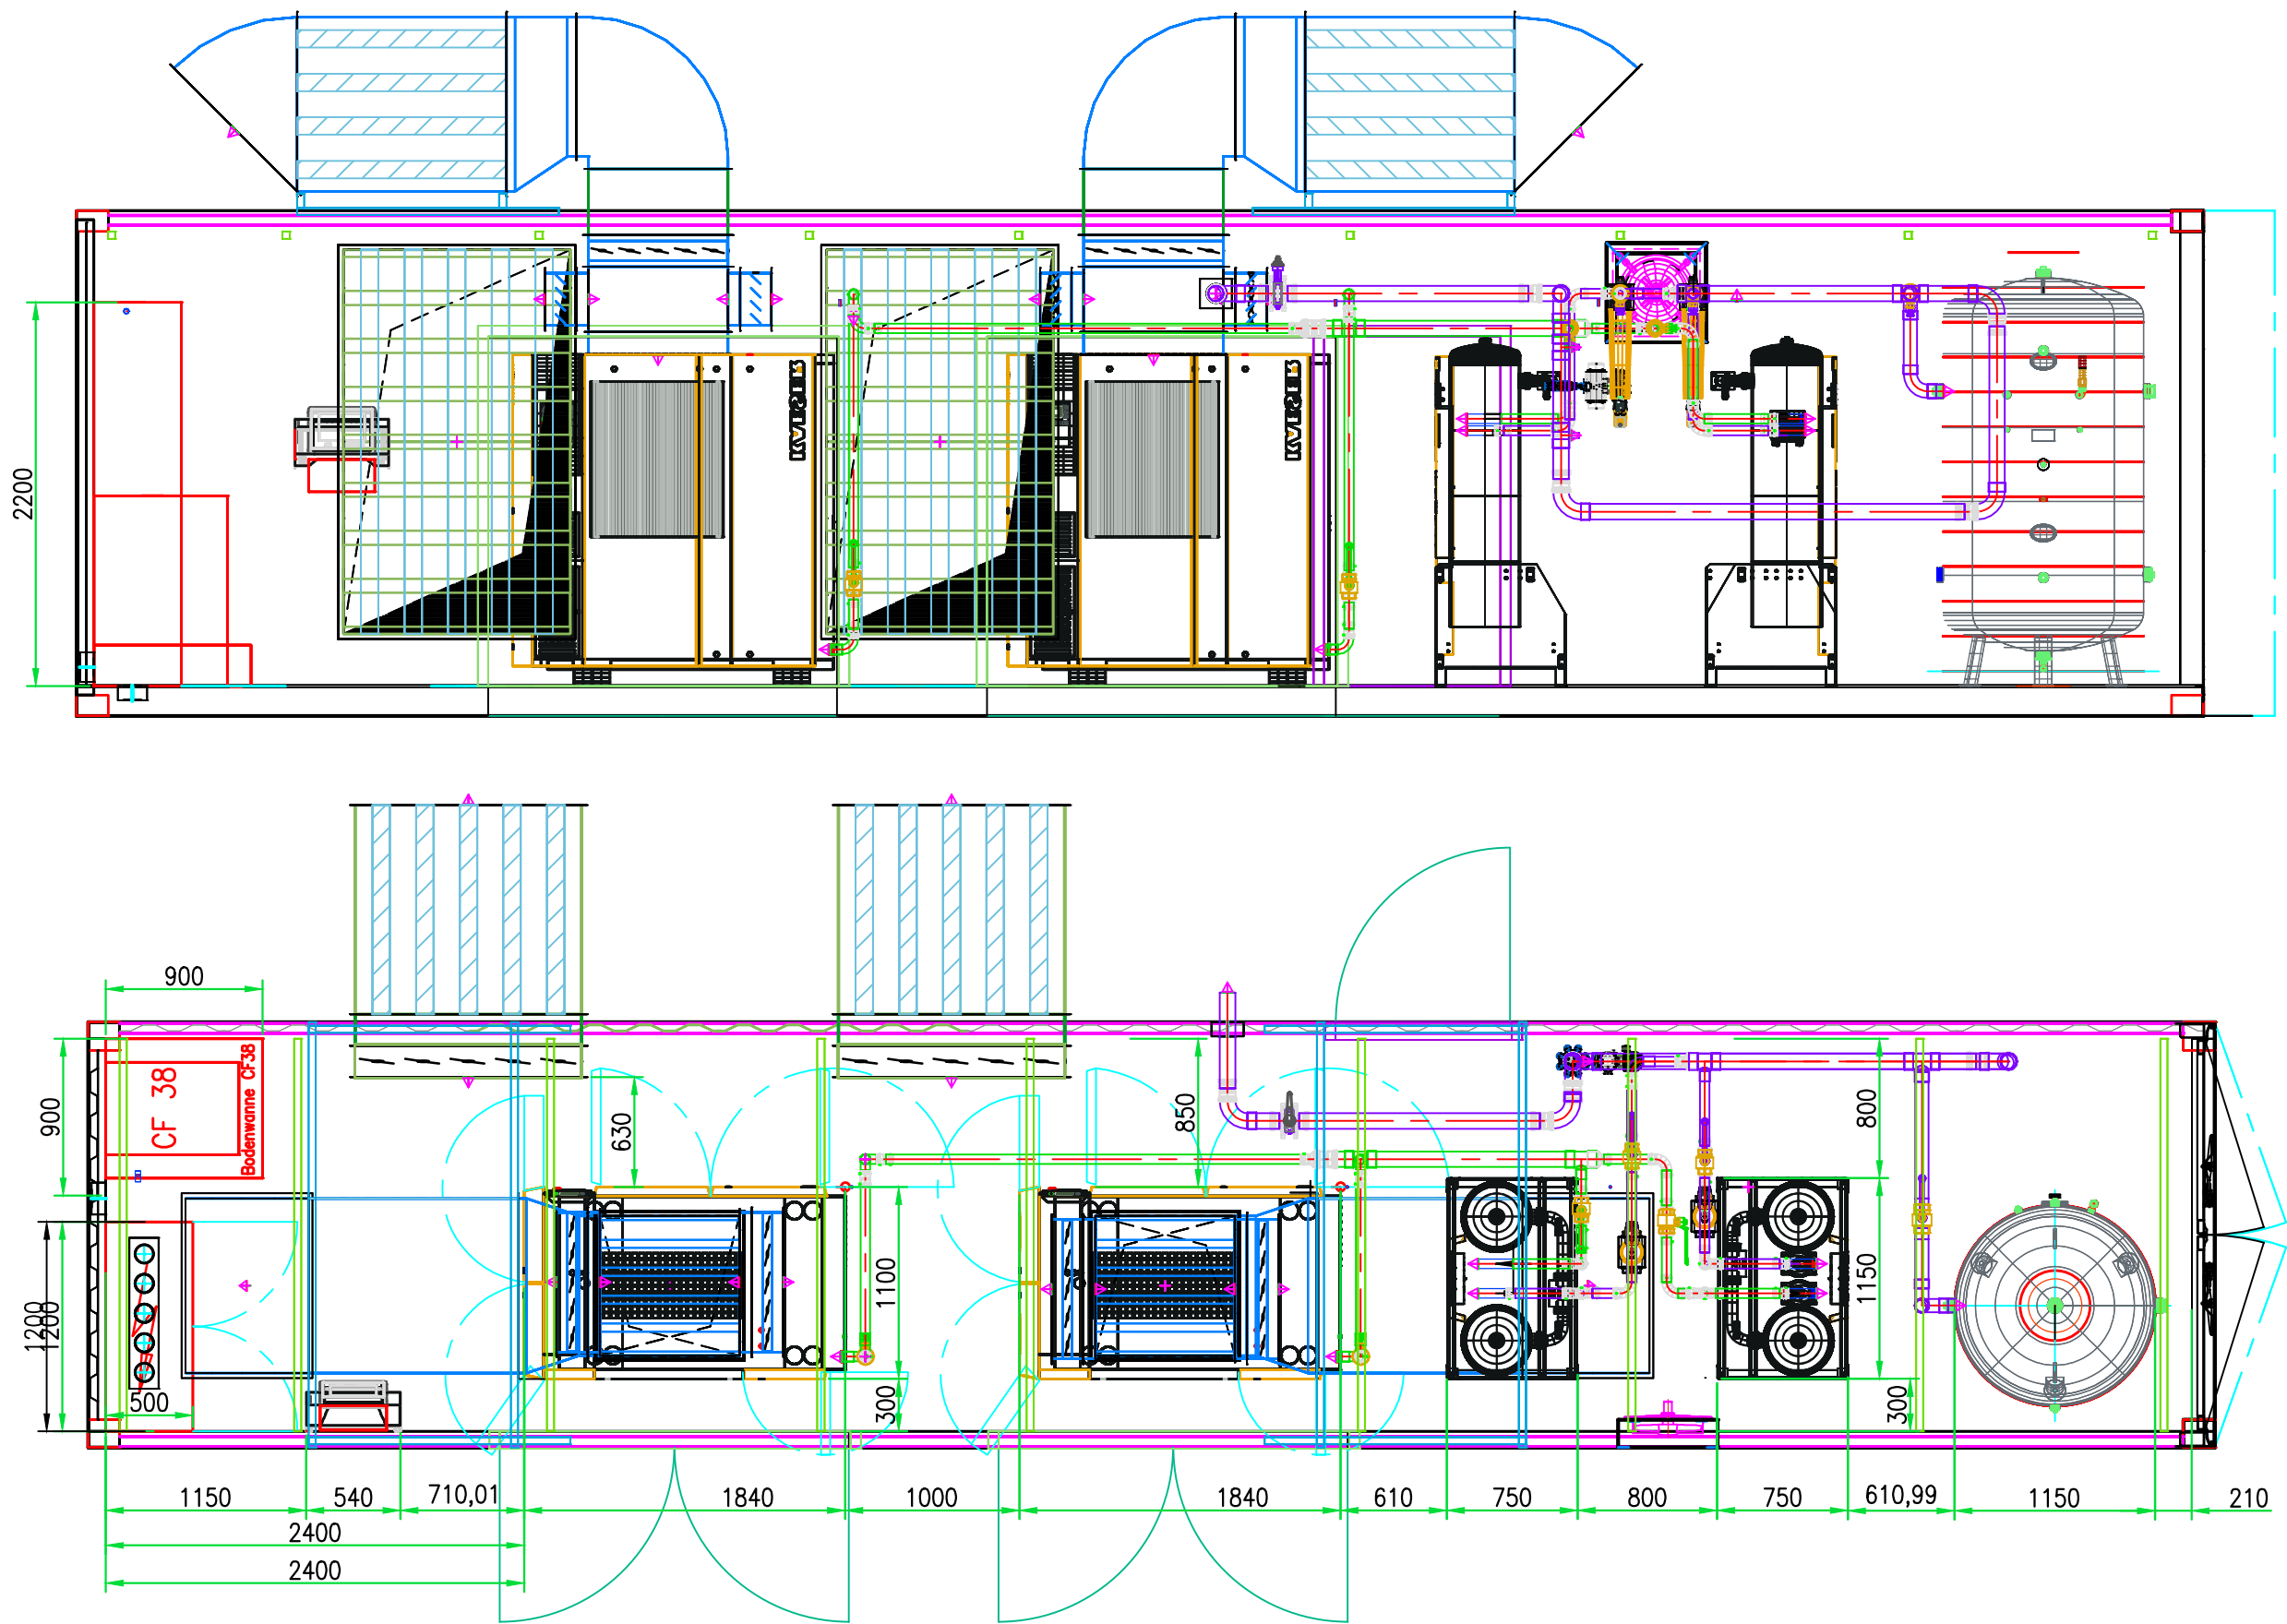

Projekt Rhenus Ports, Regensburg

Plan – Aufstellung

Plan-Inhalt Aufstellplan
Draufsicht

Projekt.-Nr.

	Datum	Name
bearbeitet	08.05.24	RS
geprüft	08.05.24	CS

Z.-Nr. Maßstab


REV02

[illegible]


Projekt	Rhenus Ports, Regensburg Plan – Ausschnitte
Plan-Inhalt	Aufstellplan Draufsicht

Projekt.-Nr.		
	Datum	Name
bearbeitet	17.10.23	RS
geprüft		CS
Z.-Nr.	Maßstab	
REV02		

Diese Zeichnung ist Eigentum der Fa. Kienlein GmbH und darf ohne unsere Genehmigung weder kopiert, veröffentlicht noch an dritte Personen oder Konkurrenzfirmen zur Ansicht freigegeben werden. Zuwiderhandlungen werden gemäß gesetzlichen Bestimmungen gerichtlich verfolgt.

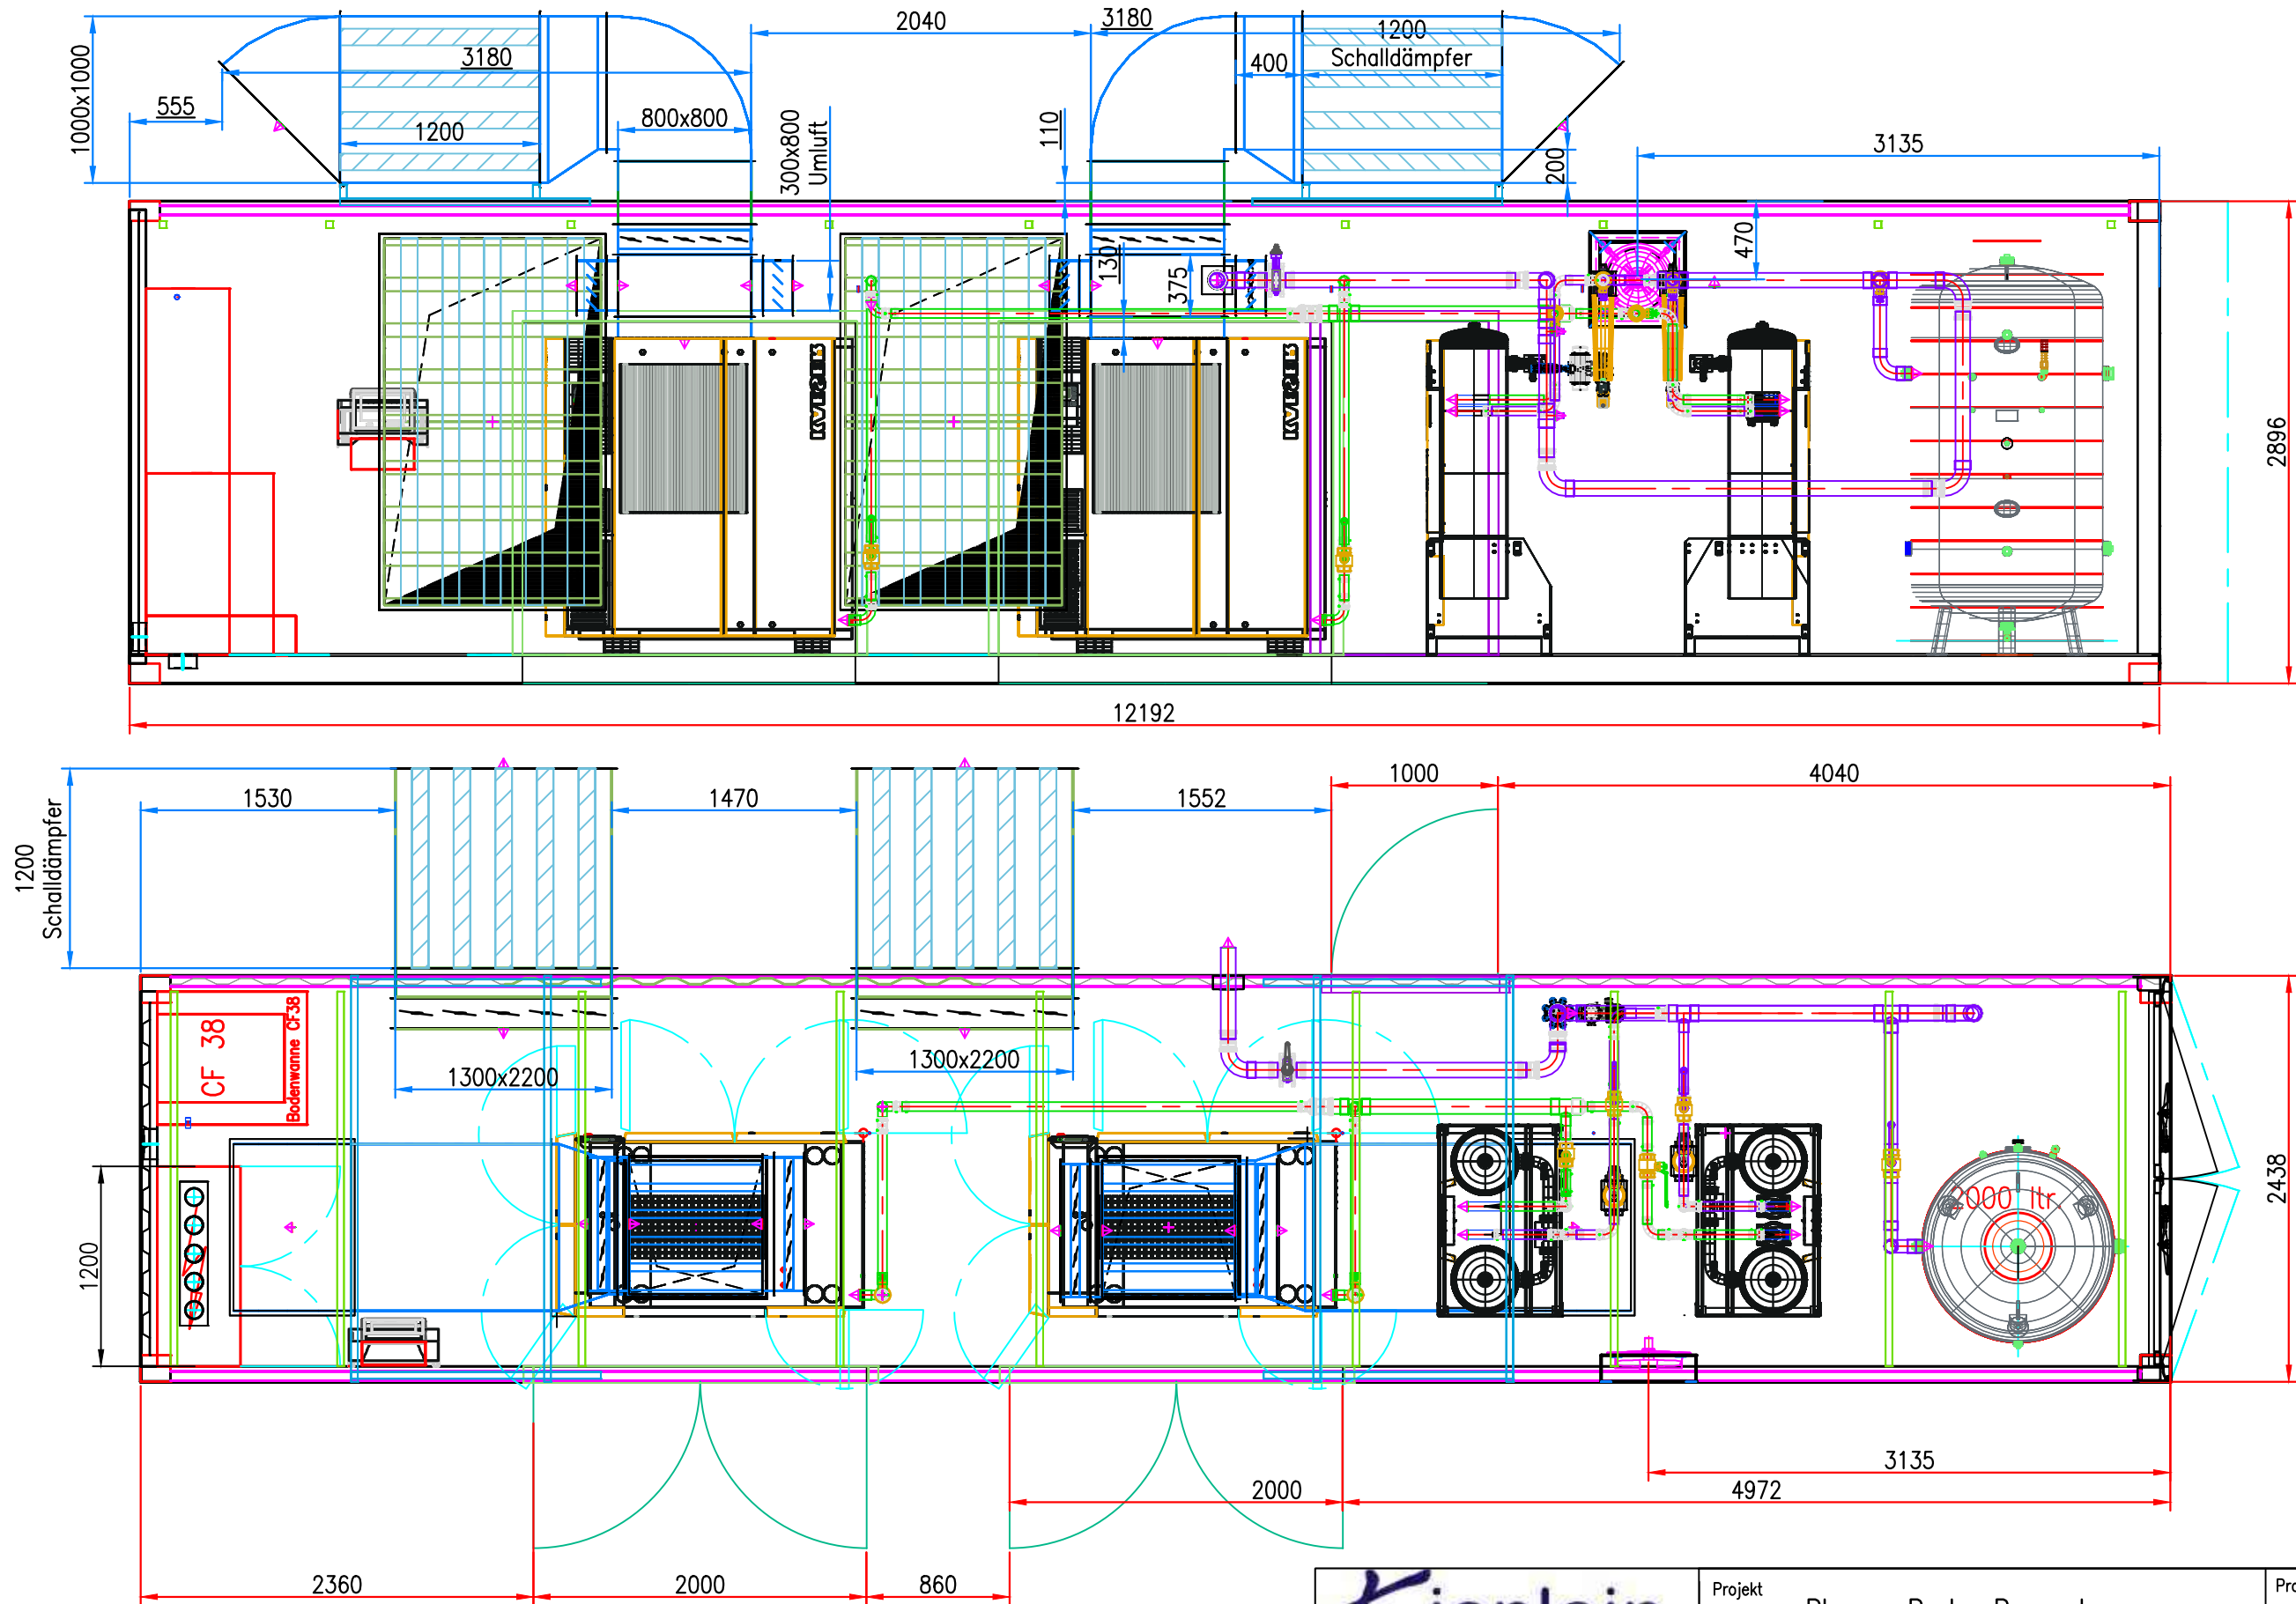


Projekt		Rhenus Ports, Regensburg		
Plan-Inhalt		Plan - Lüftung		
Aufstellplan		Projekt.-Nr.		
Draufsicht		bearbeitet	Datum	Name
		geprüft	08.05.24	RS
		Z.-Nr.	08.05.24	CS
		REV02	Maßstab	

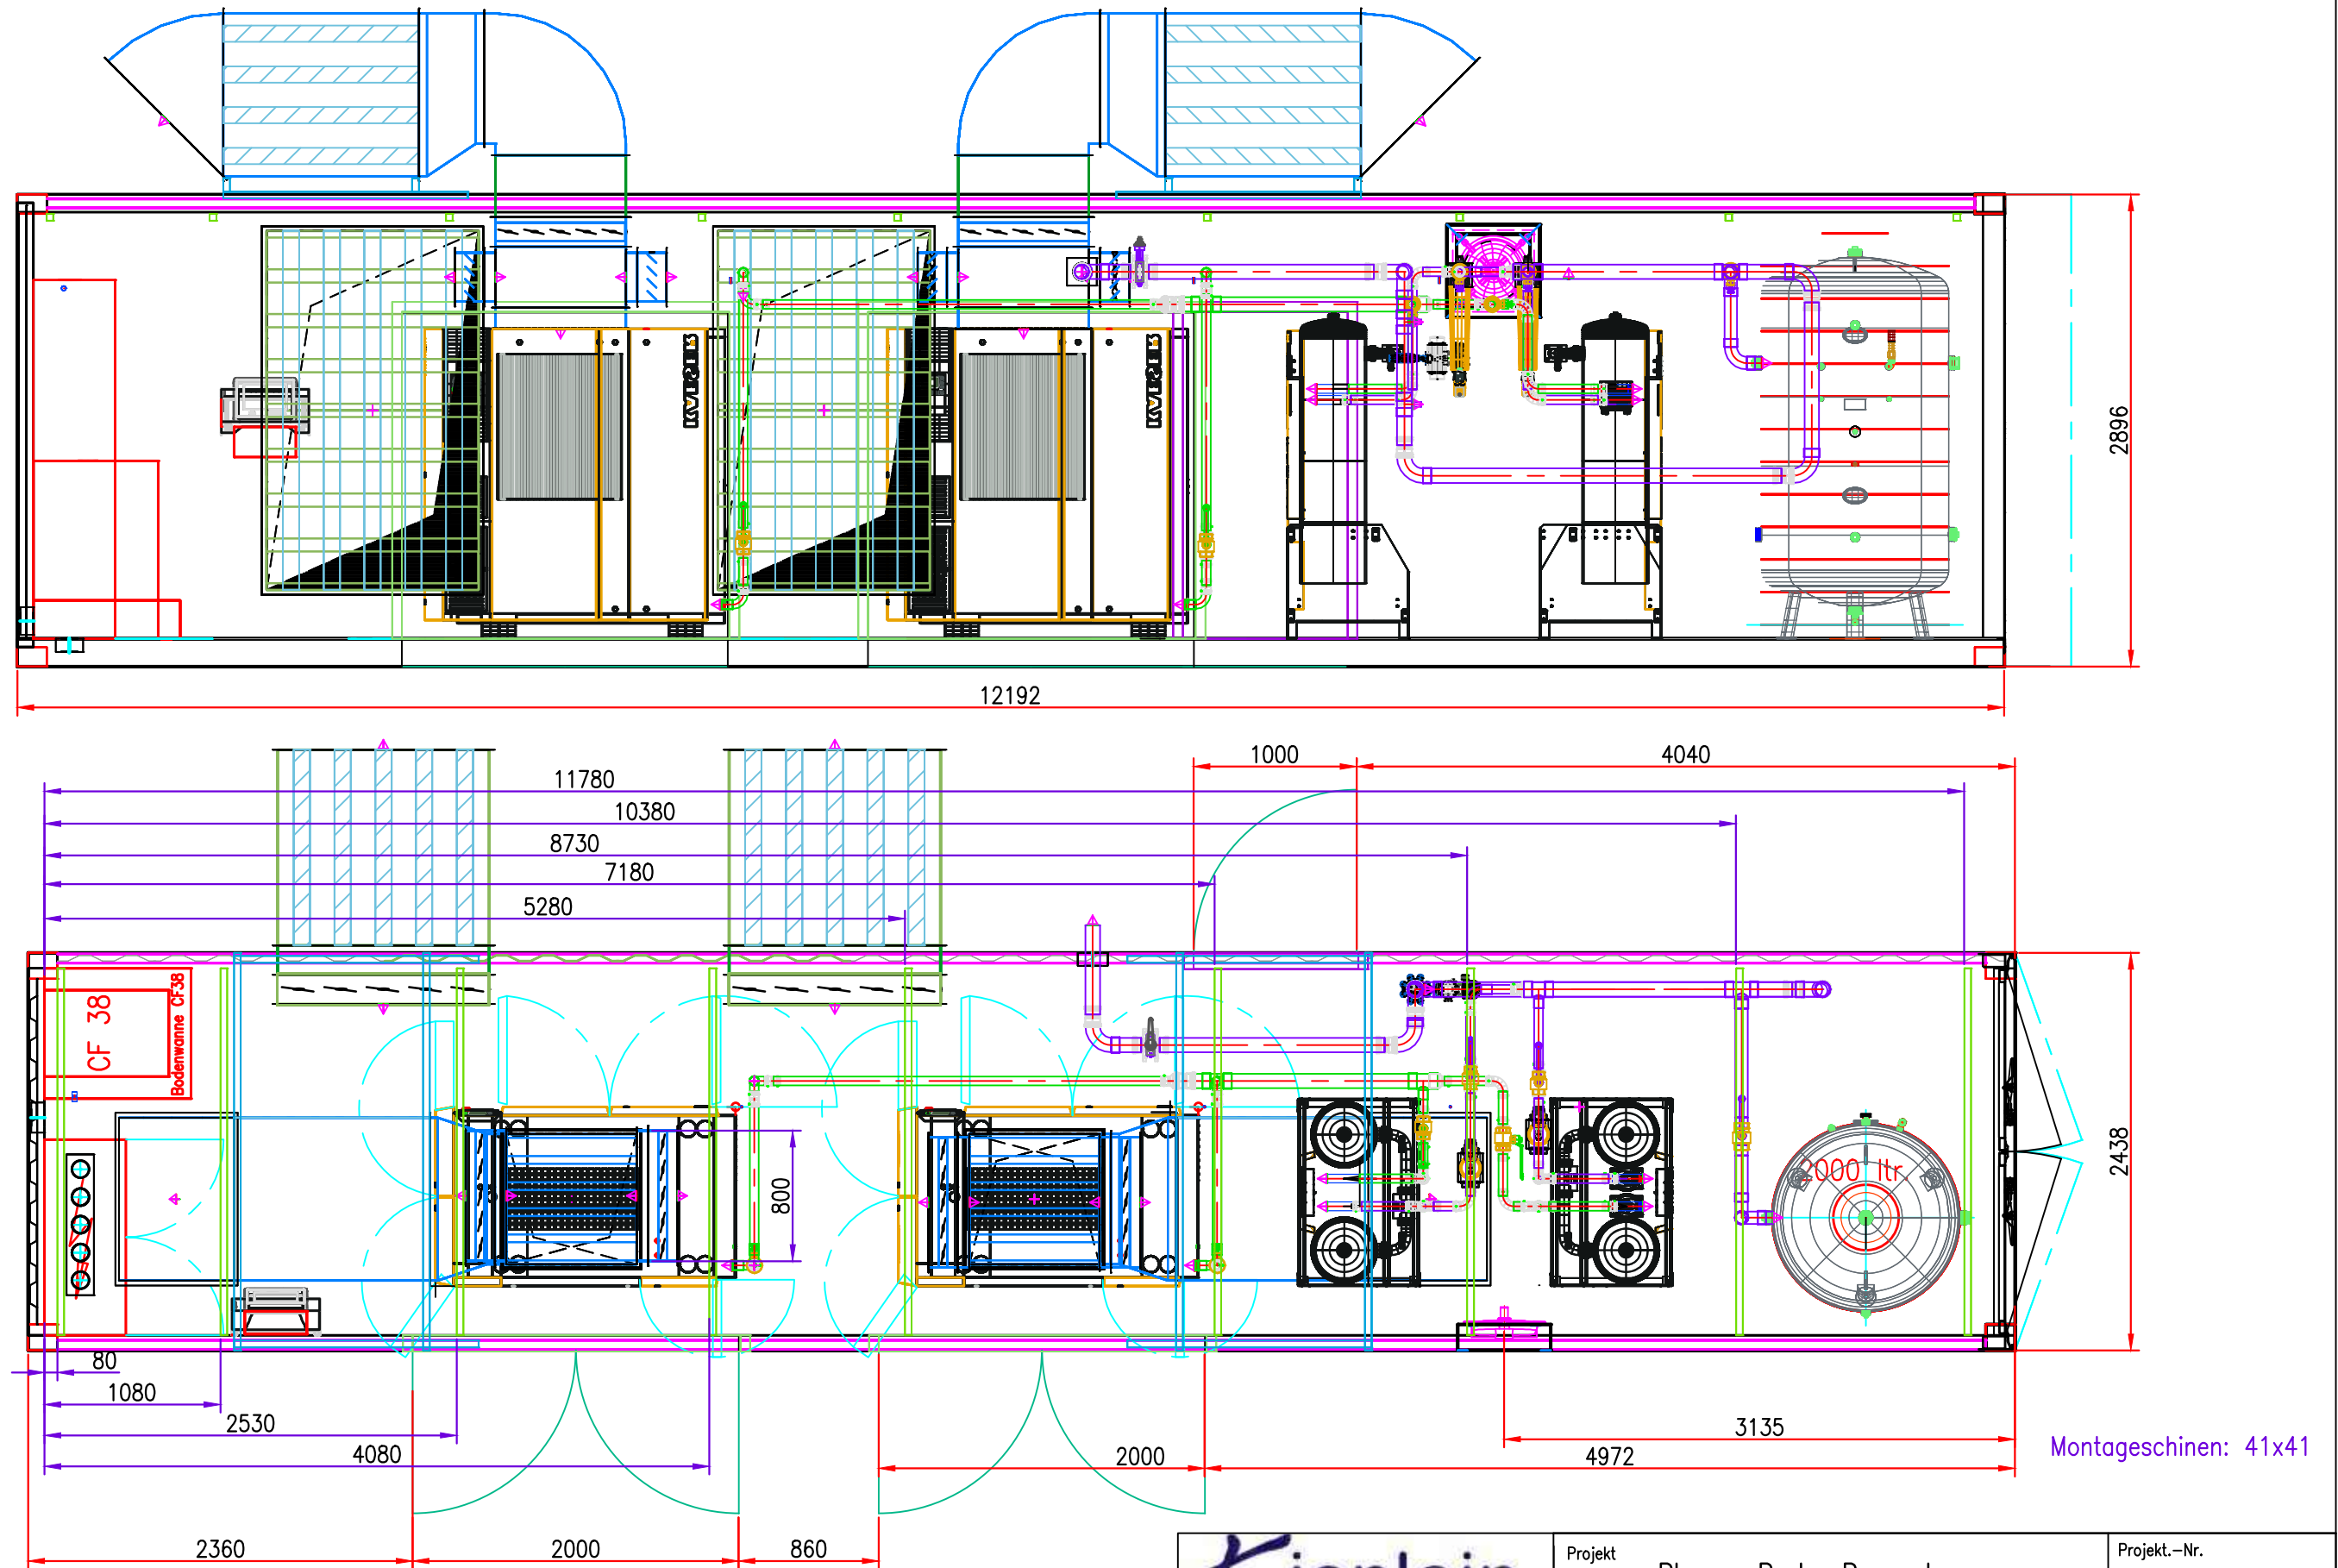

Projekt		Rhenus Ports, Regensburg			Projekt.-Nr.	
Plan-Inhalt		Plan - Montageschienen			bearbeitet	Datum
					geprüft	Name
					Z.-Nr.	Maßstab
					REV02	

Diese Zeichnung ist Eigentum der Fa. Kienlein GmbH und darf ohne unsere Genehmigung weder kopiert, veräußert noch an dritte Personen oder Konkurrenzfirmen zur Ansicht freigegeben werden. Zuwiderhandlungen werden gemäß gesetzlichen Bestimmungen gerichtlich verfolgt.

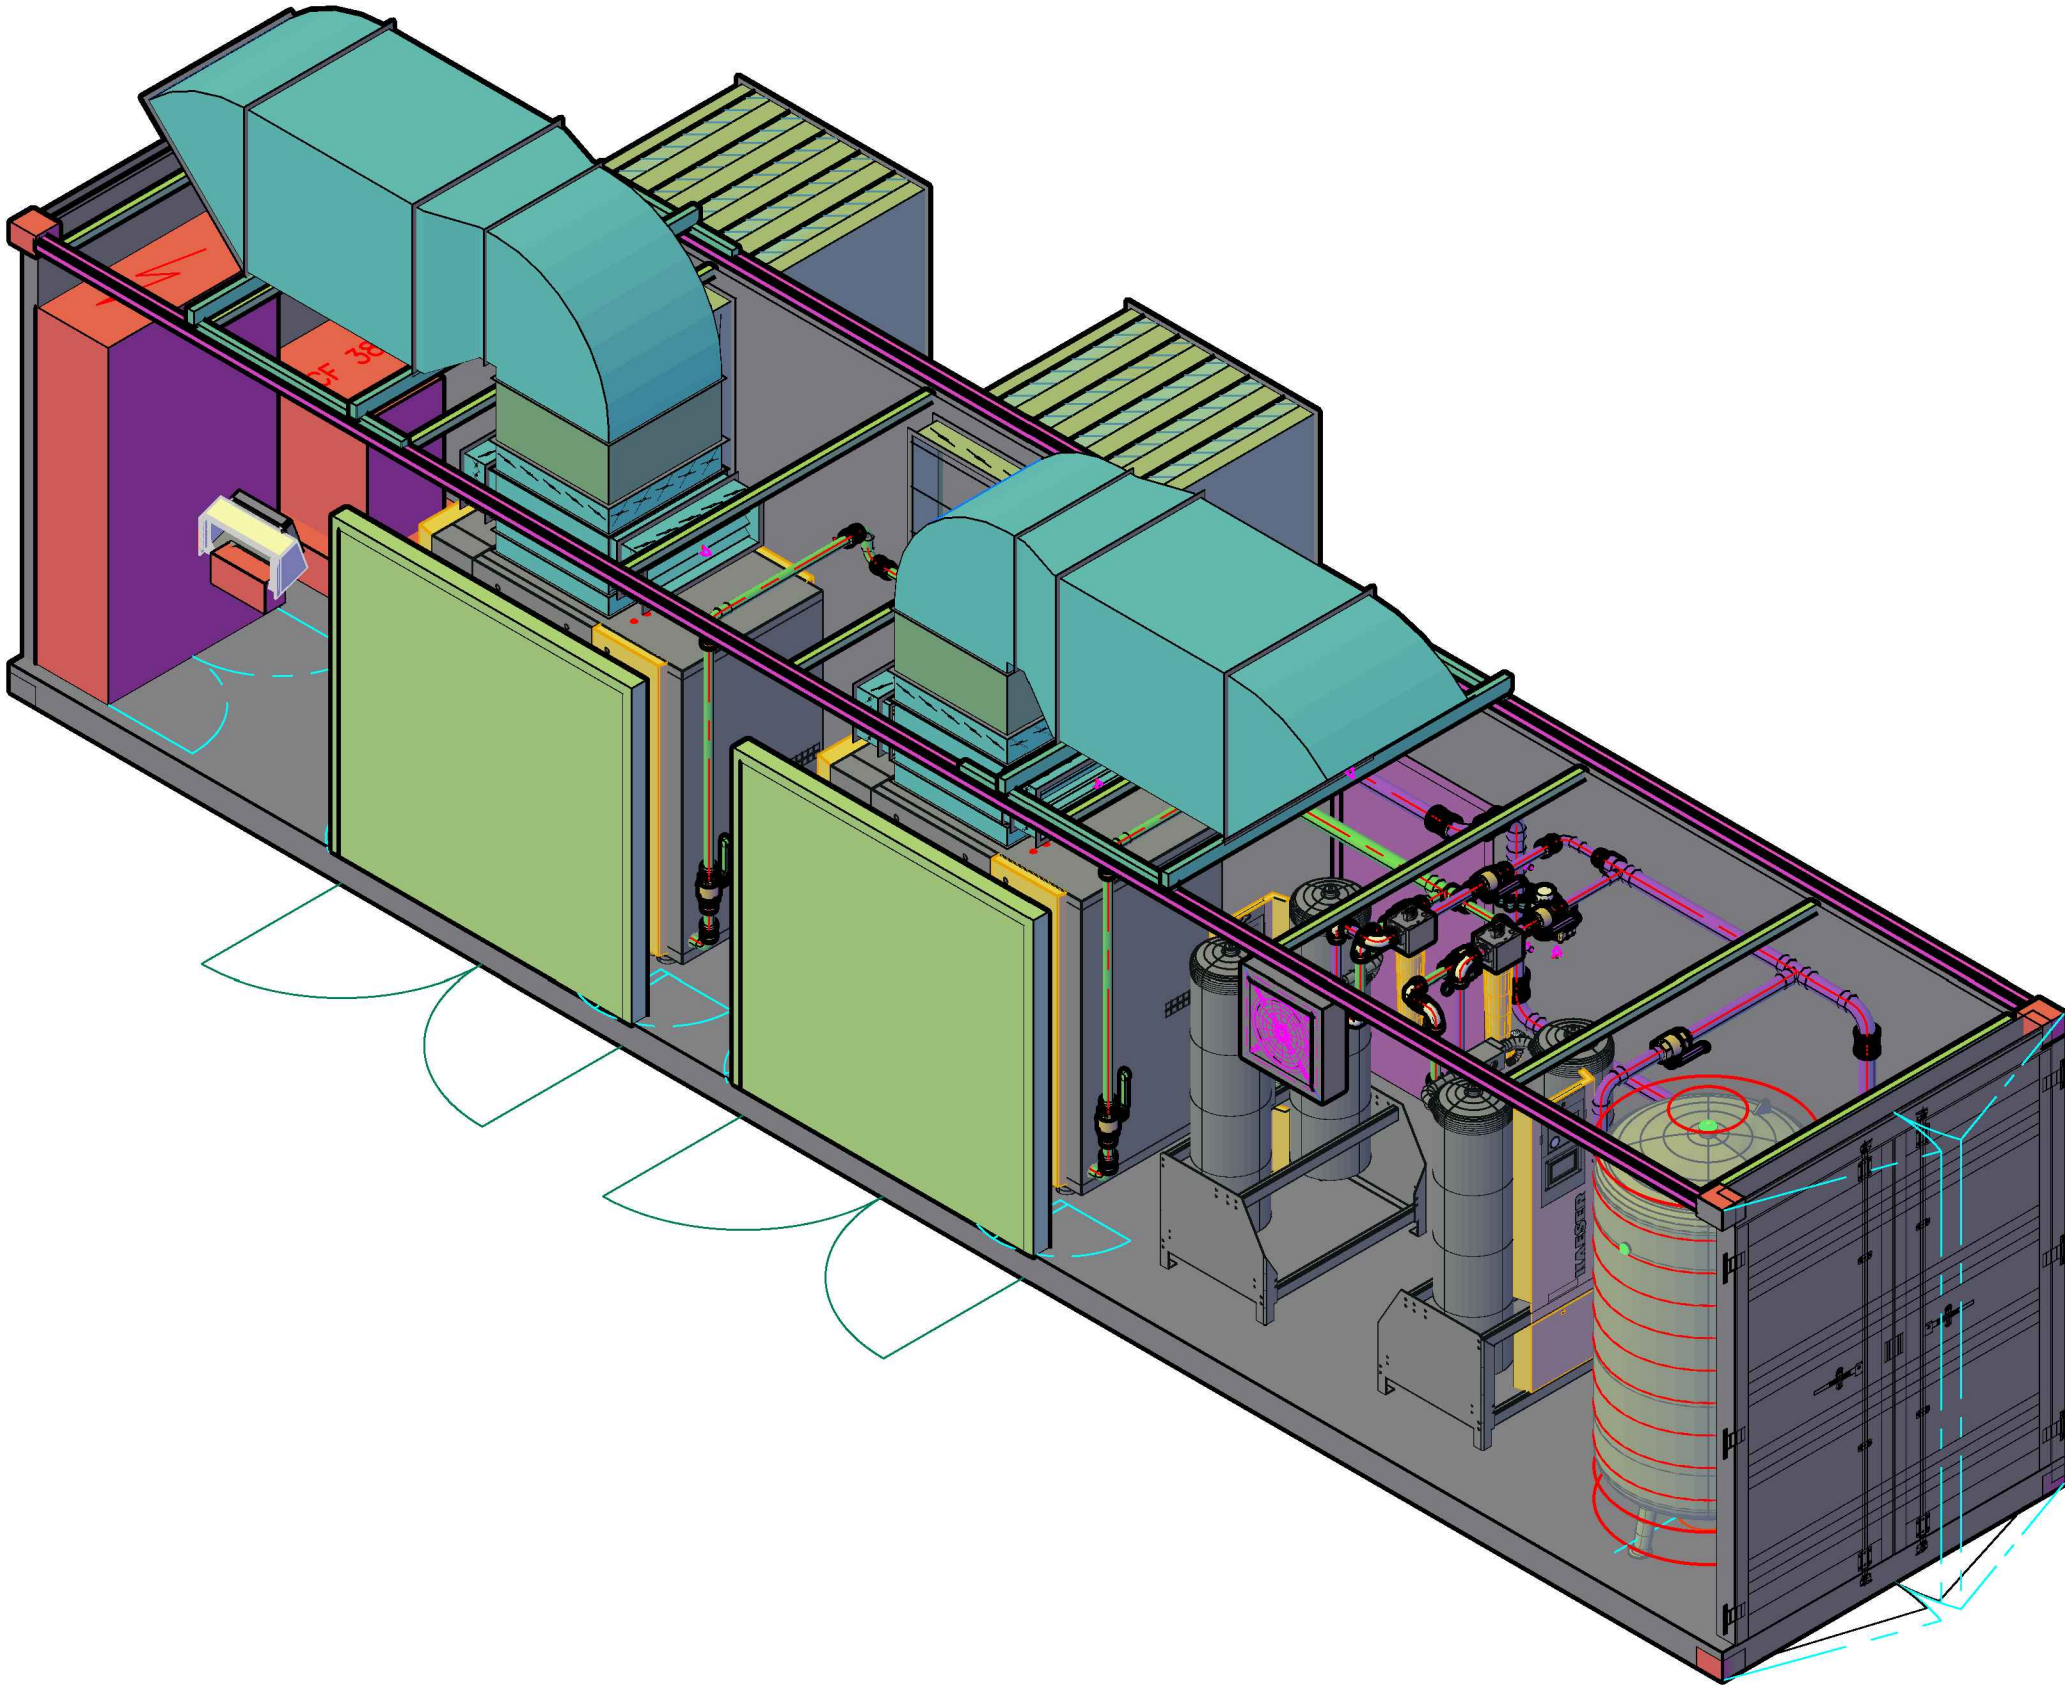

Projekt Rhenus Ports, Regensburg


Plan-Inhalt Aufstellplan
Raumskizze

Projekt.-Nr.

	Datum	Name
bearbeitet	08.05.24	RS
geprüft	08.05.24	CS

Z.-Nr.	Maßstab
REV02	


Diese Zeichnung ist Eigentum der Fa. Kienlein GmbH und darf ohne unsere Genehmigung weder kopiert, veröffentlicht noch an dritte Personen oder Konkurrenzfirmen zur Ansicht freigegeben werden. Zuwiderhandlungen werden gemäß gesetzlichen Bestimmungen gerichtlich verfolgt.

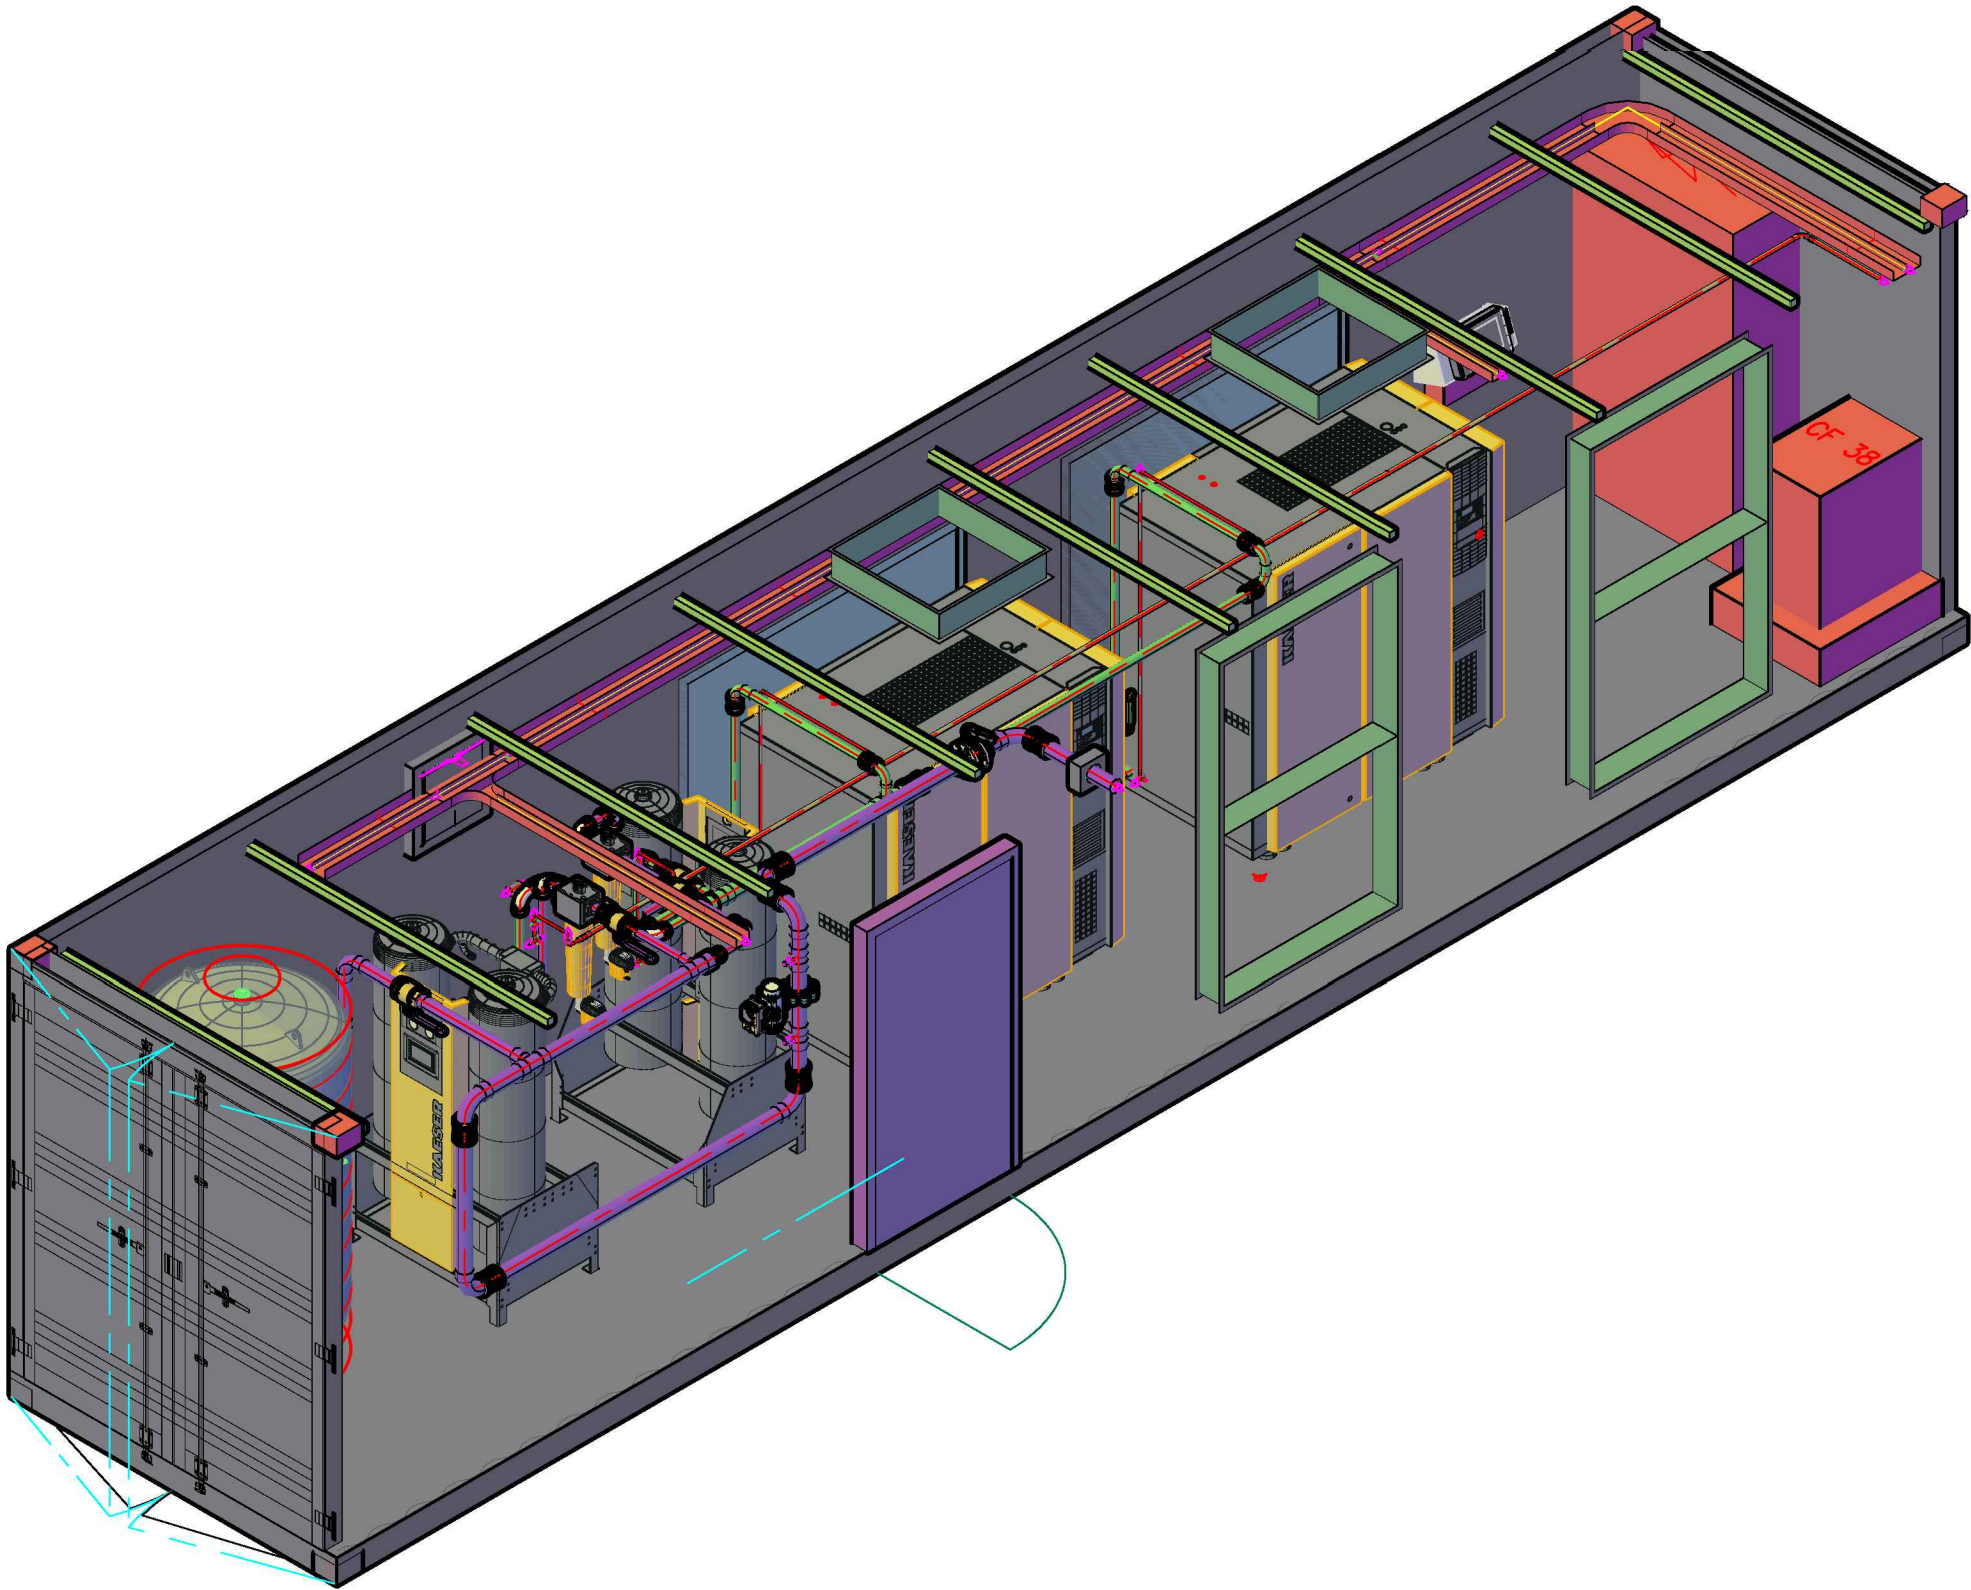



Druckluft-
Elektro-
technik

Projekt	Rhenus Ports, Regensburg	Projekt.-Nr.		
			Datum	Name
		bearbeitet	25.10.23	RS
		geprüft	25.10.23	CS
Plan-Inhalt	Aufstellplan Raumskizze	Z.-Nr.	Maßstab	
		REV02		

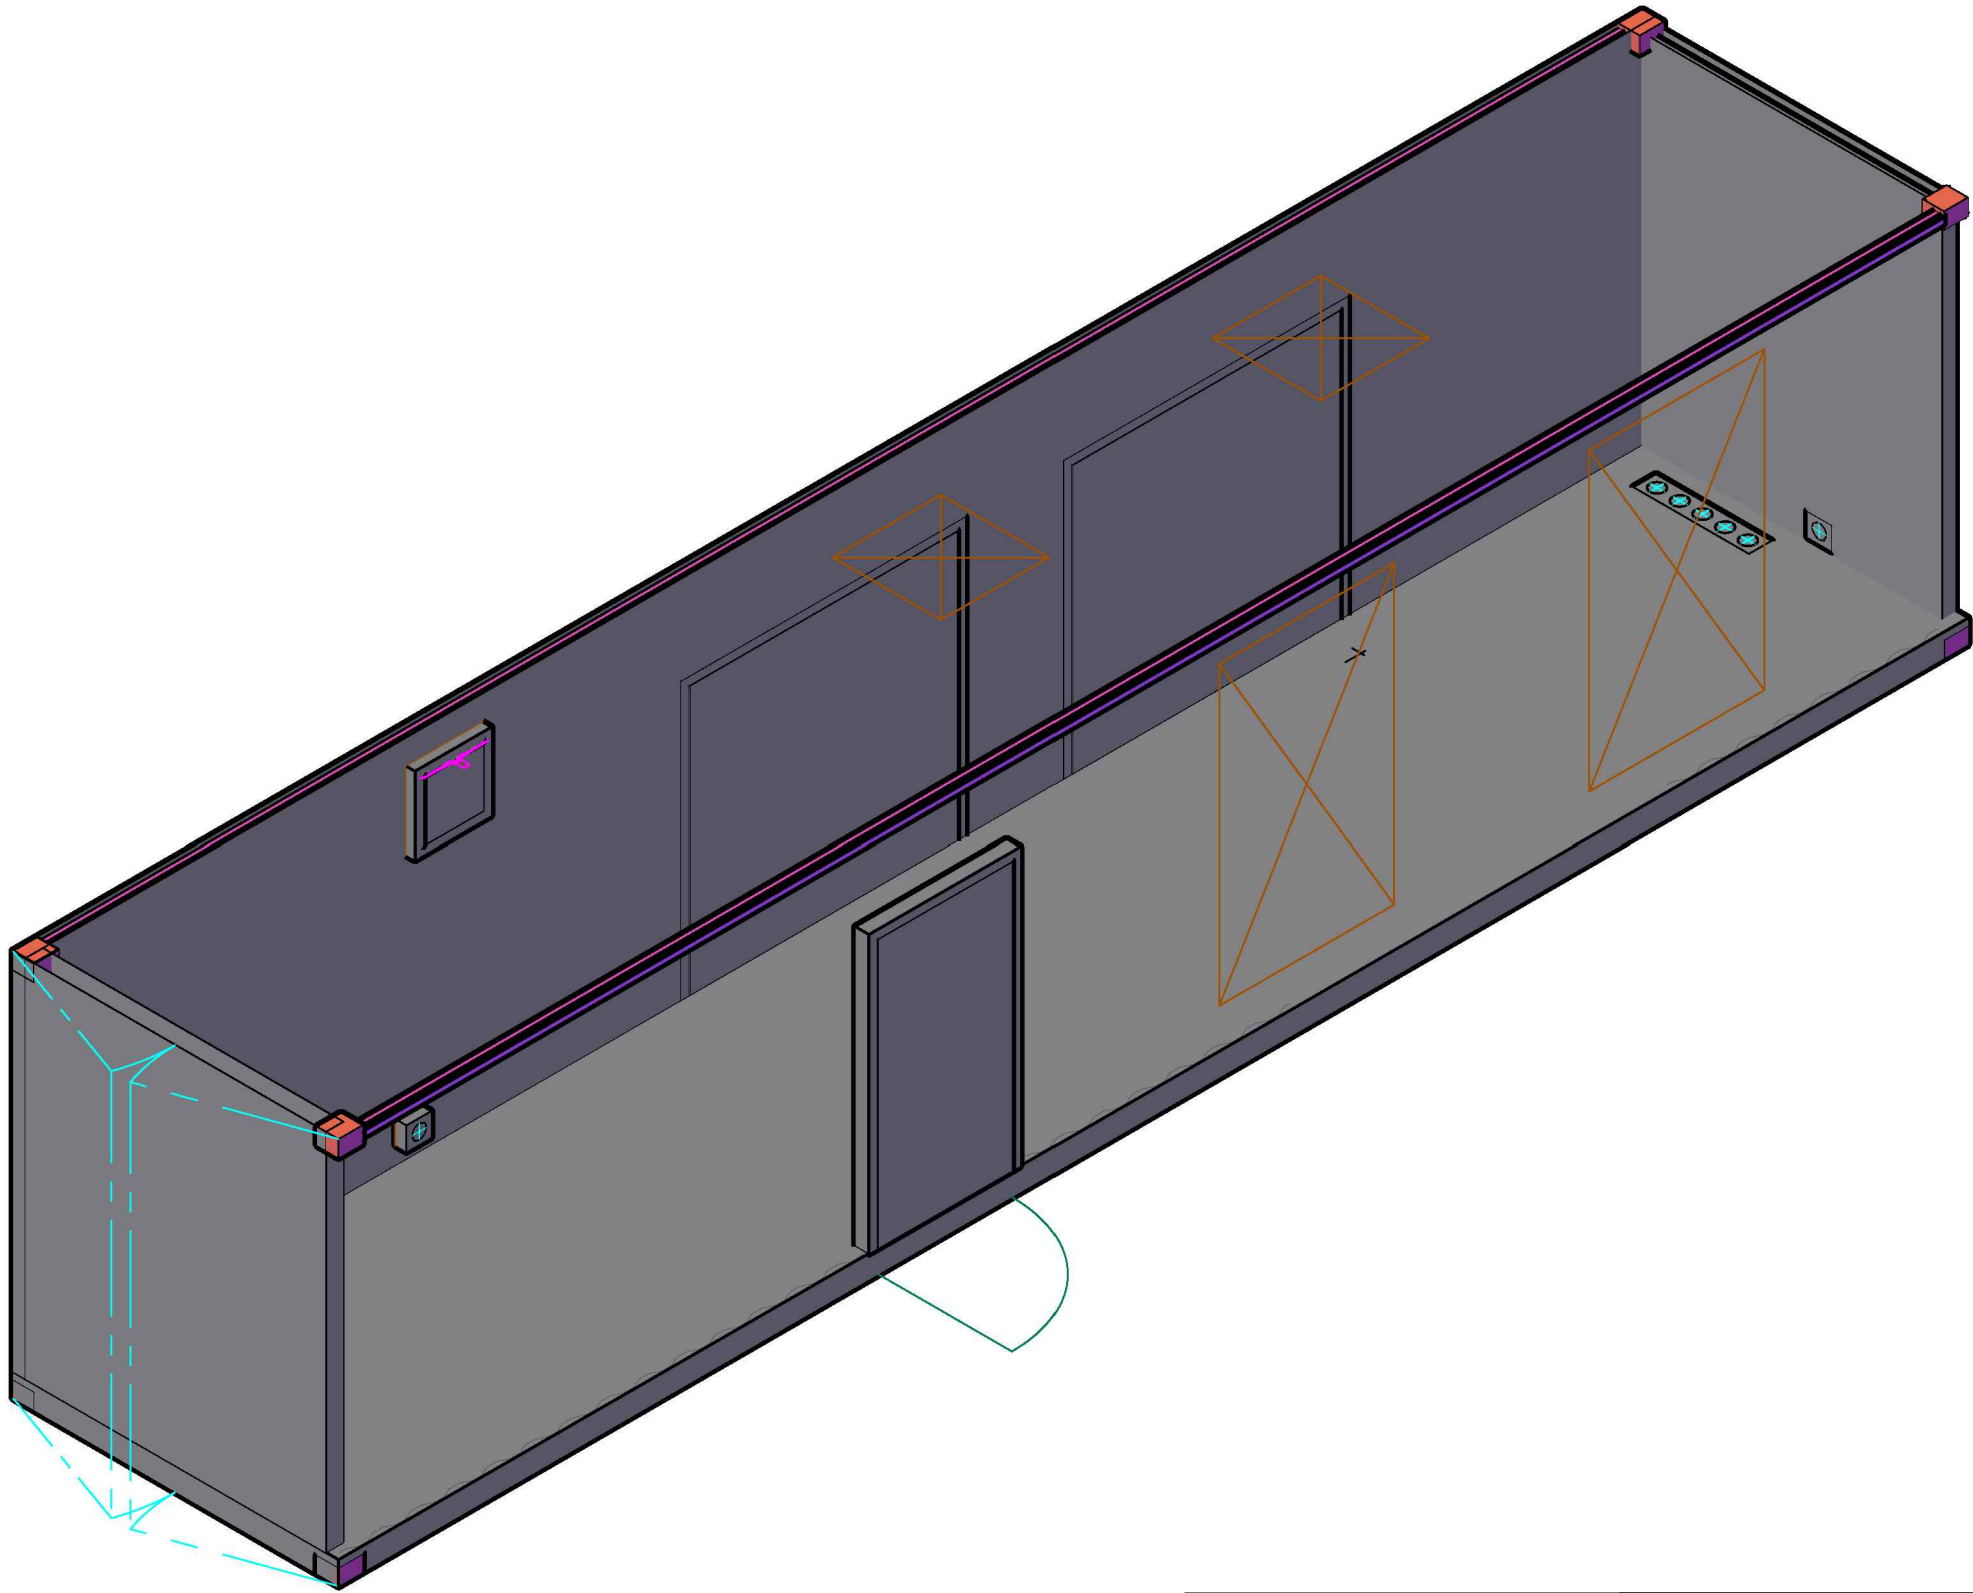


Projekt Rhenus Ports, Regensburg

Projekt.-Nr.

bearbeitet	Datum	Name
geprüft	14.09.23	RS
		CS

Plan-Inhalt Aufstellplan
Raumskizze

Z.-Nr.	Maßstab
REV02	

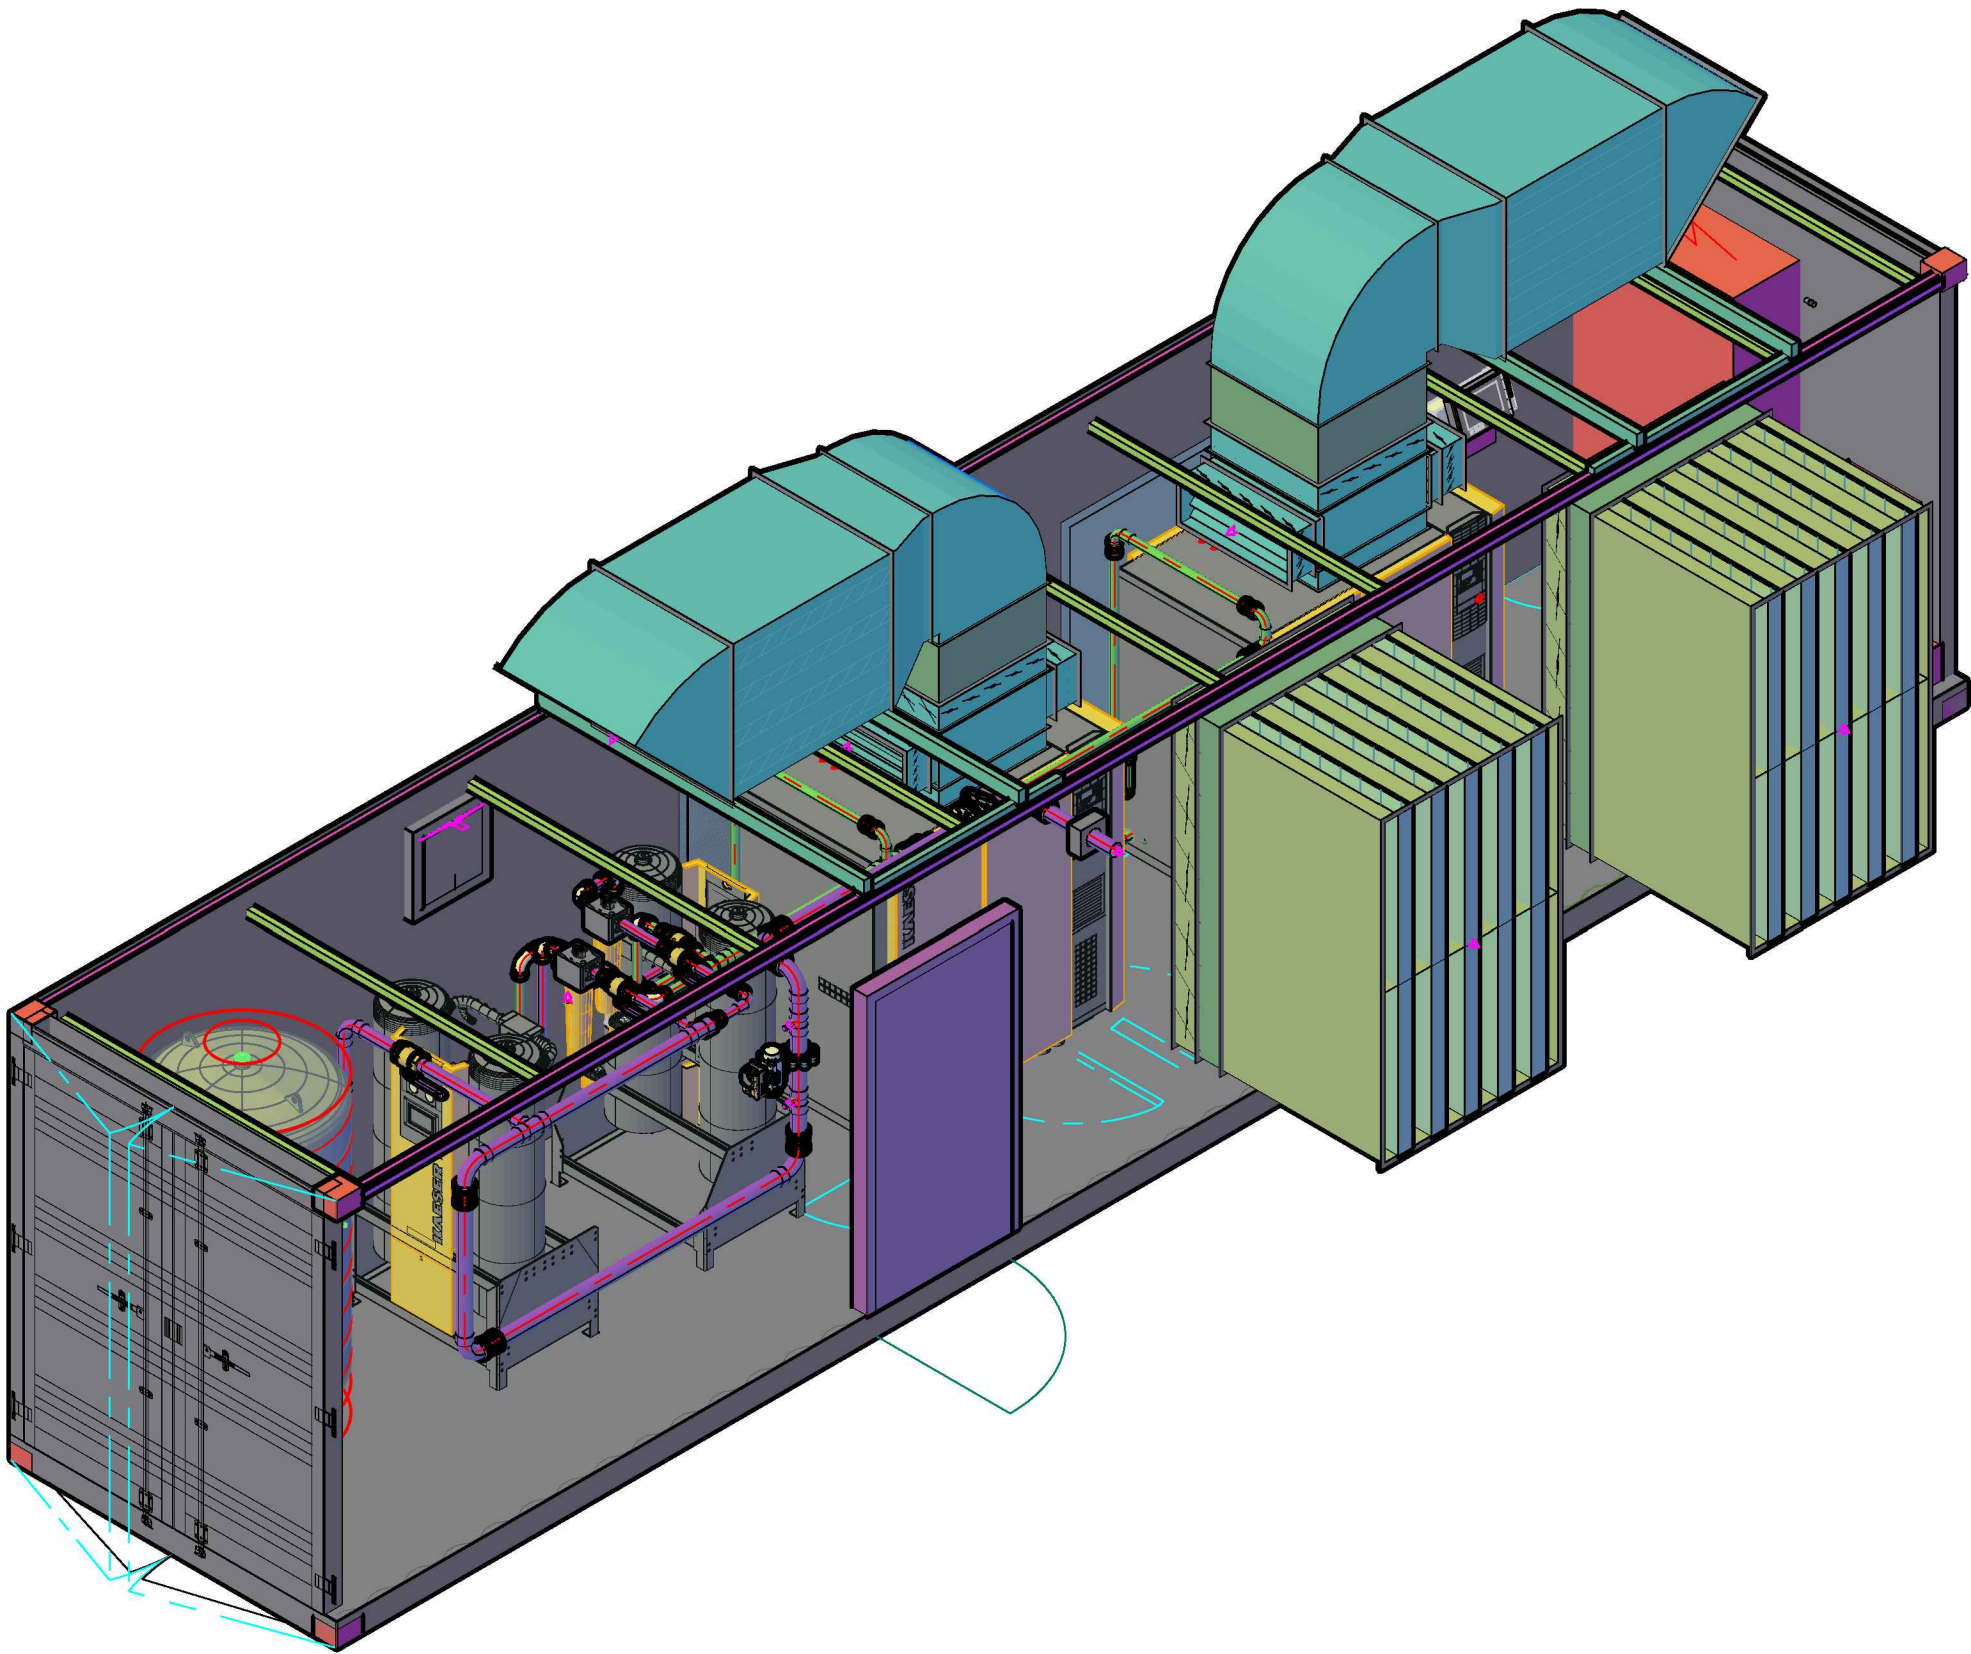

Projekt Rhenus Ports, Regensburg

Projekt.-Nr.

	Datum	Name
bearbeitet	08.05.24	RS
geprüft	08.05.24	CS

Plan-Inhalt Aufstellplan
Raumskizze

Z.-Nr.	Maßstab
REV02	