




Schnitt A-B:

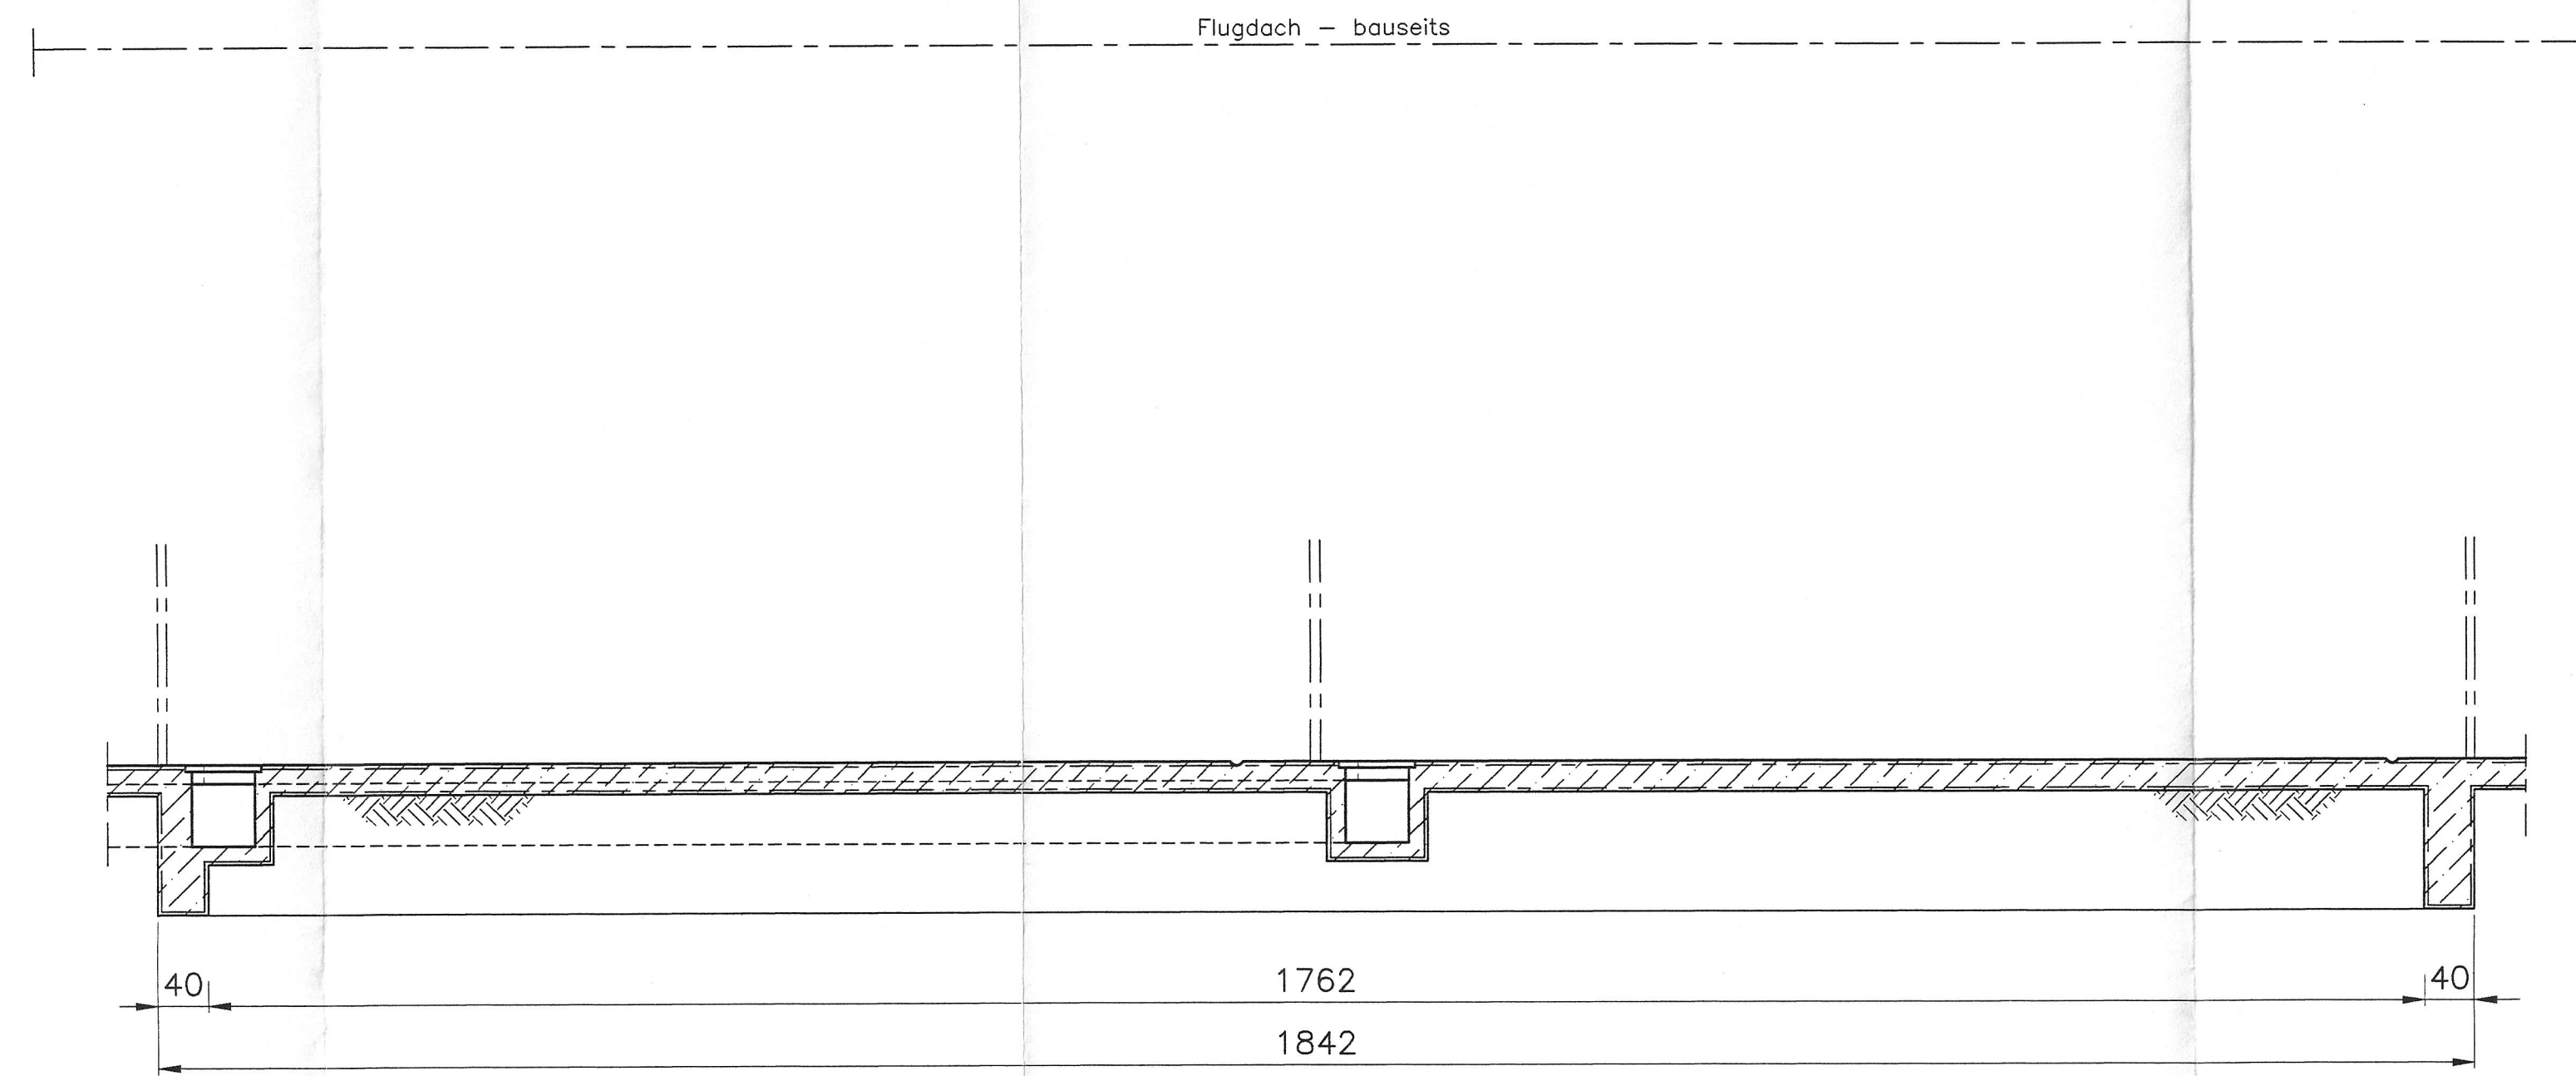


Grundriss:

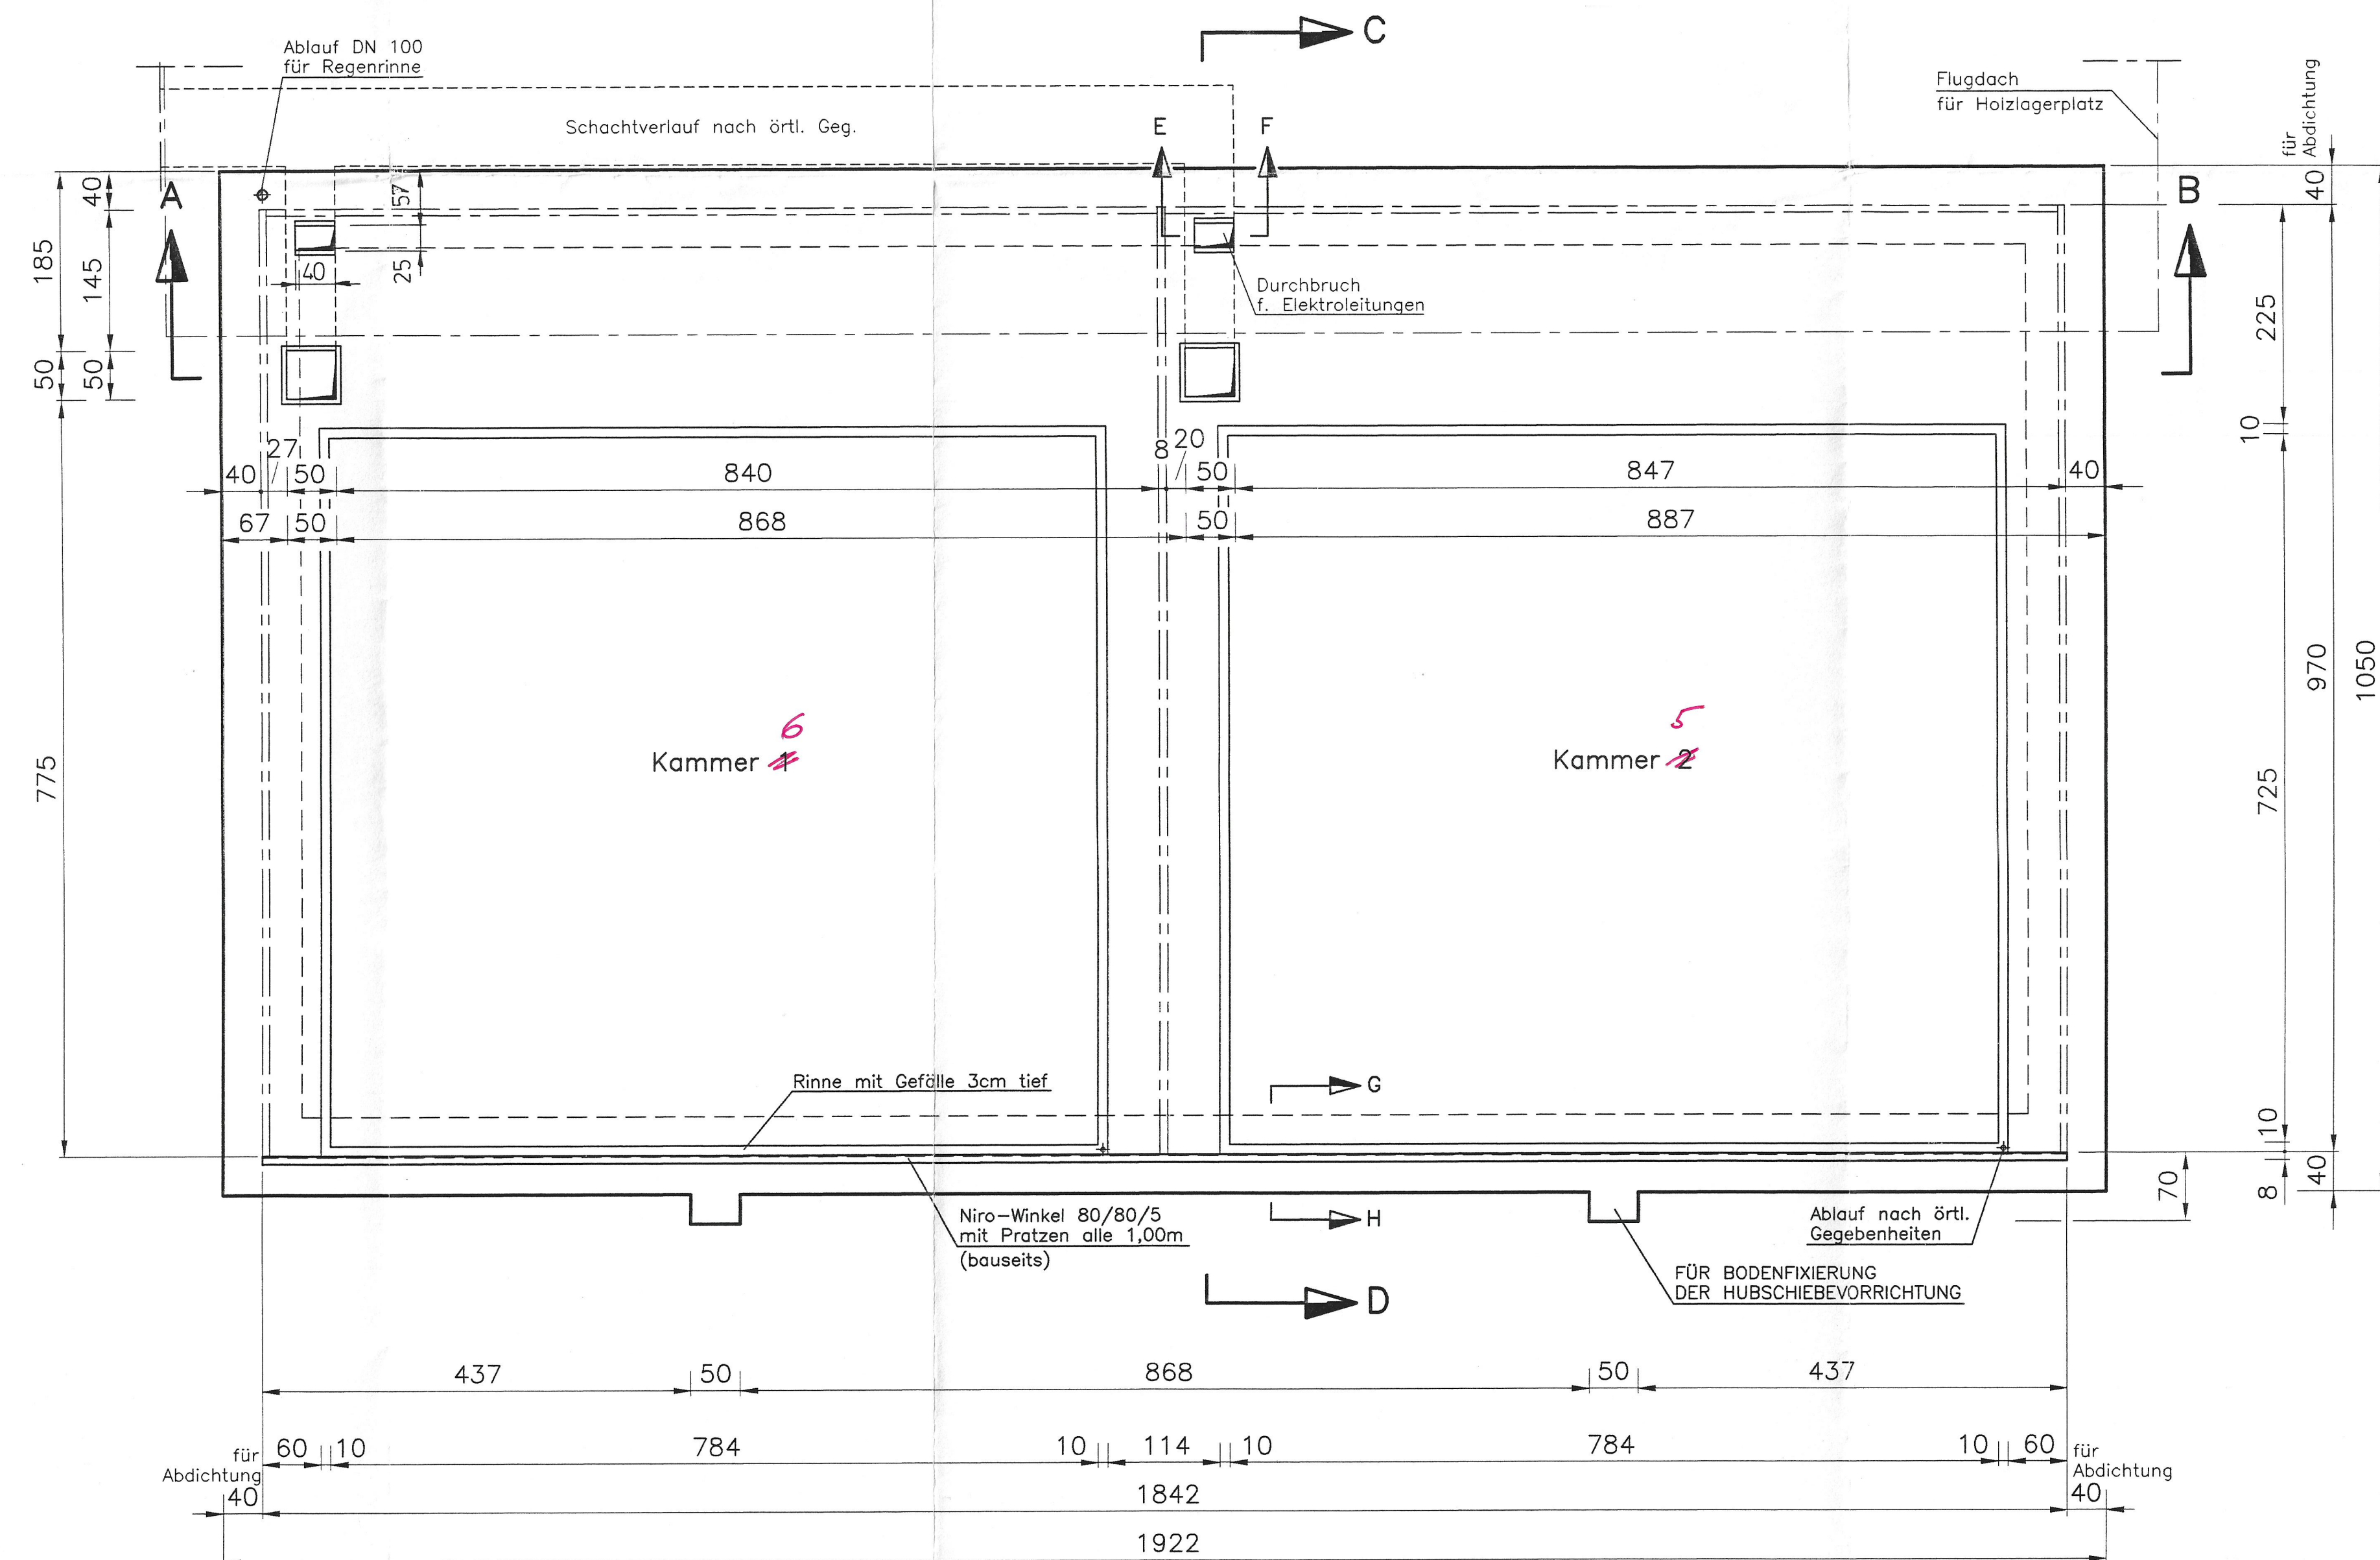

Schnitt C-D:

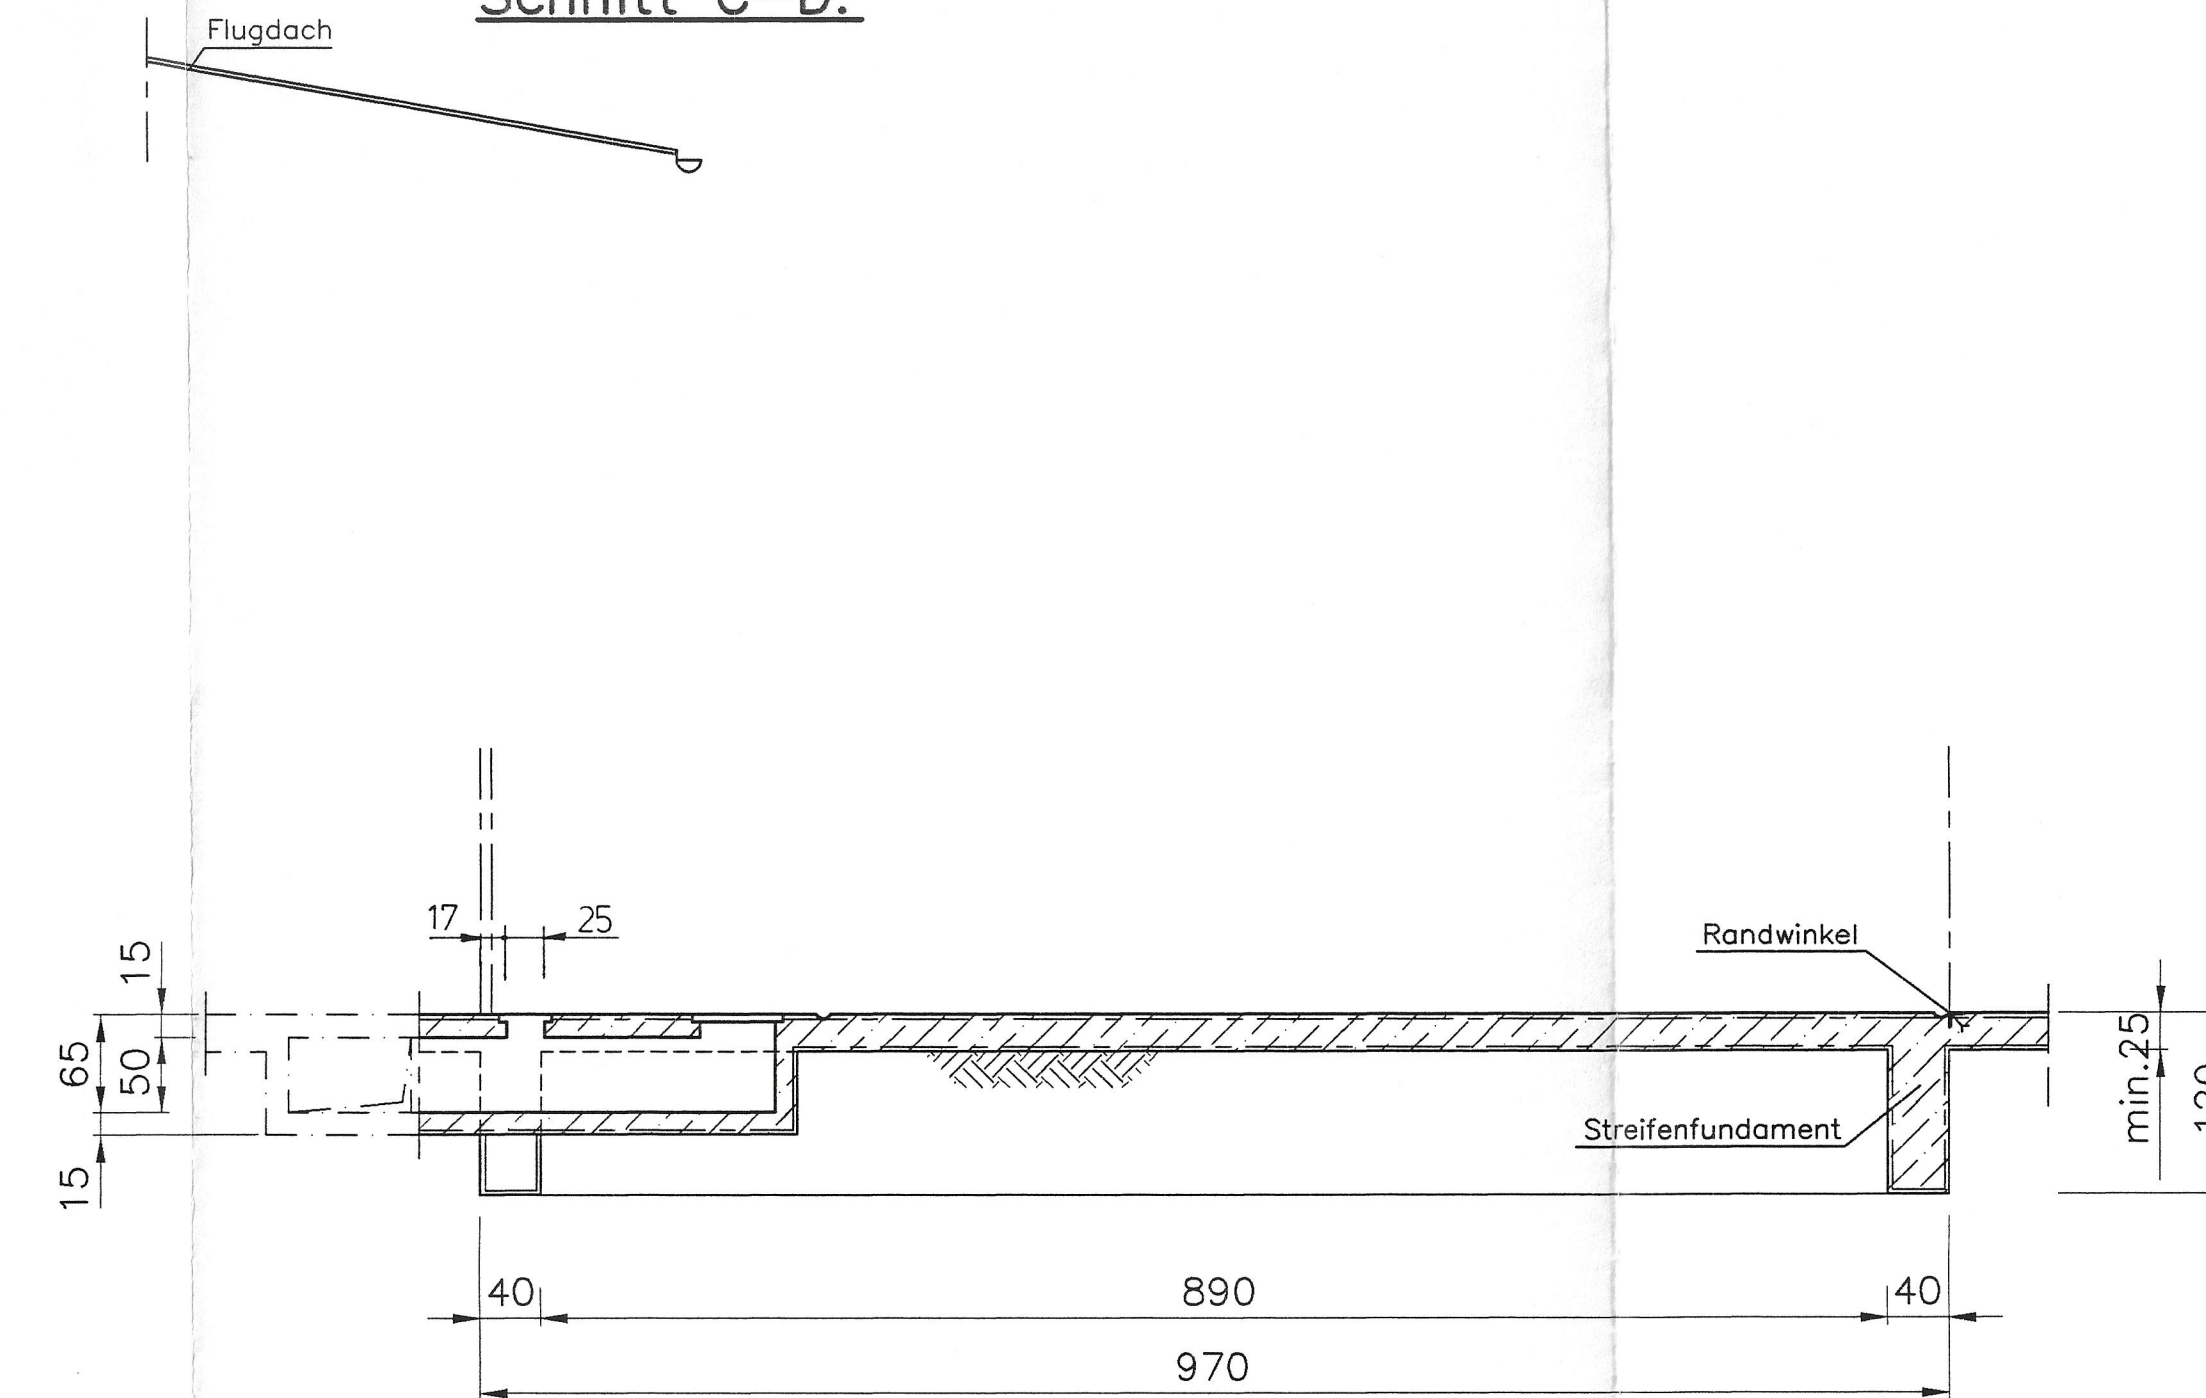


Schnitt E-F:

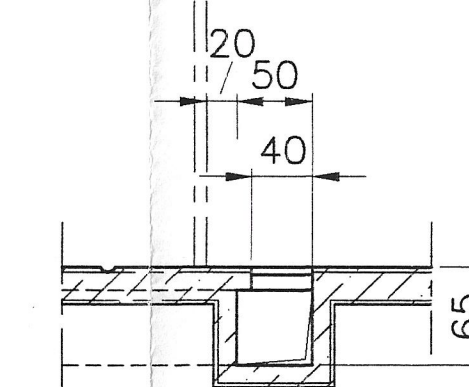


Randwinkel/Betonfundament:

Schnitt G-H:

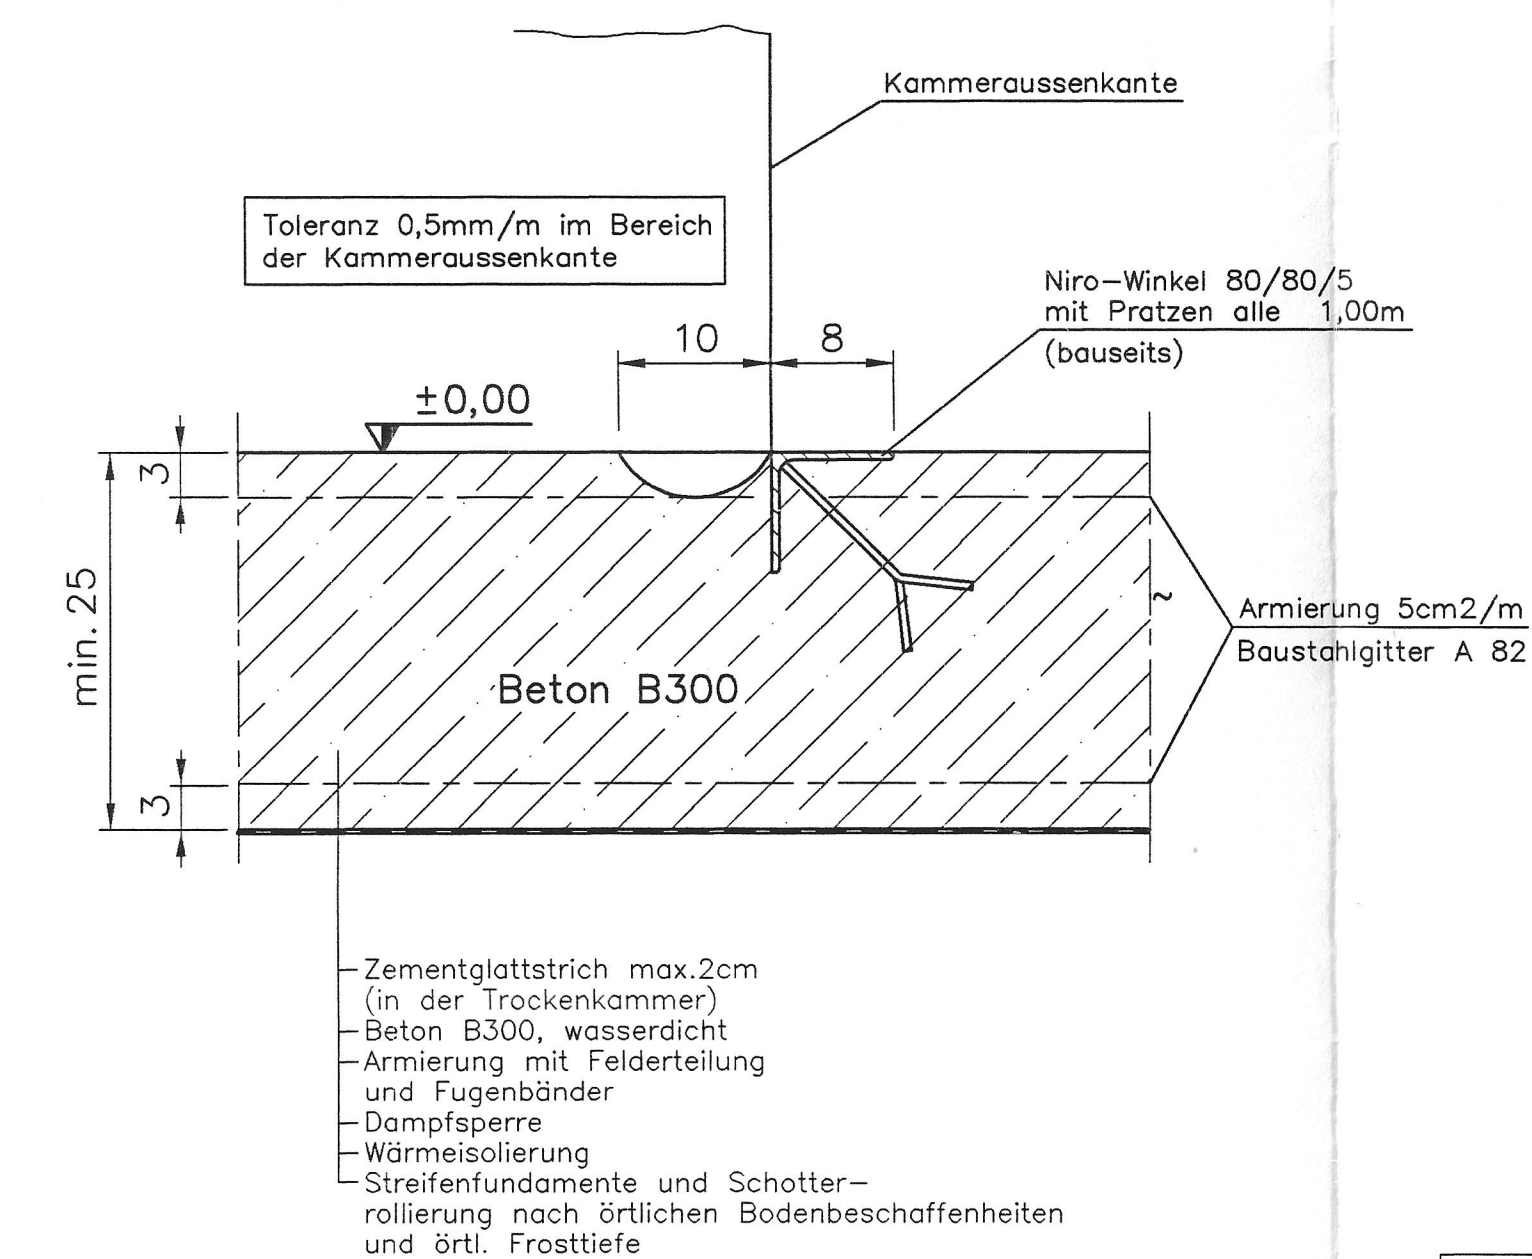

Im schraffierten Bereich unbedingt
B300 armiert verwenden!
 $k=1W/m^2K$
 $\pm 0,00$

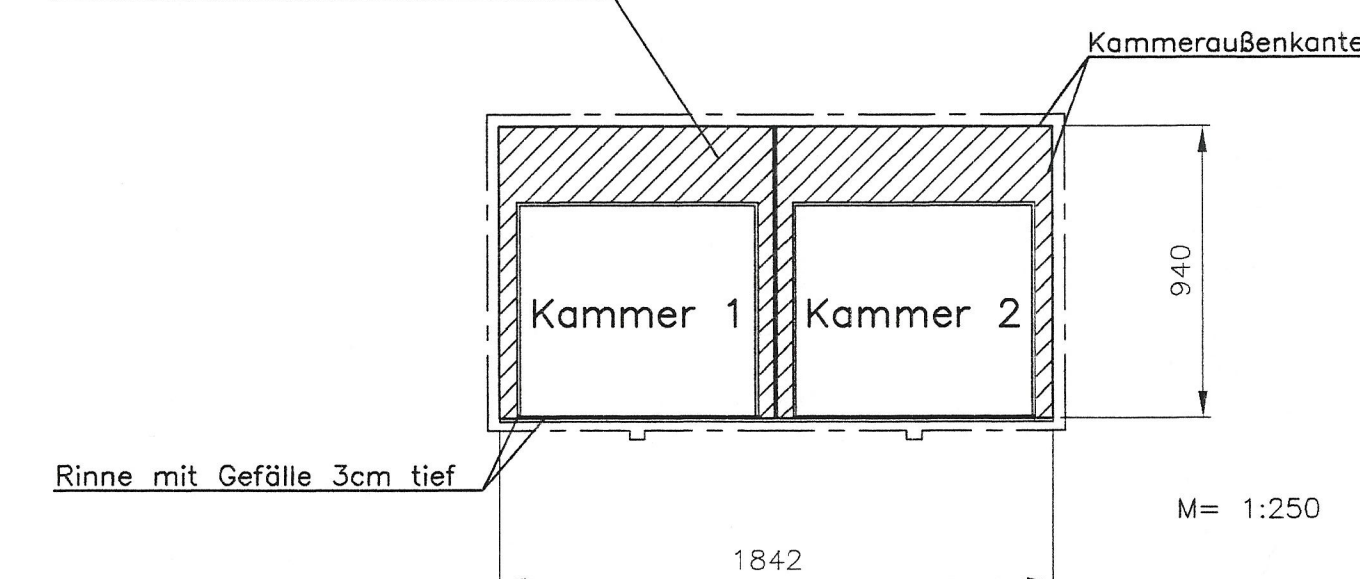

Zahl: 153-9 067 10/1996
Widmungs- —
Bau — bewilligung erteilt
Benützer: —
BAIERISCHES MINISTERIUM
Der Bauordnung
Bayern

Dieser Plansatz besteht aus:

HN-16414 Rahmenplan
HN-16415 Fundamentplan
HN-16416 Heizungsschema

Pos	Benennung	VF 441/3CS	innen [m]	ausen [m]
1	Ventilator ø260, reversierbar	Länge	9,63	9,70
2	E-Motor 4,0kW/380V	Breite	2x8,70	(18,42)
3	Frischluff ø60	Höhe	5,05-4,86	5,15-4,96
4	Abluft ø60, E-Motor 1,5kW/380V	Nutzhöhe	3,80	
5	Psychrometer	Nutzbreite	8,70	
6	Sprührohr			
7	Heizventil DN 50			
8	Schaltanlage (Automatik 2113)	STAPELMASSE	[m]	
9	Heizregister			
10	Hubschiebetor	Länge	2 x 4,00	
11	Ventilatorgerüst	Breite	4 x 1,50	
12	Aluminiumkammer (RAL 7000)	Höhe	3 x 0,75	

Bauseitige Leistungen:

Fundamente (B300) mit allen erforderlichen Einbauten. Auftretende höhere und veränderliche Temperaturen ($\pm 80^\circ C$) und Luftfeuchtigkeiten ($\pm 100\%$) sind zu beachten!

Verlegung und Anschluss von Heizungs-, Wasser- und Elektroleitungen (Durchbrüche nach örtlichen Gegebenheiten).

IN REIN BAULICHEN BELANGEN UNVERBINDLICH !

Die gesamte Anlage ist mit einer Blitzschutzanlage nach DIN 18384 zu erten.

Für die Montage wäre bereitzustellen:

Hubstatler, Gerüste und Leitern, Bauhilfsgeräte, Schweißgeräte und Fachkräfte.

1995	Name	Datum	DR. VIKTOR VANICEK	Übertragte Benutzung, Ver- vielfältigung oder Beibehaltung anderer Unterlagen und Pläne ist verboten, verpflichtet zu Schadenersatz, und kann strafrechtliche Folgen haben.
gez.	EB	17-10	DR. VIKTOR VANICEK	
gepr.	KE		TRÖCKEN-TECHNIK	
Maßstab	1:50		KESELBAU	
Datum	01.10.2021		A-1000 WIEN & AUSTRIA	
AUFTRAG	ADA		1062	

HN-16415