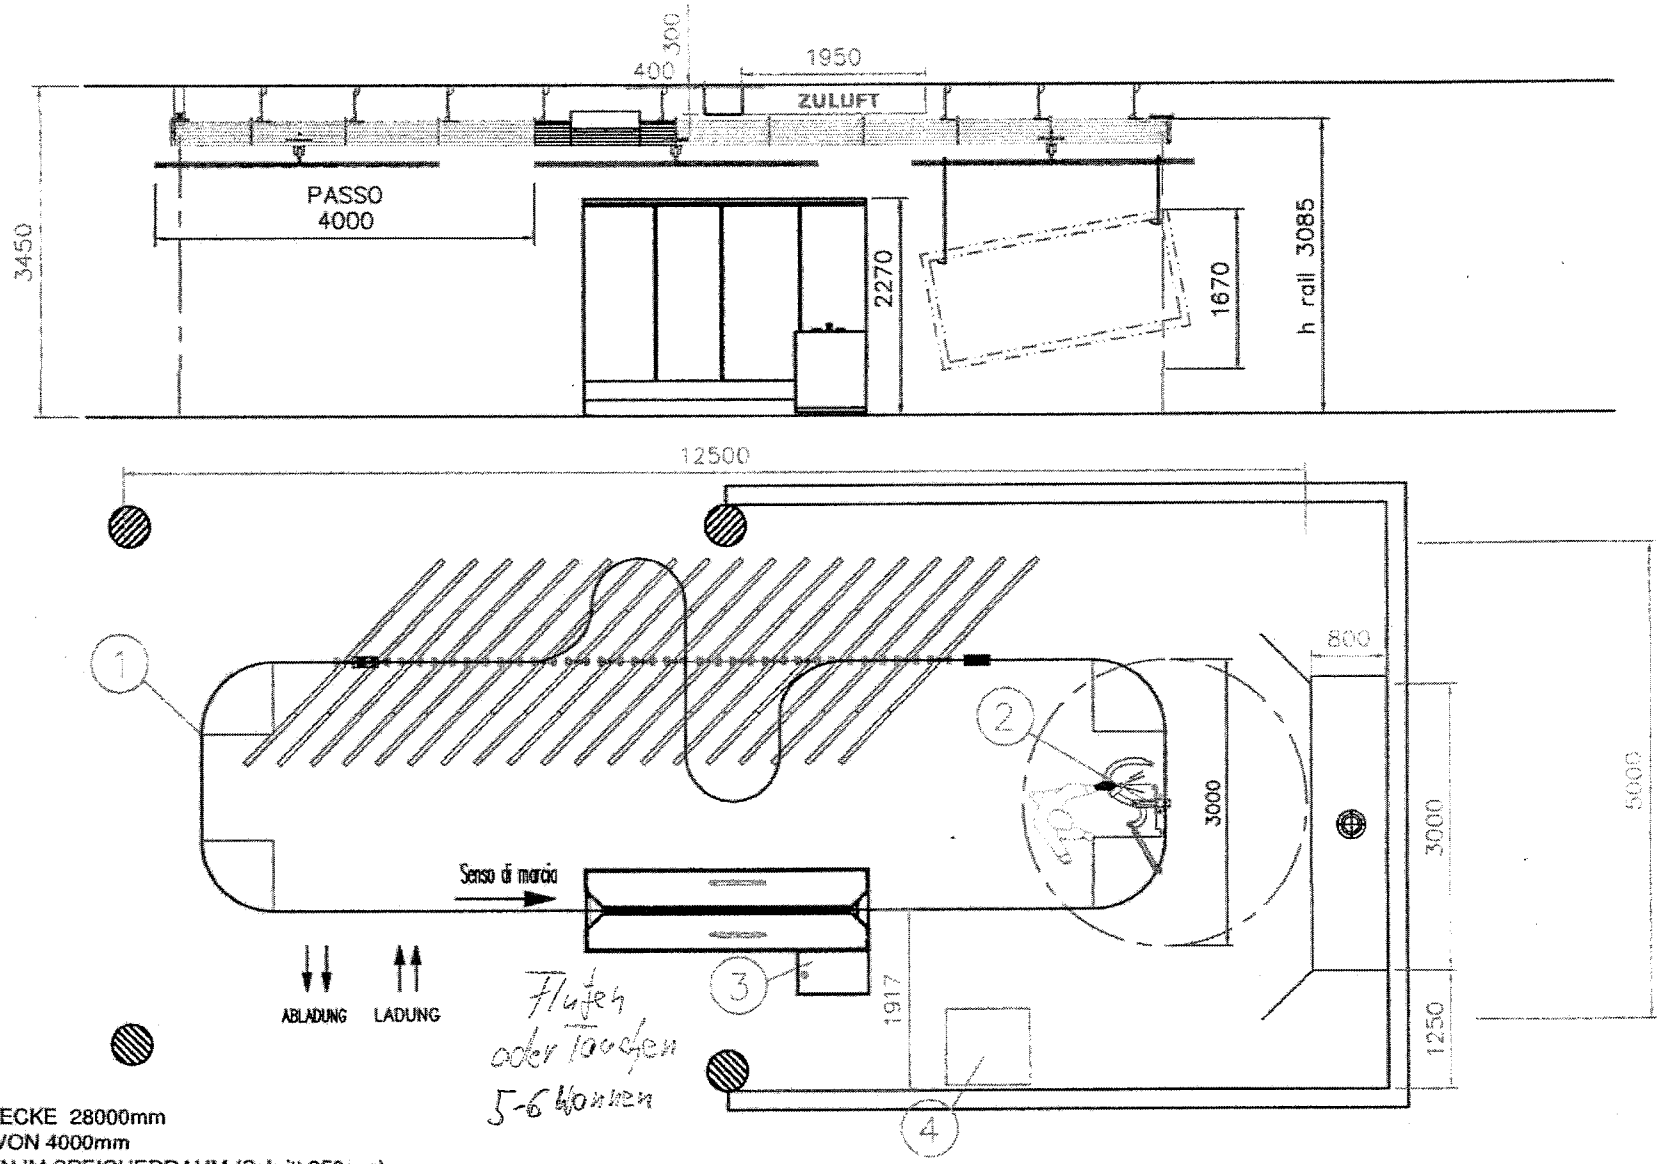

A

LÄNGE DER STRECKE 28000mm
N° 7 SCHRITTE VON 4000mm
N° 19 TRAVERSEN IM SPEICHERRAUM (Schritt 350mm)
N° 23 GESAMTE TRAVERSEN VON 3000 mm
HÖCHSTGRÖSSE 3000mm

DER KÄUFER **DER VERKÄUFER**

_____ _____

IL PRESENTE DISEGNO NON AVRÀ PER ESSERE RIPRODOTTO NE CEDUTO A TERZI, SENZA AUTORIZZAZIONE DELLA FINITURE SRL LA QUALE SI RISERVA DI TUTELARE I PROPRI DIRITTI A NORMA DI LEGGE

SCALA 1:1	RIF. CAD: p190y-12	REVISIONE N° Y	DITTA: NAGL	FIRME	DATE
	COD. PROGETTO: 190—12	SCALA 1:75	ISO E	DIS. MATTEO BARUZZO	
finiture finishing engineering		DENOMINAZIONE		VISTO	