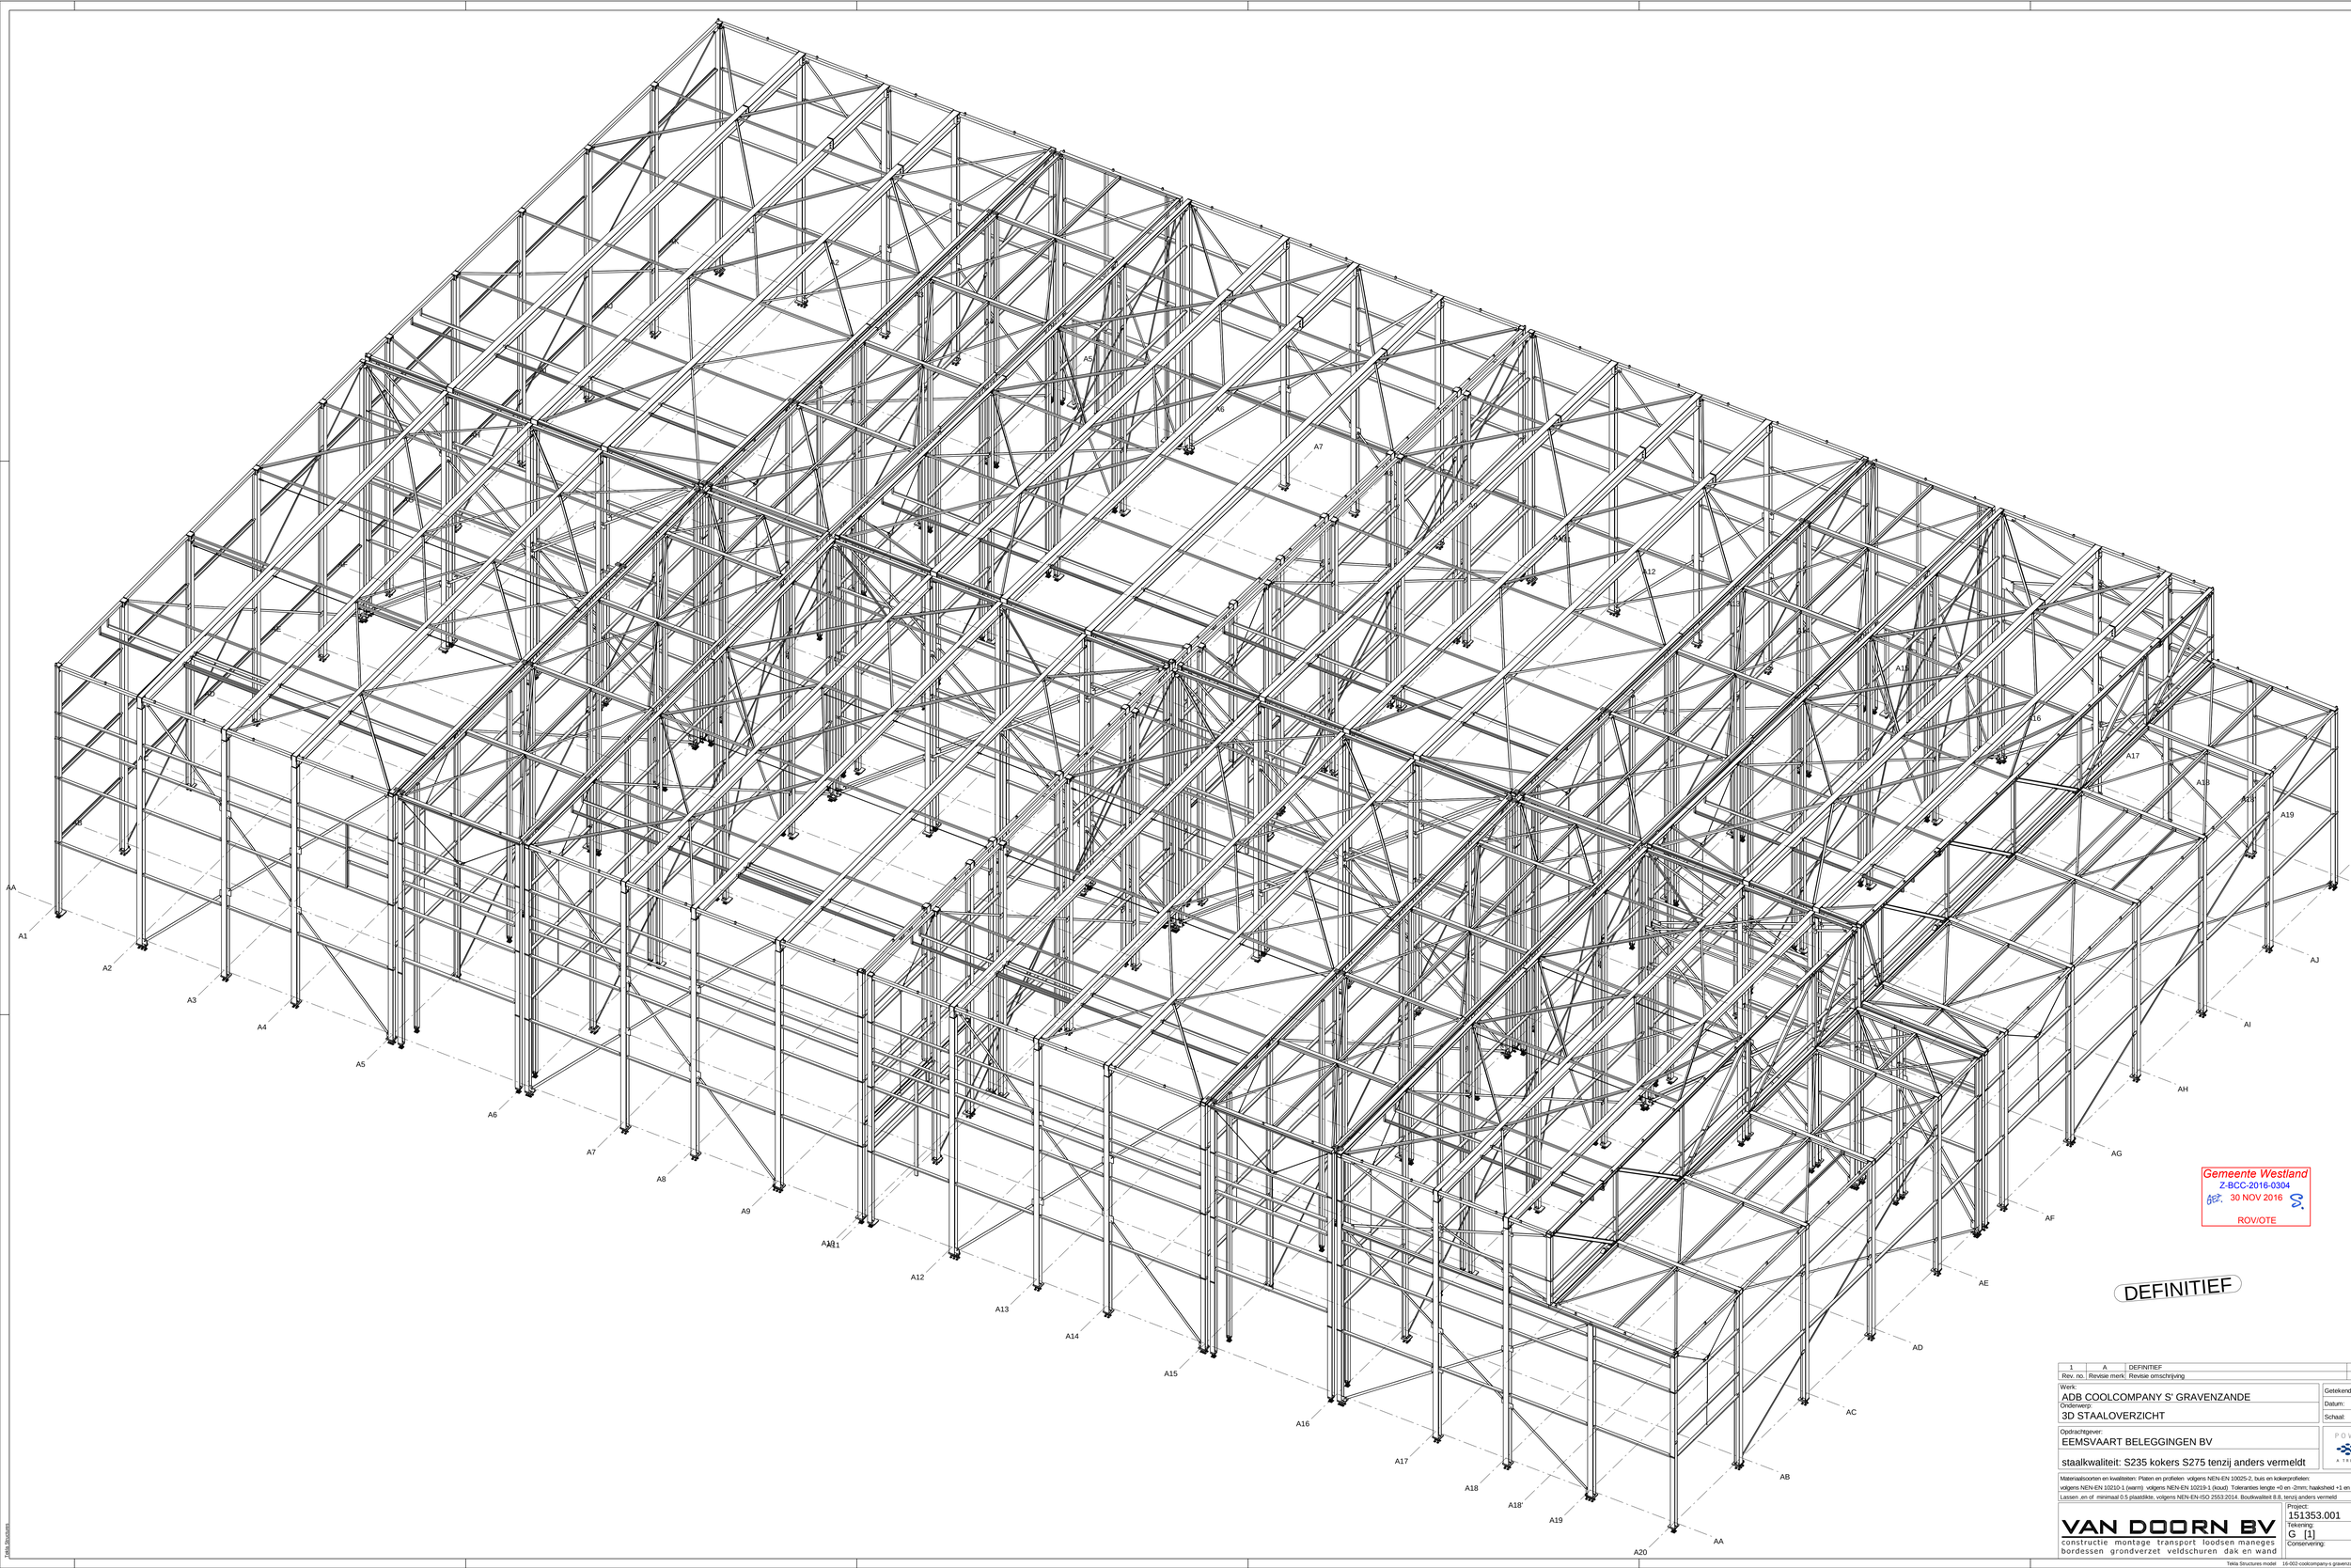

Gemeente Westland
Z-BCC-2016-0304
ter. 30 NOV 2016
ROV/OTE

DEFINITIEF

Rev. no.	Revisie merk:	Revisie omschrijving	Revisie datum	Tek
1	A	DEFINITIEF	19.02.2016	E.V.

Werk:
ADB COOLCOMPANY S' GRAVENZANDE

Onderwerp:
3D STAALOVERZICHT

Getekend: E.V.
Datum: 13.01.2016
Schaal: zie aanzicht

Opdrachtgever:
EEMSVAART BELEGGINGEN BV

staalkwaliteit: S235 kokers S275 tenzij anders vermeldt

POWERED BY TEKLA A TRIMBLE COMPANY

Materiaalsoorten en kwaliteiten: Platen en profielen volgens NEN-EN 10025-2, buis en kokerprofielen: volgens NEN-EN 10210-1 (warm) volgens NEN-EN 10219-1 (koud) Toleranties lengte +0 en -2mm; haaksheid +1 en -1 mm
Lassen ,en.of minimaal 0.5 plaatdikte, volgens NEN-EN-ISO 2553:2014. Boutkwaliteit 8.8, tenzij anders vermeld

Projectie:

VAN DOORN BV
constructie montage transport loodsen maneges bordessen grondverzet veldschuren dak en wand

Project: 151353.001
Tekening: G [1]
Formaat: afw.
Conservering:

Tekla Structures model 16-002-coolcompany-s gravenzan geplot op 19.02.2016