


E-MAIL VON HERRN MENZEL  
AN HERRN REMUS VOM 25.11.2009  
TÜRE SOWEIT WIE MÖGLICH  
NACH LINKS

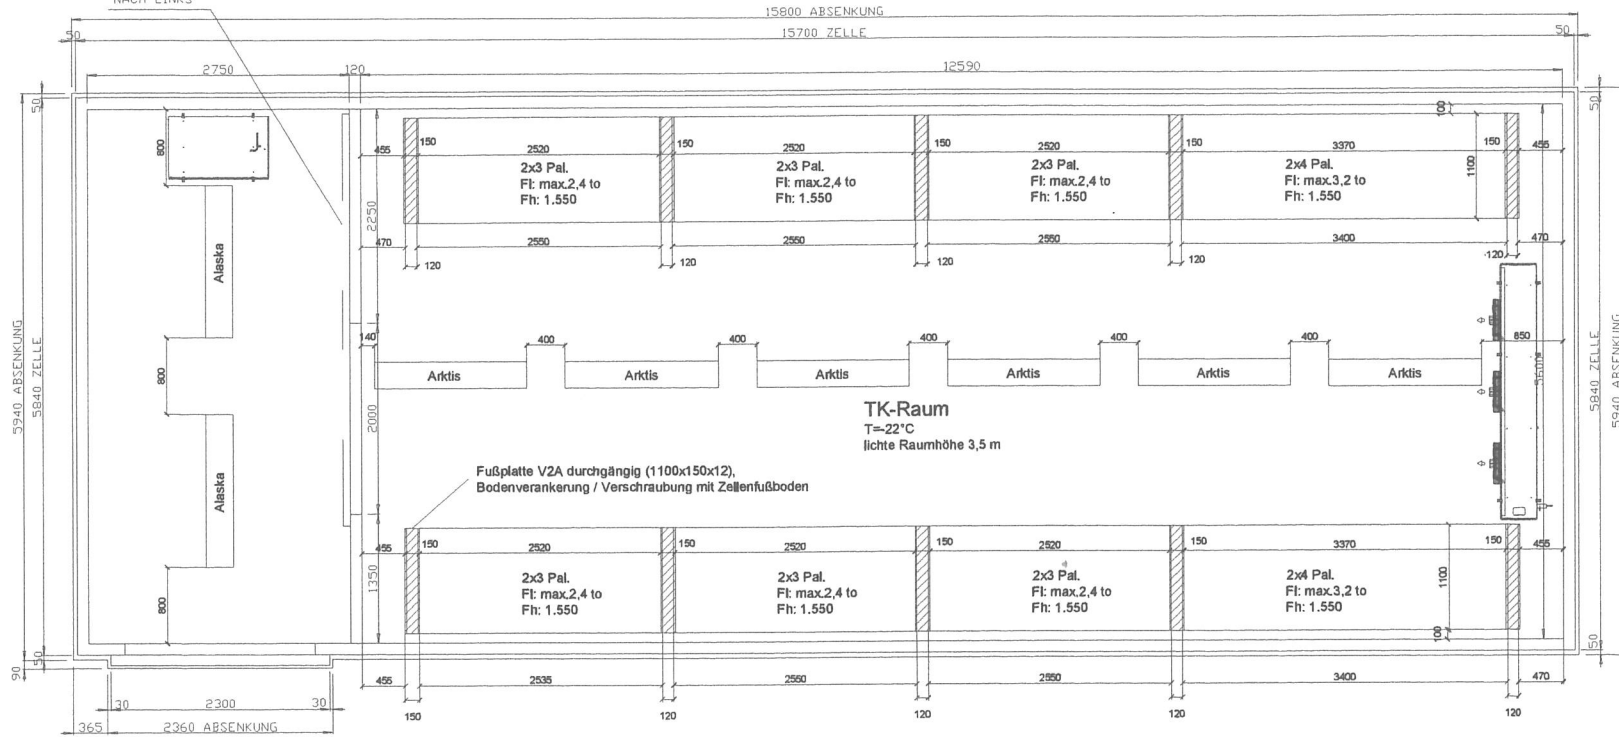

Arktis: 1.600 x 280 x 173 (LxBxH)  
Alaska: 1.600 x 280 x 173 (LxBxH)

		Maßstab 1:50	
		Auftraggeber	
		Burkhardt	
		Anlagenleasing GmbH	
		Werk Schmöln	
		Bauvorhaben	
Index	Änderung	Datum	Name
		22.12.09	Jarczyk
		22.12.09	Hoffmann
		Datei	VAN08193.DWG
		Auftragsnummer:	
		DKA- 909 67 03	
		Ursprung	
		Planinhalt	
		TK-Zelle	
		Bodenverstärkung	
		Ersatz für:	
		Blatt 1	
		Blätter 1	



**KÄLTE UND KLIMA**

Kühlanlagenbau Süd-Ost GmbH  
Galtestraße 11  
06184 Kabelsketal  
Tel.: 034602/9519-0  
Fax: 034602/9519-68