
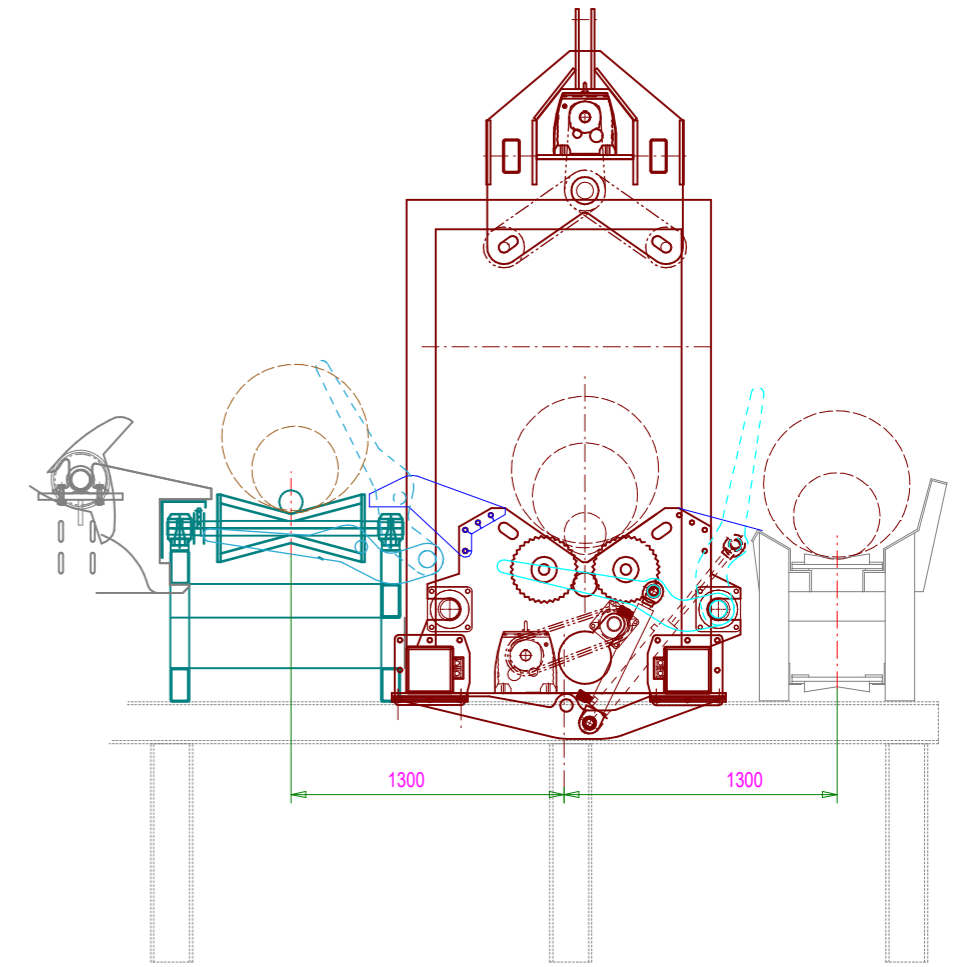


# Schnitt A-A

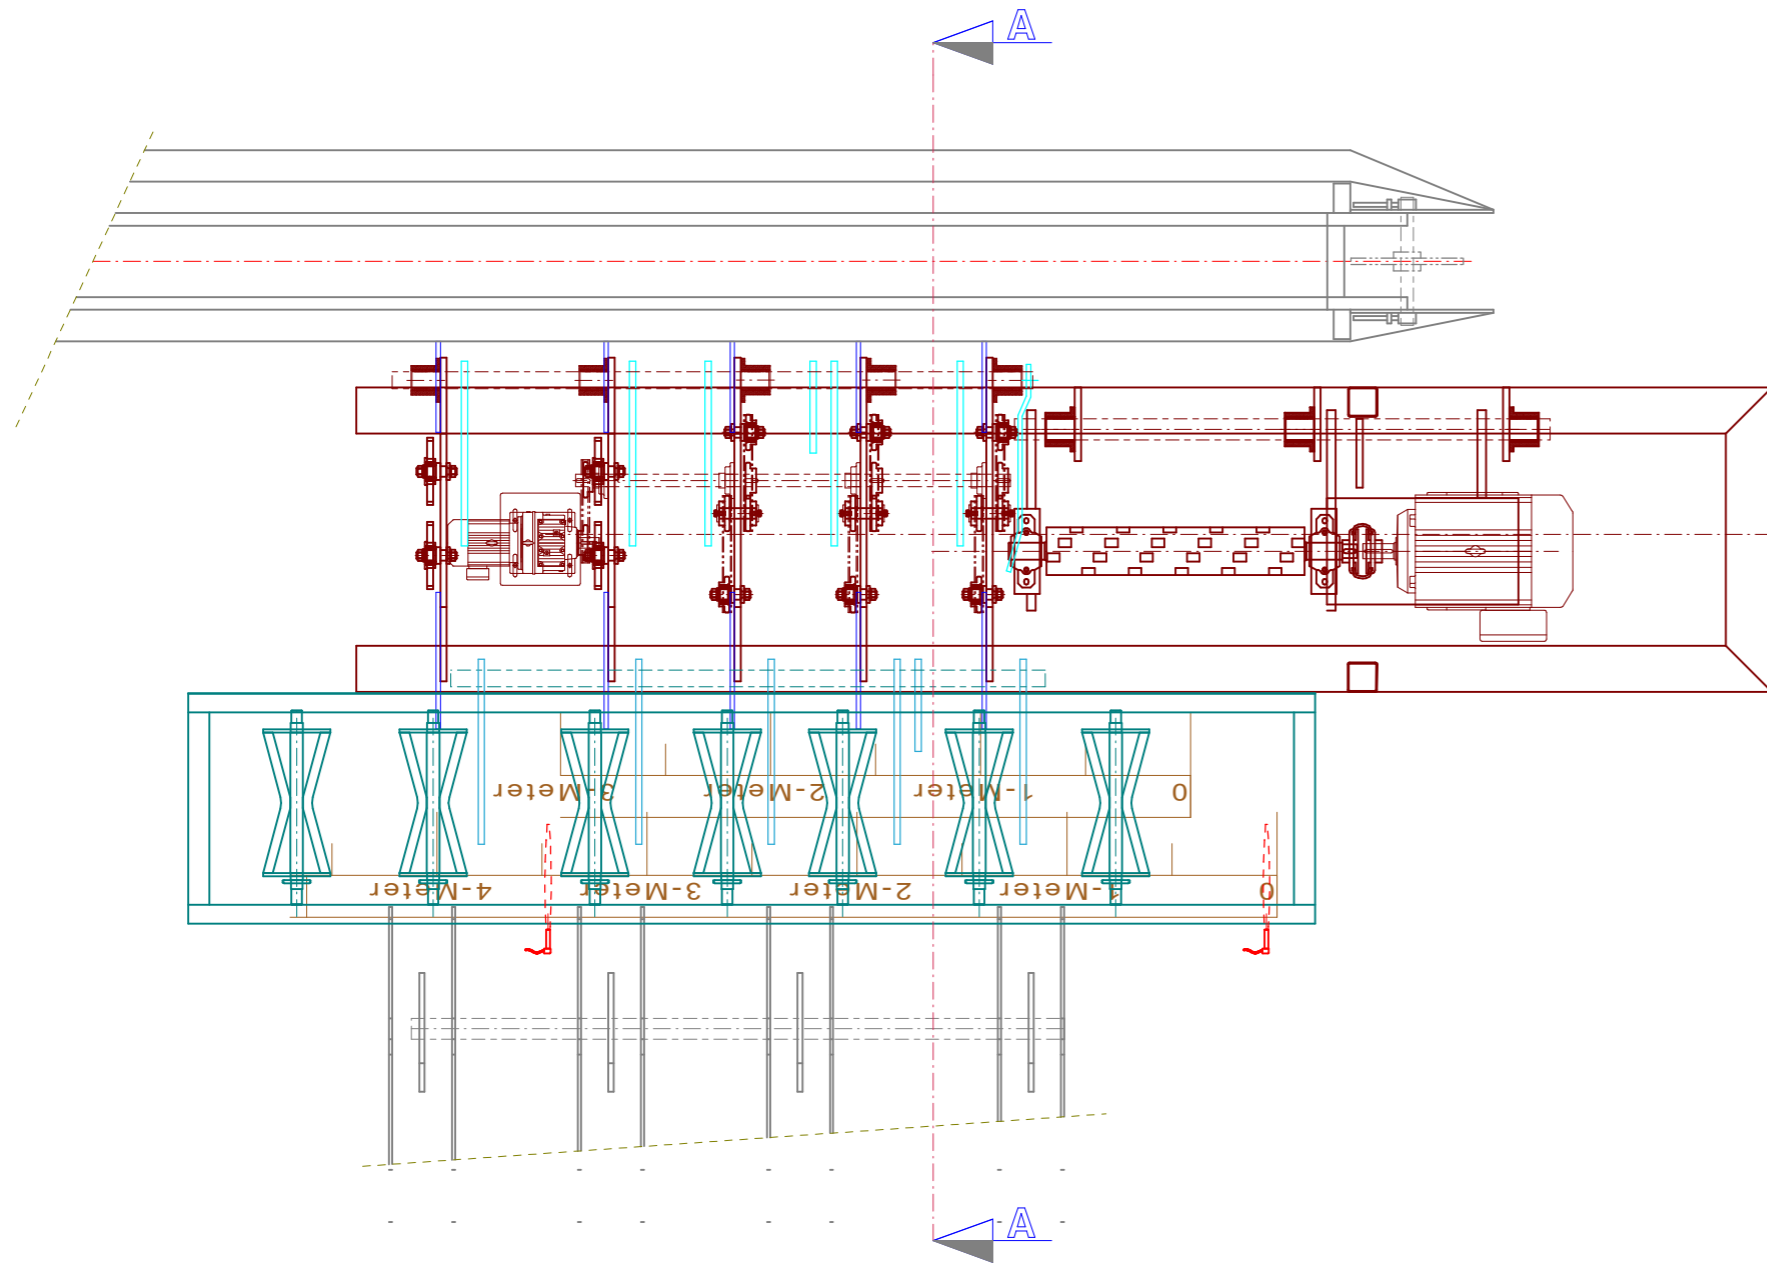

Die unbefugte bzw. bestimmungsändernde Verwendung dieser Unterlage ist nicht gestattet und wird gerichtlich verfolgt.

Wer dieses Dokument unbefugt vervielfältigt, verwendet oder anderen bzw. dritten Personen weitergibt, macht sich vor dem Gesetz strafbar.			Detailplanung - Mayrhofer Ges.m.b.H. Für Maschinen und Anlagen, die nicht im Verkaufsumfang der Fa. Mayrhofer enthalten sind, übernehmen wir keine Gewähr.		
2018	KALENDERTAG	NAME	Kunde/Projekt:		
GEZEICHNET:	18.05.	S.K.	Möhringer Anlagenbau GmbH D-97353 Weisentheld		
GEPRÜFT:					
			Art der Planung:		
			WRZ		
			Auftragsnummer:	Maßstab:	
			Plannummer: A 1687 Höhringer	Grundriss 1:20	Schnittansicht 1:20
Mayrhofer Ges.m.b.H. Maschinenbau			A-8254 Wenigzell		