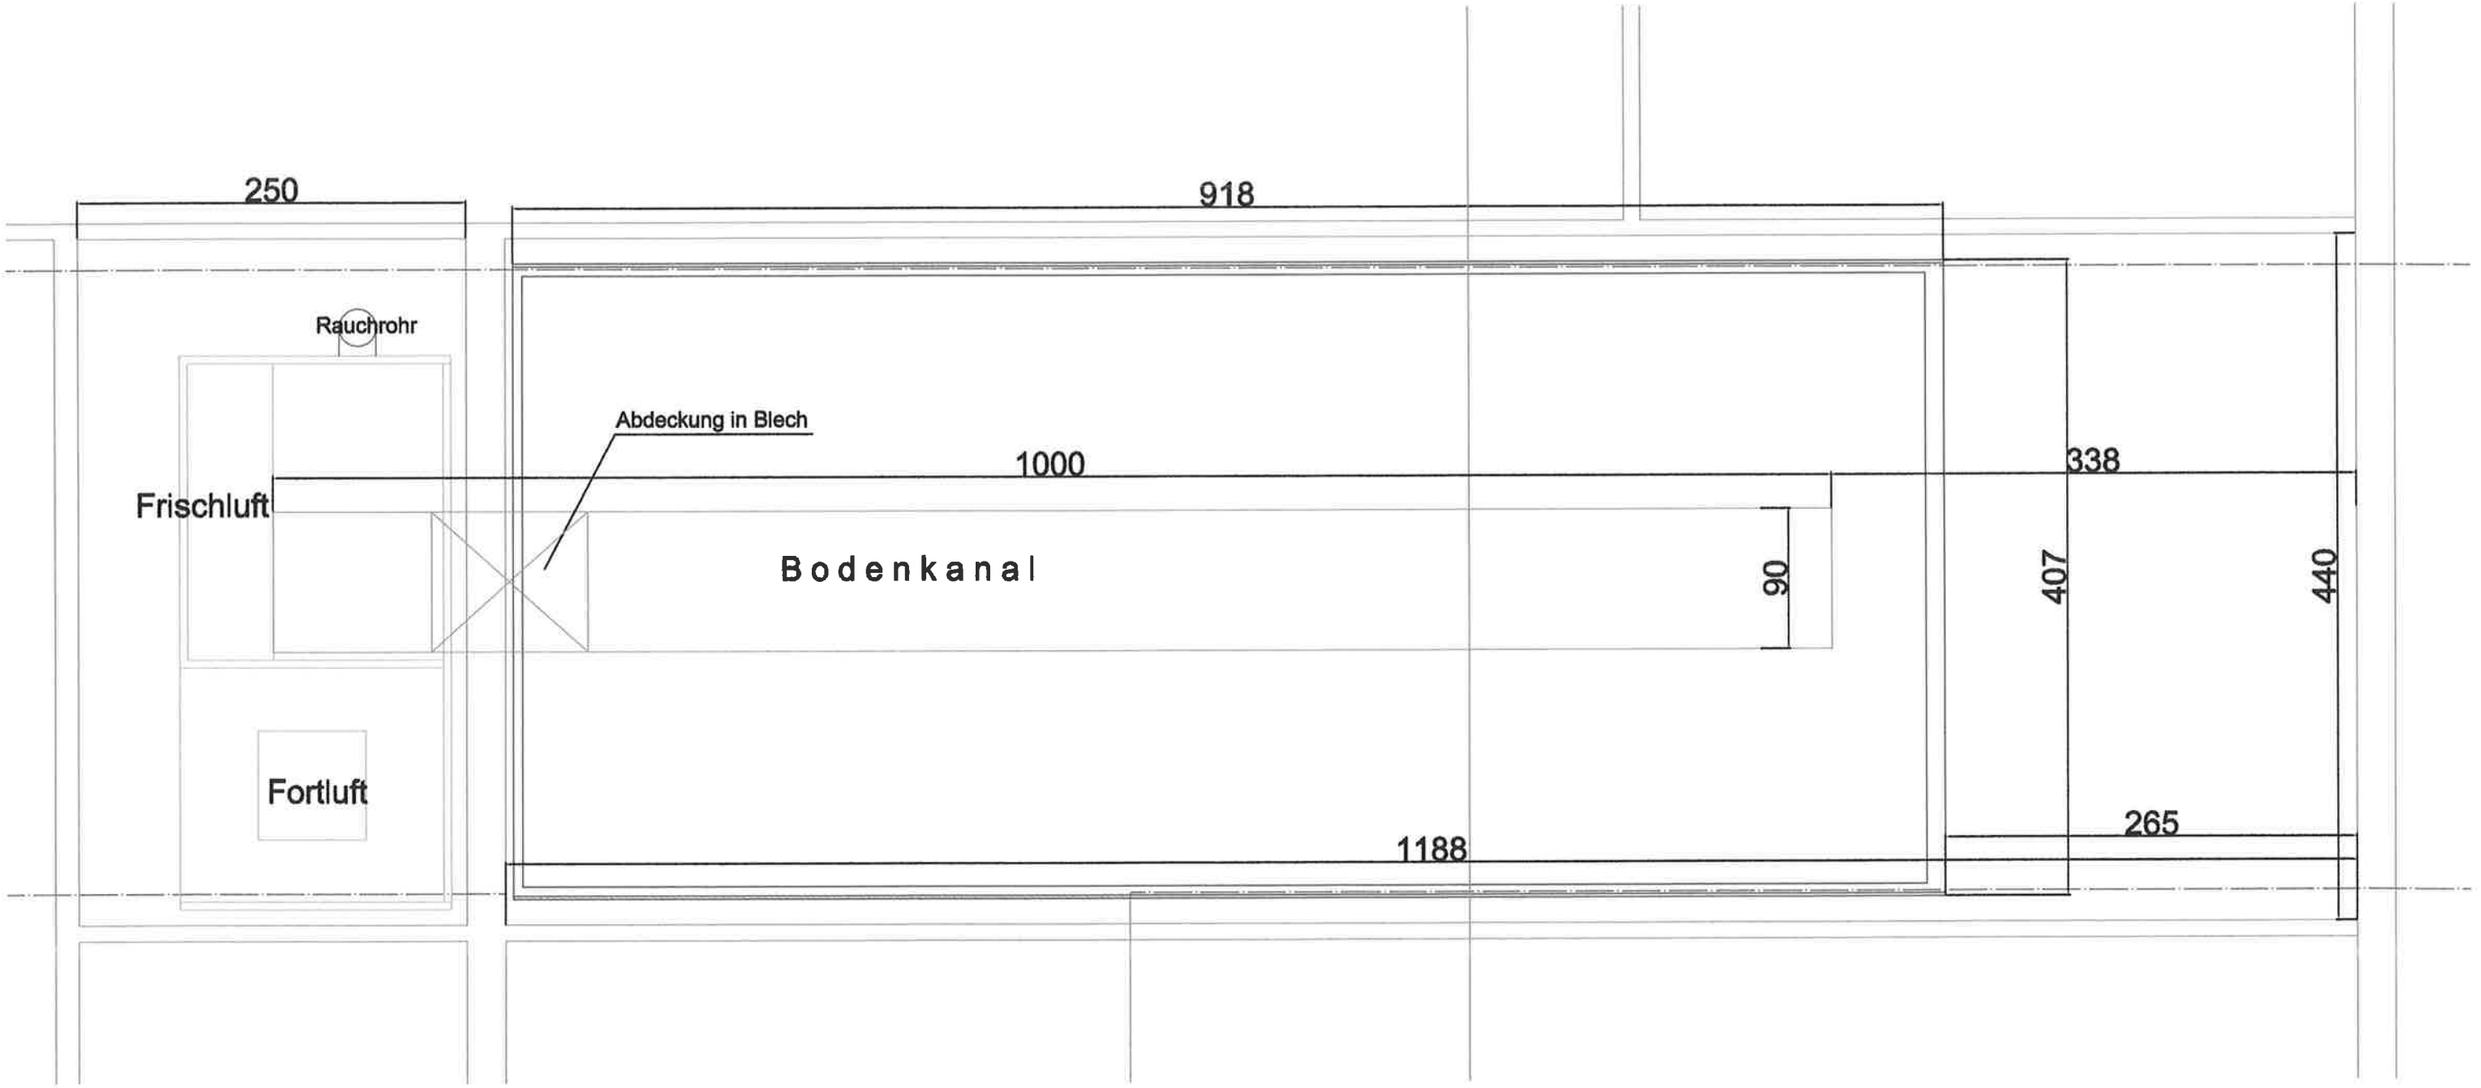

250
918
Rauchrohr
Abdeckung in Blech
1000
338
Frischluft
Bodenkanal
90
407
440
Fortluft
265
1188