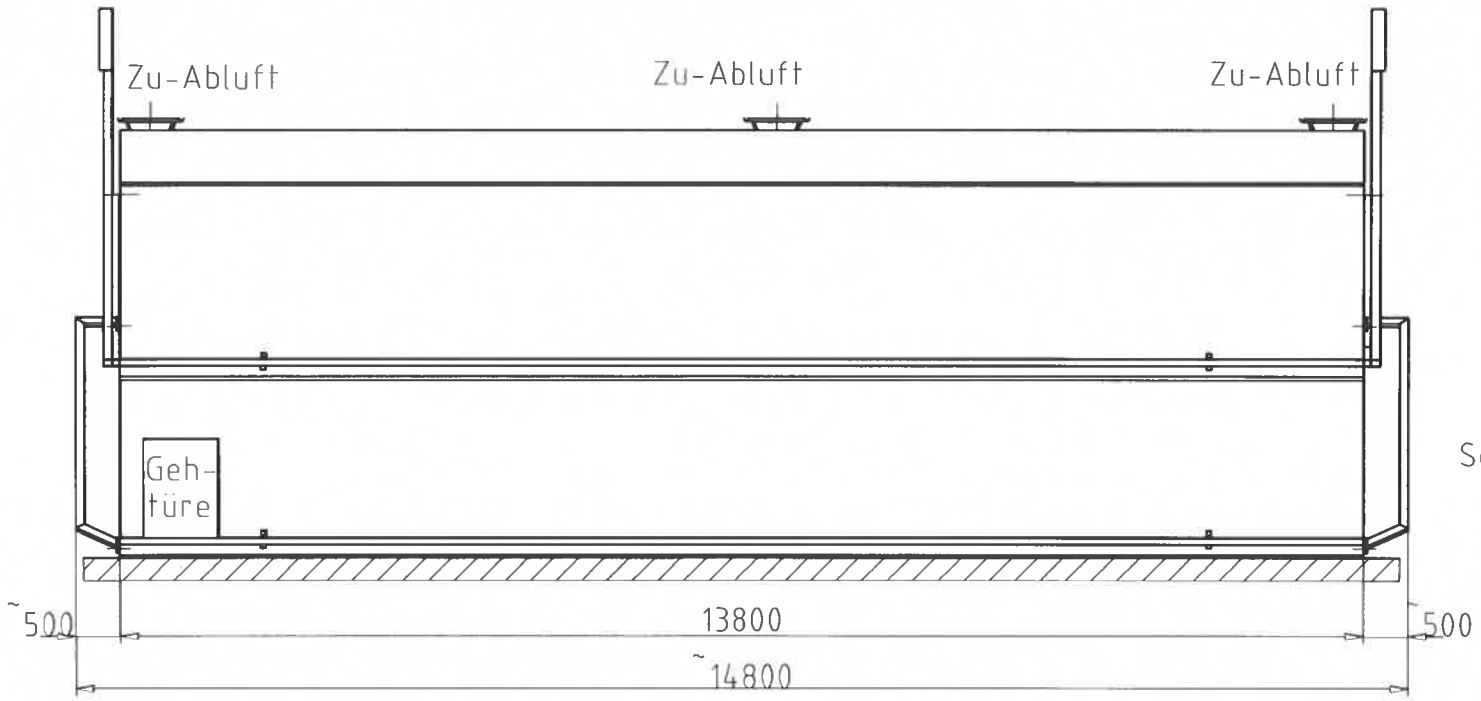

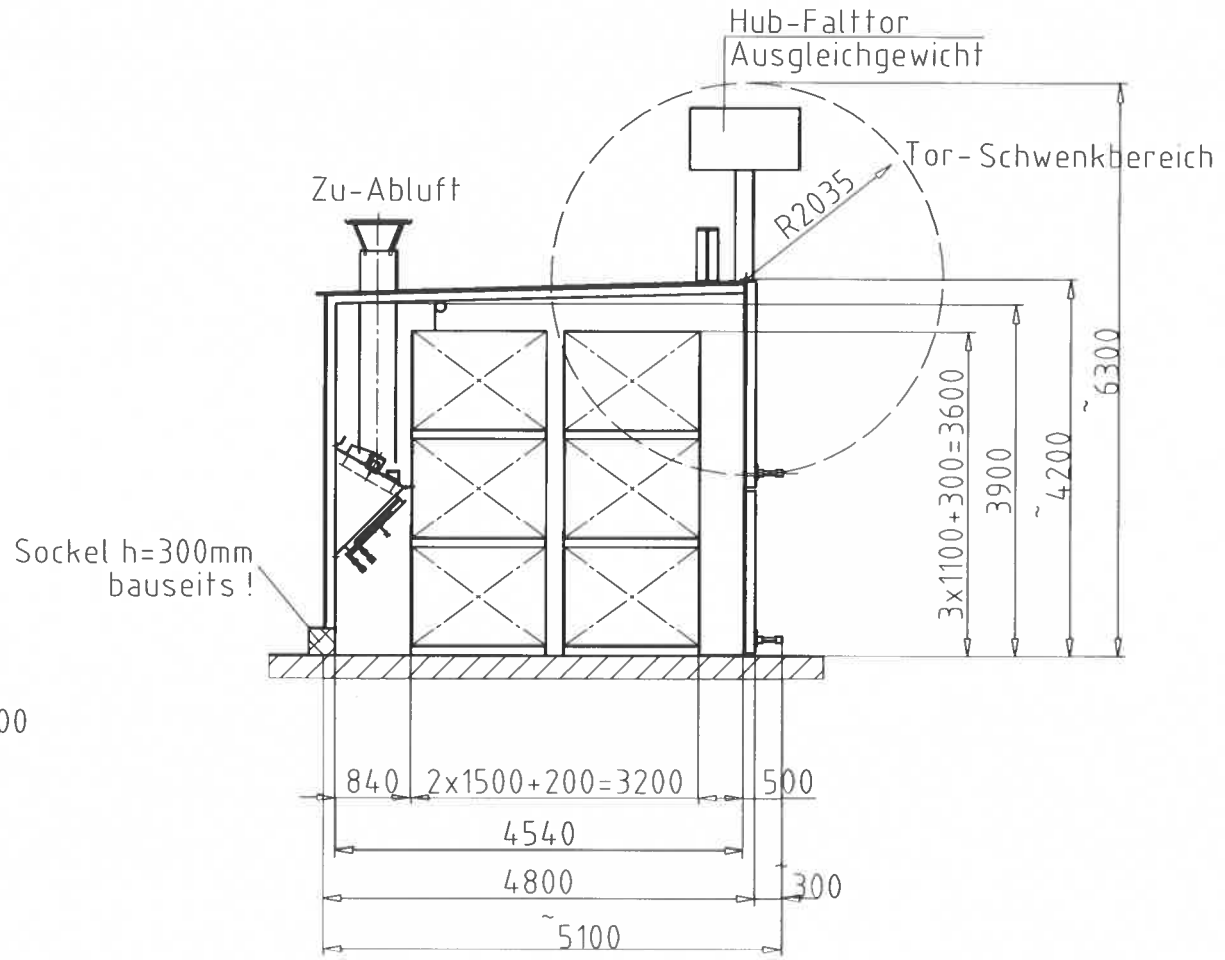

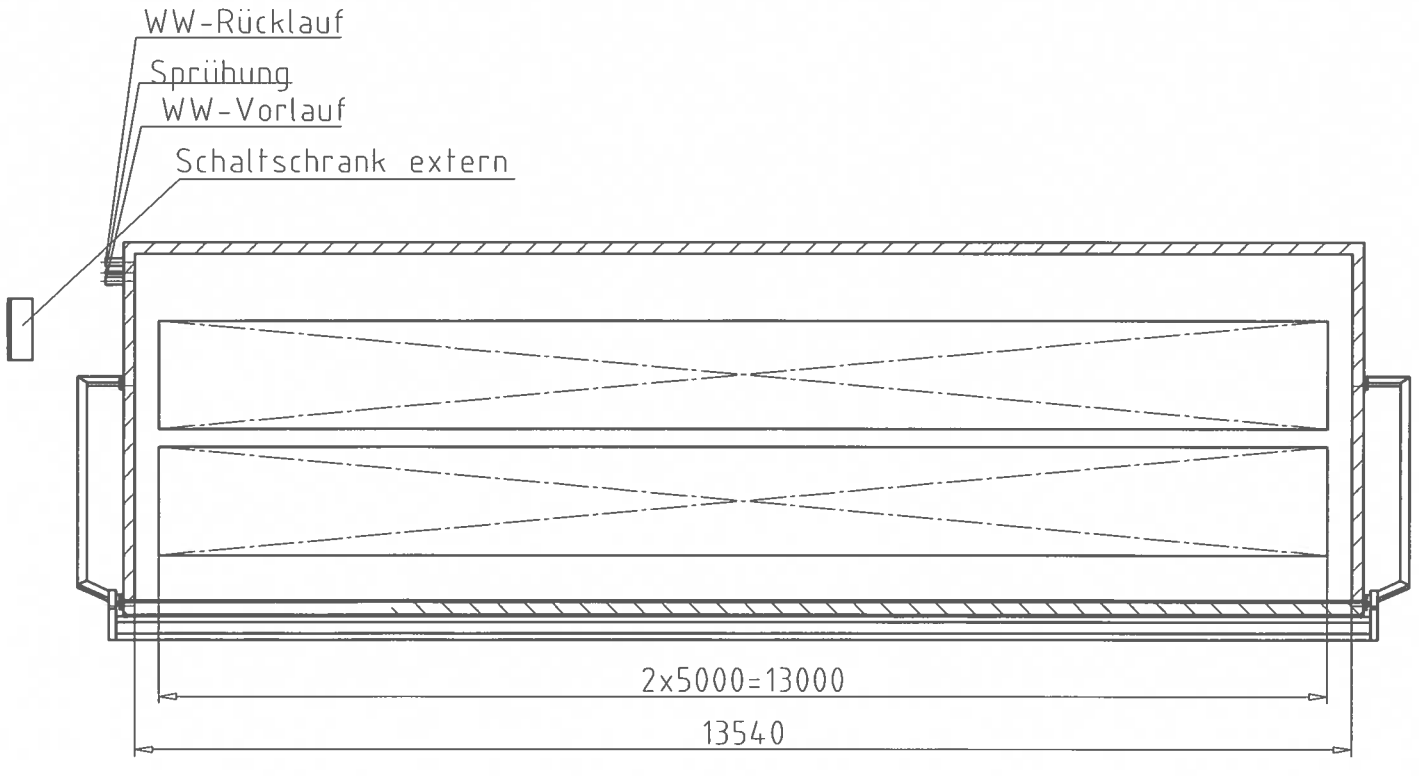

Techn.Daten je Anlage:

Warmwasserheizung:		
Heizleistung:	332820 kcal/h = 387 kW	
Vorlauftemperatur:	95 °C	
Wassermenge:	11 m^3/h	
Druckverlust:	2.0 mWs	0.2 bar
Anschlüsse Vor/Rück	DN 65 / DN 65 PN10	
Sprühung:		
Wasser:	90 l/h, T> +4°C, p> 4.0 bar	
Anschluß:	R 1/2"	
Ventilatoren:	9 Stk. a 0.75 kW/Spg. 400 V	

Stapelmaße:

l = 2 x 6,5m + 0,50m
t = 2 x 1,5 m + 1 x 0,2 m
h = 3 x 1,1 m + 3 x 0,1 m

Stapelinhalt brutto = 129 m^3

Firmenbezeichnung / Manufacturer or supplier: 1665				MÜHLBÖCK HOLZTROCKNUNGSANLAGEN timber drying kiln A-4996 EBERSCHWANG/AUSTRIA	
Benennung / Title: QLSF-2x1,50-3x1,10-13,50-1-F Maßblatt				Maßstab scale: 1:80	Masse weight
				Werkstoff Material	Archiv Archives
Baugruppe / Plangroup: Maßblatt		Datum / Date	Name / Name	Ersatz für / Substitute for	Mühlböck Firmen-Zgs. Nr.: 181665.003 Man. or Sup.-Dwg. No.: Blatt ....von.... Sheet of
	Bearbeitet / Designed	24.11.98	WM	Ersetzt durch / Replaced by	Format / Size: A3
	Geprüft / Checked				Revision