LeMans

KAMITEKA


FRESH IDEA FOR IMPROVEMENT

www.kamiteka.eu


OFFICIAL REPRESENTATIVE IN BALTIC STATES

MB „Kamiteka"
Savanoriu pr. 151, Vilniaus
Įm. kodas (Company code): 304256548
PVM mokėtojo kodas (VAT code): LT100010424212
IBAN: LT59 7044 0600 0809 6499
Bankas (Bank): AB „SEB" Bankas (Bank):
SWIFT: CBVILT2X

LeMans hidraulinės lenkimo staklės
B - series B320-3100

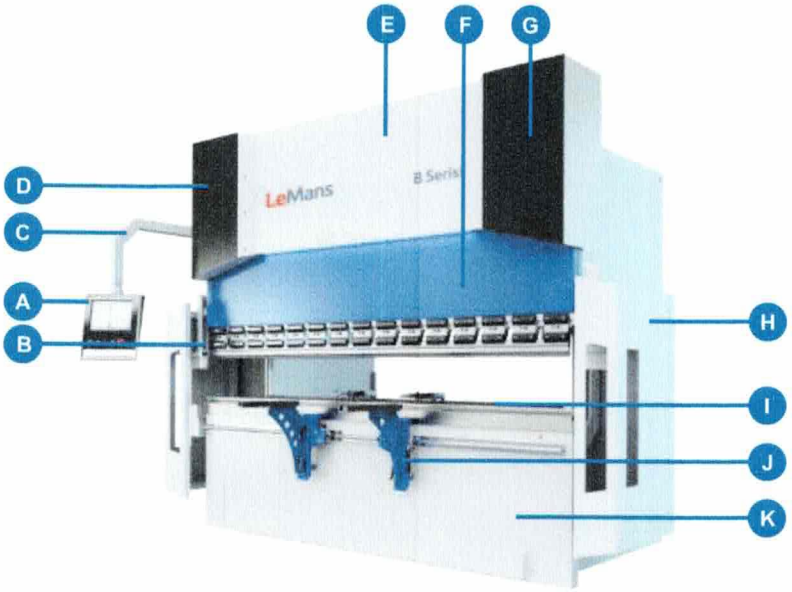

A	Valdymo modulis
B	Priekinis saugiklis
C	Valdymo modulio svirtis
D	Mašinos kabina
E	Hidraulinis mazgas
F	Viršutinis rėmas
G	Cilindrai
H	Šoninės durelės
I	Galinis matuoklis
J	Priekinės atramos
K	Apatinis rėmas

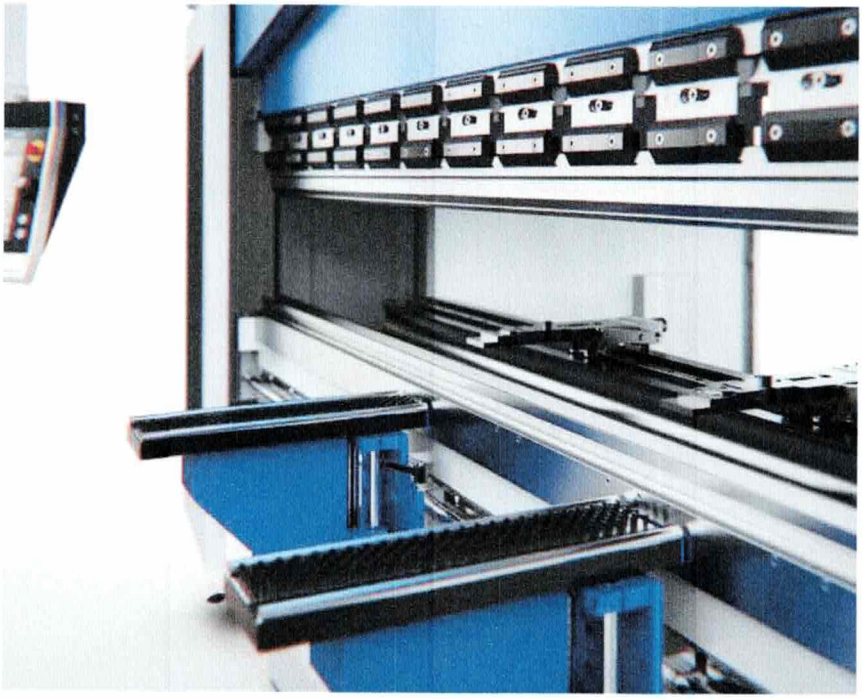










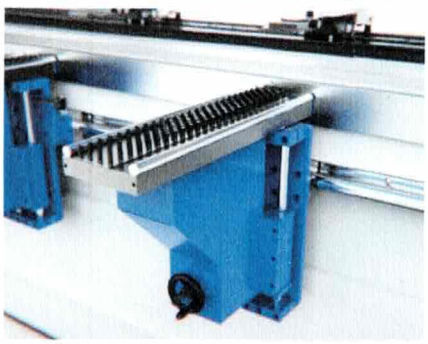

iBend

„B serijos“ – Hidraulinis lenkimo presas

LeMans hidrauliniai lenkimo presai:

LeMans hidraulinis lenkimo presai yra skirstomi į 4 pagrindines serijas: A , B, C ir D. Pagrindinis skirtumas tarp šių serijų – eigos kampas ir žiočių gylis. Atitinkamai A serija turi 210 mm eigą ir 410 mm žiotis. B serija pasižymi 260 mm eiga ir 410 mm gylio žiotimis, o C serijai būdinga 310mm eiga ir 410mm žiotys. Tuo tarpu D serija turi 410mm eigos kampą ir 510mm gylio žiotis.

A serija:	B serija:	C serija:	D serija:
Lenkimo ilgiai ribojami nuo 1,250 mm iki 4,100 mm, o lenkimo galia – nuo 40 iki 220 tonų.	Lenkimo ilgiai ribojami nuo 1,250 mm iki 6,100 mm, o lenkimo galia – nuo 40 iki 320 tonų.	Lenkimo ilgiai ribojami nuo 2,100 mm iki 8,100 mm, o lenkimo galia – nuo 100 iki 500 tonų.	2000 tonų. Atitinkamai toje pačioje dizaino linijoje yra specialiai gaminami didesni ir (arba) ilgesni lenkimo presai. Taip pat turite galimybę pagal poreikius susikurti savo pačių mašiną.


Mašinos savybės:

- ☑ Puiki lenkimo kokybė
- ☑ Tikslūs lenkimo rezultatai
- ☑ Pasikartojamumo tikslumas
- ☑ Individuali staklių konfigūracija
- ☑ Patogi vartotojui CNC valdymo sistema
- ☑ Pažangi technologijose
- ☑ Ilgas tarnavimo laikas
- ☑ Sudėtingų dalių lenkimas
- ☑ Garantinis aptarnavimas iki 5 metų
- ☑ Garantija sugedusioms dalims iki 10 metų

PAGRINGINĖS SUDEDAMOSIOS DALYS BEI FUNKCIJOS


Staklių stabilus vientisas virintas ir lėtai grūdintas rėmas apdirbtas pagal „streso ir vidinių įtampų nuėmimo“ technologijas. Korpusas ir viršutinė sija pagaminti iš plieninių konstrukcijų, suprojektuotų pagal minimalius tempimo ir optimalaus atsparumo kriterijus. Sustiprintos konstrukcijos apatinis stalas.

Staklių ašys (X = 750mm) **Y1, Y2, X** (R = 250mm), **CNC valdoma ašis R valdoma servovarikliais**.
Sustiprinto standumo ant linijinių tikslaus lygiagretumo nustatymo kreipiančiųjų.

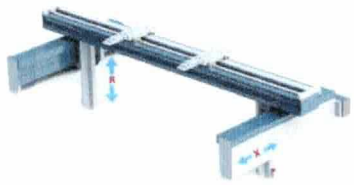

Pagal **UNIMEC** technologijas pagamintos galinės atramos su **Mitsubishi Motors&Drives** servomotorais. Pilnai uždengti skriemuliniai blokai su dviem porom cilindrinių kreipiančiųjų ir dviguvais šešiaeiliais guoliais, valdomos automatinio arba rankinio reguliavimo atraminiais pirštais.

GIVI itališkos optinės liniuotės ant Y ašių

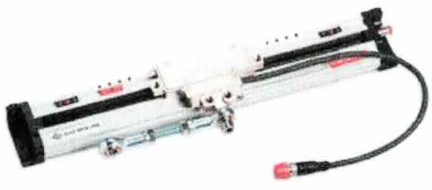


Eckerle, vokiškas siurblys

Hidraulinio slėgio paskirstymo įranga **ECKERLE** arba **HOERBIGER**

CNC 3D kontrolės sistema su liečiamuoju 17" ekranu **DELEM DA-69T** Touch Screen, 3D Graphical, *.dxf.

ABB, Schneider elektronikos ir valdymo komponentai.

Promecam europietiško tipo quick clamping užspaudimo sistema.

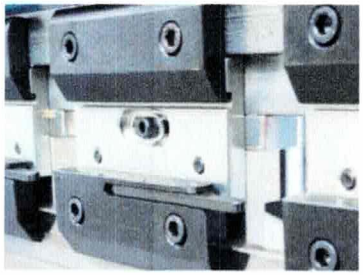


Slankiojančios priekinės lakštų atramos – 2 vnt. masyvios konstrukcijos ant horizontalių cilindrinių kreipiančiųjų su dviejų porų guolių sistema bei pneumatiniais vertikalaus judesio kompensatoriais.




PAGRINGINĖS SUDEDAMOSIOS DALYS BEI FUNKCIJOS

Viršutinių įrankių k-tas:
Eurostamp 1260, H:67, 85°, R:0,8

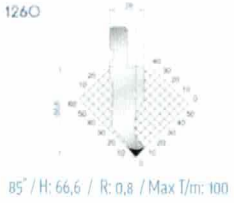


Segmentinis įrankis
Eurostamp 805

Apatinių įrankių k-tas: Eurostamp 2067, 4 way V=16-22-35-50mm, 85°, H:60, 3 x **835mm + 1 segmentinis įrankis 805mm**

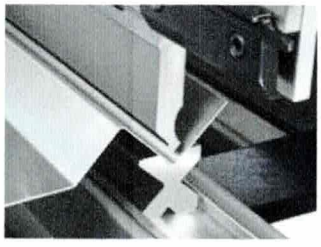


Apatinio stalo plotis su apatinio įrankio tvirtinimu: IW = 60mm (F<= 220t)

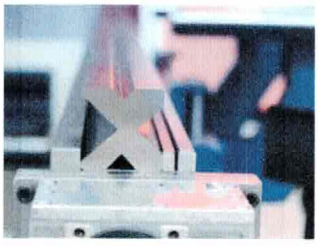

Šoninės apsaugos durys, galinė lazerinės apsauginės užuolaidos



Priekinės lazerinės apsaugos: AKAS II

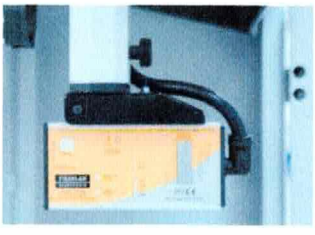

Vientisas kompaktiškas apatinis stalas su CNC valdoma automatine Crowning kompensacija pagaminta WILA valdoma GEC varikliu

Kojinis valdymo pedalas




LED pjovimo zonos apšvietimas



LeMans


MŪSŲ ATLIKTI PROJEKTAI

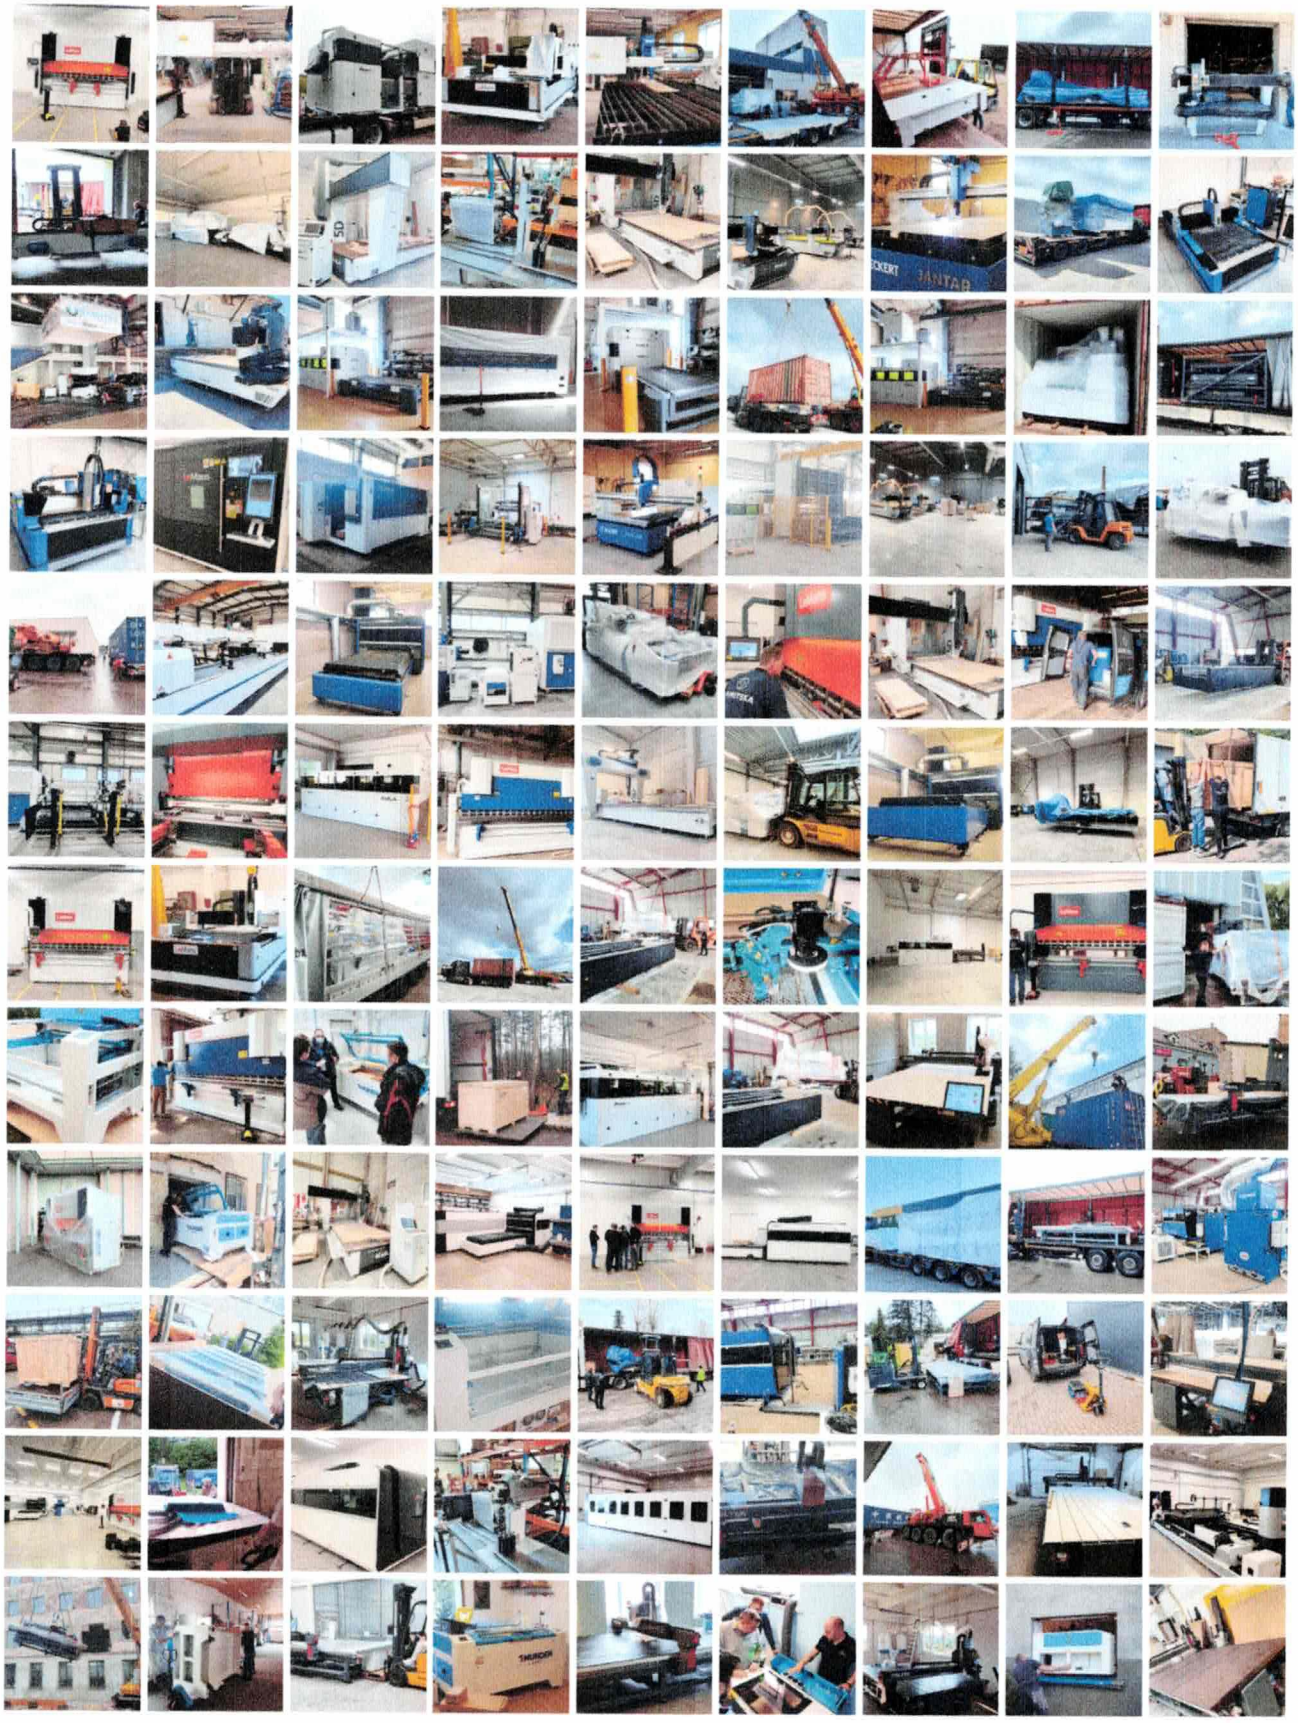



ARMOURED CONCRETE PLAN

GENEL BOYUTLAR VE BETONARME PROJESİ

NOT TO SCALE

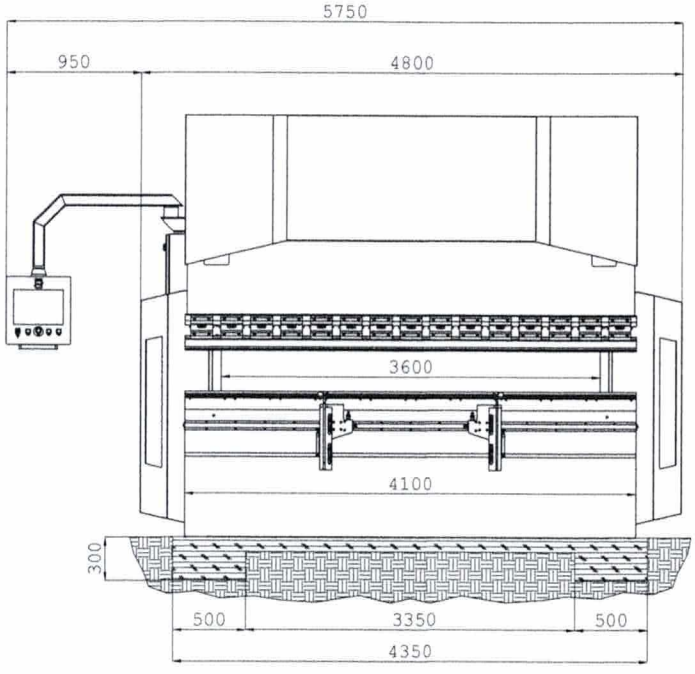

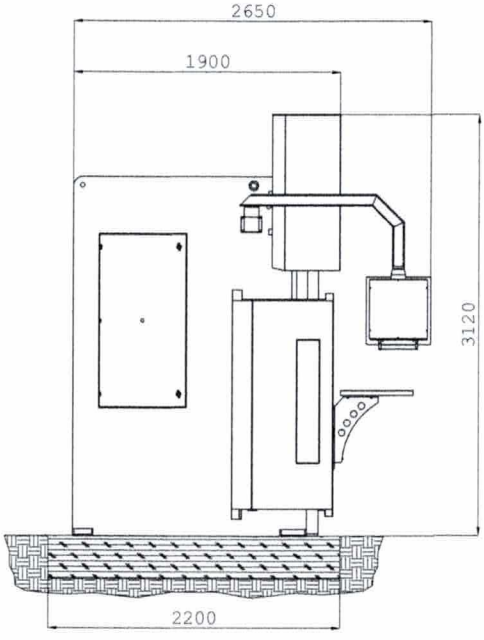

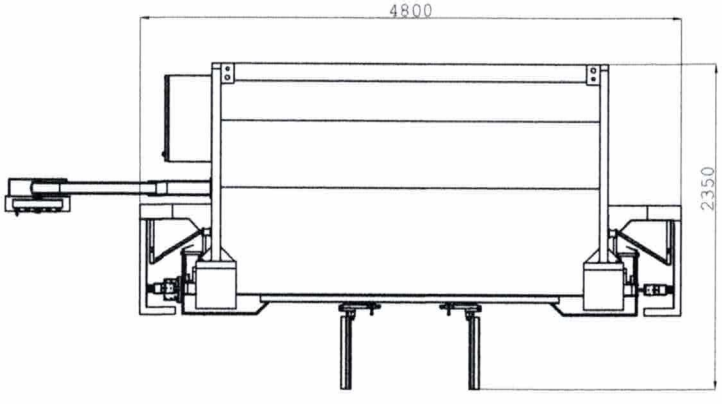

TOPRAK (SOIL)

BETON (CONCRETE)

Rev. No	------	Rev. Comments		LeMans	
Rev. Date	------				
Material	------				
Page No	-/---		B320-4100 FOUNDATION PLAN		
Drawn by	Rifat Küçükduran	08.02.2023			
Checked by	Mustafa Gültekin	08.02.2023	Drawing No	------	No ----