




Draufsicht

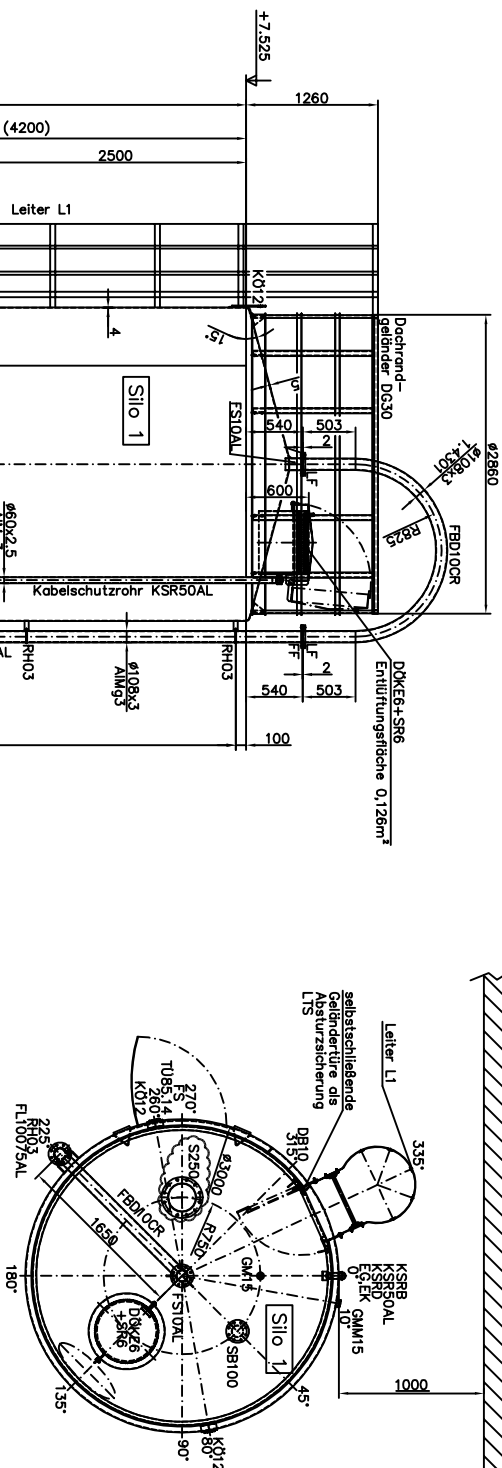


Detail FF
(M 1:5)

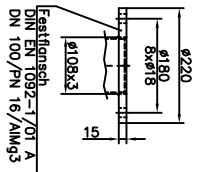


Ansicht A
(M 1:2,5)

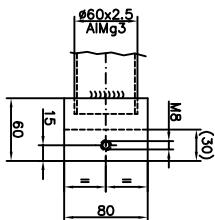


Ansicht B
(M 1:2,5)

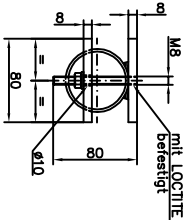


FS10AL
(M 1:2,5)

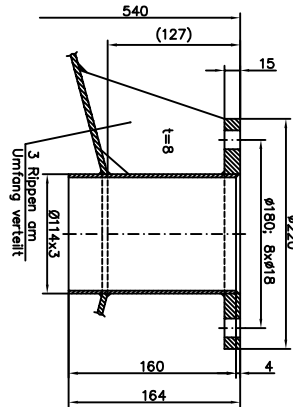


Detail LF
(M 1:5)

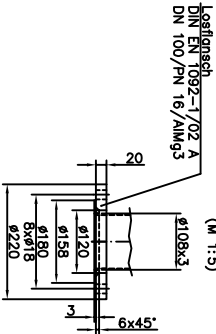


SB100
(M 1:2,5)

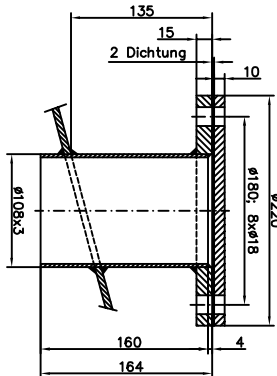


Siloquerschnitt
(M 1:2,5)

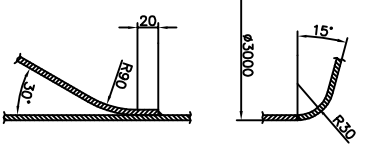


Auslauf DN200
(M 1:2,5)

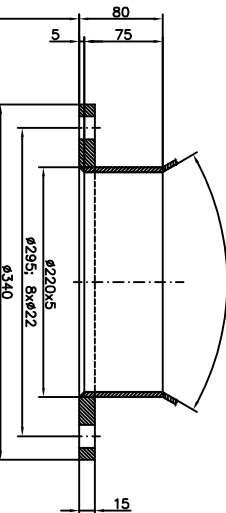


Schnitt D-D
(M 1:2,5)

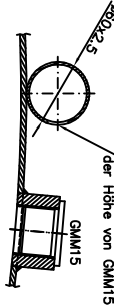


GM15
(M 1:2,5)
mit Stopfen
verschlossen

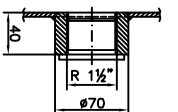

Türprofil
(M 1:2,5)

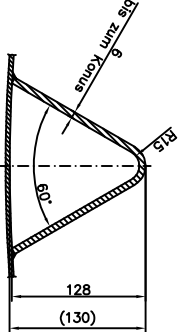

Firmenschild FS
(M 1:1)

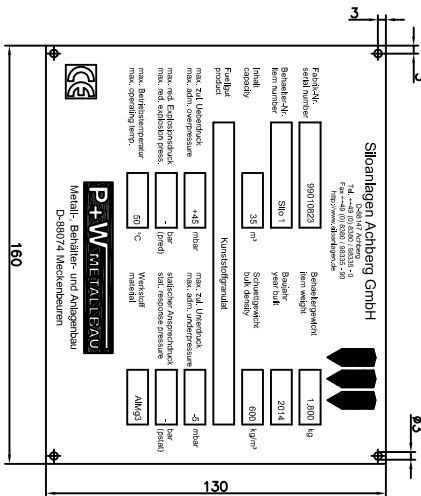

ACHTUNG!

SILU SAUBER VERSCHWEISST, INNEN GEWASCHEN, SCHWEISSSPRITZER UND GROBE UNEBENHEITEN ENTFERNT (NICHT GESCHLEIFEN!) BEI GEWÜNDEN IN ALUMINIUM: GENERELL GEWÜNDEINSÄTZE VERWENDEN! LAGE DER BOHRUNGEN: ACHSFREI! AUSNAHMEN SIND GESONDERT ANGEZEIGT! SILU-ERÜDUNG ERFOLGT BAUSEITS! FÜR DIE STÜTZENSTELLUNG UND DIE BAUCHE ANORDNUNG DER ZUBEHÖRTEILE IST NUR DIE DRAUSICHT BINDEND!

Siloanlagen Achberg GmbH		Siloanlagen Achberg GmbH	
Produkt	1x Lager silo 35m³	Produkt	1x Lager silo 35m³
Material	Alu-Mg-Si	Material	Alu-Mg-Si
Farbe	RAL 9005	Farbe	RAL 9005
Abmessungen	Ø 3000, h = 7525	Abmessungen	Ø 3000, h = 7525
Gewicht	1.800 kg	Gewicht	1.800 kg