
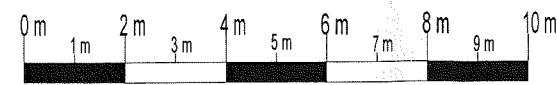


Diese Unterlage darf ohne unsere Genehmigung nicht kopiert oder Dritten zugänglich gemacht werden (lt. Schutzmerk DIN 34)

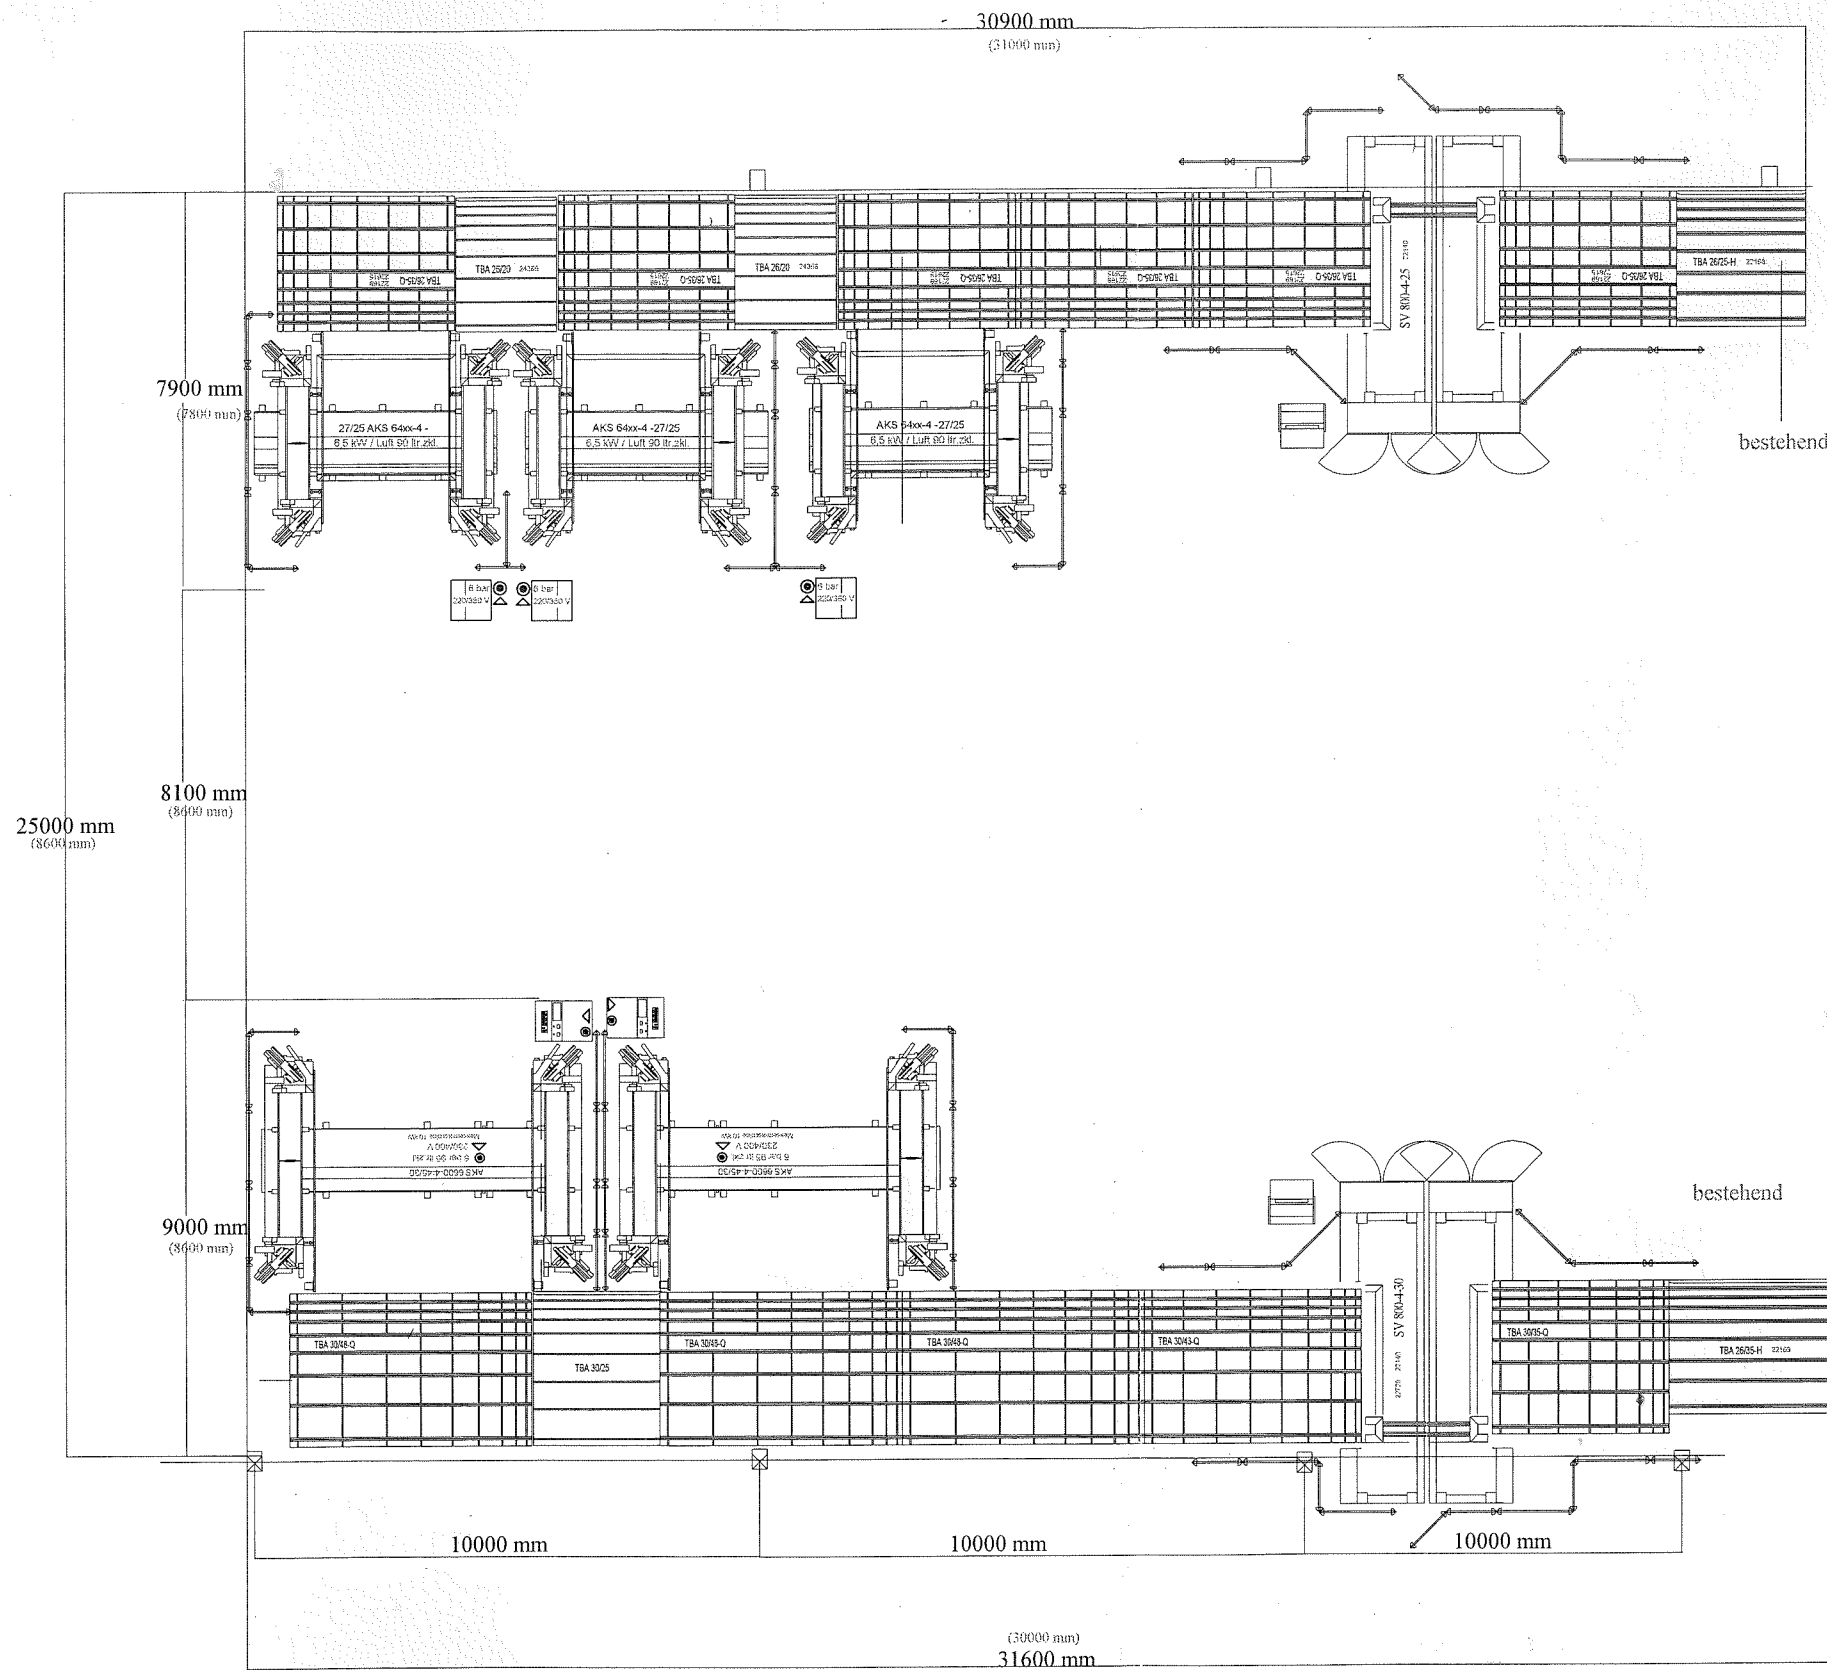

URBAN
87700 Memmingen

Datum	Sachbearbeiter	Firma:
10.12.2012	MILDENBERGER	UPR
Geänd.		Braunschweig
Zeichnungs-Nr.		

Fläche	m ²
EH/8Std.:	