


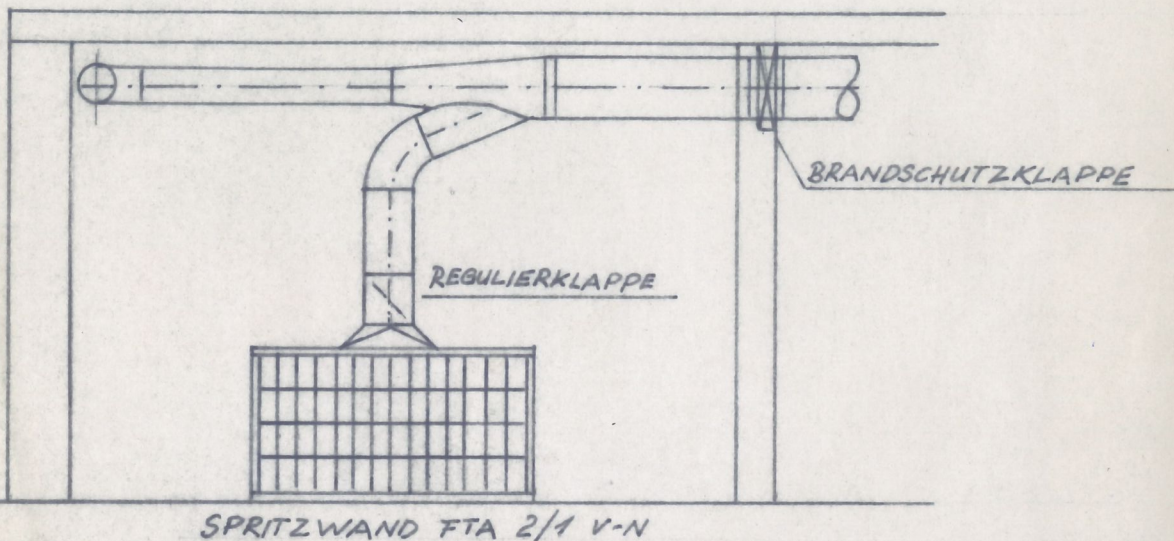

Stück	Benennung und Bemerkung		Pos./Teil	Maße	Werkstoff	Zeich.-Nr./Norm	kg/Stück
Gez.	Datum 13.3.74	Name Schmidt	Das Urheberrecht an dieser Zeichnung verbleibt uns. Sie darf ohne unsere ausdrückliche Genehmigung weder vervielfältigt noch dritten Personen, insbesondere Wettbewerbern, überlassen oder sonstwie zugänglich gemacht werden (§ 1, Nr 3, des Gesetzes v. 19. Juni 1901).			HURRICAN Vöcklabruck Metallgießerei Alois Dambauer & Co. Ges. m. b. H. A-4840 Vöcklabruck Luft-u. Umwelttechnik	
Gep.						Ersatzteil Nr.	
Ges.							
Maßstab 1:50 1:100		Haupttext: FIRMA WALSBERGER - TISCHLEREI 1230 WIEN Zusatztext: SPRITZRAUMABSAUGUNG - ZULUFTANLAGE				Teil/Pos. zu Z.-Nr. 1 7 8 9 10 11 12 Ersatz für/ersetzt durch 1 7 8 9 10 11 12 Stückliste Nr. Bl.-Zahl 1 7 8 9 10 11 12	
			2 7 0 2 1 2 0 1		Index		Ablage
			1 F		c		
13 U			2 3 4 5 6		b		
Zusatzklassifizierung			Anlagenvorbezeichnung		Zeichnungsnummer		a 29

A