Pirmā stāva plāns
1:200

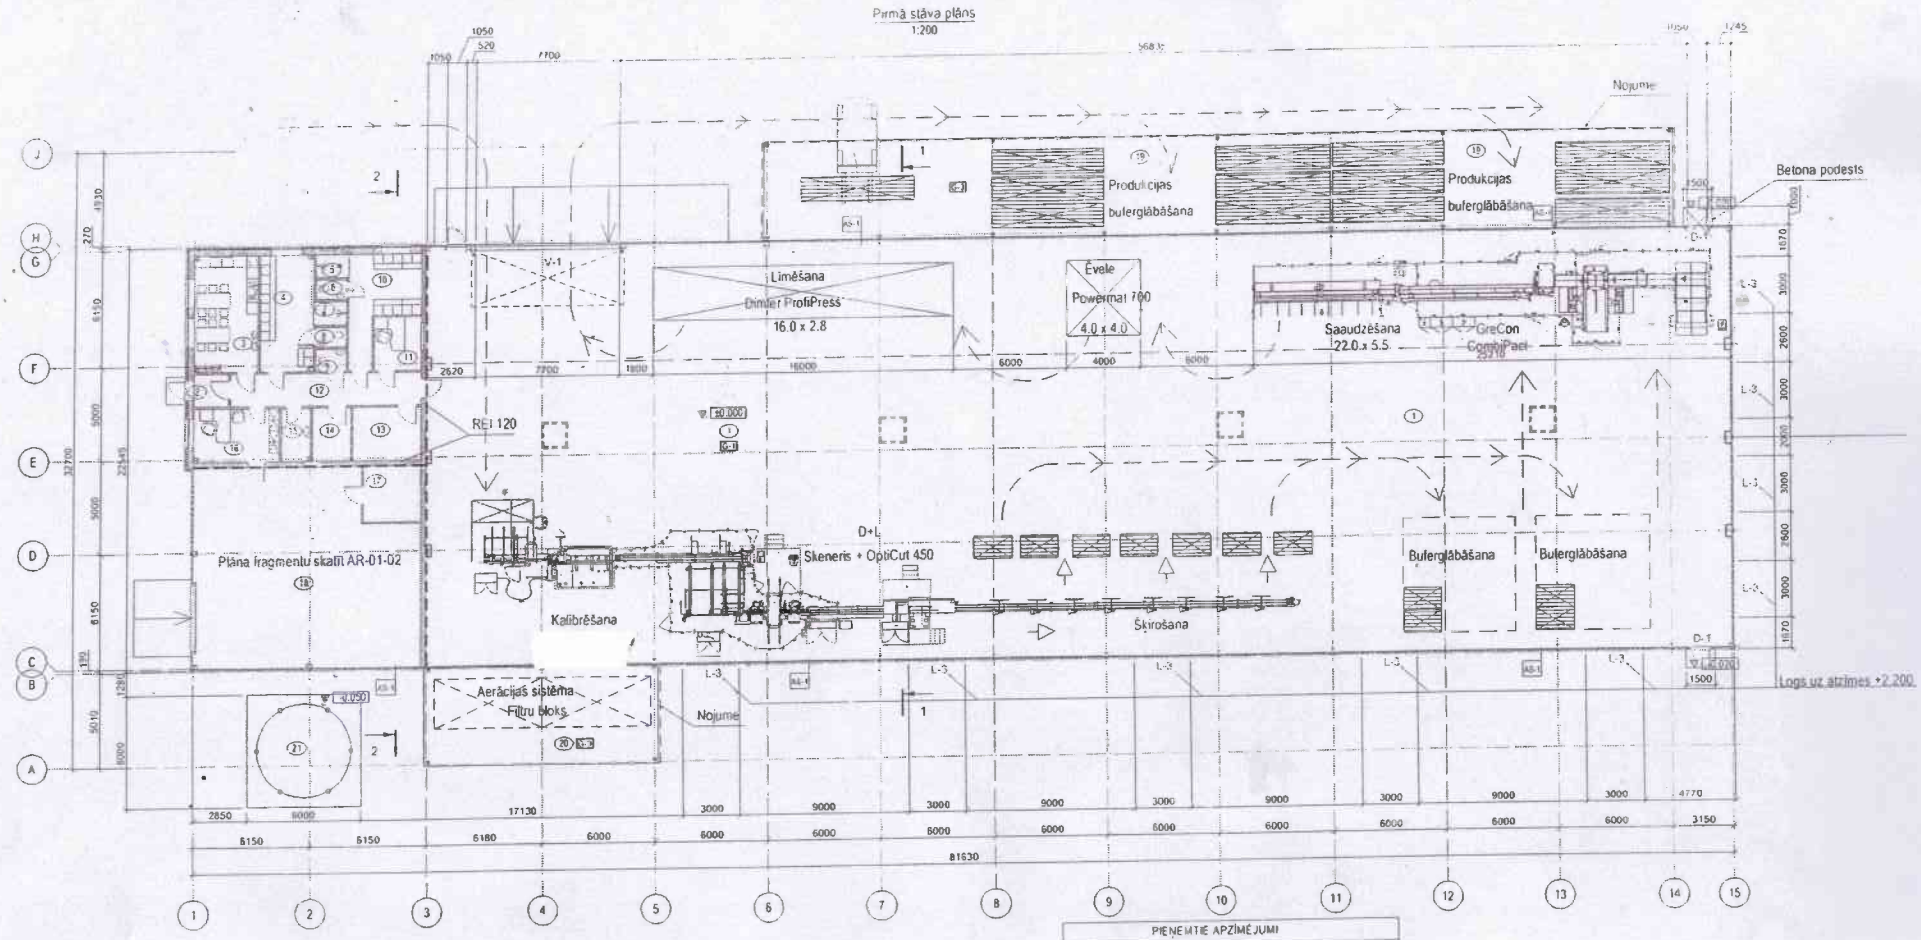

TELPU EKSPLIKĀCIJA			
Telpas numurs	Telpas nosaukums	Telpas platība /m²	Piezīmes
	Kokmateriālu saaudzēšanas cehs	-	
1	Kokmateriālu saaudzēšanas cehs	1546.0	
2	Vējtveris	3.0	
3	Apģērbu un ēdamtelpa	20.6	
4	Sievešu garderobe (11vietas)	17.2	
5	Dušas telpa	2.1	
6	Tualetes telpa	1.6	
7	Dušas telpa	2.1	
8	Tualetes telpa	1.6	
9	Tualetes telpa	1.8	
10	Vīriešu garderobe (10vietas)	15.6	
11	Operatora telpa	6.8	
12	Gaiteņs	17.0	
13	Ventilkamera	9.9	
14	Elektrosadalnes telpa	5.6	
15	Apkopes inventāra telpa	4.2	
16	Vadītāja kabinets	12.6	
17	Noliktava	9.0	
18	Buferu iecirknis	121.0	
	Kopējā telpu platība	1797.7	
19	Nojume	244.6	

SKAIDU TVERTNES TELPU EKSPLIKĀCIJA			
Telpas numurs	Telpas nosaukums	Telpas platība /m²	Piezīmes
	Skaidu tvertne		
21	Skaidu tvertne (Ø5000 mm)	19.6	

Piezīmes:
1. Visi izmēri doti milimetros.
2. Augstuma atzīmes uzrādītas metros.
3. Par nosacīto nulles atzīmi ±0.000 m pieņemta administratīvā korpusa grīdas augstuma atzīme.
4. Sienu, jumta izbūvē pielietot ražotāja un piegādātāja izveida mezglu risinājumus.
5. Nesošo konstrukciju konstruktīvos risinājumus, pielietotos materiālus, ģeometriju, stiegrojumu - skatīt projekta BK daļā.
6. Visu tehnoloģisko tekārtu montāžu veikt saskaņā ar ražotāja metodiskajiem norādījumiem.
7. Arhitektūras daļas risinājumus skatīt kopā ar inženierrisinājumu sadaļām.
8. Griezumus skatīt lapās AR-01-03, AR-01-04.
9. Būves apdarei izmantojami tikai sertificēti materiāli.
10. Kolonnu aizsargbarjeras uzstādīt visām kolonnām gar kurām notiks produkcijas pārvietošana.

PIEŅEMTIE APZĪMĒJUMI	
Apzīmējums	Apraksts
±0.000	Grīdas līmeņa augstuma atzīme
1	Telpas numurs plānā
	Ārsienas sendvičpaneļi
	Vieglbetona bloku mūris
	Ģipškartona sienas
	Tērauda kolonnas
D-1	Durvju marka
V-1	Vārtu marka
L-1	Logu marka
AS-1	Ārsienas konstrukcijas marka
S-1	Iekšsienas konstrukcijas marka
	Jaunie-dojams logs
	Jaunie-dojamas durvis
	Jaunie-dojami vārti
G-1	Grīdas konstrukcijas marka
	Tehnoloģiskās plūsmas virziens
	Dūmu tīkls
	Ugunsdrošības nodalījuma robeža
	Tērauda stabu pamatnes Ø200x4, h=1200

Objekta nosaukums un adrese	KOKAPSTRĀDES RAŽOTNE "Tehnikas parks", Platones pagasts, Jelgavas novads
Būvprojekta izstrādātājs	SIA "NEOPROJEKTS", Reģ. Nr. 43603037640 Būvkomersanta reģistrācijas Nr. 6989-R
Dokumenta kopuma nosaukums	Būvprojekts
Rasējuma nosaukums vai tituls	Kokmateriālu saaudzēšanas cehs Pirmā stāva plāns
Arhīva numurs	12.2021
Marķa un lapas numurs	AR-01-01