


Die auf der Grundlage Ihrer Angaben automatisch erstellten Zeichnungen stellen lediglich eine beispielhafte Information dar und sind rechtlich unverbindlich.
Alle Maße und Ausstattungen gelten als ungefähre Angaben und unter Vorbehalt!

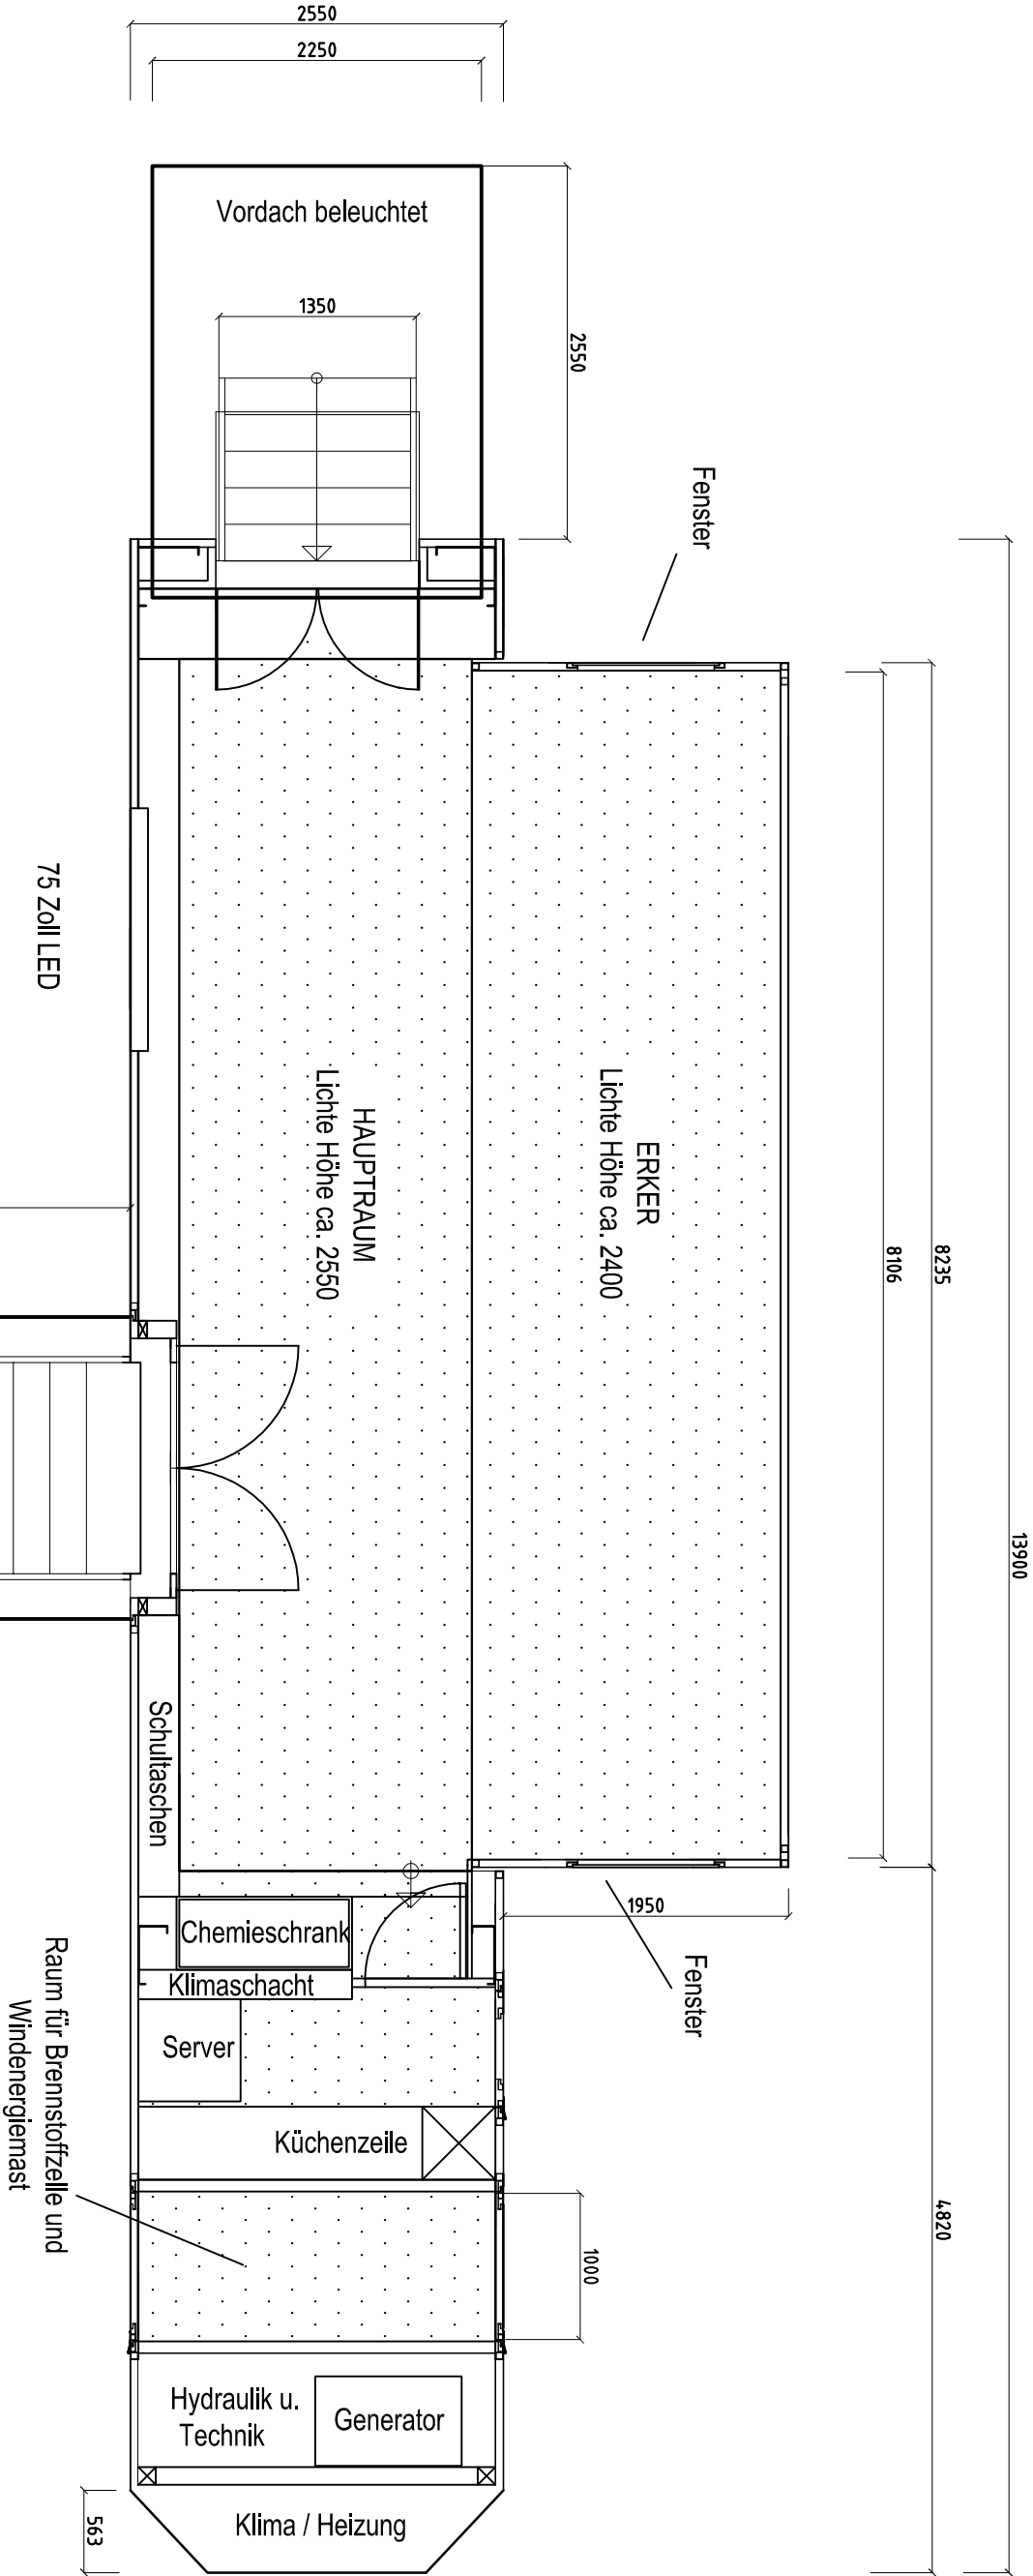

Flächen:
Gesamtfäche: ca. 46.4 m²
Präsentationsraum (Grundfahrzeug + einseitiger Auszug): ca.40 m²
Separater Küchenraum mit integrierter Miniküche
Separater Technikaum für Brennstoffzelle und Windrad

EILERS

FAHRZEUGBAU

I D E E N B E W E G E N

PROJEKT:Uni Groningen

PLANINHALT:Grundriss

MAßSTAB:ohnePLAN NR.:ohne

DATUM:28.02.2017BLATT GRÖßE:DIN A4