

Steckdosenpositionen gem. anliegendem Küchenplan

Containeranlage bestehend aus :
 Container: 2x20'
 Rauminnenhöhe: 2500 mm
 Lackierung: R: RAL 9010 P: RAL 9010

Allgemein

Innendekor: weiß

Elektrik

Elektrik: VDE (400V/32A/5-polig)
 flexibles Kabelsystem

E1....Elektrovorbereitung für Miniküche lt. Skizze

Bodengruppe

Stapleraschenabstand: 2050mm
 Bodendämmung: 100mm PU-Schaum
 Safestep Bodenbelag

Dachgruppe

Dachdämmung: 140mm Mineralwolle

Paneele

Wanddämmung: 100mm Mineralwolle
 W....Panelverstärkung 2000mm über FOK

Fenster

Fensterparapethöhe: 1030mm
 Fenster mit Gasfüllung

Sanitär

Druckreduzierventil inkl. Rückspülfilter
 S1....Verrohrung bis Punkt "S1" für Miniküche vorbereiten Zulauf 1/2" und Ablauf DN50

9359132-005.dwg



Gezeichnet von:
 altindag
 Gezeichnet am:
 26.06.2023 14:47:48

Bitte um Bestätigung
 und Retournierung


Datum: Unterschrift, Firmenstempel

Zeichnungs-Nr.:
 9359132-005.dwg

26.07.2023

Michael B. ...

- Programm: _____
 Front-Nr. 1: _____
 Front-Nr. 2: _____
 Glasart: _____
 Griff-Nr: _____
 Bohrloch-Nr: _____
 Korpusfarbe: _____
 Sockelhöhe: _____
 Sockel-Blendenhöhe: _____
 Sockel-Farb-Nr: _____
 Arbeitsplatte: _____
 Dekor-Nr: _____
 N-Kante Dekor-Kante
 eckig rund
 Kanten-Farb-Nr: _____
 WAP Farbe WAPN
 ADB-Stärke: _____
 Farb-Nr: _____
 Wangen-Stärke: _____
 Farb-Nr: _____
 Nischenverkleidung: _____
 Farb-Nr: _____
 Regal-Farb-Nr: _____
 Bord-Farb-Nr: _____
 Kranzleiste: _____
 Farb-Nr: _____
 Lichtblende: _____
 Farb-Nr: _____
 Auszugvariante: _____
 Relling Glas Stahl
 Block-Nr.: _____
 Datum: _____
 Kommission: _____
 Liefertermin: _____
 Firma: _____
 Verkäufer: _____

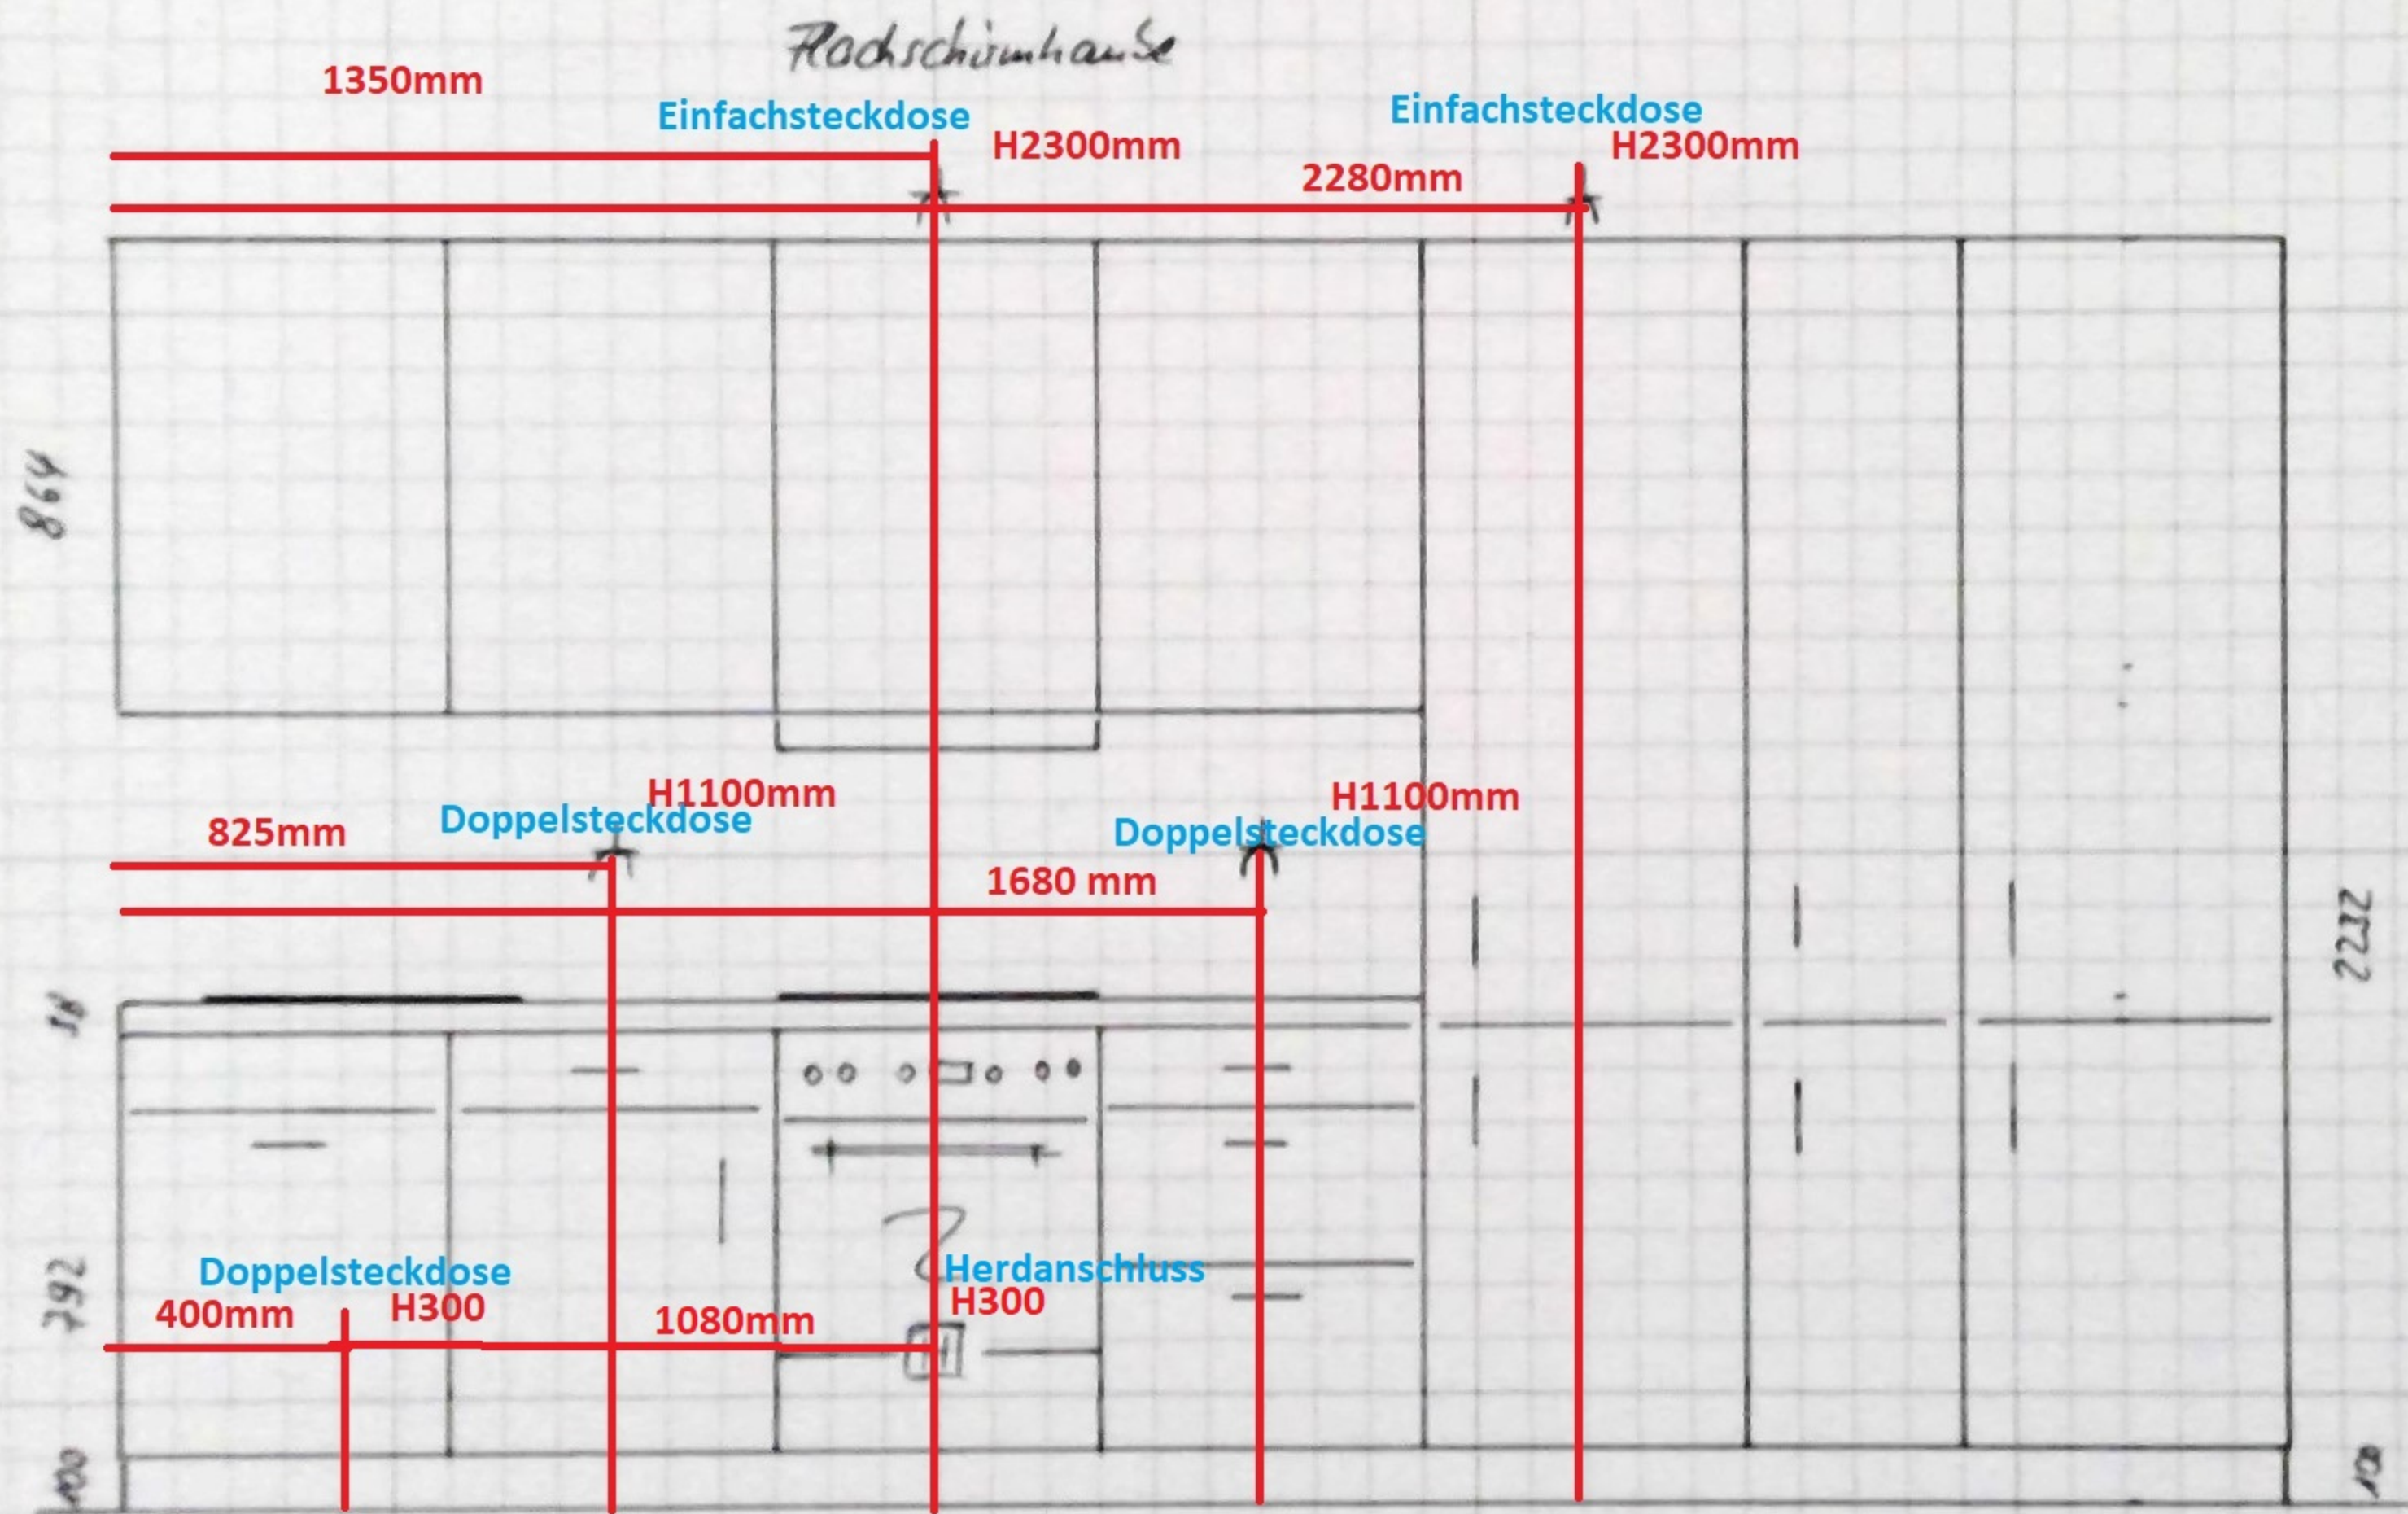

Spülenschrank
 m. Abfallschleuder
 als Auszug

Schublade
 unter
 Backofen

Schublade
 2 Auszüge

Kühl-Gefrier-
 Kombination

Fach-
 Soden

Kleiderstange
 FachSoden

600 ~~600~~ 450 600 600 600 ~~600~~ 600