


Rohholz, naturfeucht

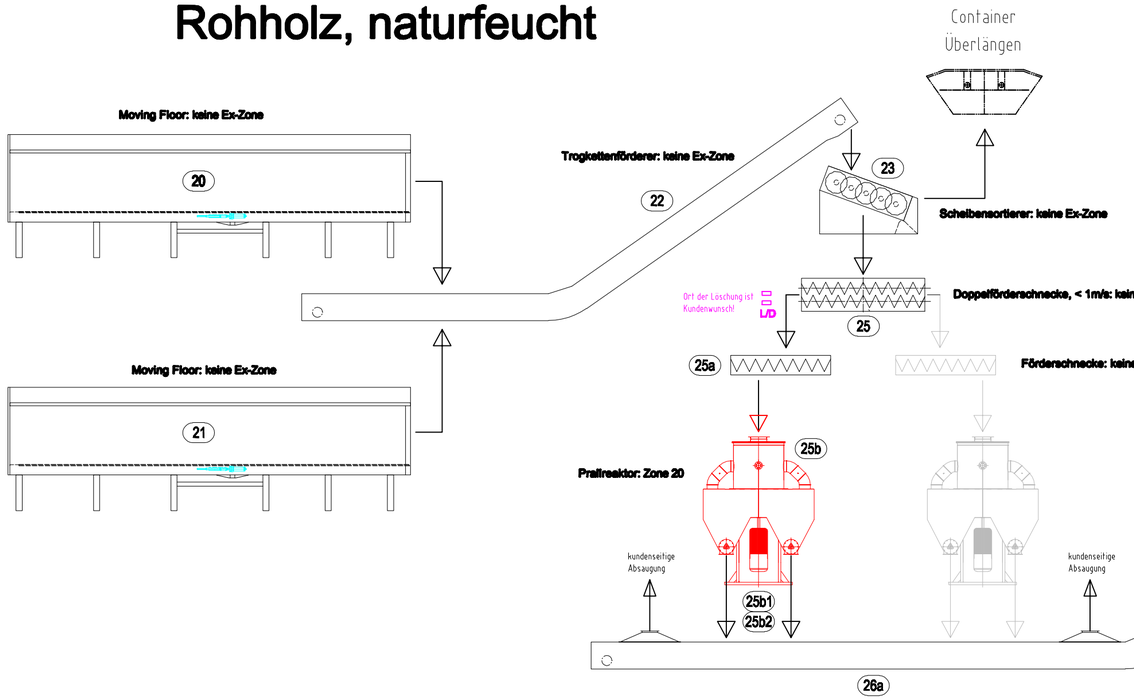

Spänebereich, naturfeucht

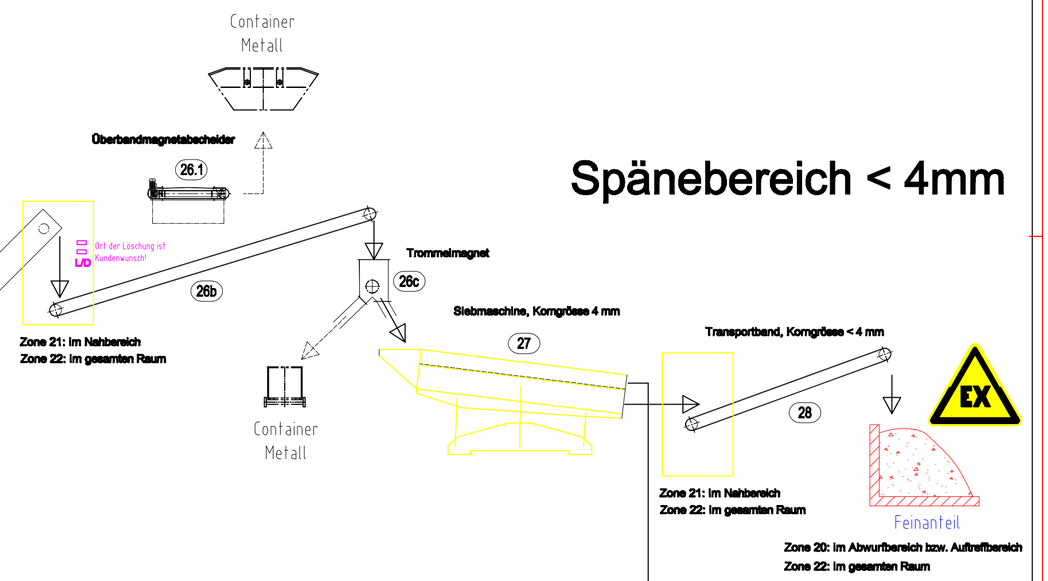

Spänebereich < 4mm

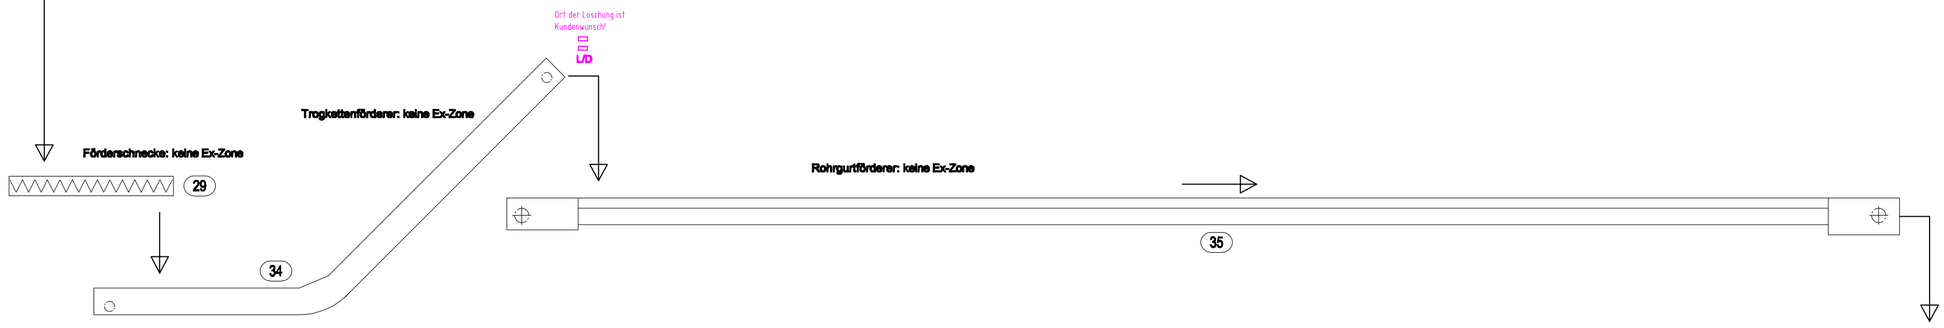

Spänebereich > 4mm

BESTÄTIGUNG GEOPRO (UNTERSCHRIFT / STEMPEL)

geopro
Beratende Geologen und Ingenieure

Dipl.-Ingenieurin, (FH) Dipl.-Geol.
Jürgen Hämmerle, M.Eng.

Stockach, den 30.06.2011

LD Funkenlöschung / Detektion

D Funkendetektion

Brand- / Ex-Schutz
keine Zone
Zone 22
Zone 21
Zone 20

Stand 30.06.2011

Pos.	Anzahl	Bezeichnung	
20	1	Moving-Floor	
21	1	Moving-Floor	
22	1	Trogkettenförderer	
23	1	Scheibensortierer	
24	1	entfällt	
25	1	Doppelförderschnecke	
25a	1	Förderschnecke	
25b	1	Prallreaktor Fa. Schäfer	
26a	1	Trogkettenförderer	
26b	1	Rollenband	
26c	1	Trommelmagnet	
26.1	1	Überbandmagnetabscheider	
27	1	Siebmaschine	
28	1	Transportband	
29	1	Förderschnecke	
30-33		entfällt	
34	1	Trogkettenförderer	
35	1	Rohrgurtförderer	

Allgemeintoleranz: ISO 2768 - mK ISO 8015

Index	Änderung	Nr.	Datum	Name
a				
b				
c				
d				
e				

erstellt 29.06.2011 Einwarth

Rudnick & Ehmann
Rudnick- und Ehmann GmbH
D-72461 Albstadt Tel.07431/9987-0

Verteiler/Anlage
Fa. EVO AG
Energieversorgung Offenbach
Ketteler Straße 99
63875 Offenbach
Projekt P1466 Verzerkleinerung
Ursprung R&E Kom. 11/03/4449

Maßstab: 1:50

Benennung: Verlaufsplan ATEX Zonenzuordnung

C.r.:
C.d.:

Zeichnungs-Nr.: I3868ATEX

Format: A3
Porträt/Hoch

I:\plan\I3868ATEX_EVO-Verzerkleinerung.dwg