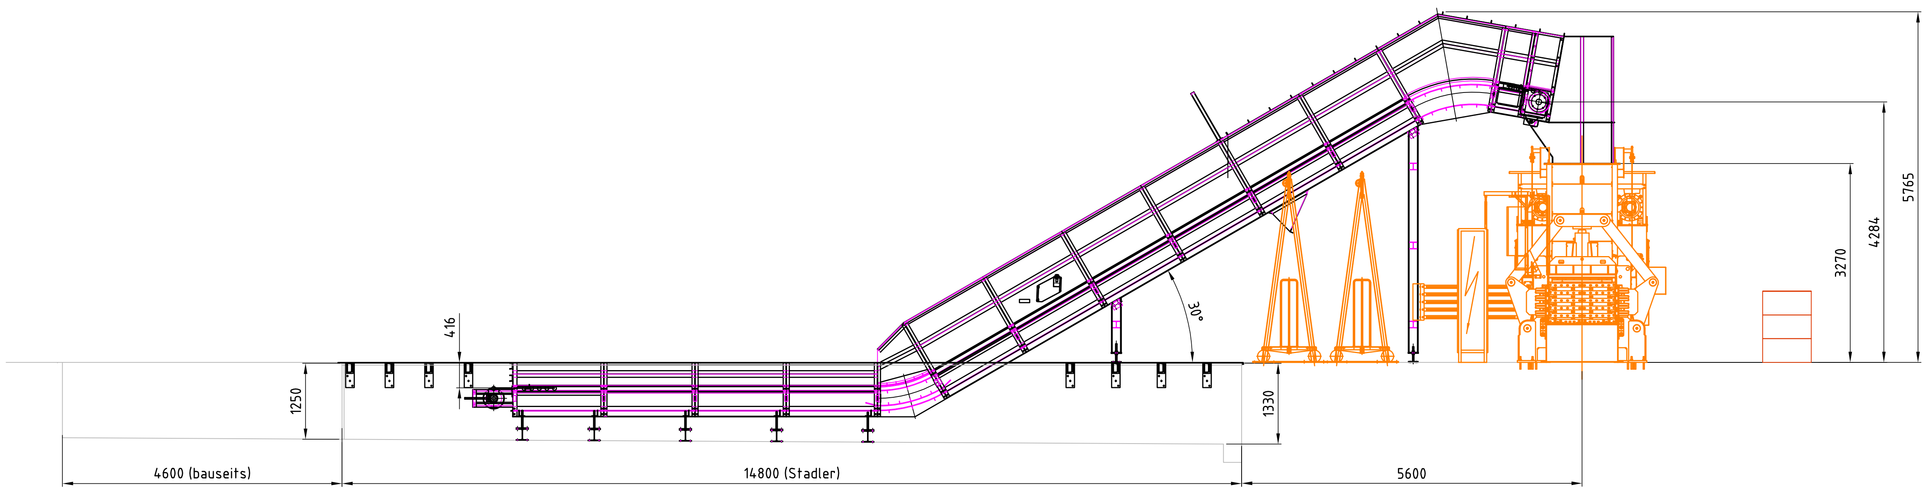

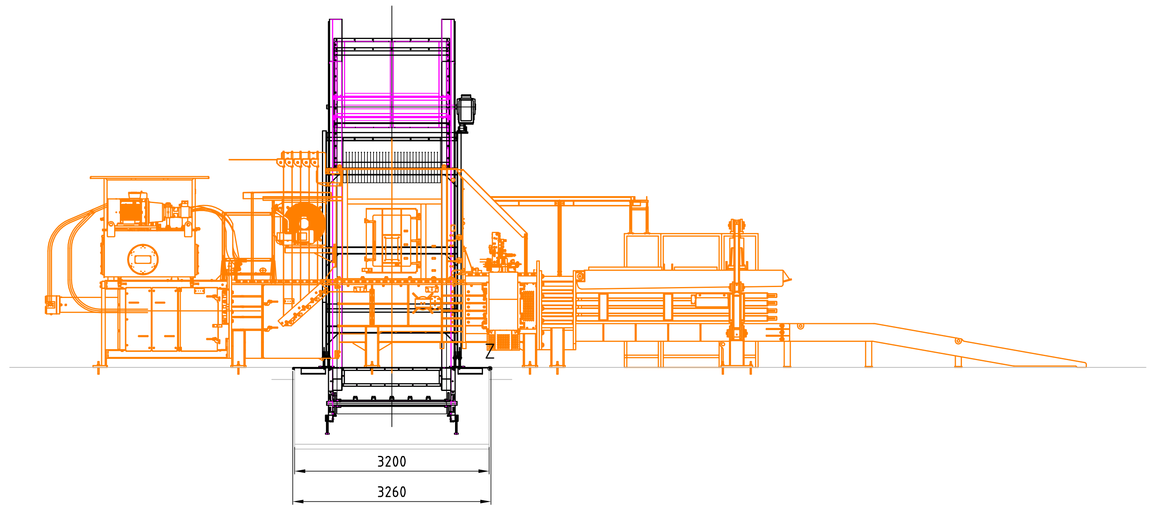

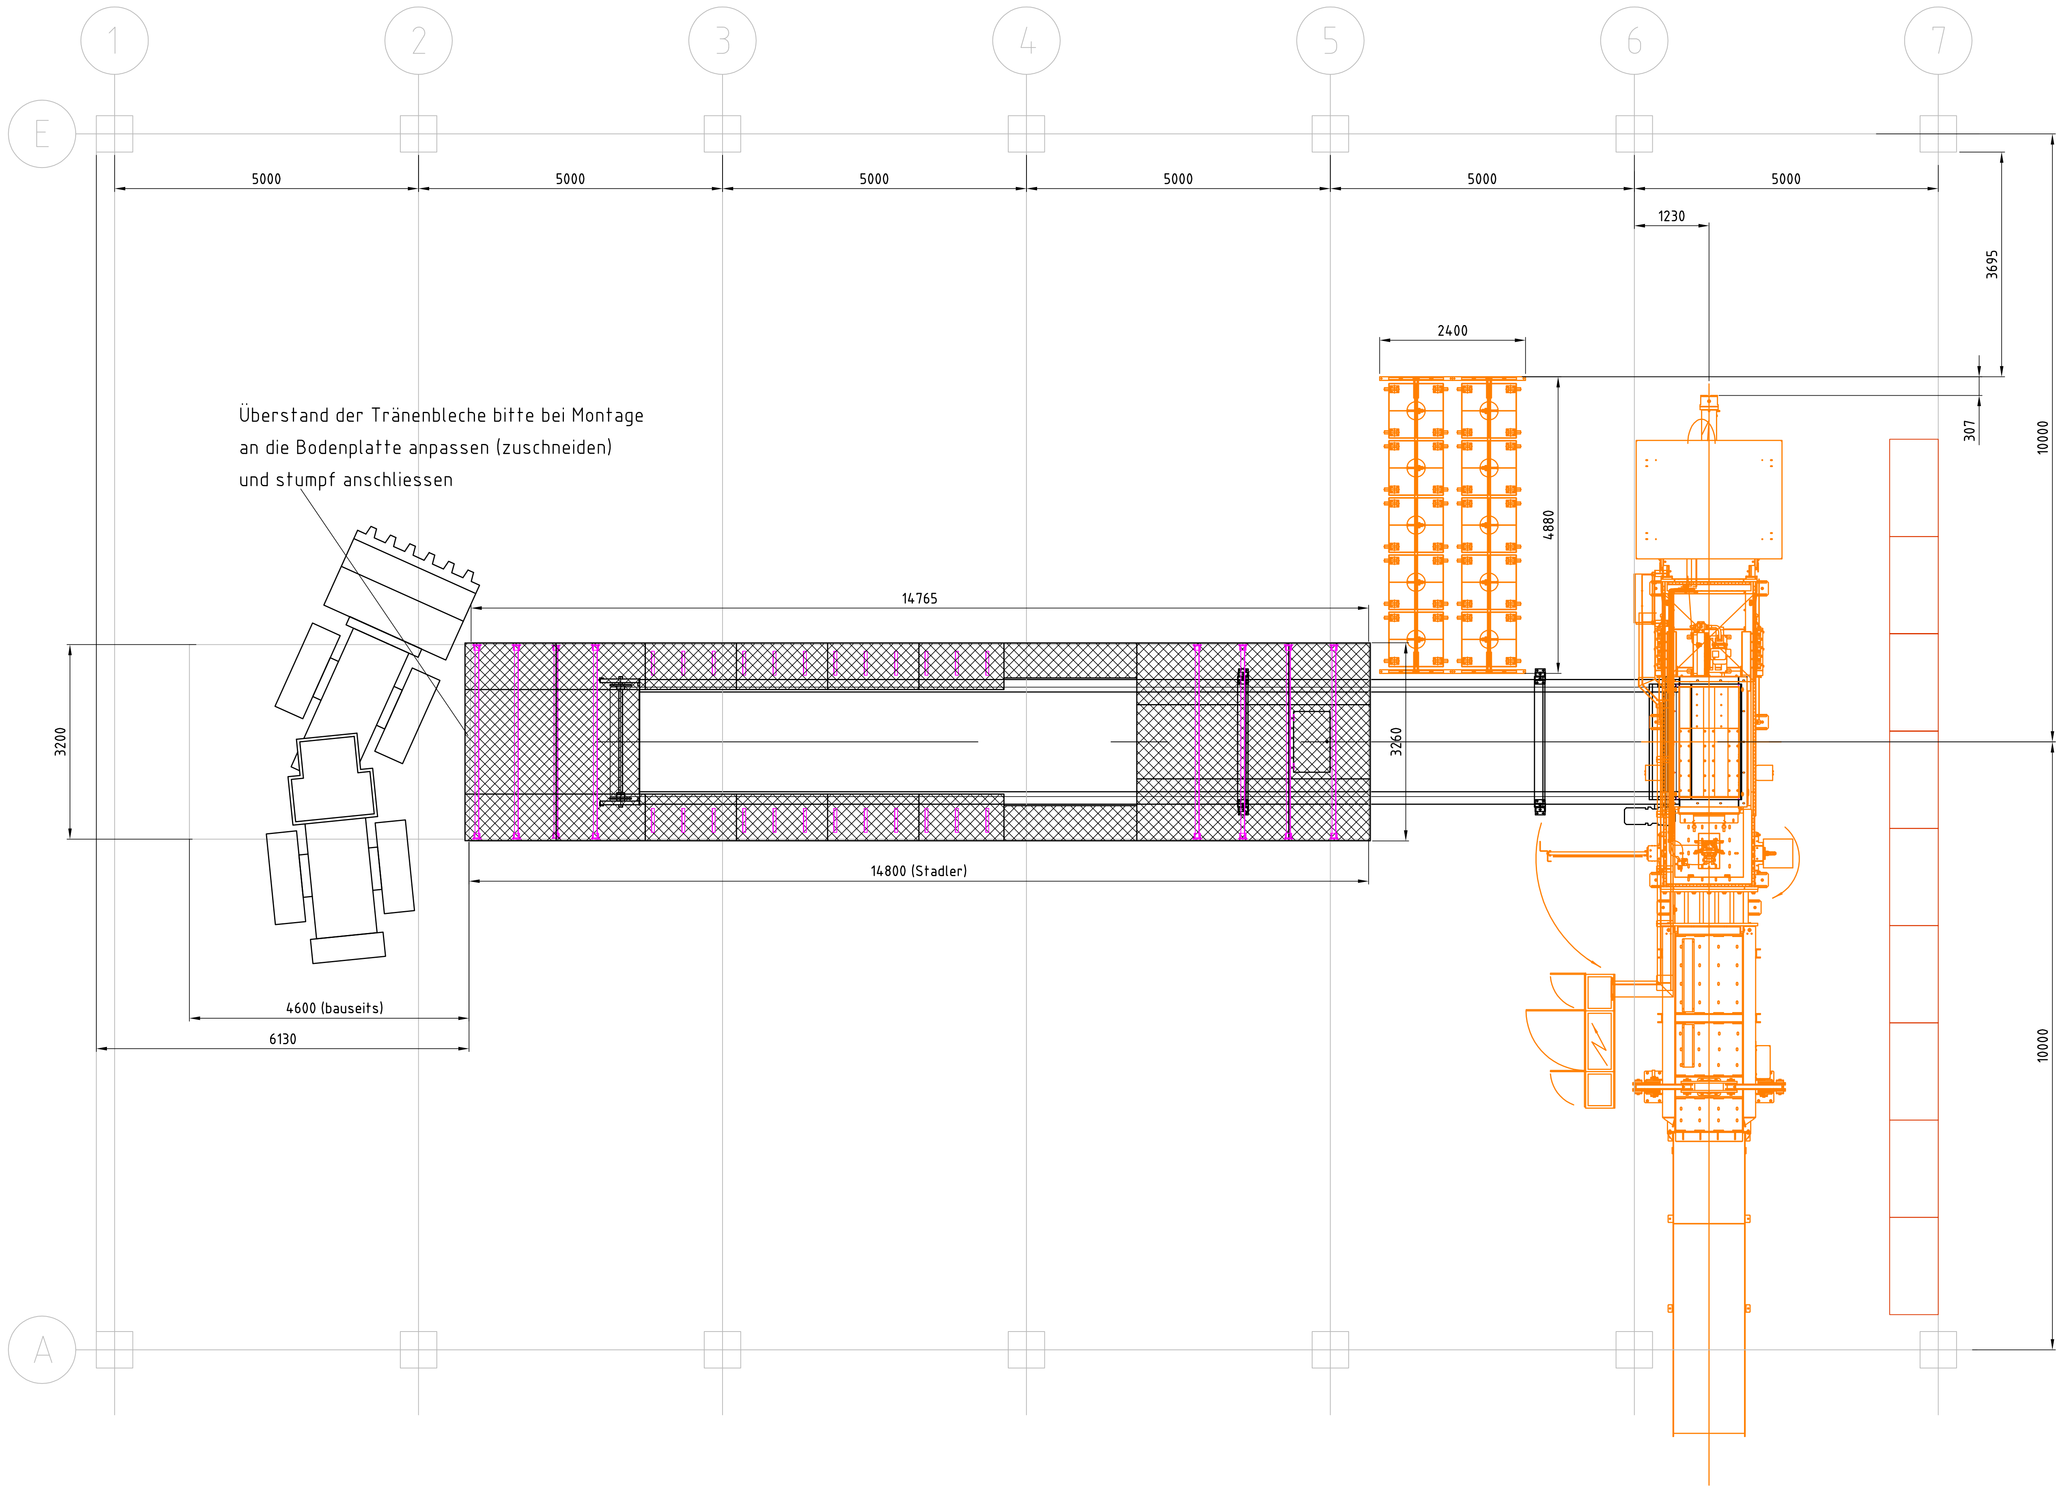

Detail Grubenrand

Z 1:1

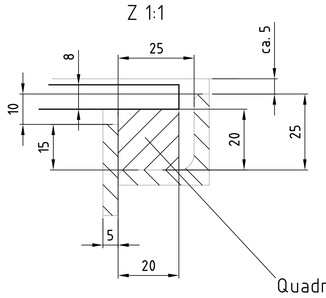

Quadratprofil 20x20 wird von Riester montiert

Lackierung für P010205 HSM Riester Radolfzell
RAL 7011 Eisengrau

Vervielfältigung, Weitergabe an Dritte oder anderweitige mißbräuchliche Nutzung untersagt. Alle Rechte, insbesondere nach DIN 34 vorbehalten. Zuwiderhandlung verpflichten den Verletzer zu Schadensersatz

Allgemeintoleranzen nach DIN ISO 2768 mittel

Oberfläche DIN 3141 Rz – Reihe 2

	Datum	Name
Bearb.	25.04.2012	M.Ruby
Gepr.		
Norm		

Maßstab 1:50

Position

Ident.-Nr.

Layout

P010205 HSM Riester Radolfzell

STADLER®
Technik von ihrer besten Seite

P010205_001_F

Blatt 1/1 A0

Zust. | Änderungen | Datum | Name | Dateiname P010205_001_F_Layout.dwg

STADLER Anlagenbau GmbH Wiesenäckerstraße 4, D-88361 Altshausen
Tel +49 (0) 7584/6026-60 Fax +49 (0) 7584/6026-69 Web www.stadler.de