



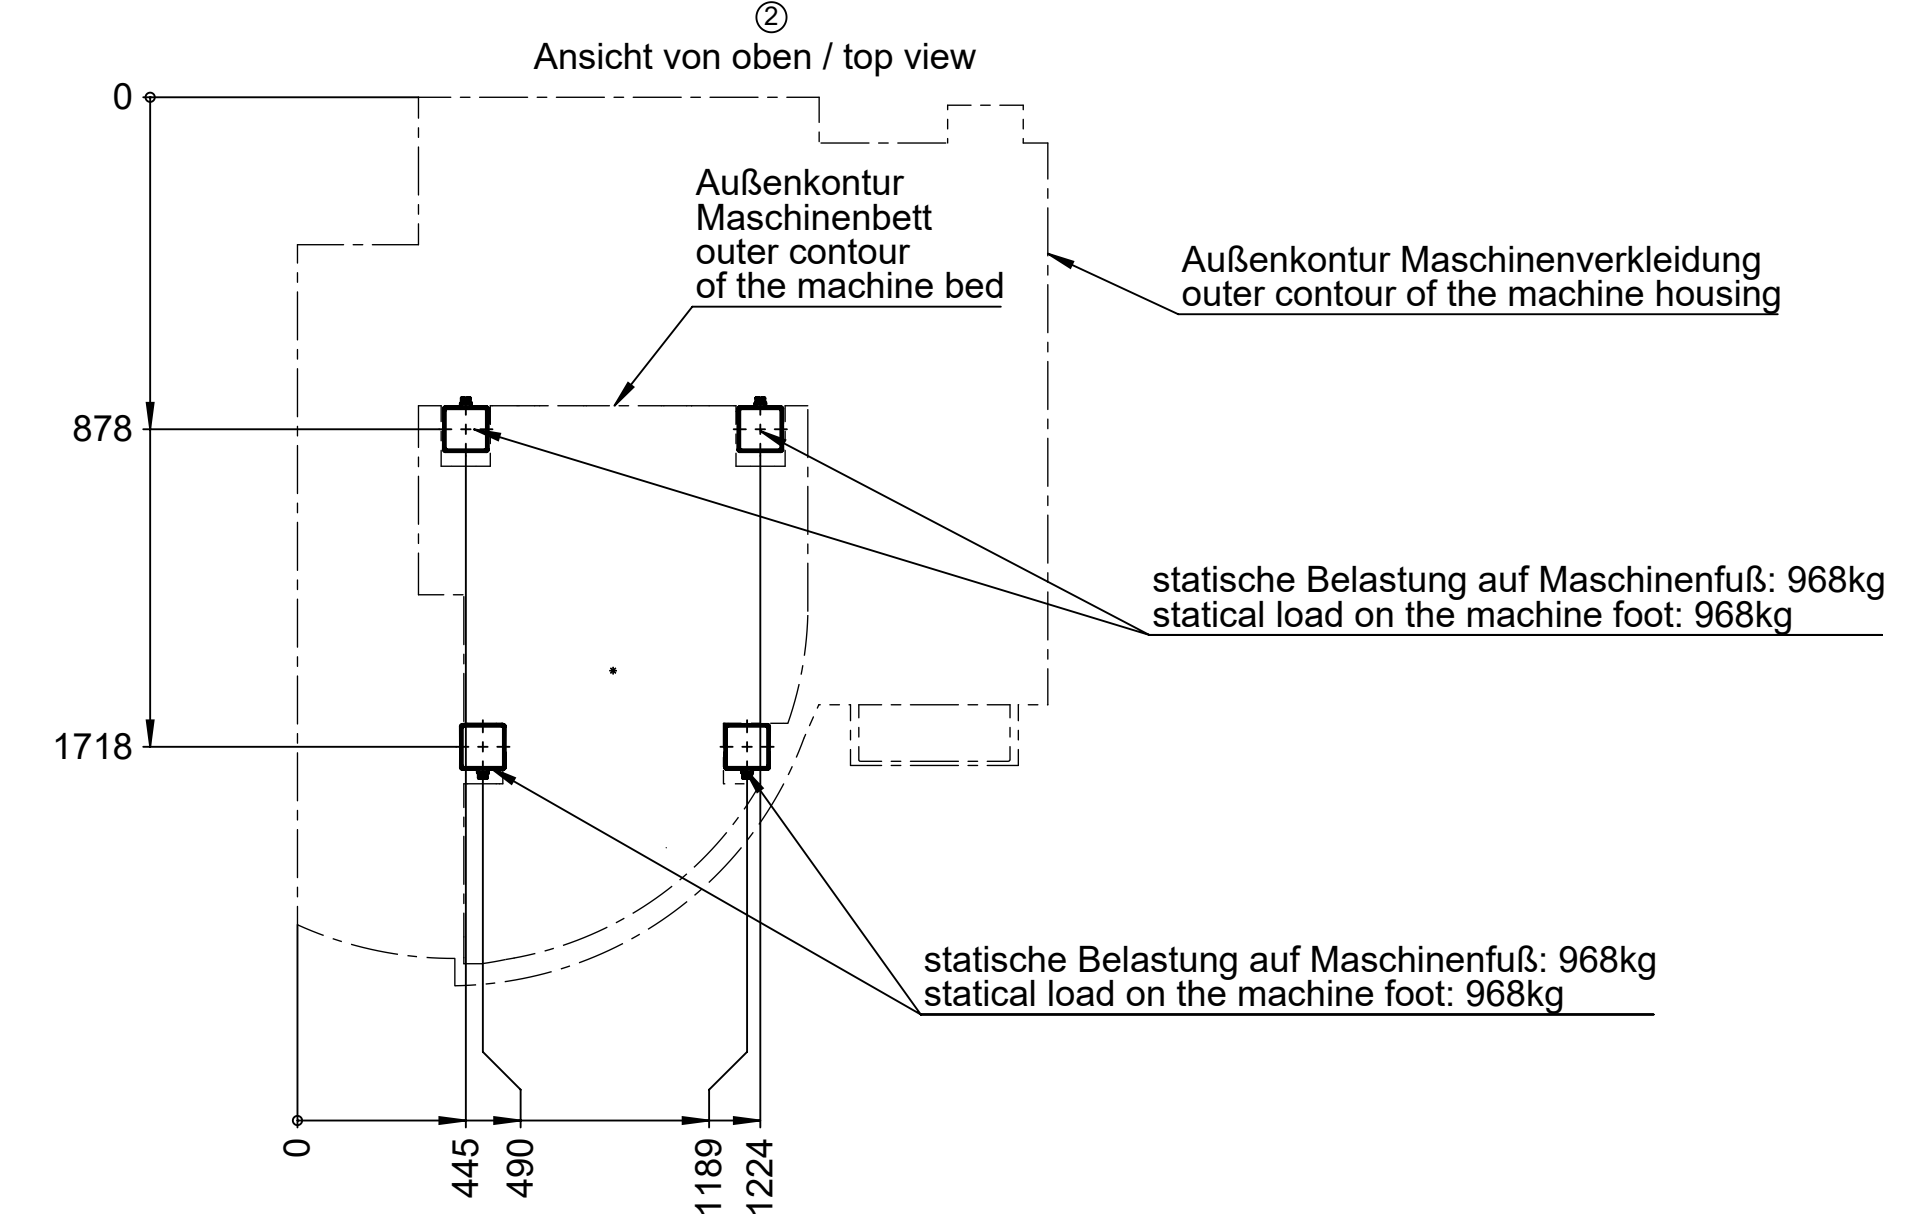

- A. Anschlussstutzen Staubabsaugung ø160 mm
connection point dust extraction ø160 mm
- B. Anschluss Kühlaggregat
connection point cooling unit
- C. Anschlussstutzen Ölnebelabsaugung ø150 mm
connection point oil mist extraction ø150 mm
- D. elektrischer Anschluss Staubabsaugung
electric connection plug dust extraction
- E. elektrischer Anschluss Ölnebelabsaugung
electric connection plug oil mist extraction
- F. elektrischer Anschluss Maschine
electric connection point of the machine
- G. Druckluftanschluss Maschine
connection point of compressed air of the machine
- H. Druckluftanschluss Staubabsaugung
connection point of compressed air dust exhaust

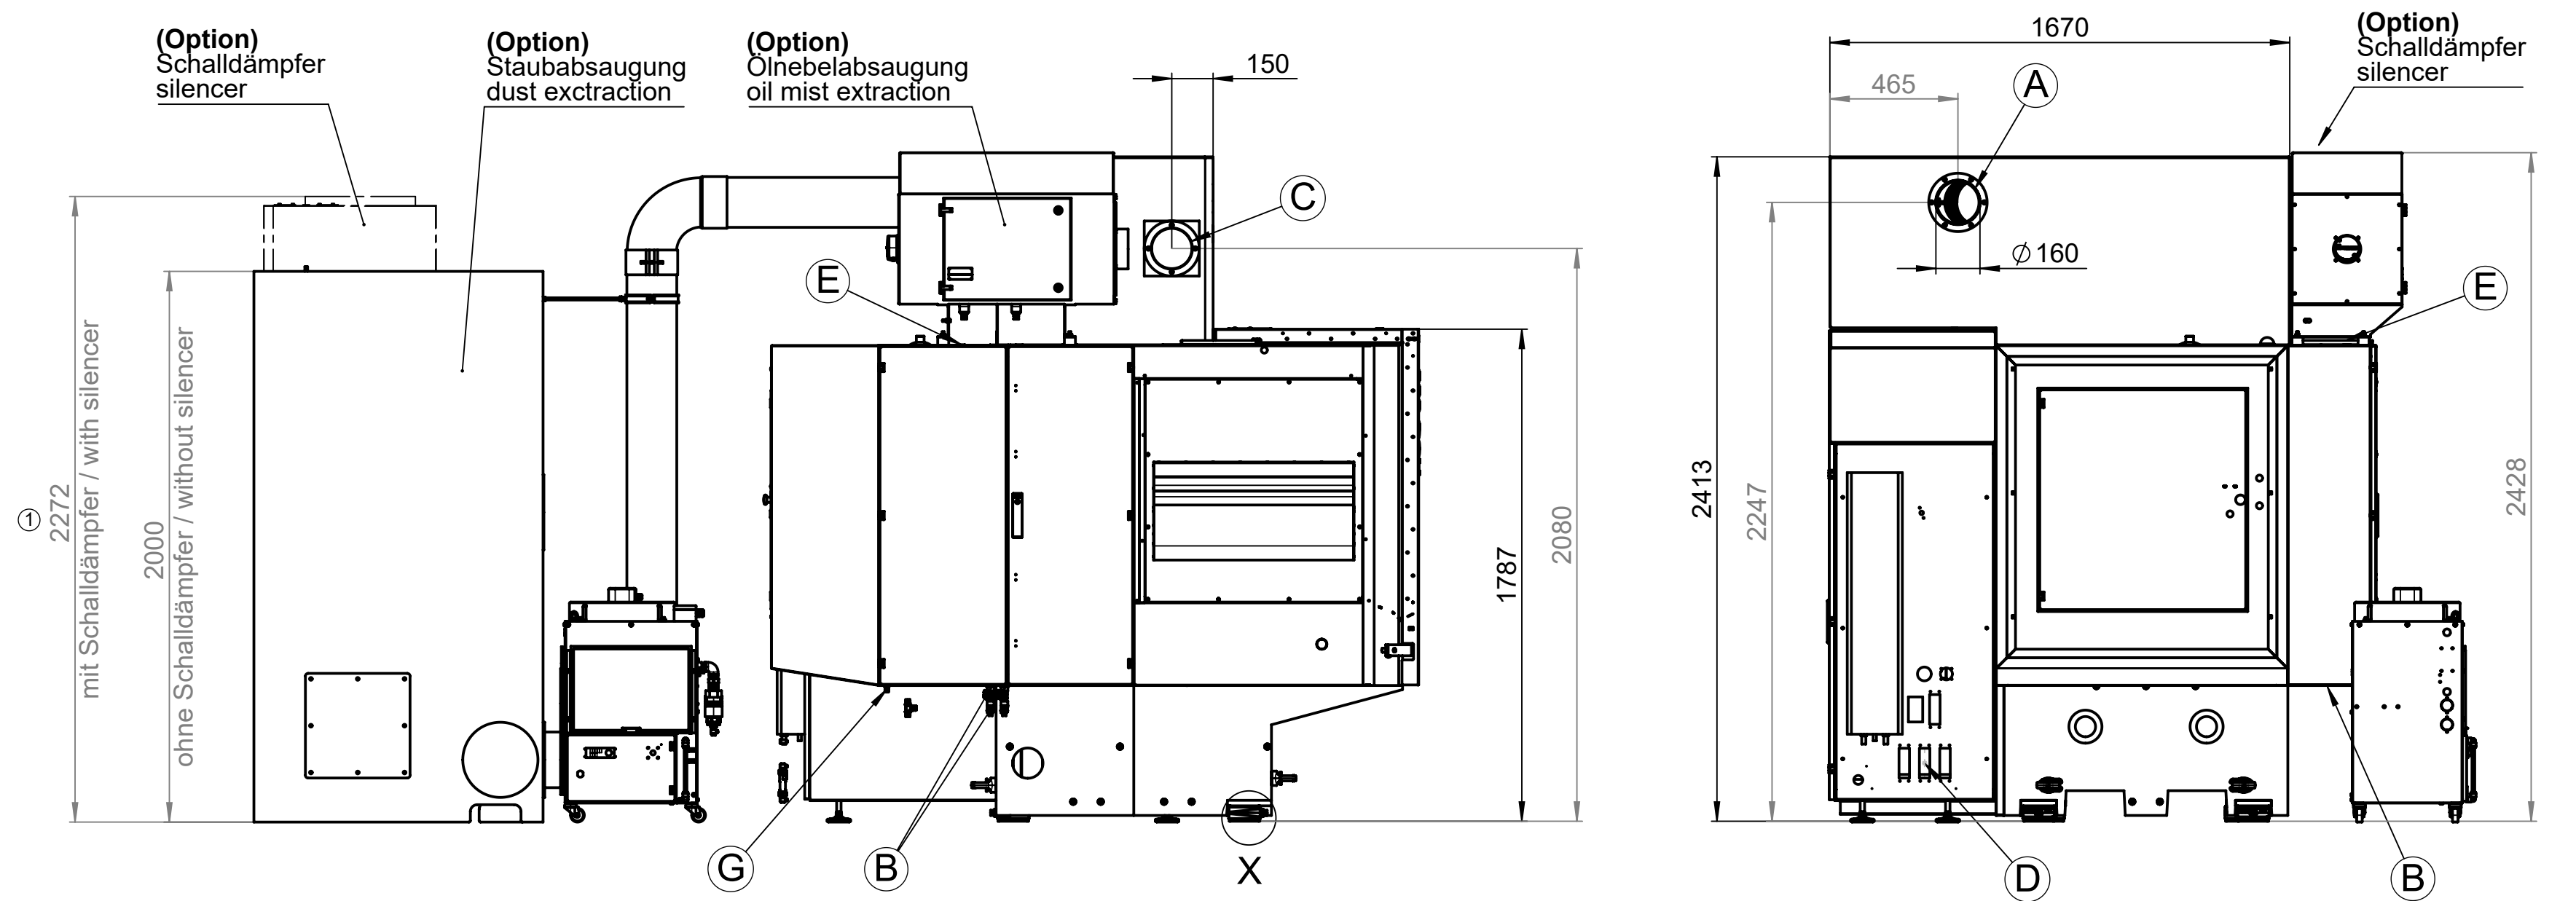

PAY ATTENTION!

- expect for each machine foot an oscillating load of appr. 500kg
- expect for each machine foot an installation load tolerance of appr. 300kg

	Diese Zeichnung ist unser Eigentum und darf nicht ververvielfältigt, verwendet oder weitergegeben werden.	Maße sind Prüßmaße Maschinenprüfmaß 300	Oberflächenbehandlung		
		Kanten gratfrei	eingebaut in Baugruppe		
		Zul. Abw. DIN ISO 2768 -m-H	Oberfläche DIN ISO 1302 Reihe 2	Maßstab 1:20 (1:10)	Gewicht 4167,66 kg
				Weerkstoff	SolidWorks
1	A02.014 Aufstellfläche und Wartungsbereich der Staubabsaugung wurden geändert	Datum Erstellt 28.10.2014 Freigeige 07.10.2021 Rev.:1 30.04.2021 Rev.:2 07.10.2021	Name Hauser Deis Deis Deis	Benennung Aufstellplan / floor plan HSC 300 HSCI-FS ohne Automatisierung / without automation	
2	Positionierung der Maschineneinschne von oben	exeron Befeldorfer Straße 6 D-78727 Oberndorf			Blatt 1 von 1 A1
Rev.	Änderungsmittelung	Urspr.:	Zeichnungsnummer 031102-R28		Ers. d.:
			Ers. f.:		