


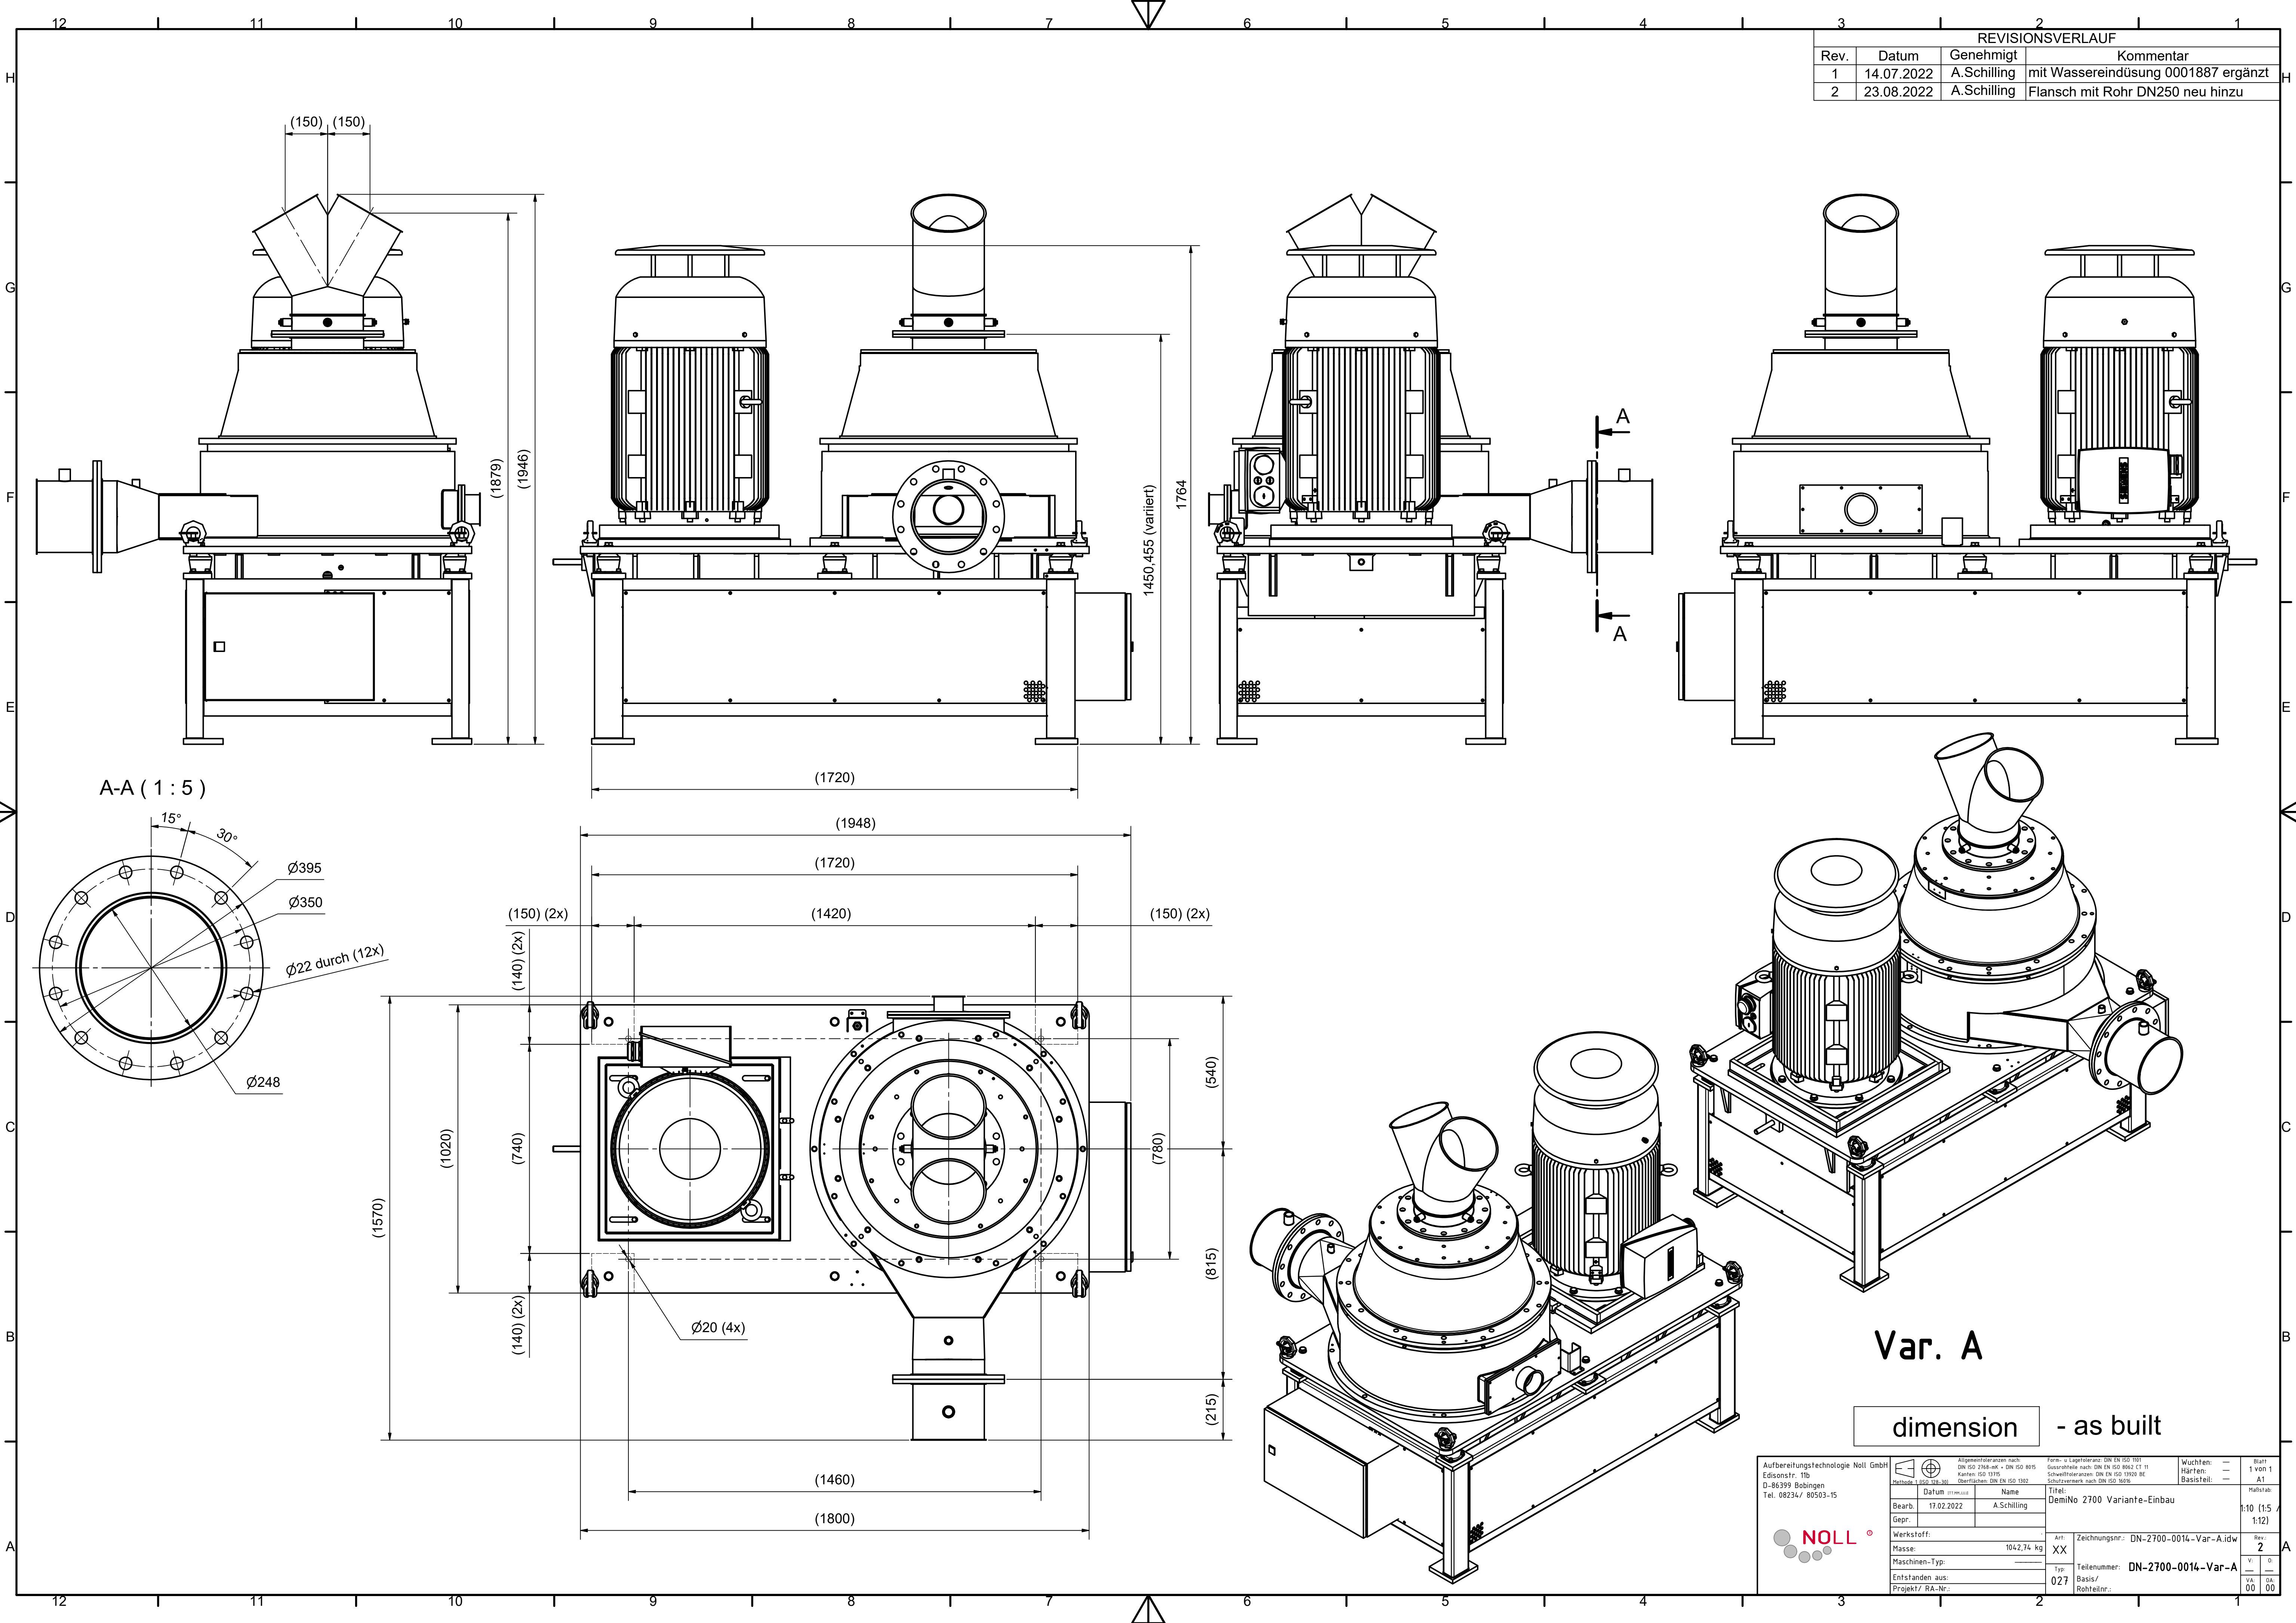

REVISIONSVERLAUF			
Rev.	Datum	Genehmigt	Kommentar
1	14.07.2022	A.Schilling	mit Wassereindüsung 0001887 ergänzt
2	23.08.2022	A.Schilling	Flansch mit Rohr DN250 neu hinzu

A-A (1 : 5)

Var. A

dimension - as built

Aufbereitungstechnologie Noll GmbH Edisonstr. 11b D-86399 Bobingen Tel. 08234/ 80503-15			Allgemeinformanten nach: DN ISO 2768-mk + DN ISO 8015 Kanten ISO 10175 Oberflächen: DN EN ISO 1302		Form- u. Lagertoleranzen nach: DN ISO 2768-mk + DN ISO 8015 Geometrie nach: DN EN ISO 8062 CT 11 Schweißtoleranzen: DN EN ISO 13000 R2 Schweißverfahren nach: DN ISO 5859		Wuchrfrei: — Härten: — Basisfrei: —		Blatt: 1 von 1 A1		
			Technische Zeichnung nach ISO 10110-10		Titel: DemiNo 2700 Variante-Einbau		Maßstab: 1:10 (1:5 / 1:12)				
Datum: 17.02.2022		Name: A.Schilling		Anz.: XX		Zeichnungsnr.: DN-2700-0014-Var-A.idw		Rev.: 2			
Bearb.: 17.02.2022		Gepr.:		Werkstoff:		Masse: 1042,74 kg		Typ: 027		Teilenummer: DN-2700-0014-Var-A	
Maschinen-Typ:		Entstanden aus:		Projekt/ RA-Nr.:		Basis/ Rohrlinr.:		V: 0		IA: 00	