


Ansicht X

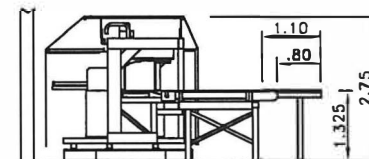

Ⓐ Elektroanschluß: 63A ; max.15KW
Kabellänge 130cm vom Fußboden bis Schaltschrank

Ⓛ Druckluftanschluß 1/2";10bar
Abgabeleistung mind. 1000l/min bei 9bar
Anschlusshöhe 180cm vom Fußboden
Hauptzuleitung für die Druckluftversorgung mind. 1"

Absaugleistung ca.2000-2500cbm/h
Gewicht Abbundanlage K2: ca.13t

- 1 Schutzgitter (h = 1,81m)
- 2 Schutzgitter (h = 1,00m)
- 4 Türsicherheitsschalter
- 5 Lichtschränke
- 8 Sicherheitsabspernung von Fa. Luger, h=1,81m
- 9 Quittiertaster

Geprüft und Genehmigt

Datum:

Unterschrift:

(Firmenstempel)



Tel. 08332/9233-10
Fax. 08332/9233-11



Datum	Bearbeiter
15.03.12	

Maßstab 1:100

Änderung:

Abbundanlage K2

Kunde:	g
Layoutnummer:	KU-ABM-100-0950 200 00

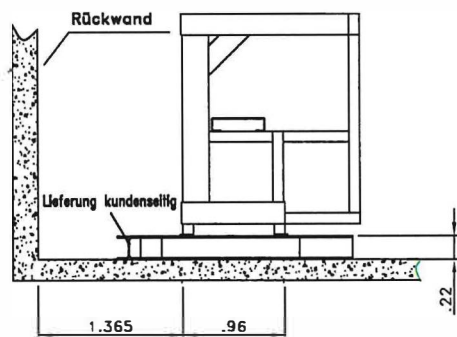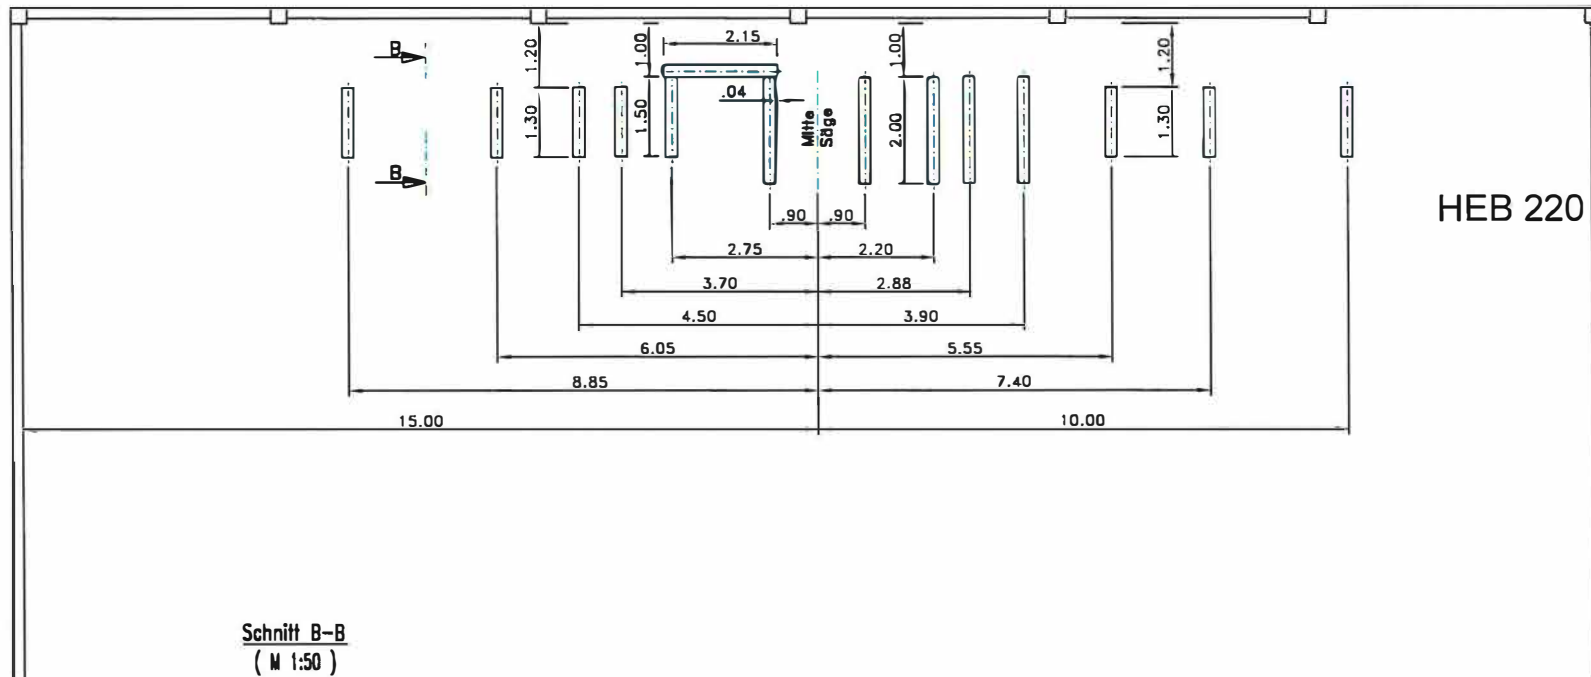

Aufgabequerfördererfüße, ausziehbare Holzablage, Sicherheitstüre rechts hinten, müssen um 220mm verlängert werden

Bauseits: Potest, H=22cm, 2,5m von Mitte Säge nach links
3,0m von Mitte Säge nach rechts; B=min. 1,5m

Geprüft und Genehmigt

Datum:

Unterschrift:

(Firmenstempel)



Tel. 08332/9233-10
Fax. 08332/9233-11

Datum

15.03.12

Bearbeiter

Maßstab 1:100

Änderung:

Trägerplan für K2

Kunde:

Layoutnummer:

g

KU-ABM-200-0950 | 200 | 00