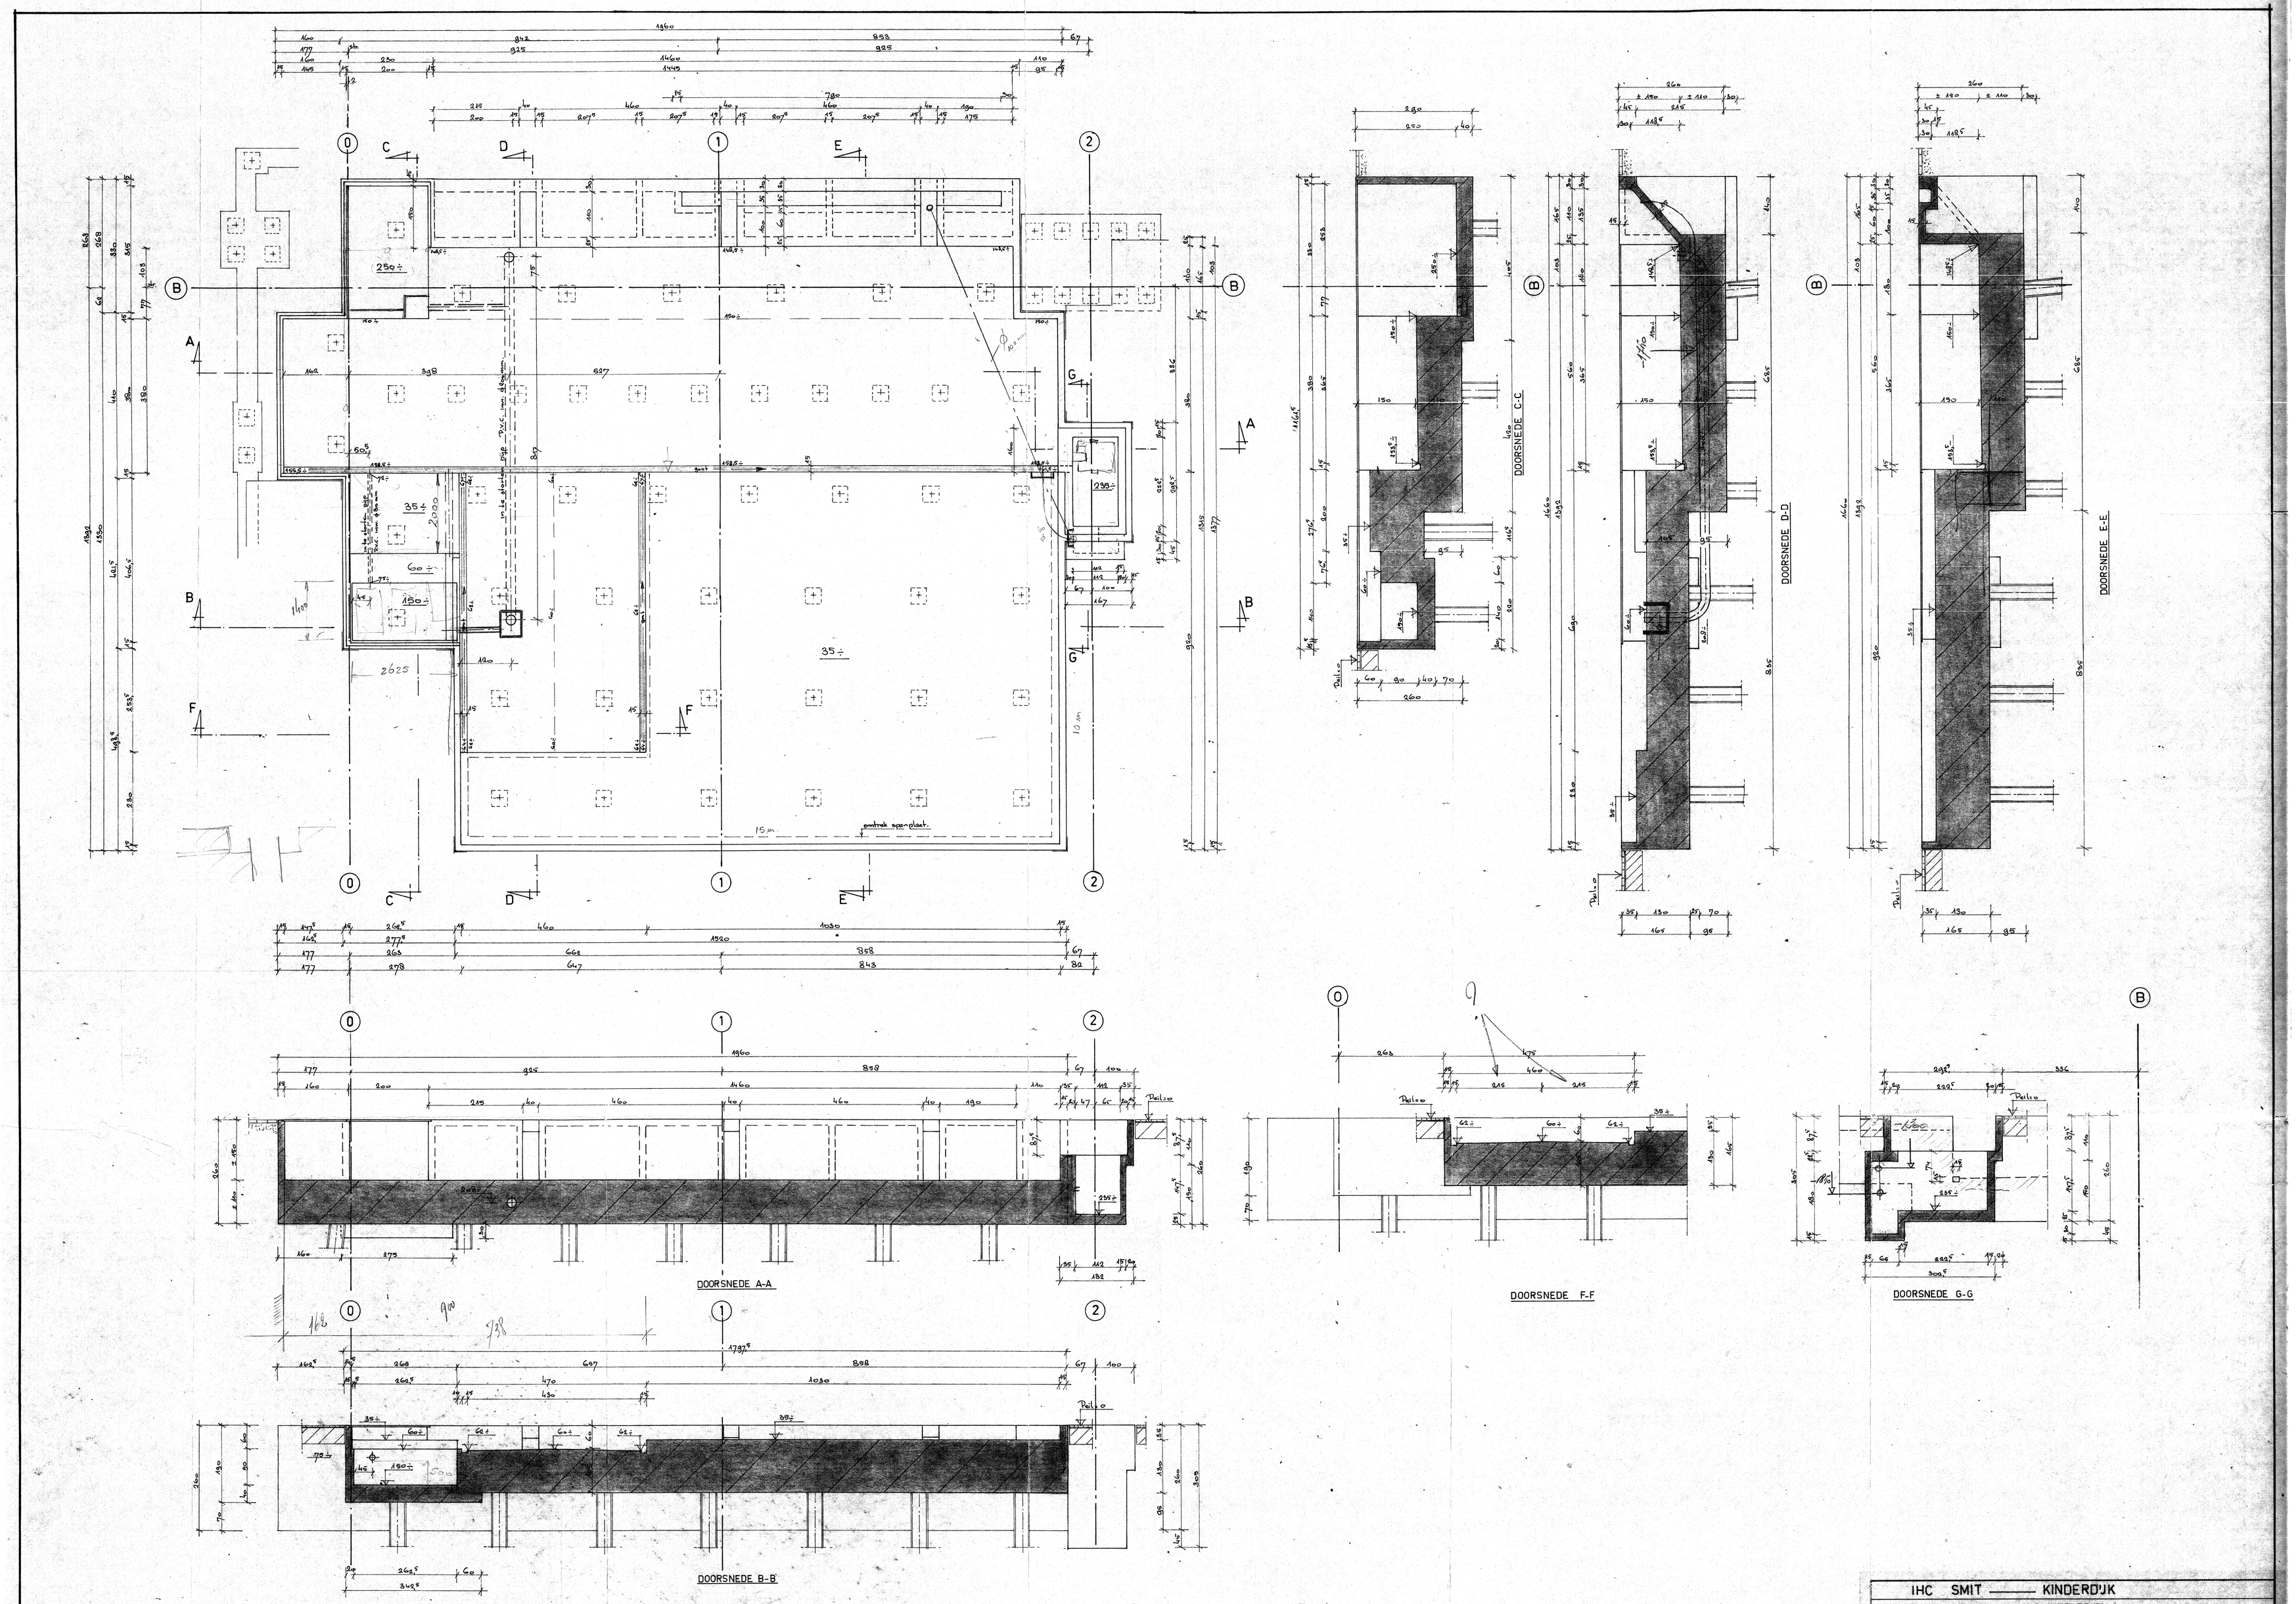

IHC SMIT ——— KINDERDIJK				
PLAN UITBREIDING MACHINEFABRIEK				
FUNDERING DÖRRIES	Gez.: TN	22.10.79	Wijzigingen	
	Gez.:		16.1.80 TN	A
	TEK. Nr. 5	BESTEK Nr. 02-13	6.3.80 AW	B
			10.3.80 AW	C
Schaal: 1:50			19.3.80 AW	D