



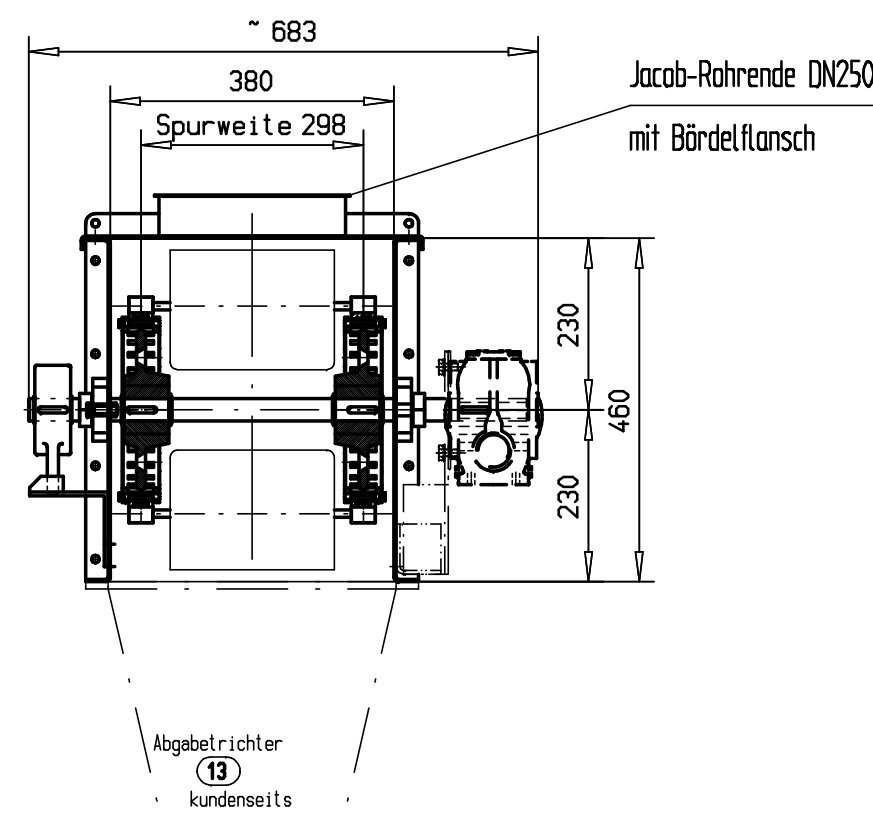


Schnitt E-E
section E-E
M 1:10

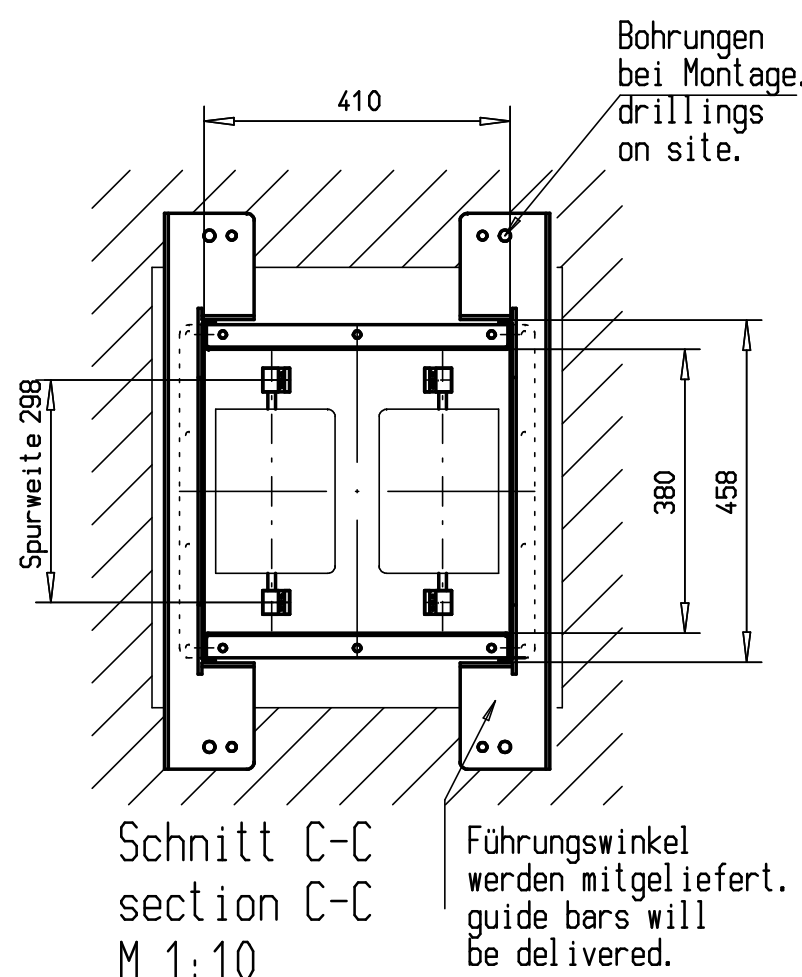


Schnitt C-C
section C-C
M 1:10

Führungswinkel werden mitgeliefert, guide bars will be delivered.

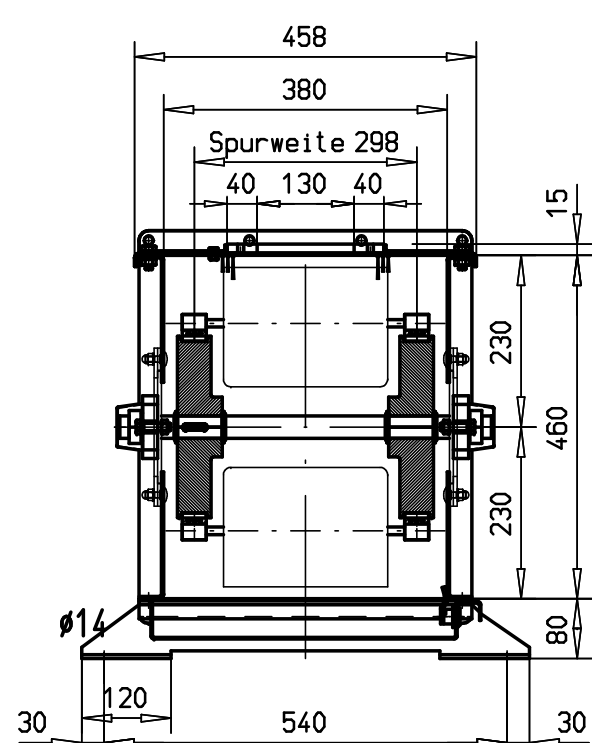


Schnitt A-A
section A-A
M 1:10

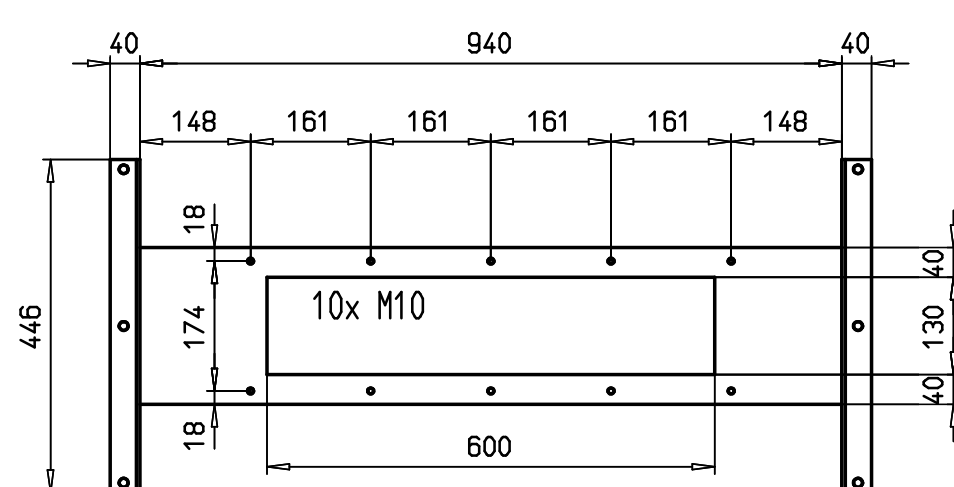


Aufgabeflansch
inlet flange
M 1:10

Produktfallhöhe niedriger als 200 mm.
Fall height of product below 200 mm.
Altura de caída del producto menos de 200 mm.

Das Becherwerk muss dosiert beschickt werden.
The conveyor has to be filled by a metering machinery.

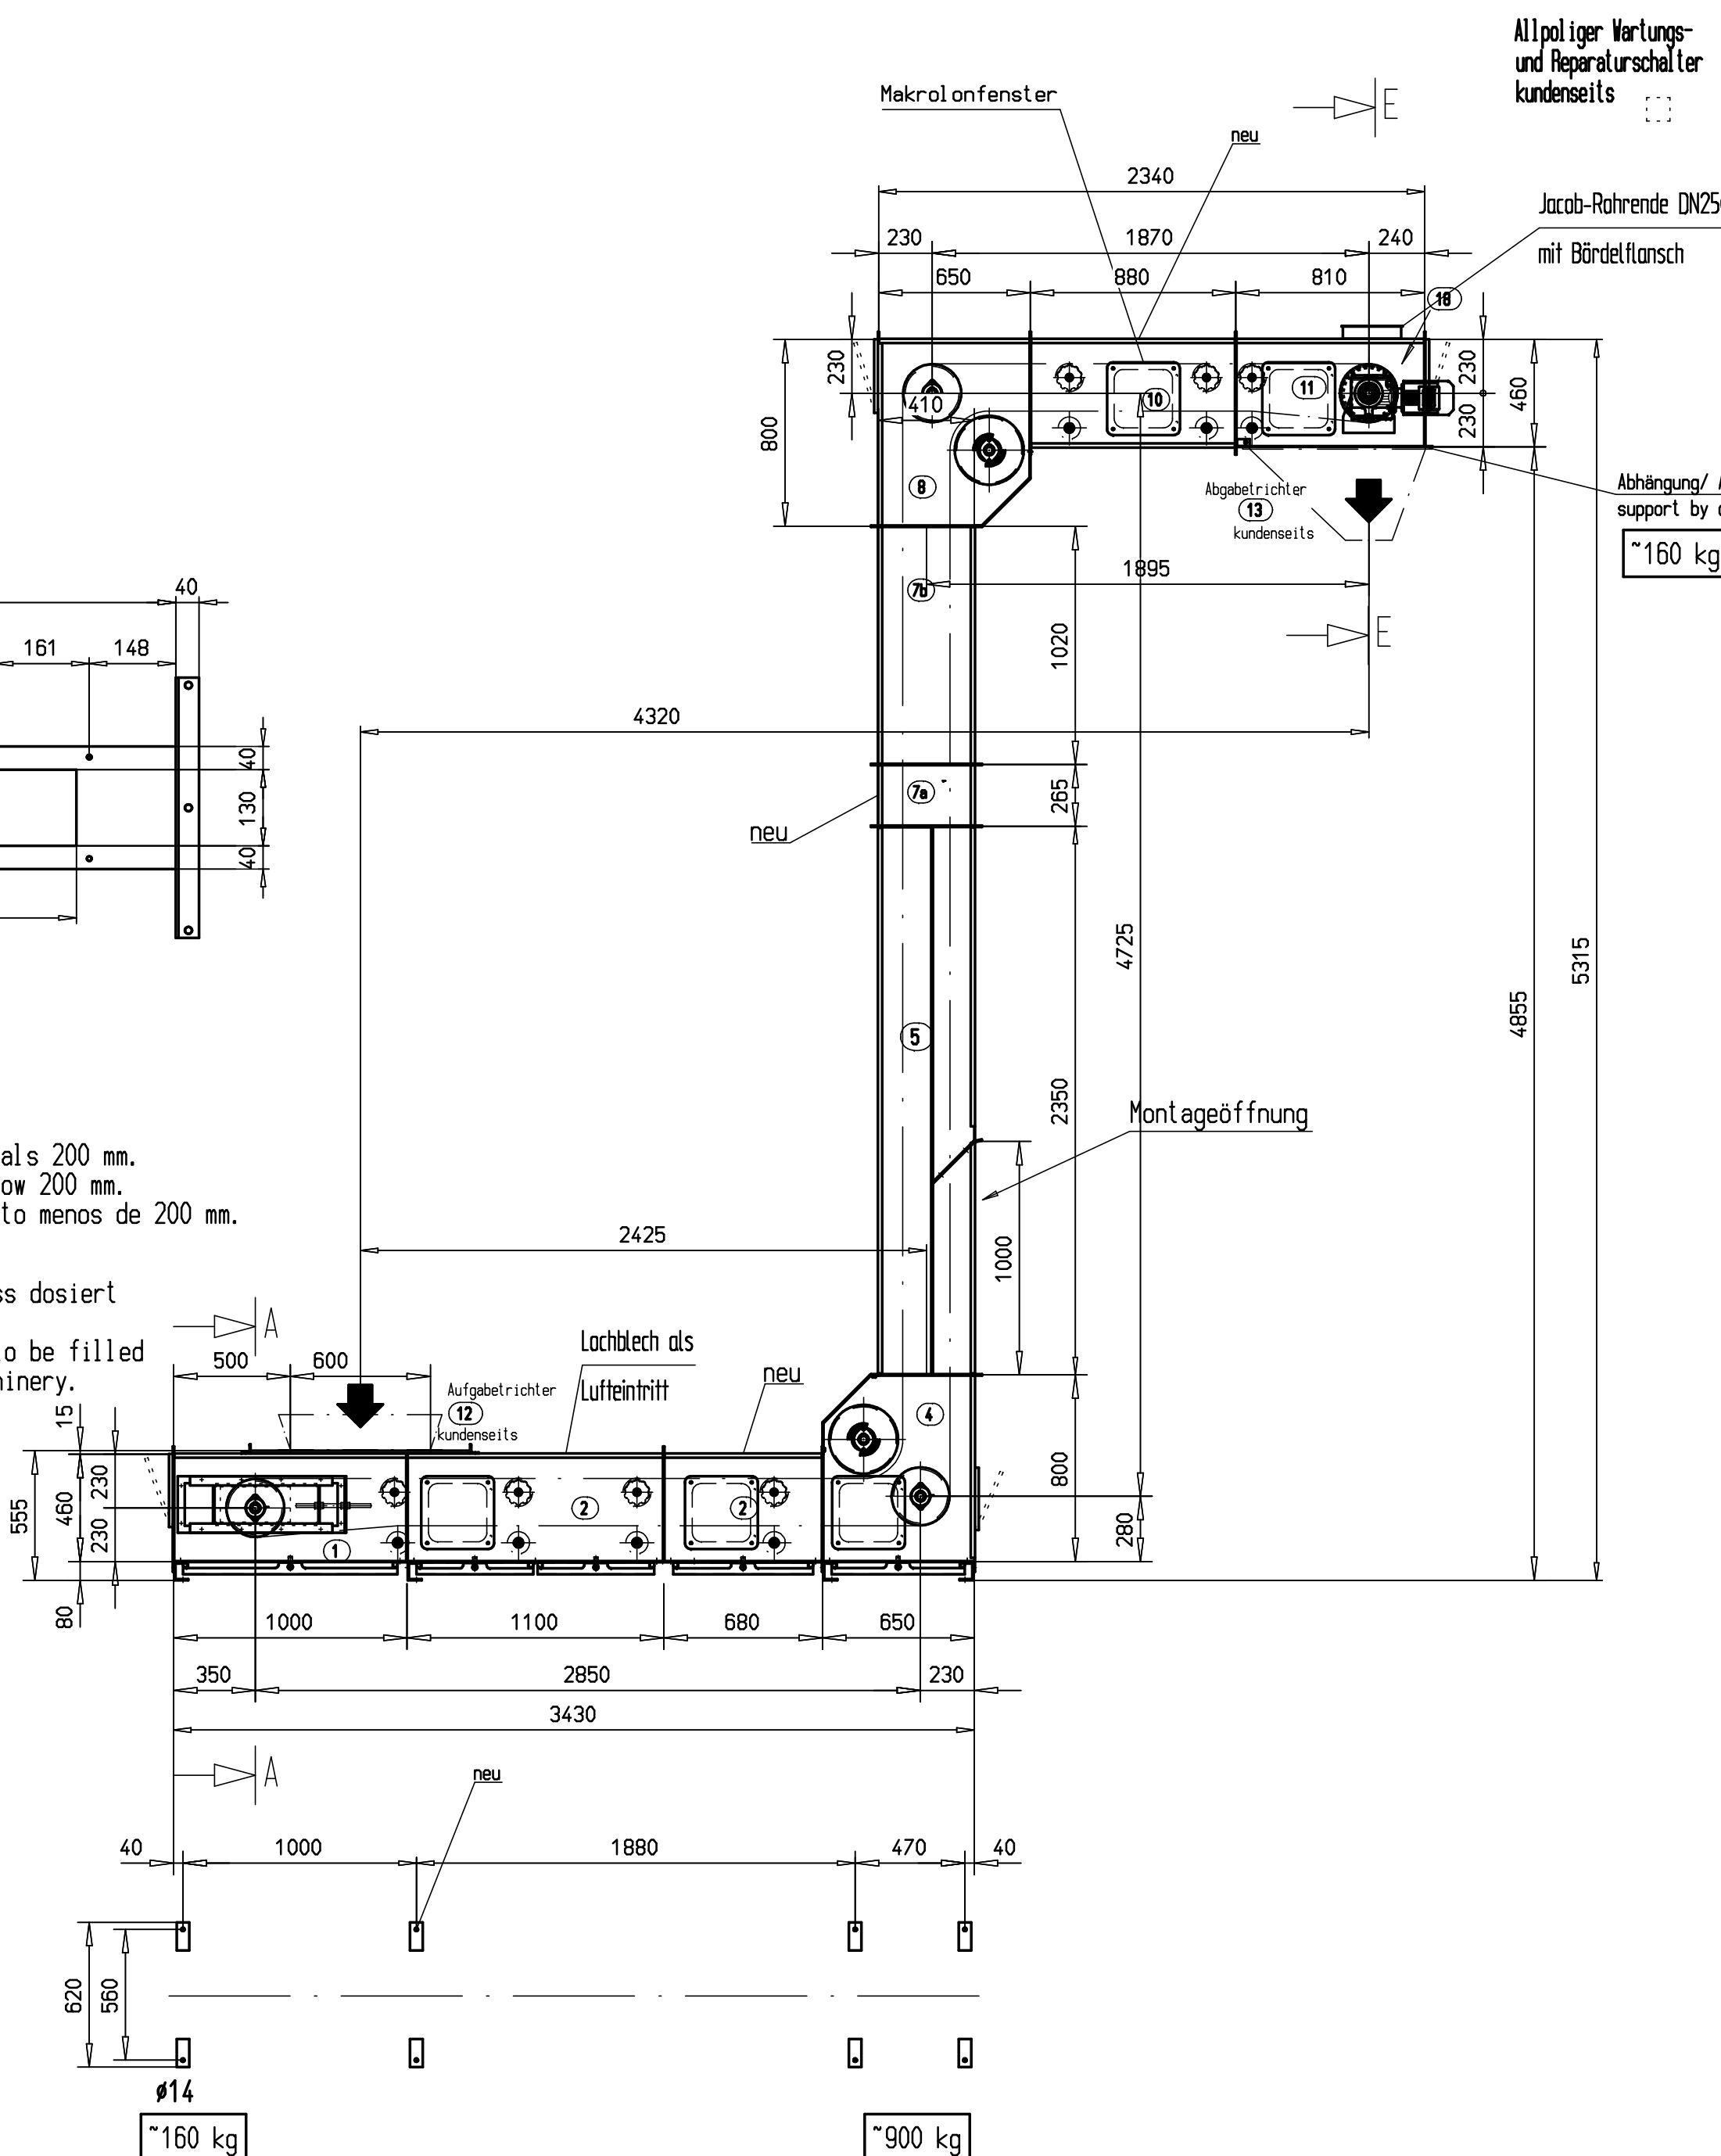

Abgabeflansch
outlet flange
M1:10

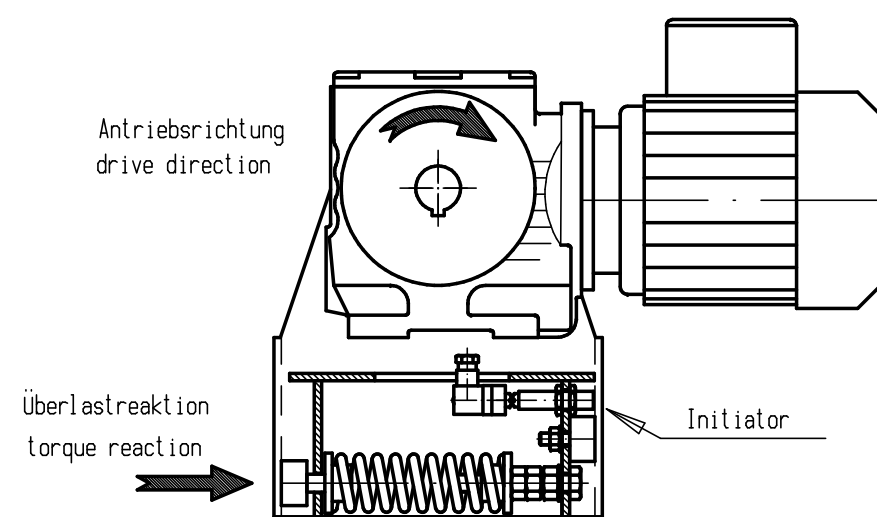

Schema der Überlastüberwachung
scheme of overload control

Überlastüberwachung in der Momentenstütze des Aufstockgetriebemotors zum Anschluss an kundenseitige Anlagensteuerung: Initiator Fa. Pepperl & Fuchs, 10...30 VDC. Der Kontakt des Initiators wird bei Überlast geöffnet. Anlaufüberbrückung 3s erforderlich.

Control of the driving torque at the drive unit by a prestressed spring and inductive sensor. Initiator Fa. Pepperl & Fuchs, 10...30 VDC. The contact of the initiator will be opened by overload. Bridge 3s by PLC of customer.

Produkt : Kunststoffpellets
Schüttgewicht : 0,2 - 0,4 t/m³
Förderleistung : 2,5 t/h
Becherfüllung : ~65 % bei 0,2 t/m³
Becherbandgeschwindigkeit 0,5 m/s

Motorfabr. : SEW
Typ. : SA47DT7104
0,37 kW, 230/400 V, 50 Hz
42 min-1, IP 55

Momentenüberwachung: Initiator Pepperl & Fuchs
10...30 V DC integriert in Momentenstütze
Füllstandsüberwachung im Abgabetrichter kundenseits

A-Rad : A 253/33/R24 PA
mit Rollenverzahnung
U-Rad : U 253/33 PA
F-Rad : F 336/33/30

Stützrollen : # 95 PA
Stützrollenbolzen : VA 1.4305
Stützrollendichtung: Labyrinthdichtung St.-verz.
GI-Kette 33/32-36
Qualität : Neoprene
Kettenverbindung : endlos vulkanisiert
Becher : Polyamid, glasfaserverstärkt
Becherlinsche : Neoprene
Tragstab : Polyester

Schachtausführung : 3 mm St.Blech
Behäusabdichtung PVC-Band

Schubladen hängend, beidseitig einsetzbar

Aufgabetrichter : nicht enthalten
Abgabetrichter : nicht enthalten

Beschichtung : ~80 mm
Behäuse : RAL 1021 rapsgelb
Motor : RAL 5010 enzianblau
Lager : RAL 7031 blaugrau

Innenaufstellung

Zusatzgeräte teilweise demontiert

Lieferzustand : montagefertig vor-
bereitete Segmente.

Unterkonstruktion : Beton

Schaltgeräte gehören nicht zum WIESE- Lieferumfang! Vorgeschriebene Netz- und Betriebs- Wähl- schalter sowie Not- Aus- Schlag- schalter sind als Sicherheitsein- richtungen von Kunden/ Betreiber zu stellen und in eigener Ver- antwortung, entsprechend den örtlichen/ innerbetrieblichen Vorschriften, an der Maschine zu montieren bzw. an die eben- falls nicht zum WIESE- Liefer- umfang gehörende Maschinen- Steuerung anzuschließen.

©Copyright Fa. WIESE Vervielfältigung oder Mitteilung an Dritte nur mit schriftlicher Genehmigung der WIESE Förderelemente GmbH				Oberflächen nach DIN 341 Reihe 2		Maßstab: 1:25		Material:		
						Kunde Amandus Kahl		Auftrag Nr. 202 721		Nachtr.-Nr. 2693/07
				Datum 11.12.2006		Name Schneider		Becherwerk SEB1/05		
				Bezugs- Gr.-						
				Norm						
				DW 4069303						
				 WIESE Förderelemente		Zeich.-Nr. E6921b				Blatt 1B
b) gezeichnet von a) Maßstab				Zeich.- Nr. K.2006		Name Urspr. A2063		Frs. d. Frs. d.		
Zeich.- Nr.				Name		Urspr.		Frs. d.		