



zum Kappen von Schnittholzpaketen

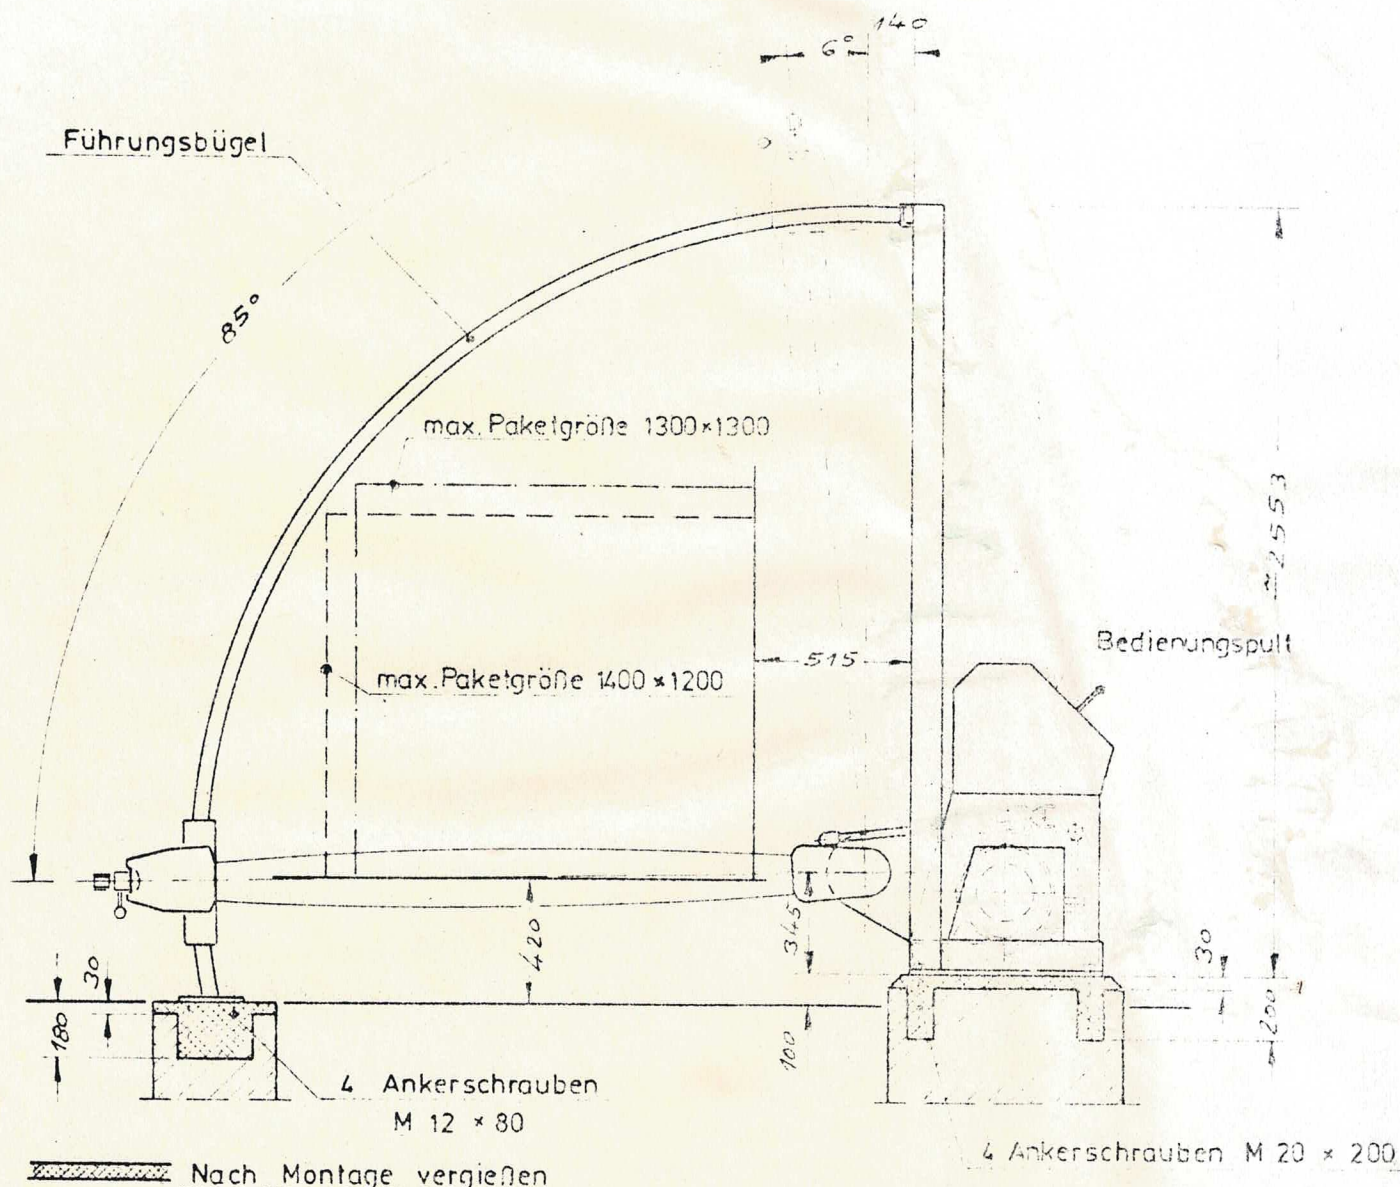

Nach Montage vergießen

4 Ankerschrauben M 20 x 200

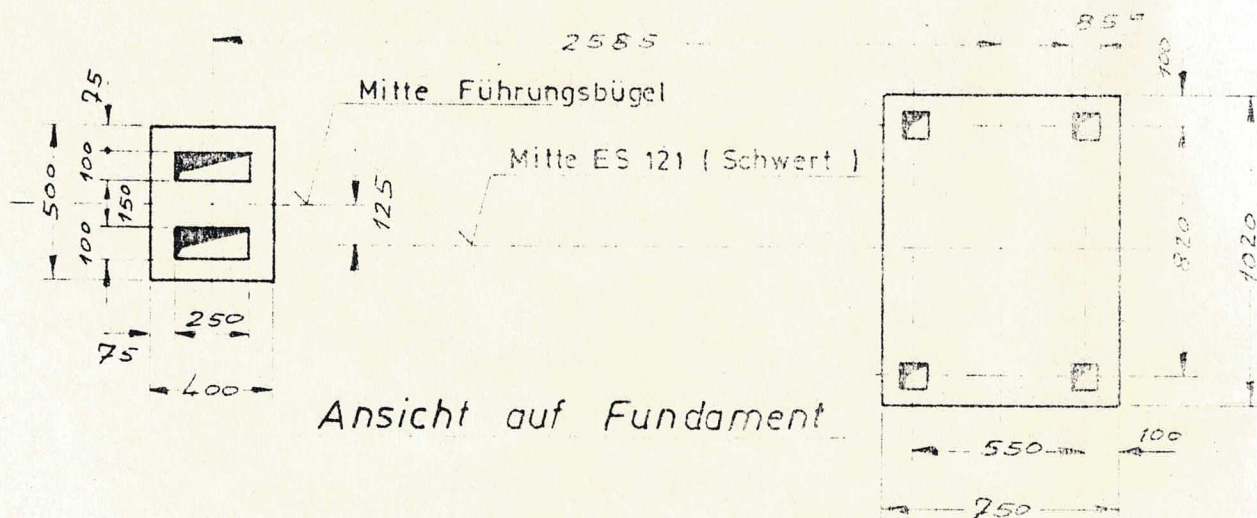

Ansicht auf Fundament

(M. 1 : 25)