




3	2				1			
Allgemeintoleranz DIN ISO 2768-1 mittel	Über 3 bis 6 ±0,1	Über 6 bis 30 ±0,2	Über 30 bis 120 ±0,3	Über 120 bis 400 ±0,5	Über 400 bis 1000 ±0,8	Über 1000 bis 2000 ±1,2	Über 2000 bis 4000 ±2	Über 4000 bis 8000 ±3

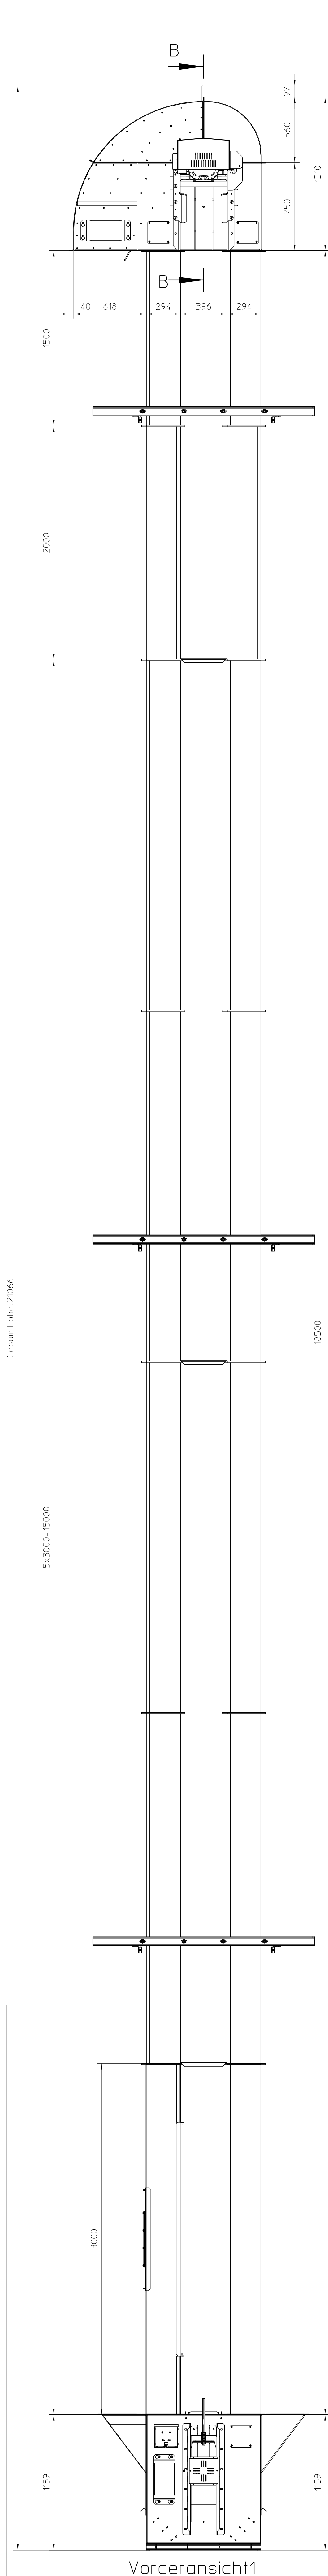


Vorderansicht

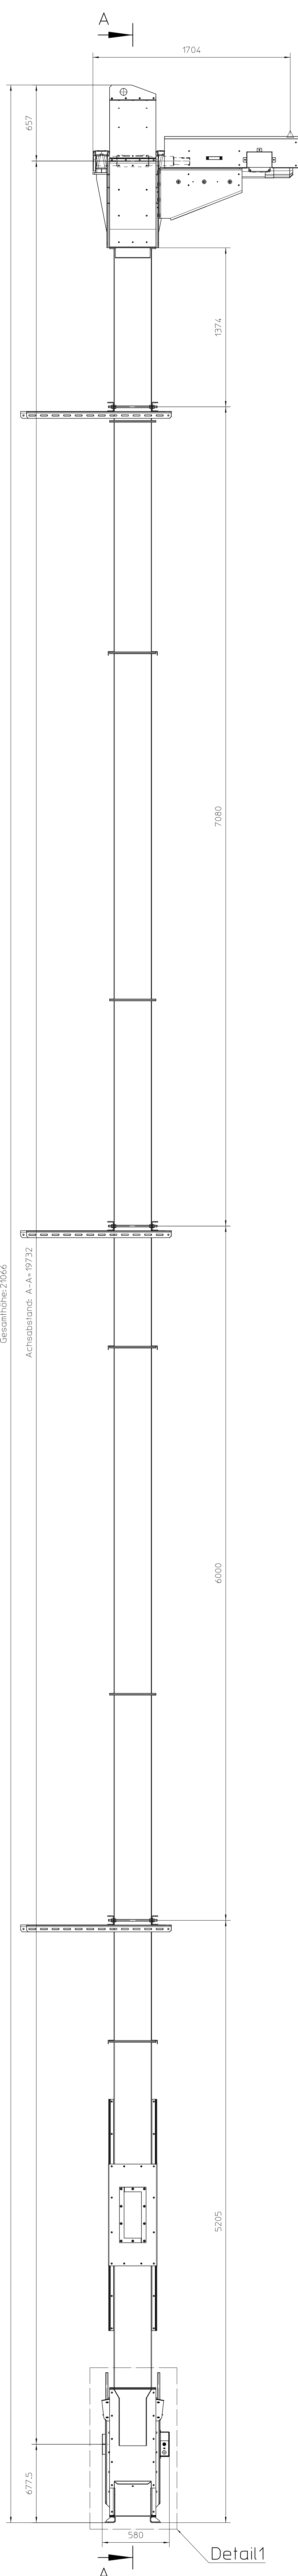


SA Links1

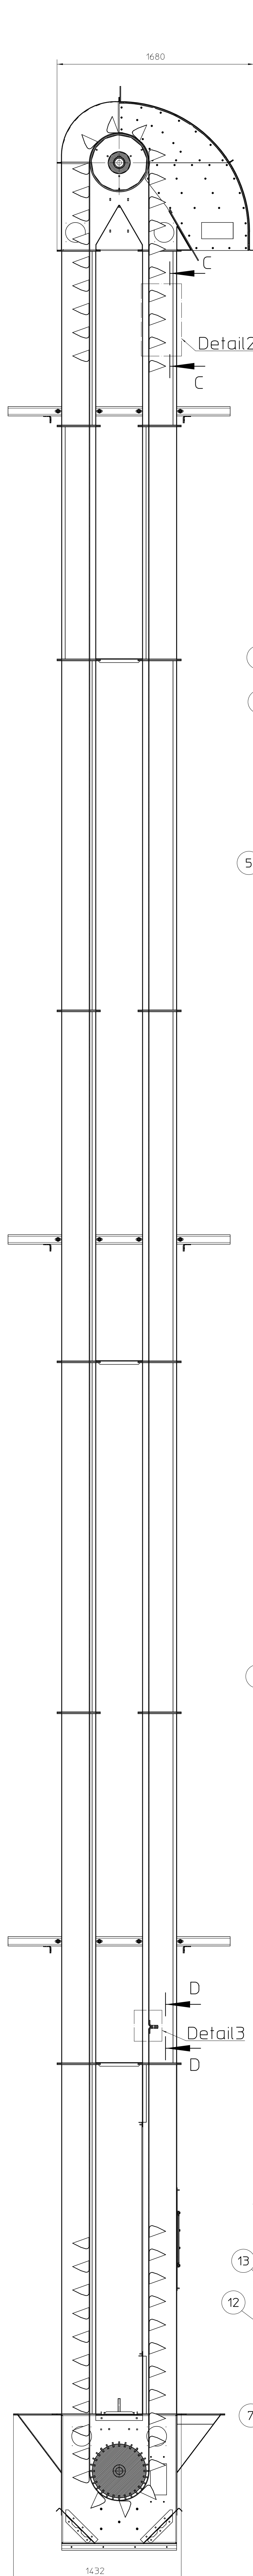


Schnitt A=

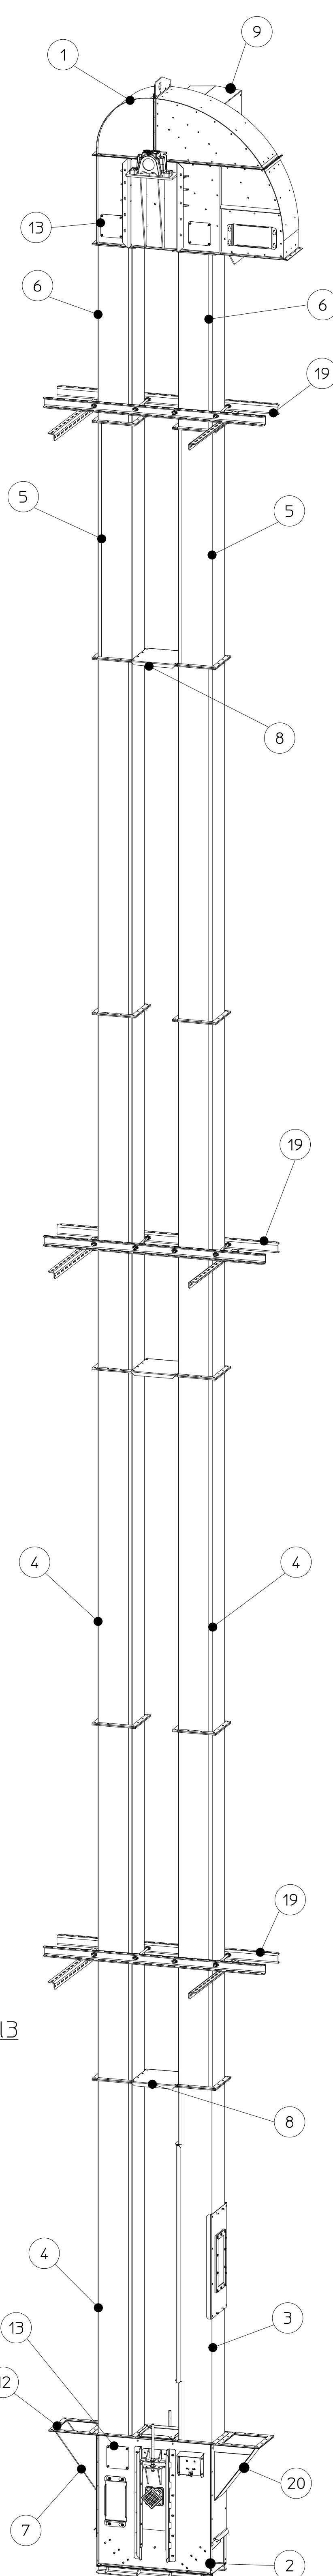


Allg3
Maßstab 1:25

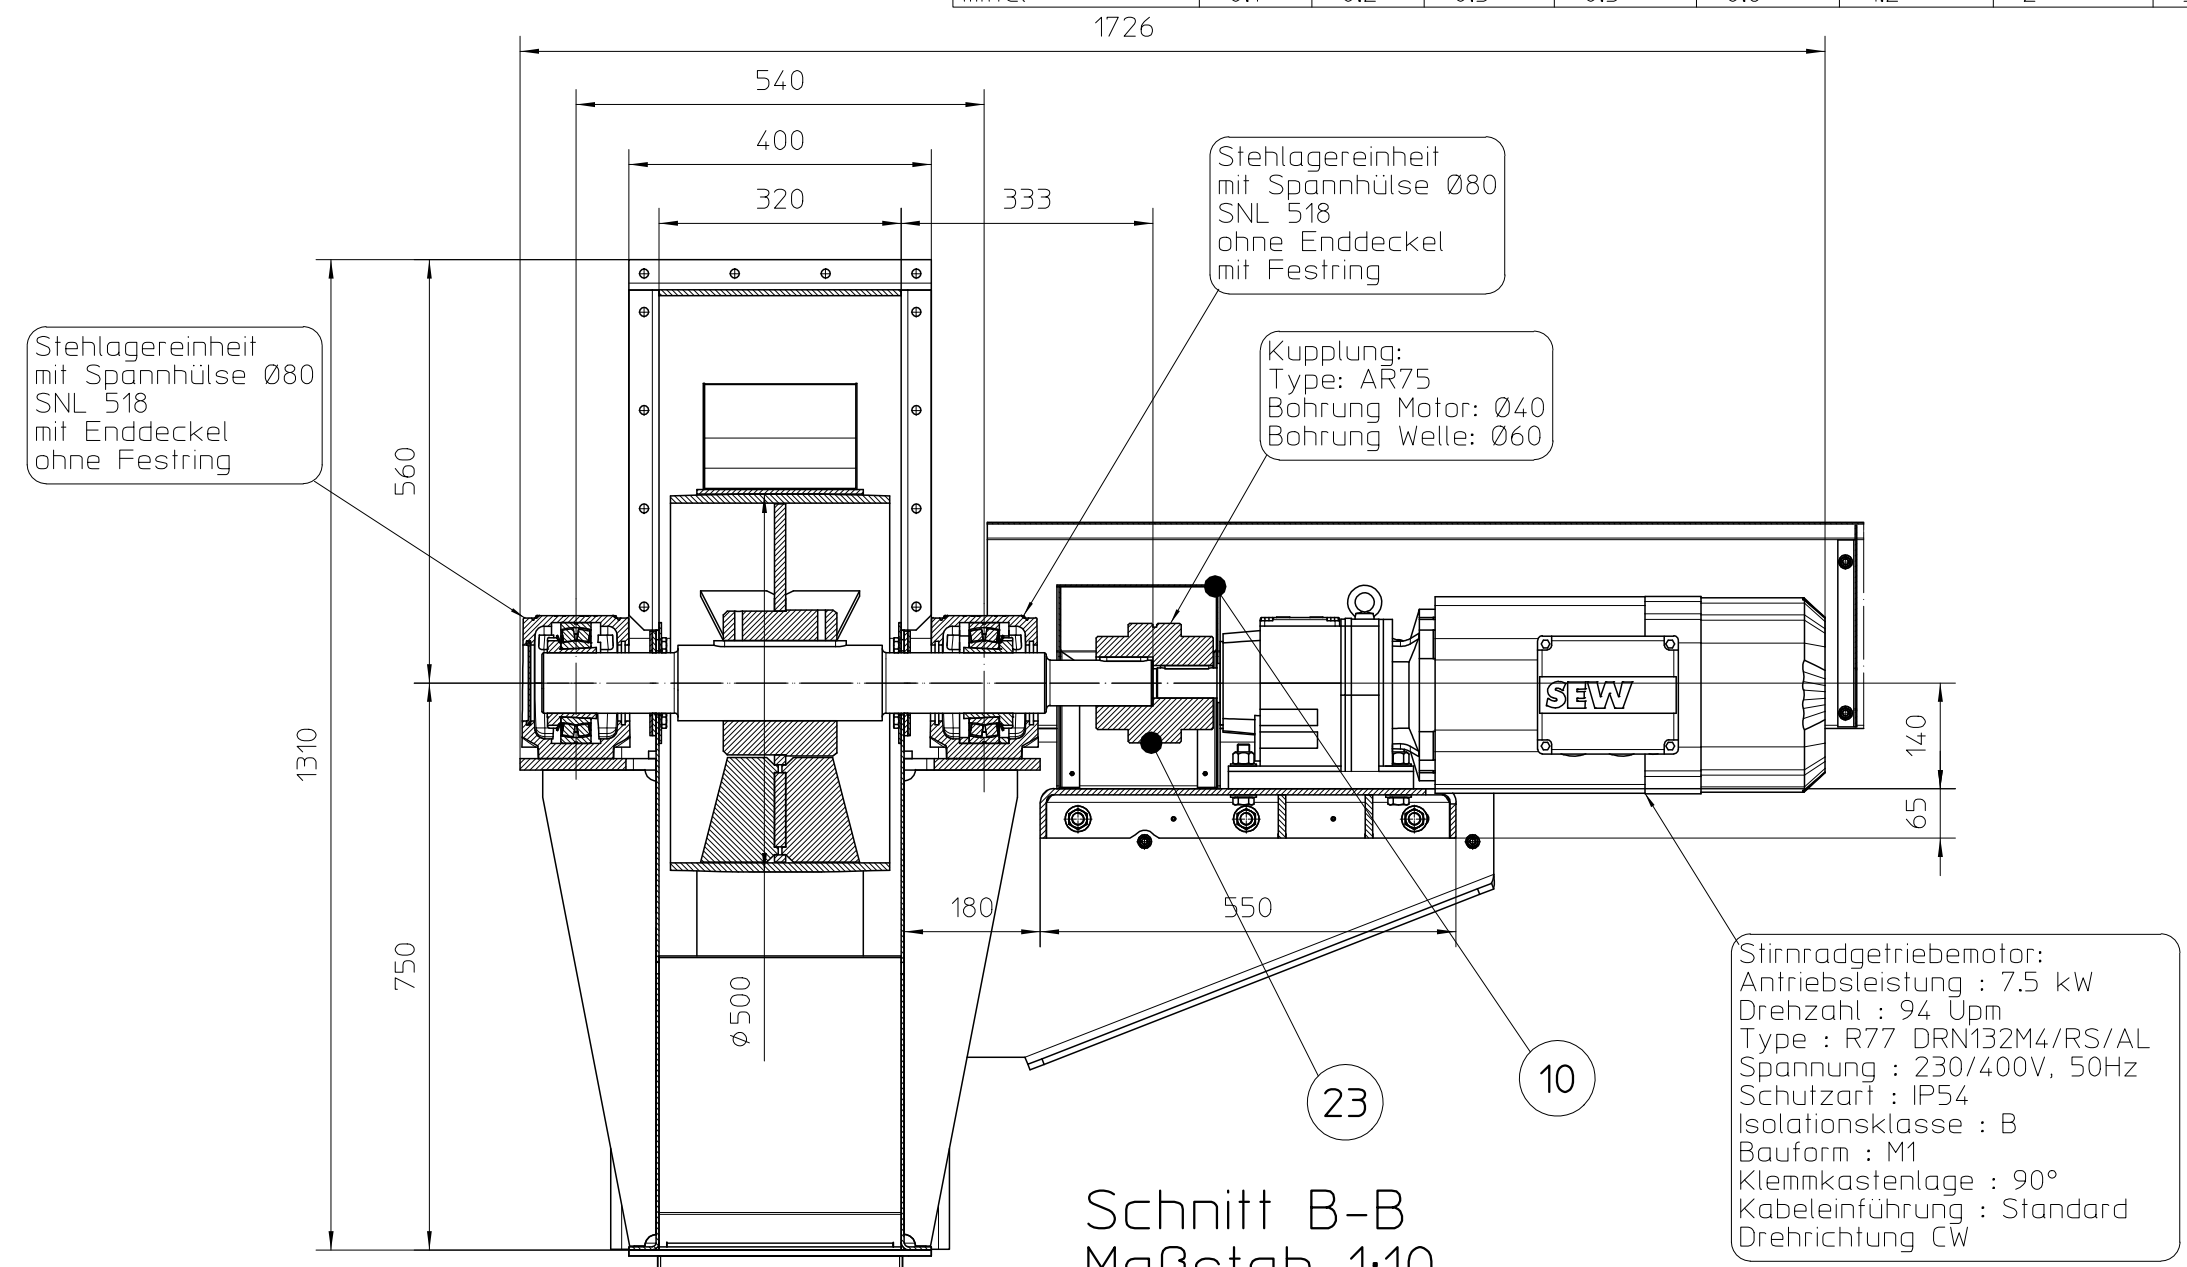


Schnitt B-B
Maßstab 1:10

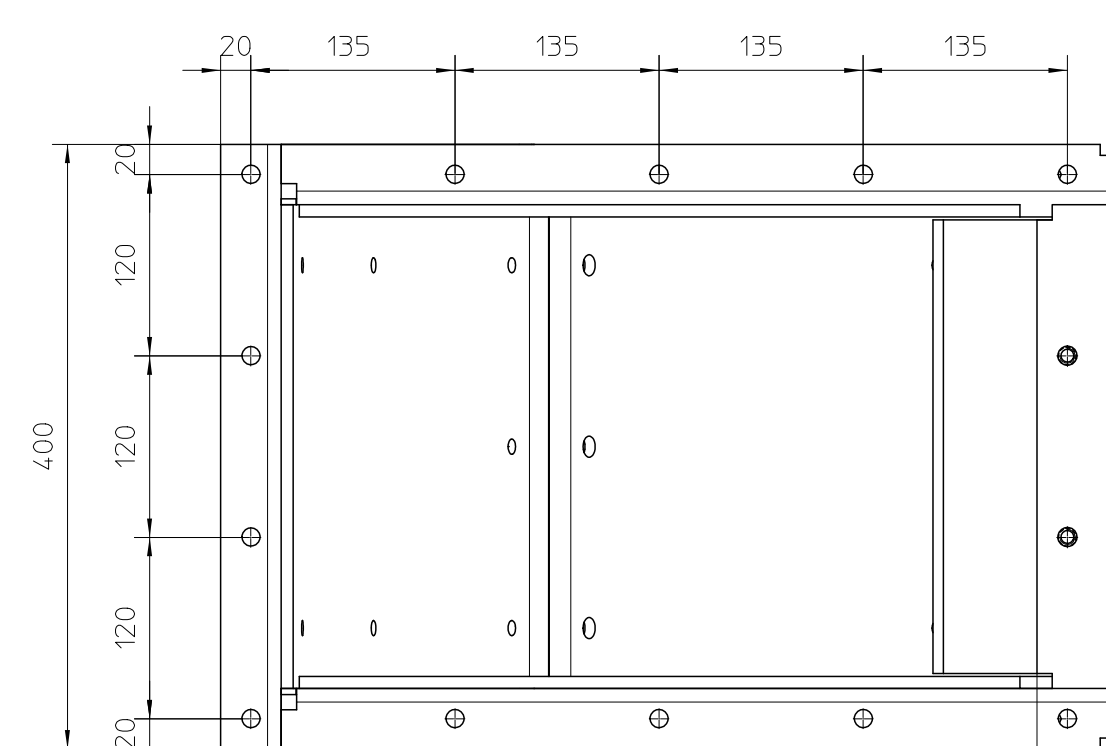


Auslaufflanschbild
Maßstab 1:5

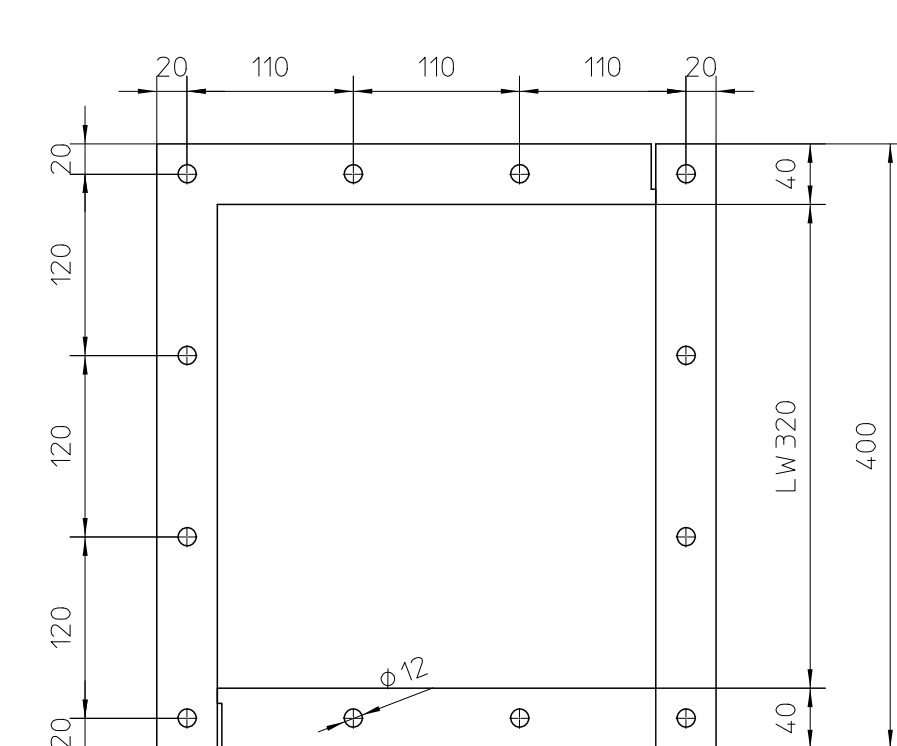


Einlaufflanschb
Maßstab 1:5

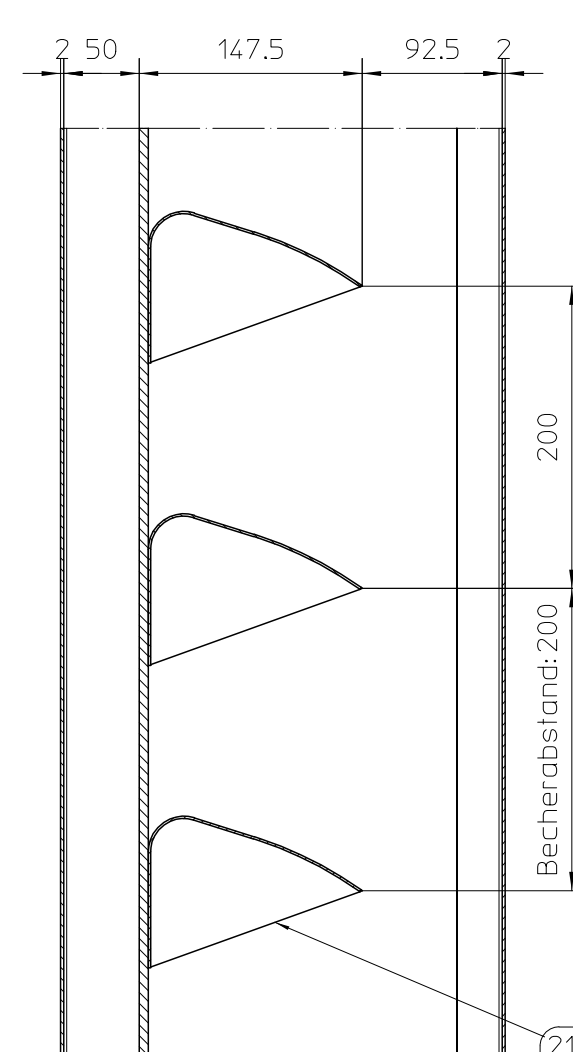


Detail2
Maßstab 1:5

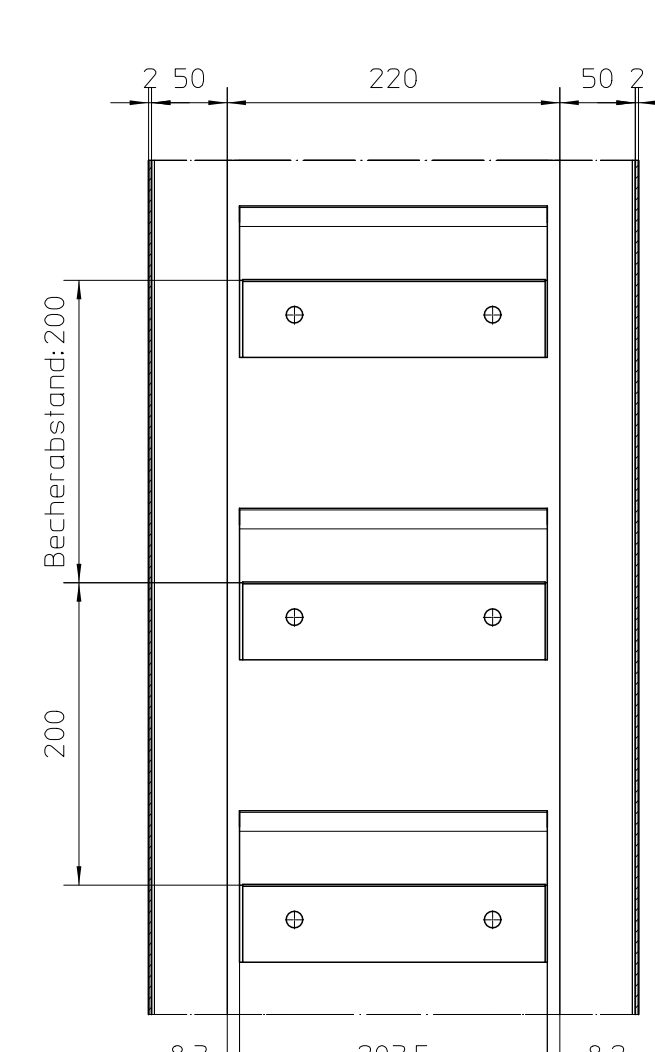

Schnitt C-C
Maßstab 1:5

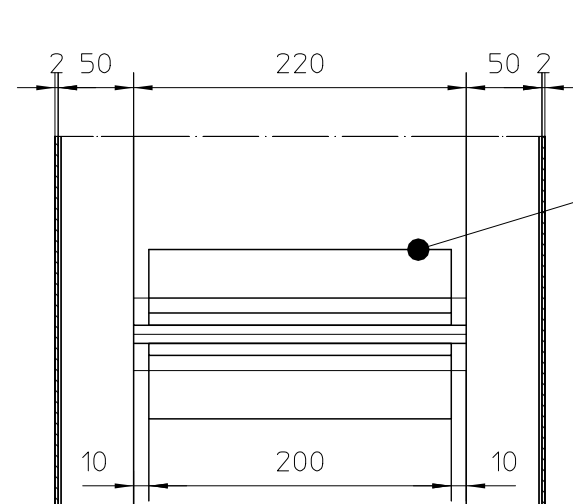


Schnitt D-D
Maßstab 1:5

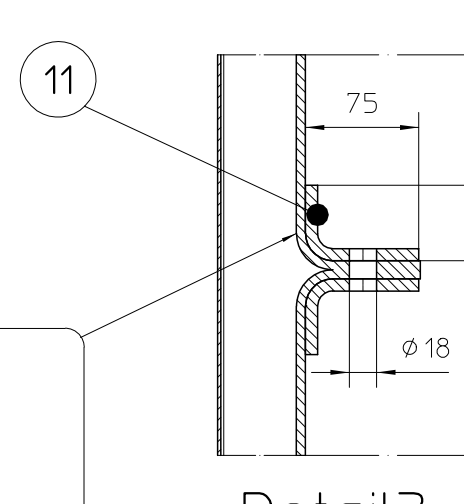


Detail3
Maßstab 1:5


GU
GU
Ty
De
kō
mi
Lo
At
At
Lo
GU
Ar

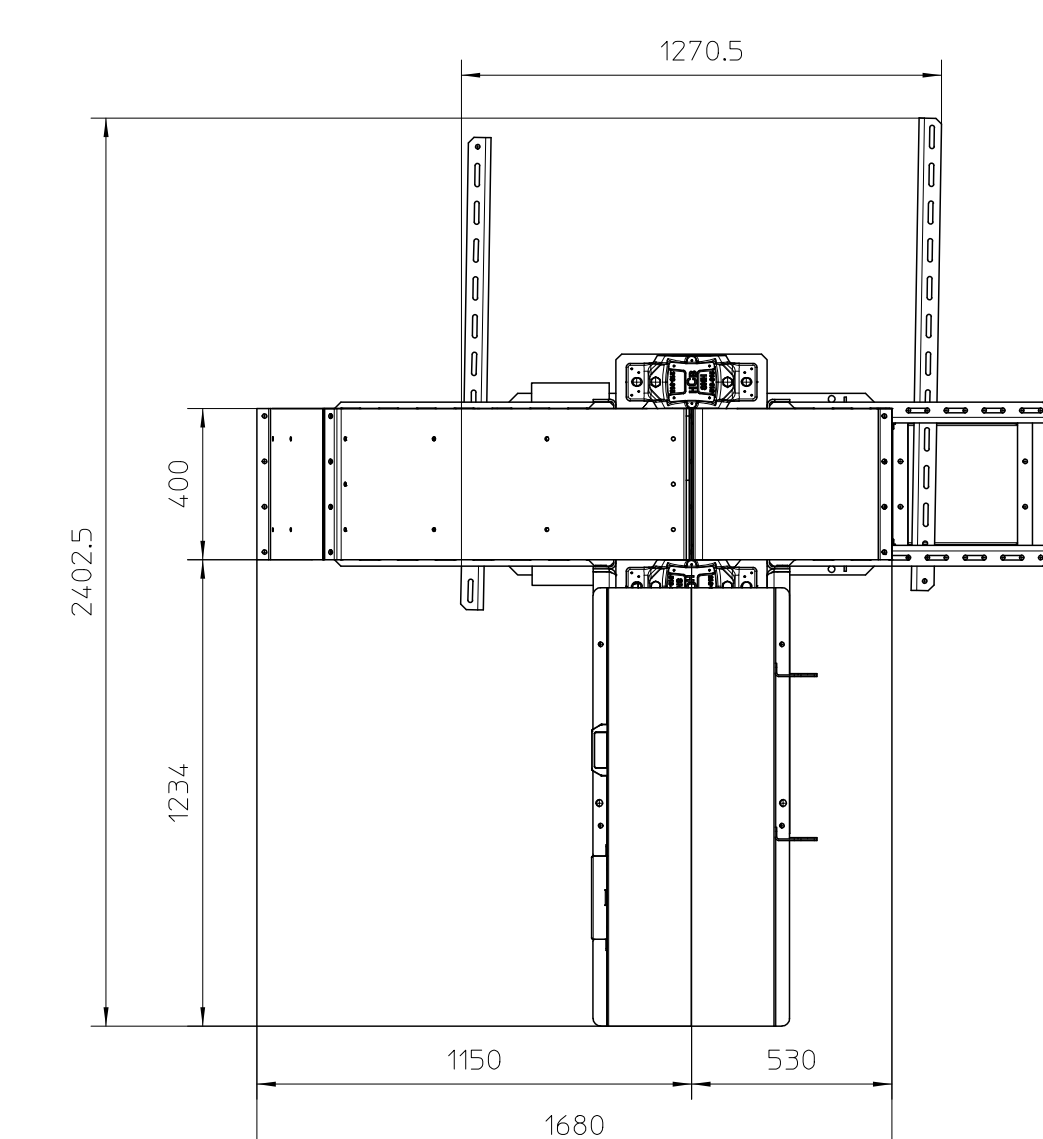

Draufsicht1

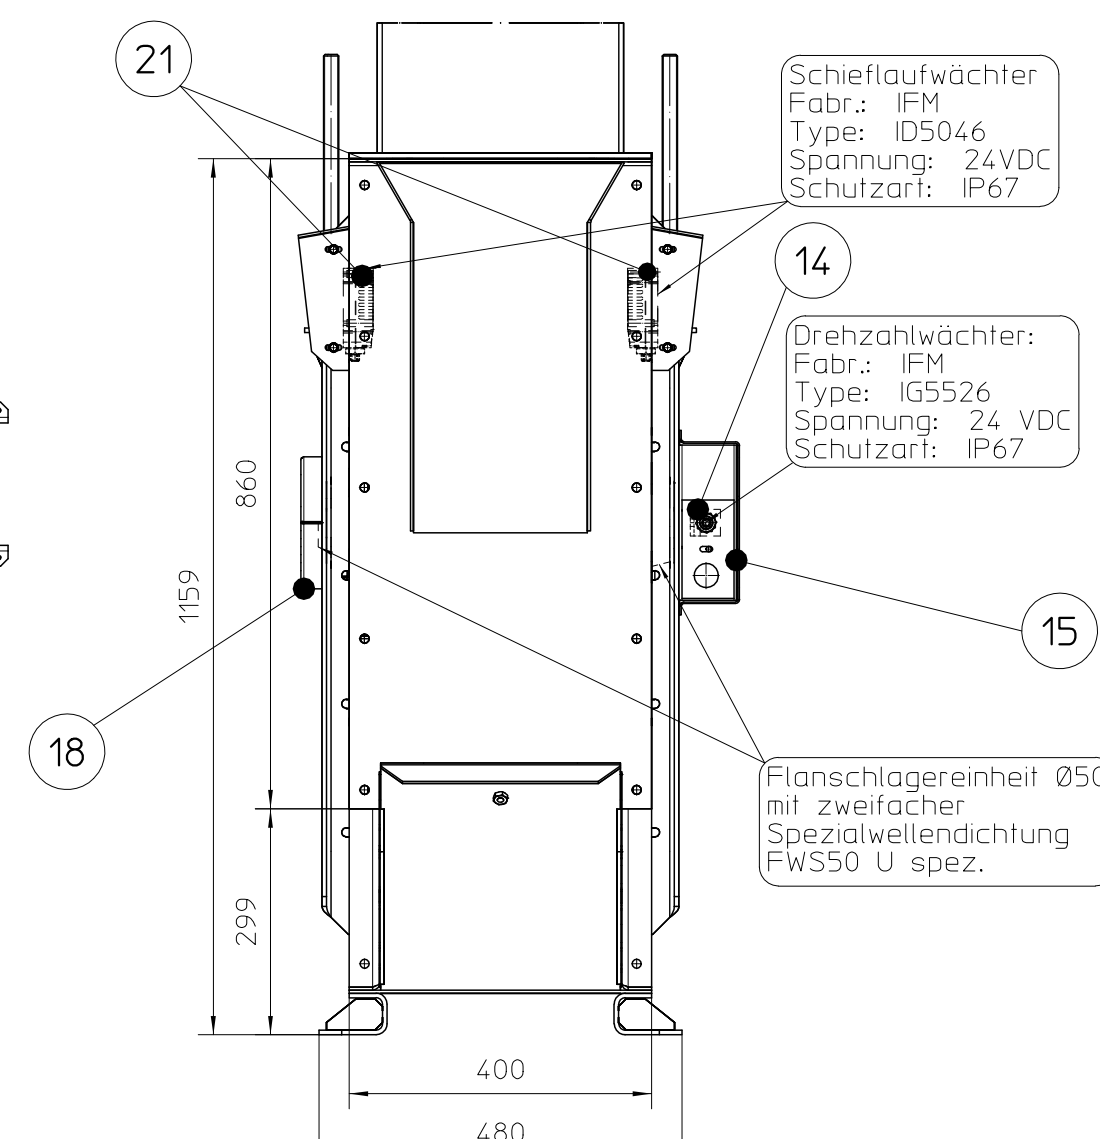

Detail1
Maßstab 1:10

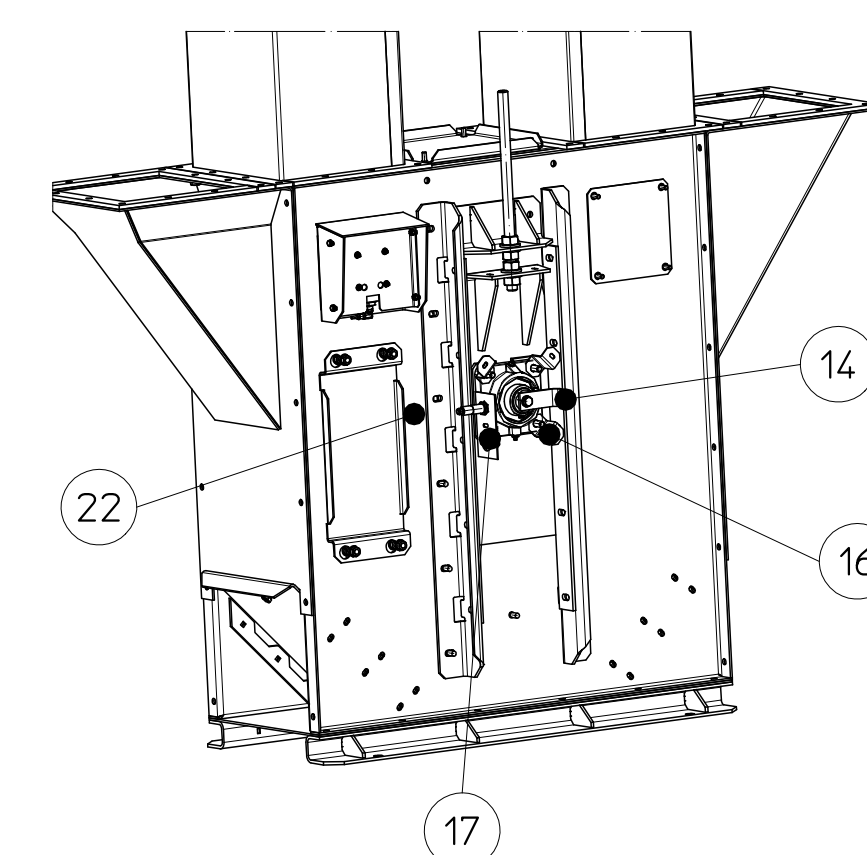

Fußstation
DZW Schutz ausgeblendet
Maßstab 1:15

23	1	Elastische Kugellager AR75 60/140 fertig gebohrt Polymorn - AR 75	336986	00		13,5
22	1	Induktiver Sensor M8x1 105526	93379	00		2,85
20	1	Schell/Laufabweichung GBW D5046 für IPI D5046	136405	00		2,07
21	1	Eintauffase geschw. GBW500-320x290	373546	00		19,63
19	3	Absatzlzung GBW	379995	00		40,13
18	1	Wellenabdeckung FW3500 Spez.	274601	00	51372 (5235_RGT)	0,51
17	1	Anschraubbolze D2W M8- M30	100348	00	V2: IKSX'D-2775NA	0,12
16	4	D2W - Halterung für FWs40, FW550 / UCF208-210 / UCF208-210	111327	00	V2: IKSX'D-2775NA	0,05
15	1	D2W-Schutzgehäuse FWs / UCF / UCF / SNL	104210	00	verzinkt	1,6
14	1	Gebir-einrichtung H35	129355	00		0,2
13	4	Bindetafel SLW 190x190-13-verz.	297550	00	V2: IKSX'D-2775NA	0,83
12	2	Gegenflansch SLW320x290	295916	00		3,37
11	2	Gurtverbinder 200x75x50	296136	00	51372 (5235_RGT)	1,35
10	1	Kupplungsschutz-AR75 Breite 205, Länge 170, Fußhöhe 10, Wellen Ø70	336978	00		4,02
9	1	Umbau, GBW Gurt und Motor, inkl. Zubehör	600945	00		192,27
8	3	Schachtverbindung	295947	00	51372 (5235_RGT)	4,34
7	1	Eintauffase geschw.	295912	00		19,8
6	2	Schacht, 1500, LW320x290 L=1500	379583	00		35,38
5	2	Schacht, 2000, LW320x290 L=2000	379589	00		44,83
4	9	Schacht geschw. GBW 320x290-3000	295946	00		64,03
3	3	Gurtpannschacht GBW500-320x290 L3000 GBW 500 x LW 320 x 290	295938	00		117,96
2	1	Fussstellung	610211	00		259,49
1	1	Kopfstation,GBW500, LW320x290, links-Gumierung GBW500 - LW 320 x 290	373635	00		616
Pos.	Stück	Benennung / Type	Stk.	Preis	Benennung	Quantität in %
01		Leistungssteuerung (Motor - Konsole) / zusätzlicher Einlauf		26.01.22	S.T.	51,6
20 Rev.		Änderungsprotokoll		Datum	Benennung	Gepfult
Benennung	Gurtbecherwerk		Formel		Bezeichnung	
Type	GBW500 LW320x290		A00	120		
Benennung	000 Hasselochser GmbH - Malaja Wischera - RUS		Es werden die technischen Zeichnungen verwendet und sind gezeichnet und gezeichnet und gezeichnet und gezeichnet			
Benennung	Allgemein		Gewicht in kg	Verstärkt	Preis	Stück
			1992,94		P200048	1 1 379590

K5	250	Sechskantmuller	M10	DIN 934
K4	500	Beilagscheibe	10.5	DIN 125
K3	150	Sechskantschraube	M10 x 35	DIN 933 verz.
K2	100	Sechskantschraube	M10 x 30	DIN 933 verz.
K1	4	Fixanker	M16	
Pos.	Stk.	Benennung	Zng.Nr., Type, Dimension	
S C H R A U B E N L I S T E				

Korrosionsschutz
1x Grundanstrich
1x Deckanstrich RAL 7035 (Lichtgrau)
Motor RAL 7031 (Blaugrau)
Schutzabdeckungen NCS S 5030 -R80B (Blaulila)

Typ	Zhg.Nr., Type, Dimension
S C H R A U B E N L I S T E	