


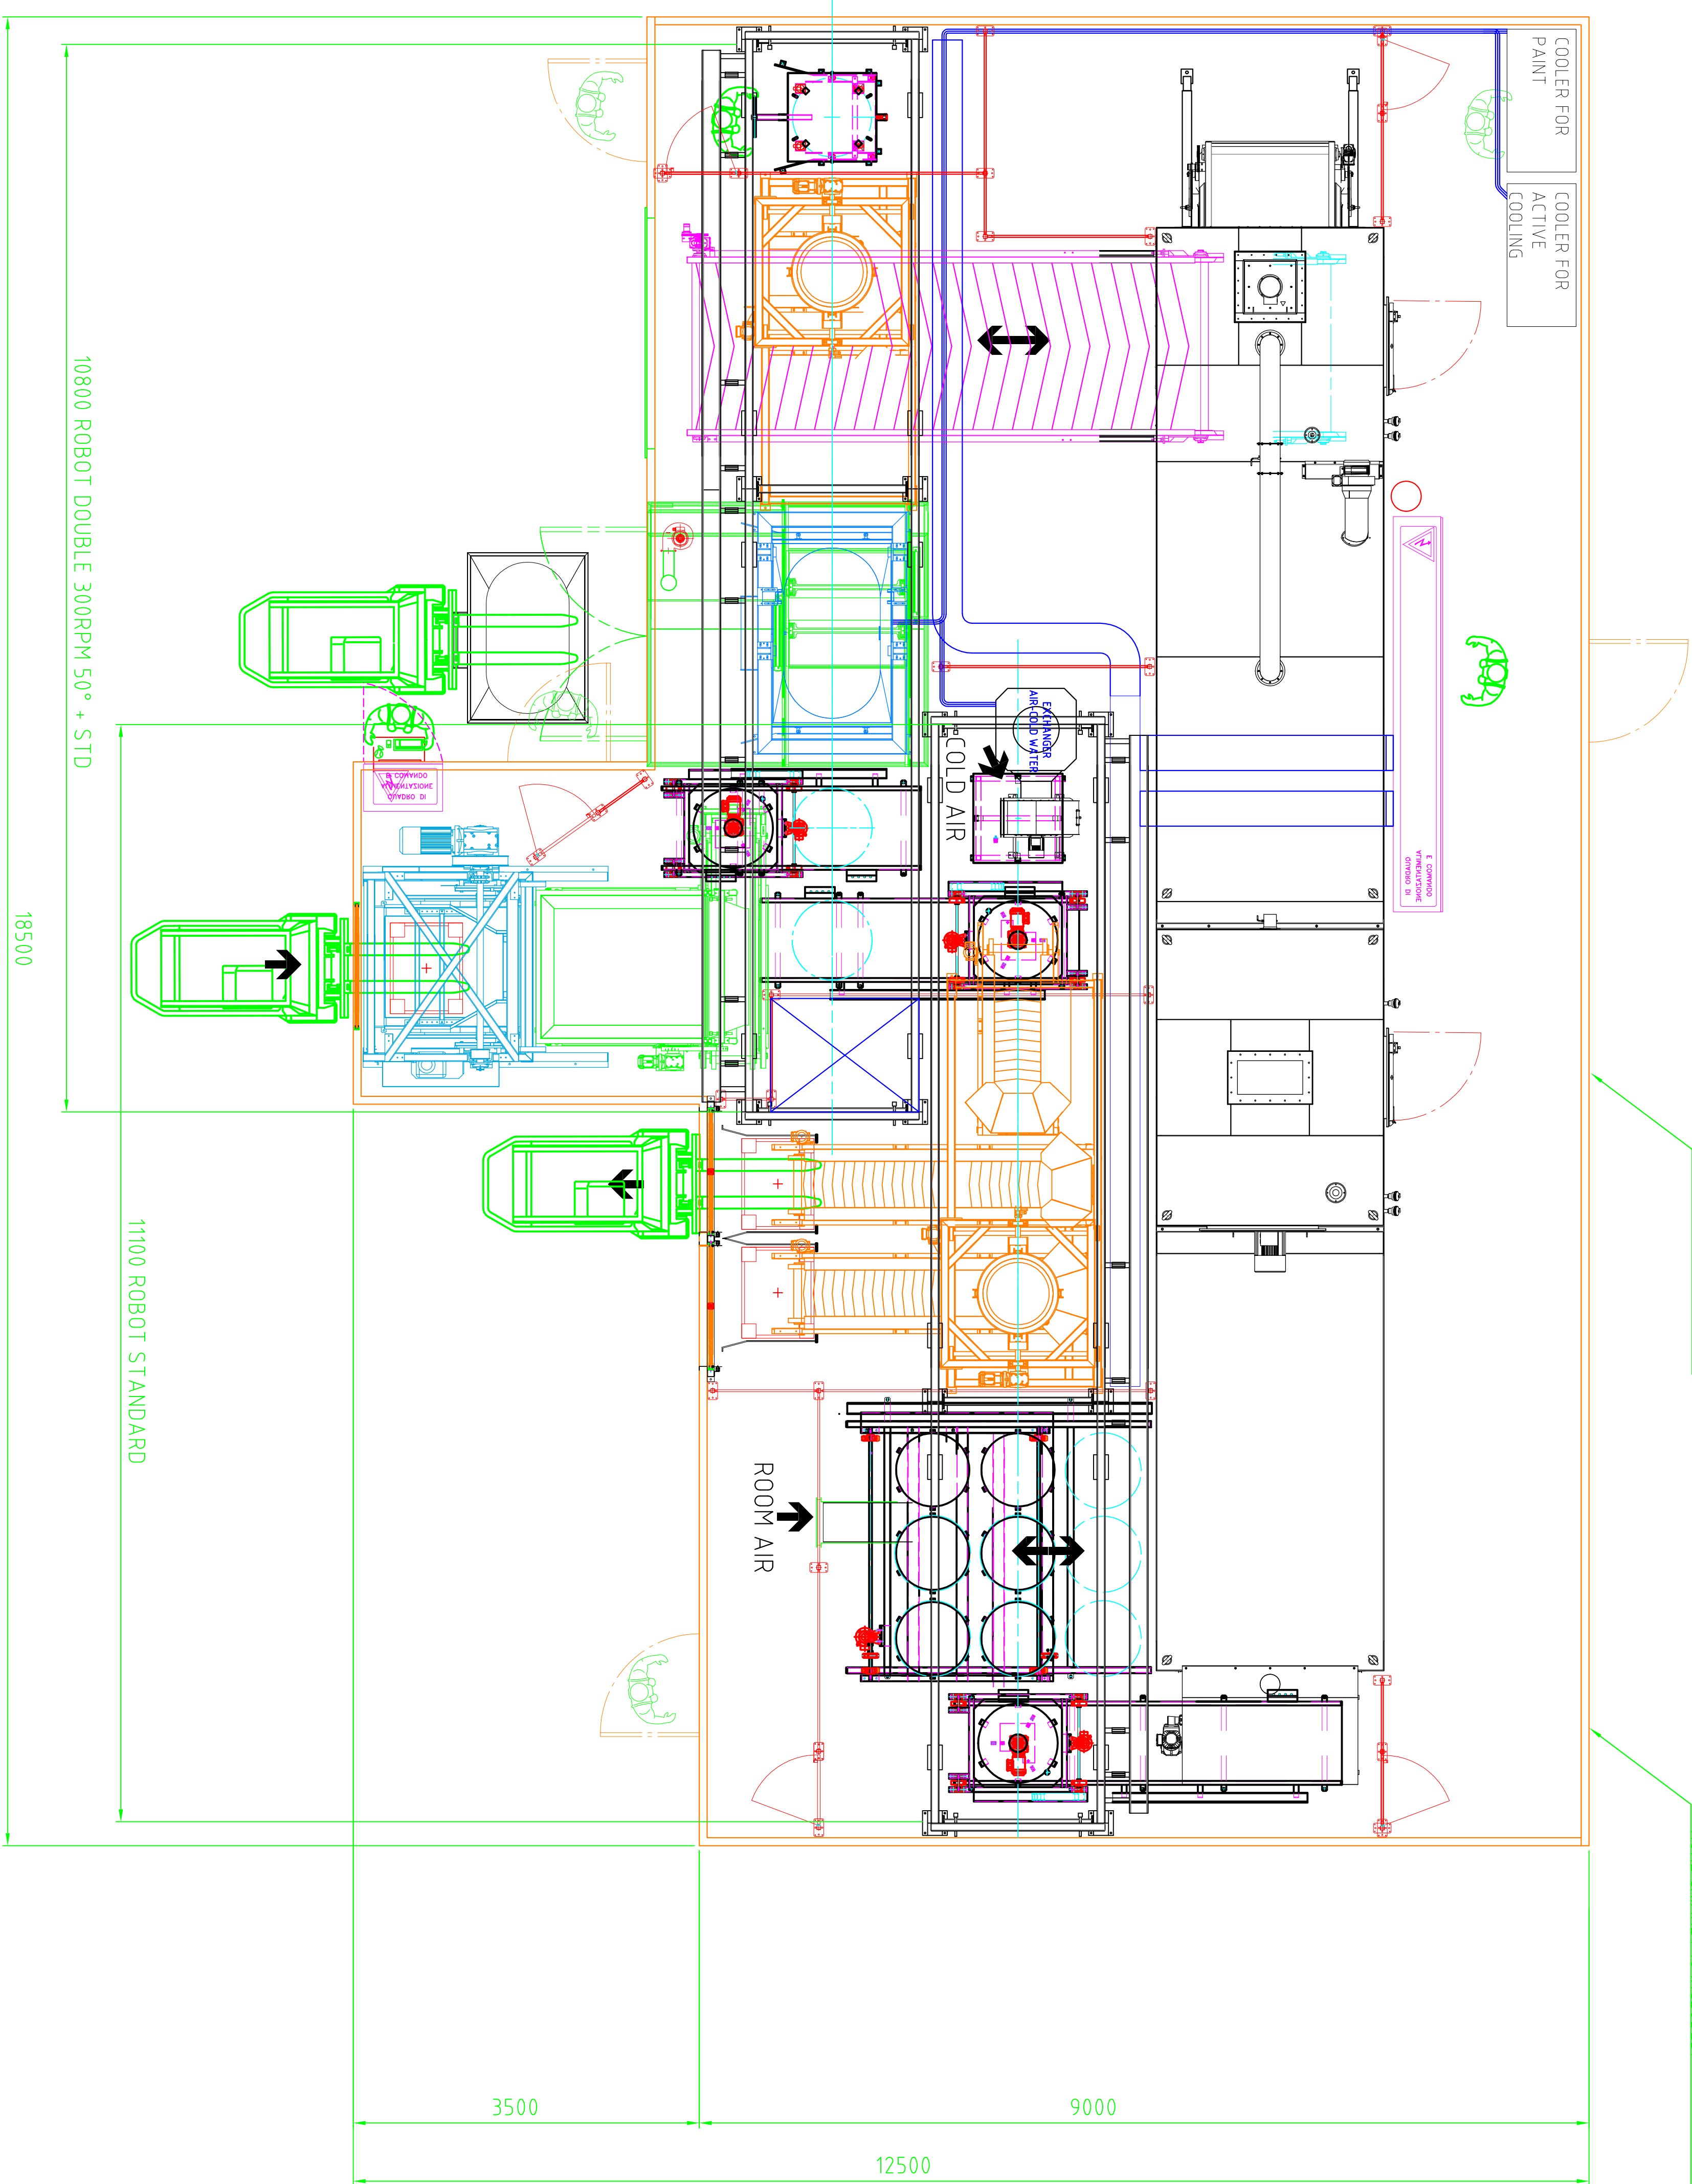

MAX PRODUCTIVITY: 15 BASKETS / HOUR
MAX BASKET CHARGE : 200 KG or 75 LT / 50°

TAVOLA CODICE / FILE		DENOMINAZIONE		MODELLO		SCALA	
1/1	2015_800_010	LAYOUT rev D		800		1:40	
COMMESSA CLIENTE		MACCHINA ANIMATO					
INTERNAL IMPREGLOIN		ZINK FLAKES LINE					
		MATERIALE		FES0 (K0)		FOSFATING SA	
		QUANTITA'		---		VALOTTO L.	
