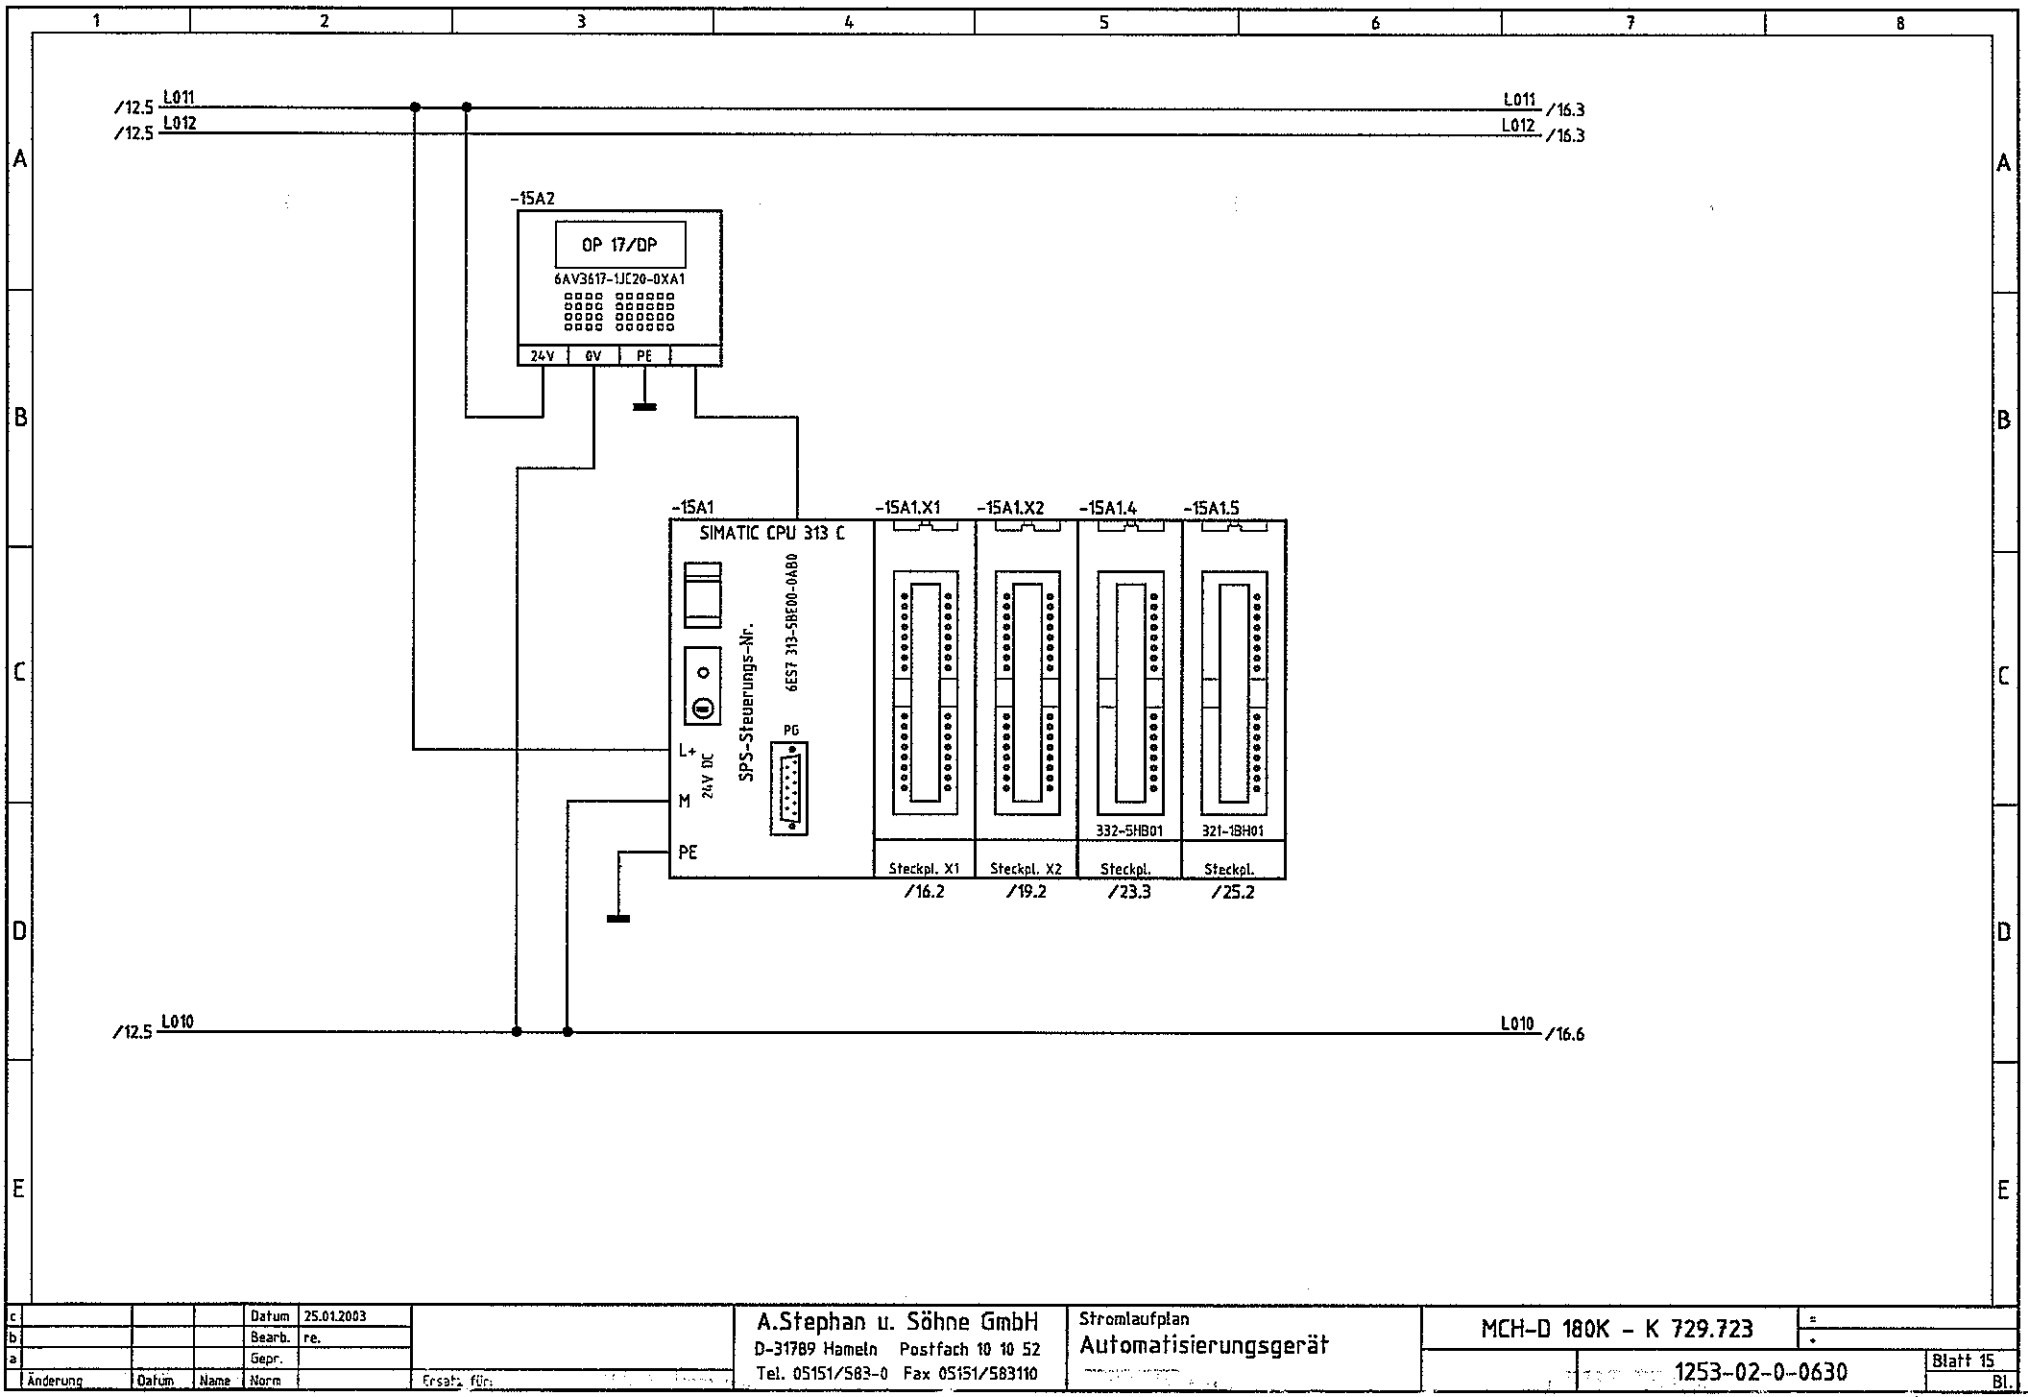


c				Datum	25.01.2003
b				Bearb.	re.
a				Gepr.	
Änderung	Datum	Name	Norm		

Ersatz für:


A.Stephan u. Söhne GmbH
D-31789 Hameln Postfach 10 10 52
Tel. 05151/583-0 Fax 05151/583110

Stromlaufplan
Automatisierungsgerät

MCH-D 180K - K 729.723

1253-02-0-0630

Blatt 15
Bl.

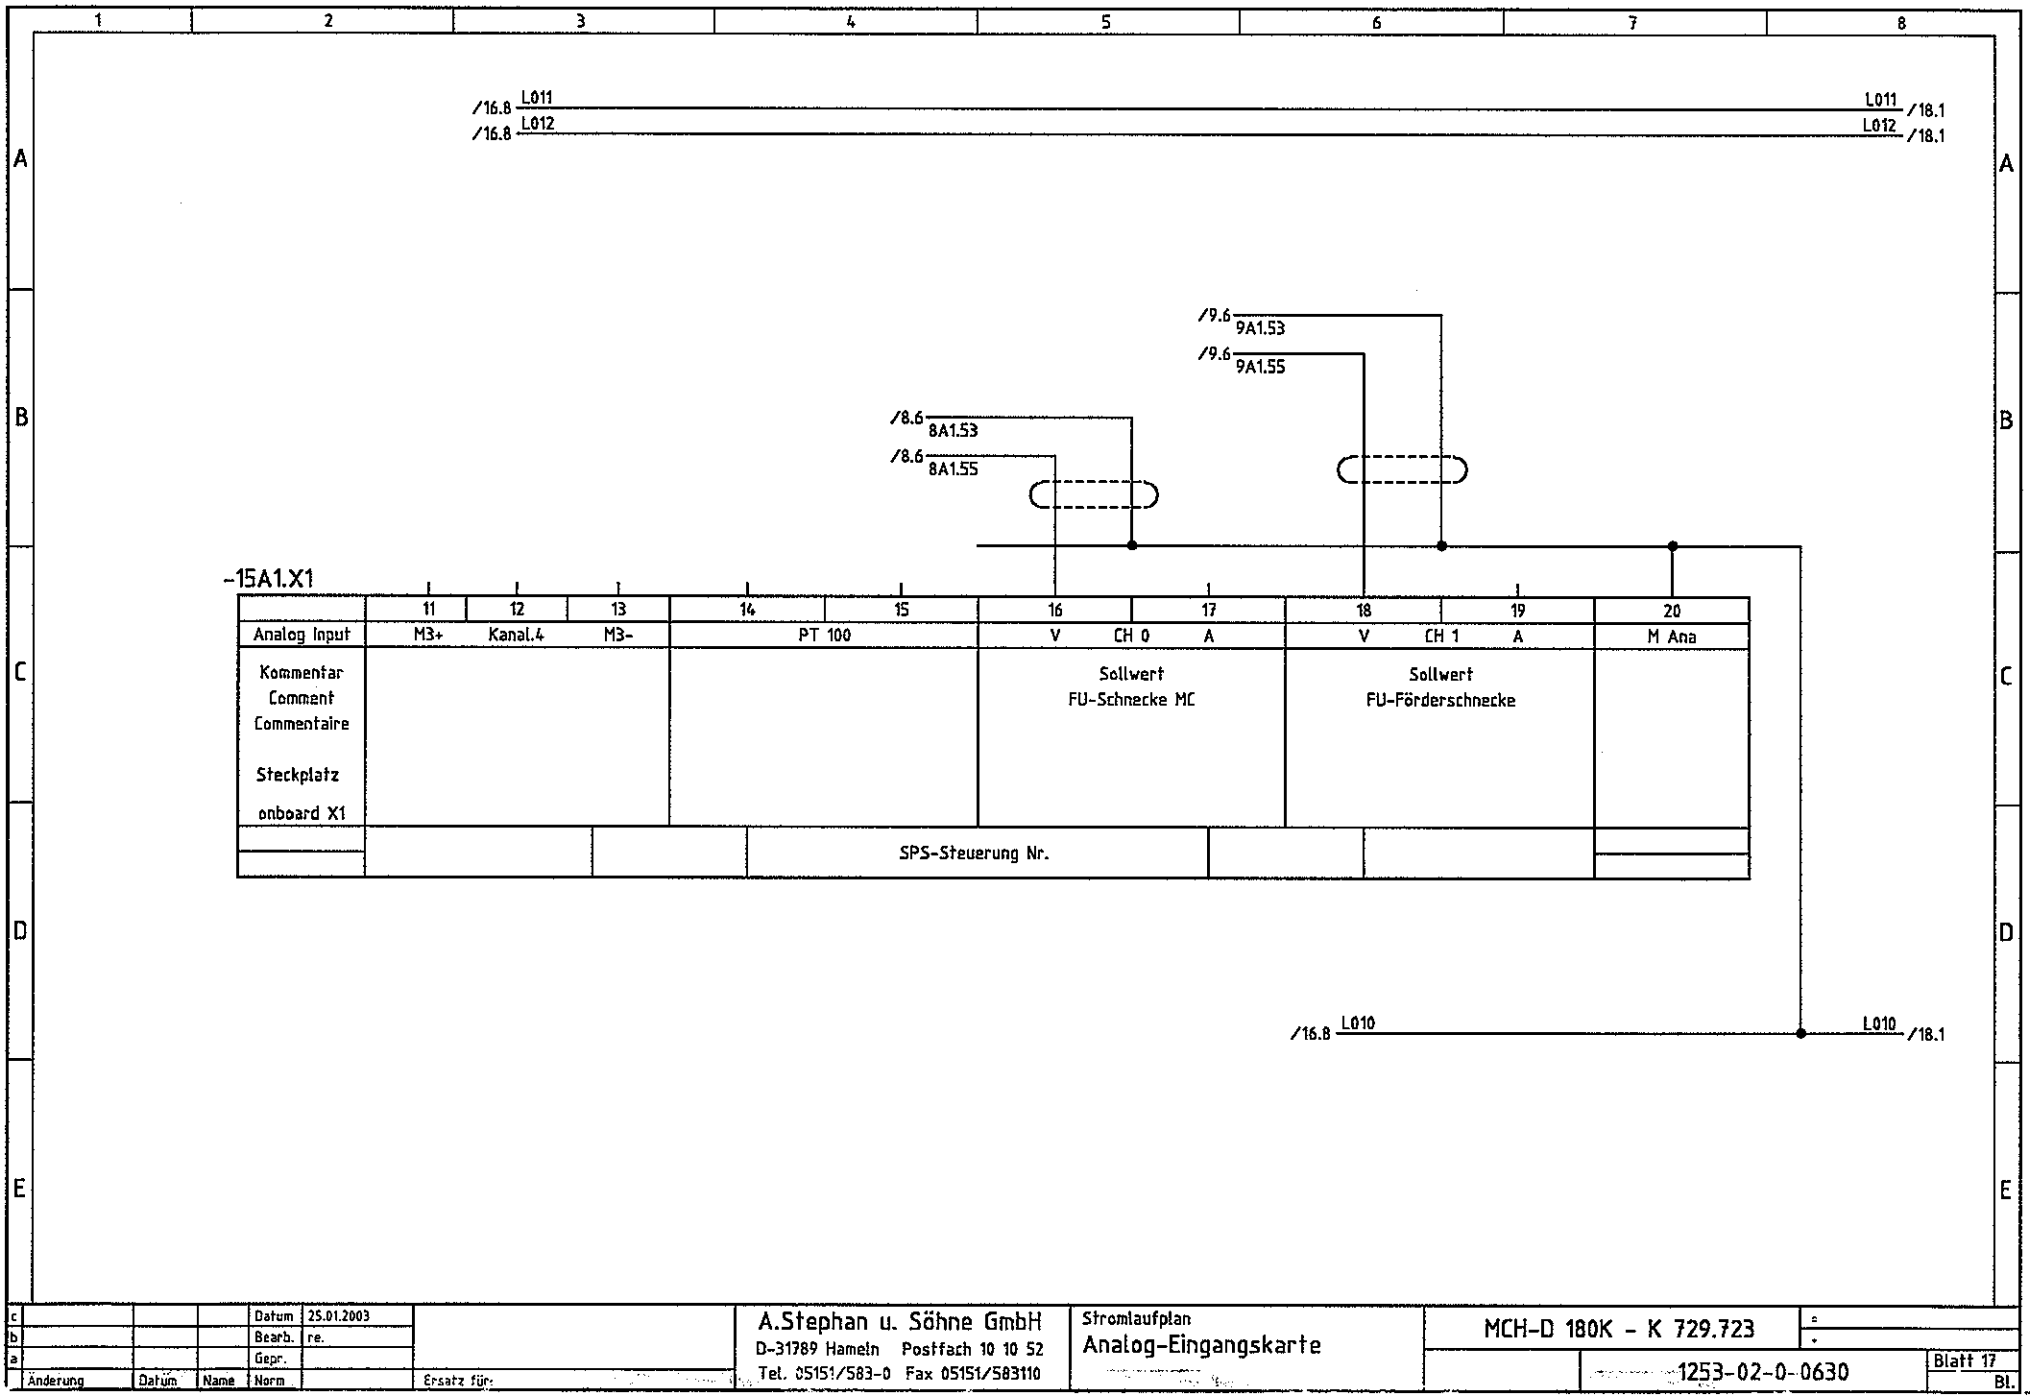

c				Datum	25.01.2003
b				Bearb.	re.
a				Gepr.	
Änderung	Datum	Name	Norm		Ersatz für:


A.Stephan u. Söhne GmbH
D-31789 Hameln Postfach 10 10 52
Tel. 05151/583-0 Fax 05151/583110

Stromlaufplan
Analog-Eingangskarte

MCH-D 180K - K 729.723

1253-02-0-0630

Blatt 17
Bl.

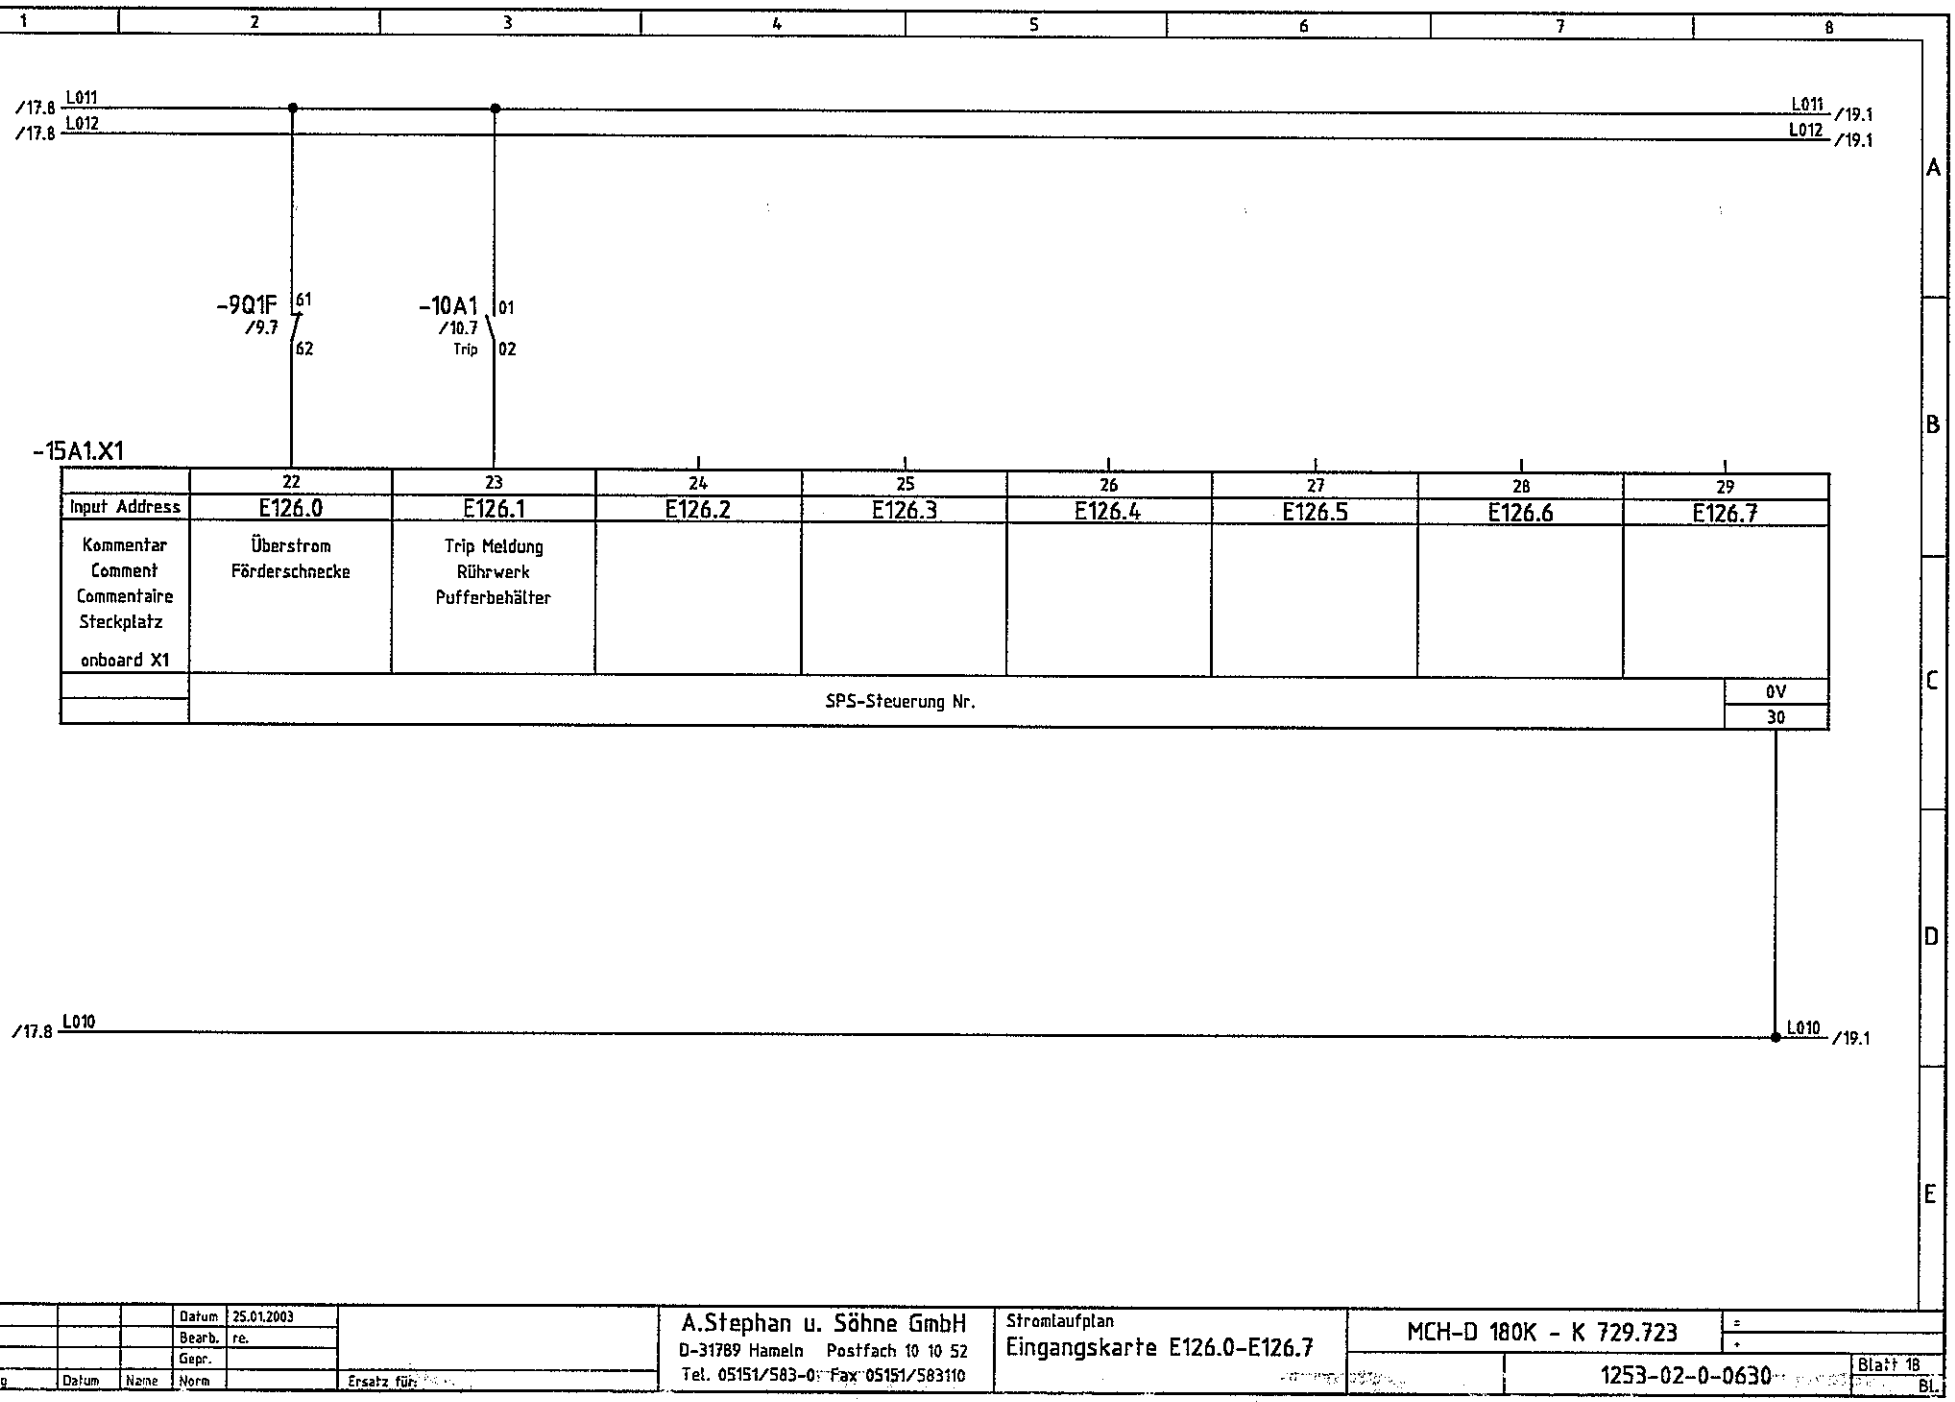

c				Datum	25.01.2003
b				Bearb.	re.
a				Gepr.	
Änderung	Datum	Name	Norm		Ersatz für:


A.Stephan u. Söhne GmbH
D-31789 Hameln Postfach 10 10 52
Tel. 05151/583-0 Fax 05151/583110

Stromlaufplan
Eingangskarte E126.0-E126.7

MCH-D 180K - K 729.723

1253-02-0-0630

Blatt 18
Bl.

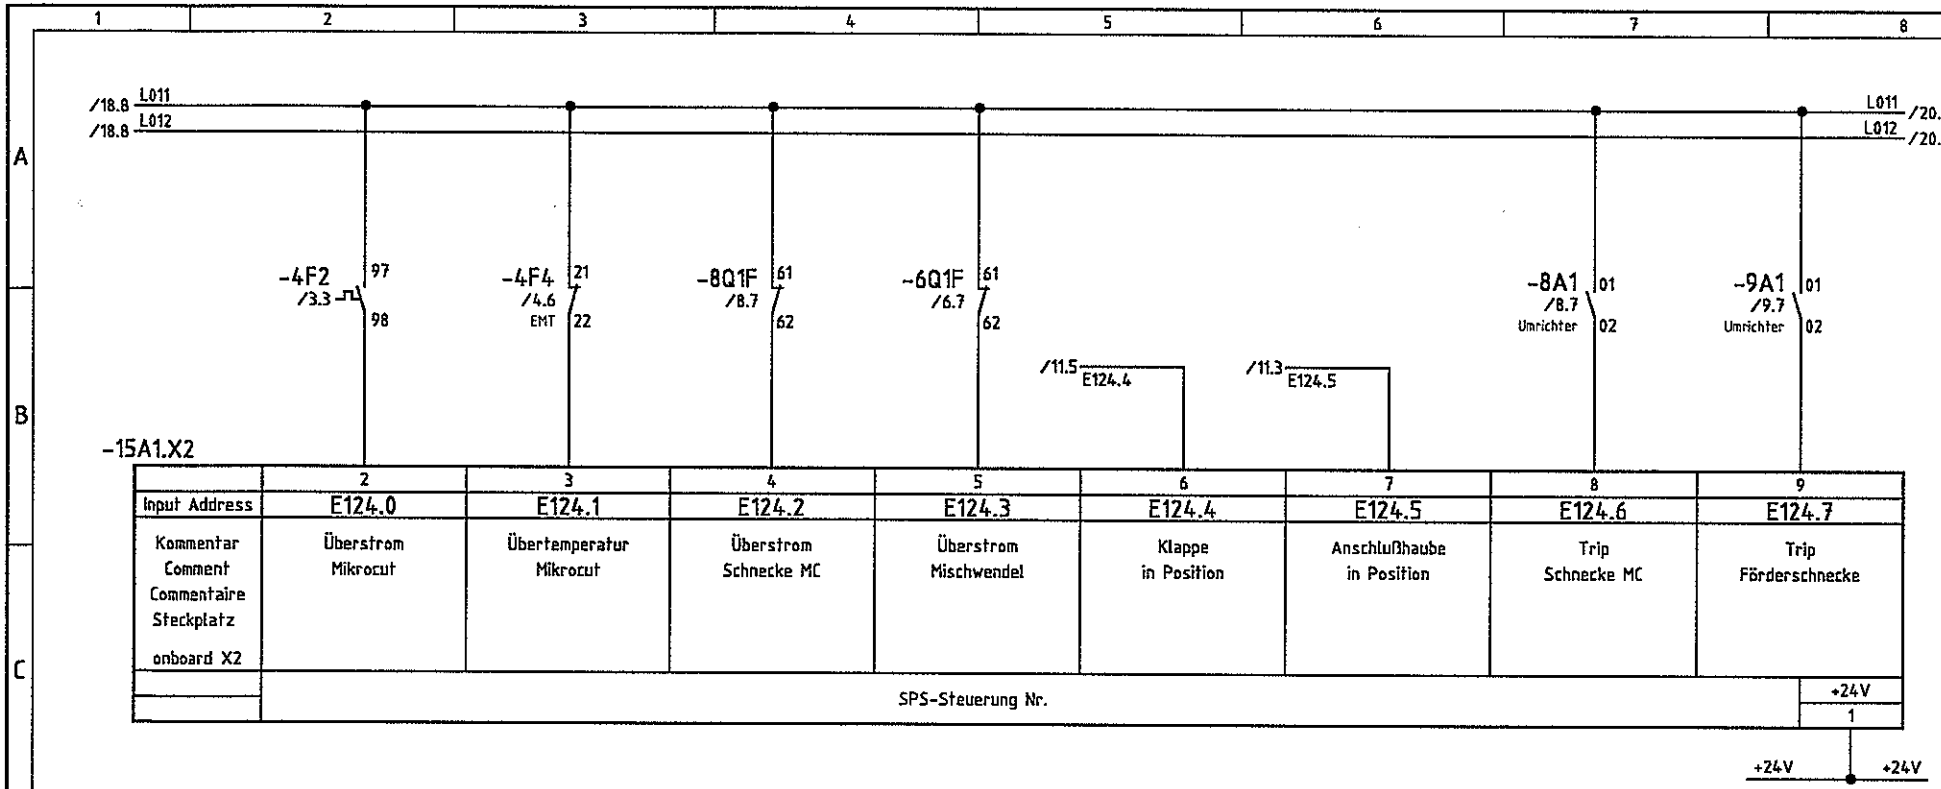

	2	3	4	5	6	7	8	9
Input Address	E124.0	E124.1	E124.2	E124.3	E124.4	E124.5	E124.6	E124.7
Kommentar Comment Commentaire Steckplatz onboard X2	Überstrom Mikrocut	Übertemperatur Mikrocut	Überstrom Schnecke MC	Überstrom Mischwendel	Klappe in Position	Anschlußhaube in Position	Trip Schnecke MC	Trip Förderschnecke
	SPS-Steuerung Nr.							+24V 1

c				Datum	25.01.2003	
b				Bearb.	re.	
a				Gepr.		
Änderung	Datum	Name	Norm		Ersatz für:	


A.Stephan u. Söhne GmbH
D-31789 Hameln Postfach 10 10 52
Tel. 05151/583-0 Fax 05151/583110

Stromlaufplan
Eingangskarte E124.0-E124.7

MCH-D 180K - K 729.723

1253-02-0-0630

Blatt 19
Bl.

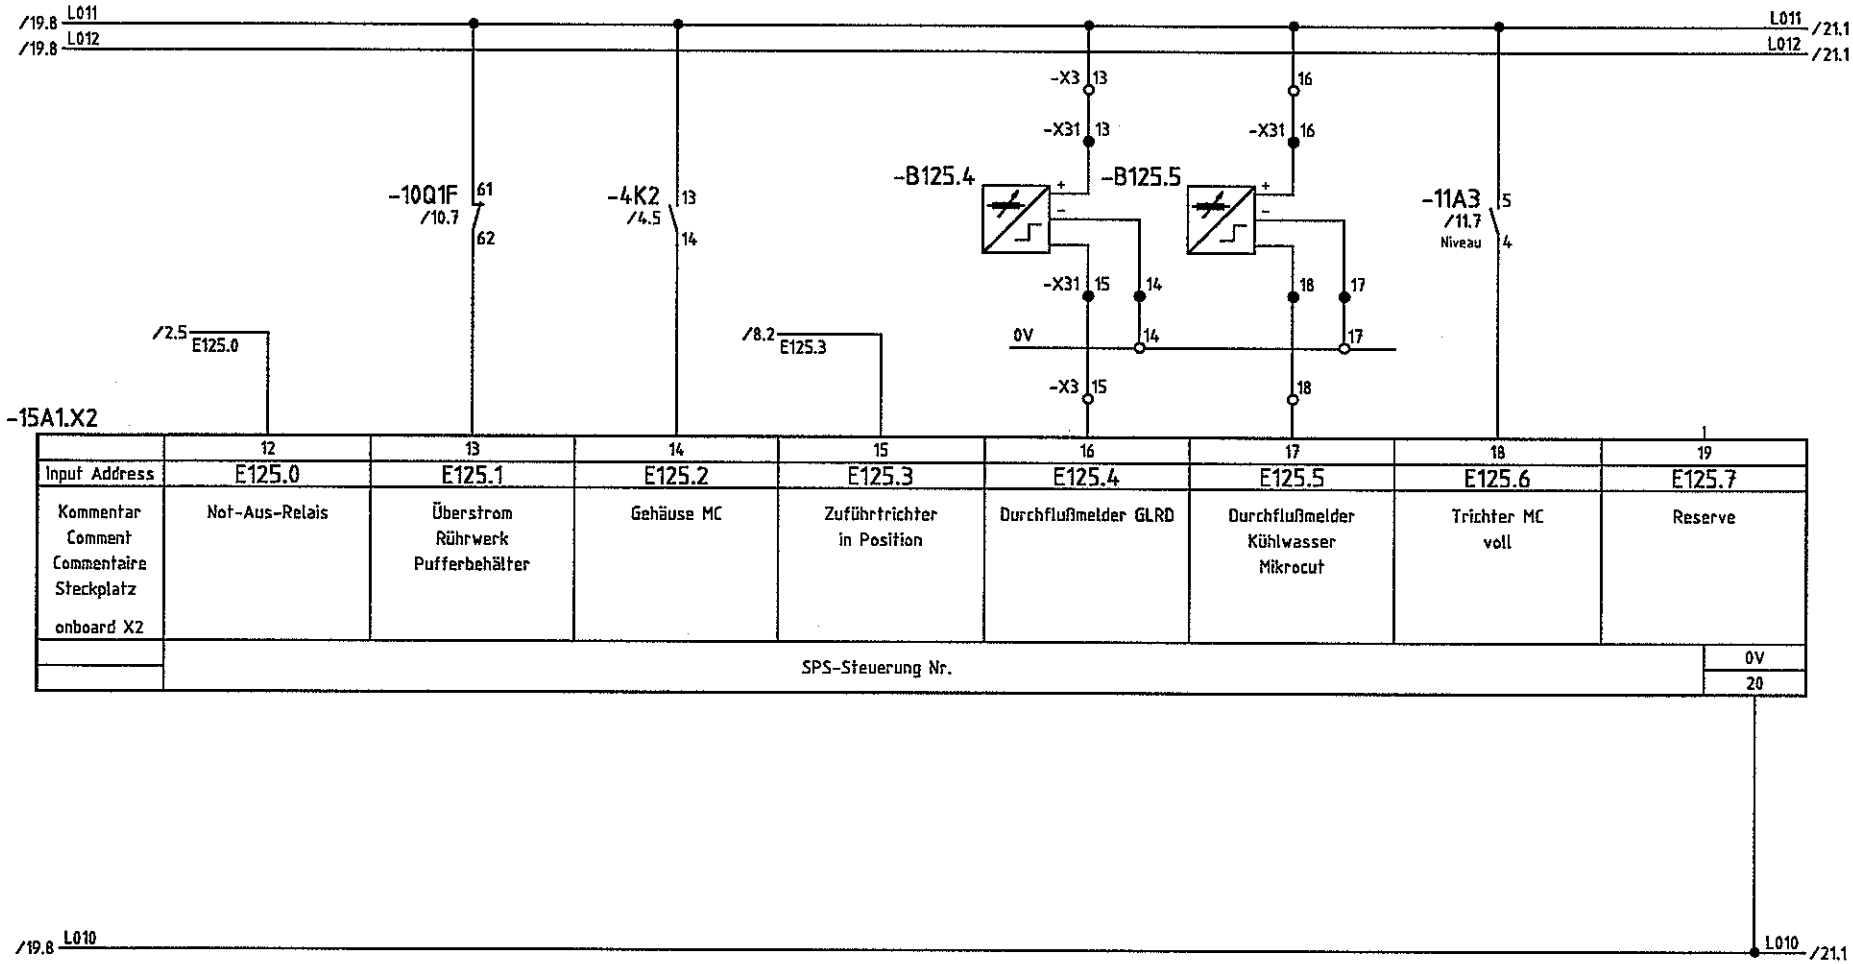

	12	13	14	15	16	17	18	19
Input Address	E125.0	E125.1	E125.2	E125.3	E125.4	E125.5	E125.6	E125.7
Kommentar Comment Commentaire Steckplatz onboard X2	Not-Aus-Relais	Überstrom Rührwerk Pufferbehälter	Gehäuse MC	Zuführtrichter in Position	Durchflußmelder GLRD	Durchflußmelder Kühlwasser Mikrocut	Trichter MC voll	Reserve
	SPS-Steuerung Nr.							0V 20

c				Datum	25.01.2003
b				Bearb.	re.
a				Gepr.	
Änderung	Datum	Name	Norm		Ersatz für:


A.Stephan u. Söhne GmbH
D-31789 Hameln Postfach 10 10 52
Tel. 05151/583-0 Fax 05151/583110

Stromlaufplan
Eingangskarte E125.0-E125.7

MCH-D 180K - K 729.723

1253-02-0-0630

Blatt 20
Bl.

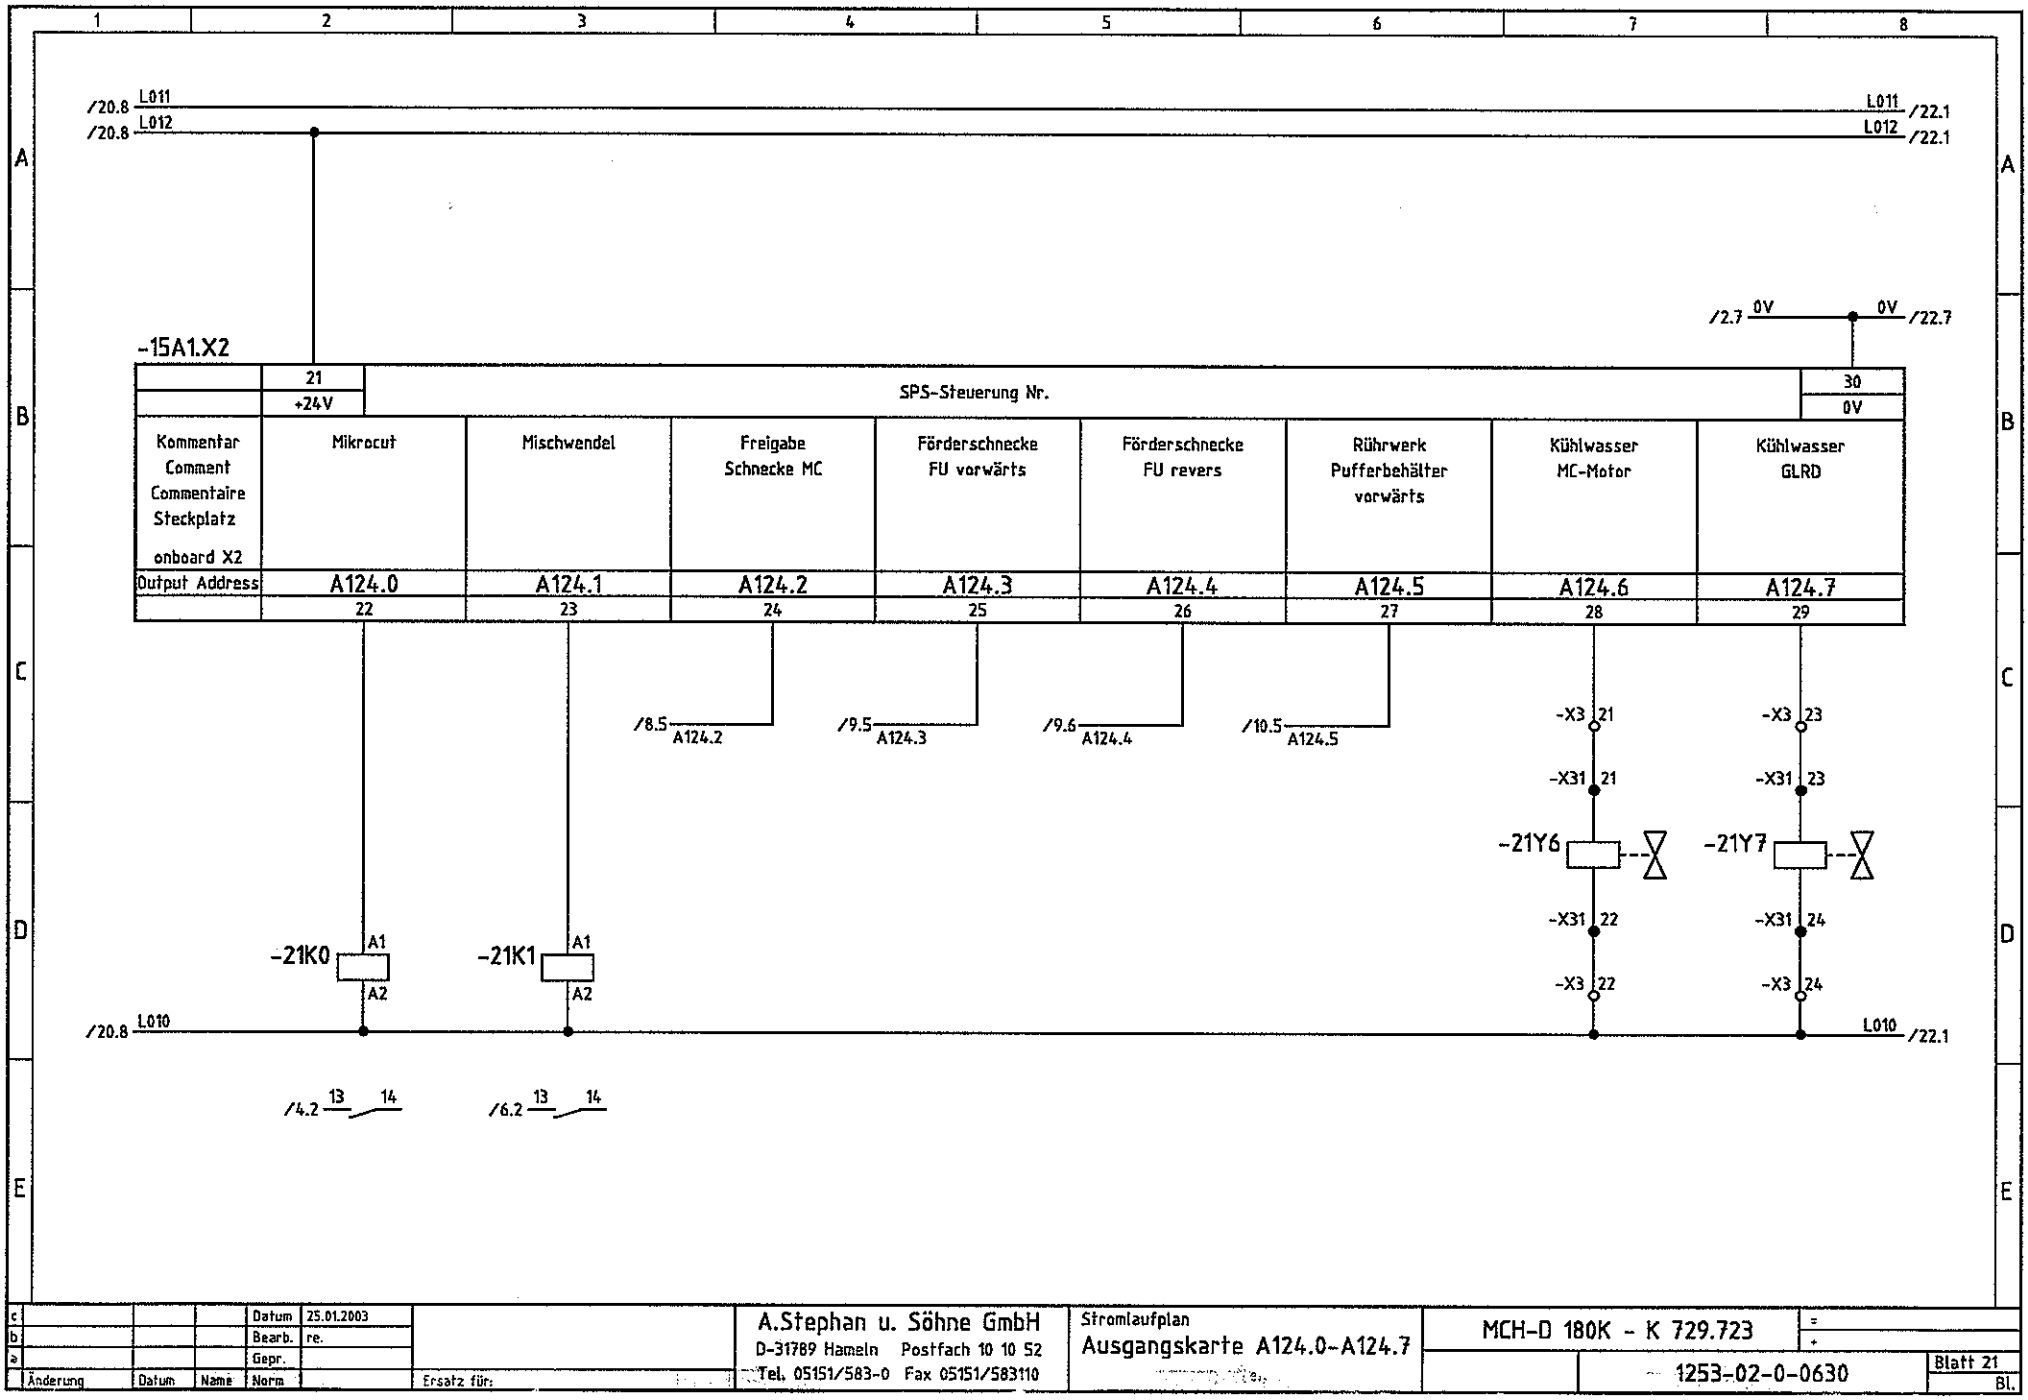

c				Datum	25.01.2003		
b				Bearb.	re.		
a				Gepr.			
Änderung	Datum	Name	Norm		Ersatz für:		


A.Stephan u. Söhne GmbH
D-31789 Hameln Postfach 10 10 52
Tel. 05151/583-0 Fax 05151/583110

Stromlaufplan
Ausgangskarte A124.0-A124.7

MCH-D 180K - K 729.723

1253-02-0-0630

Blatt 21
Bl.

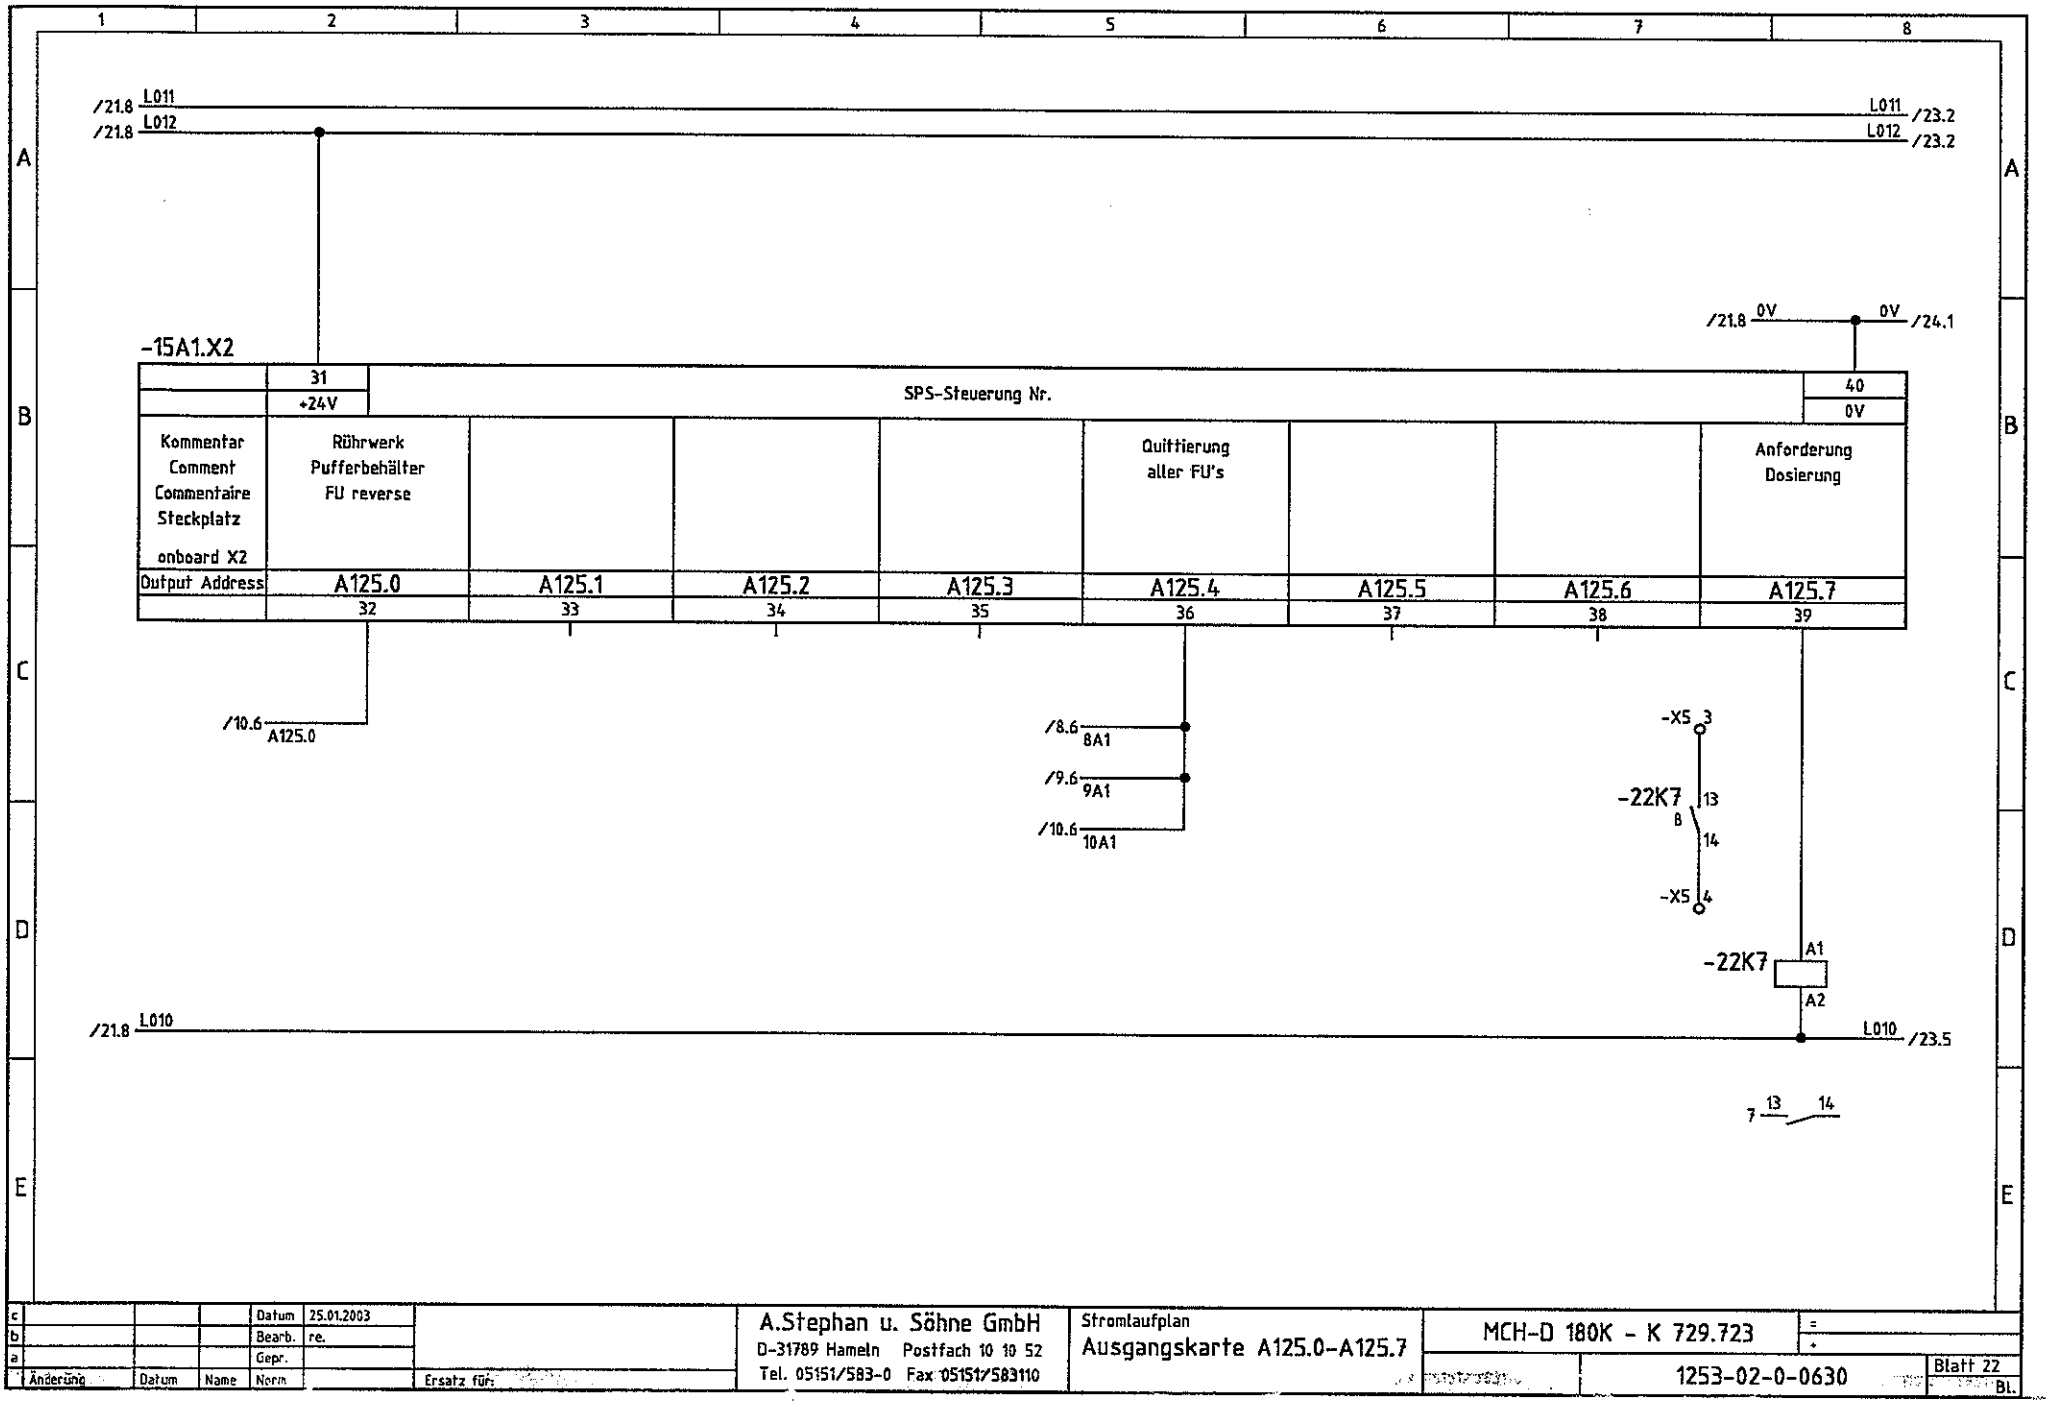

c				Datum	25.01.2003		
b				Bearb.	re.		
a				Gepr.			
Änderung	Datum	Name	Norm			Ersatz für:	


A.Stephan u. Söhne GmbH
D-31789 Hameln Postfach 10 10 52
Tel. 05151/583-0 Fax 05151/583110

Stromlaufplan
Ausgangskarte A125.0-A125.7

MCH-D 180K - K 729.723

1253-02-0-0630

Blatt 22
Bl.

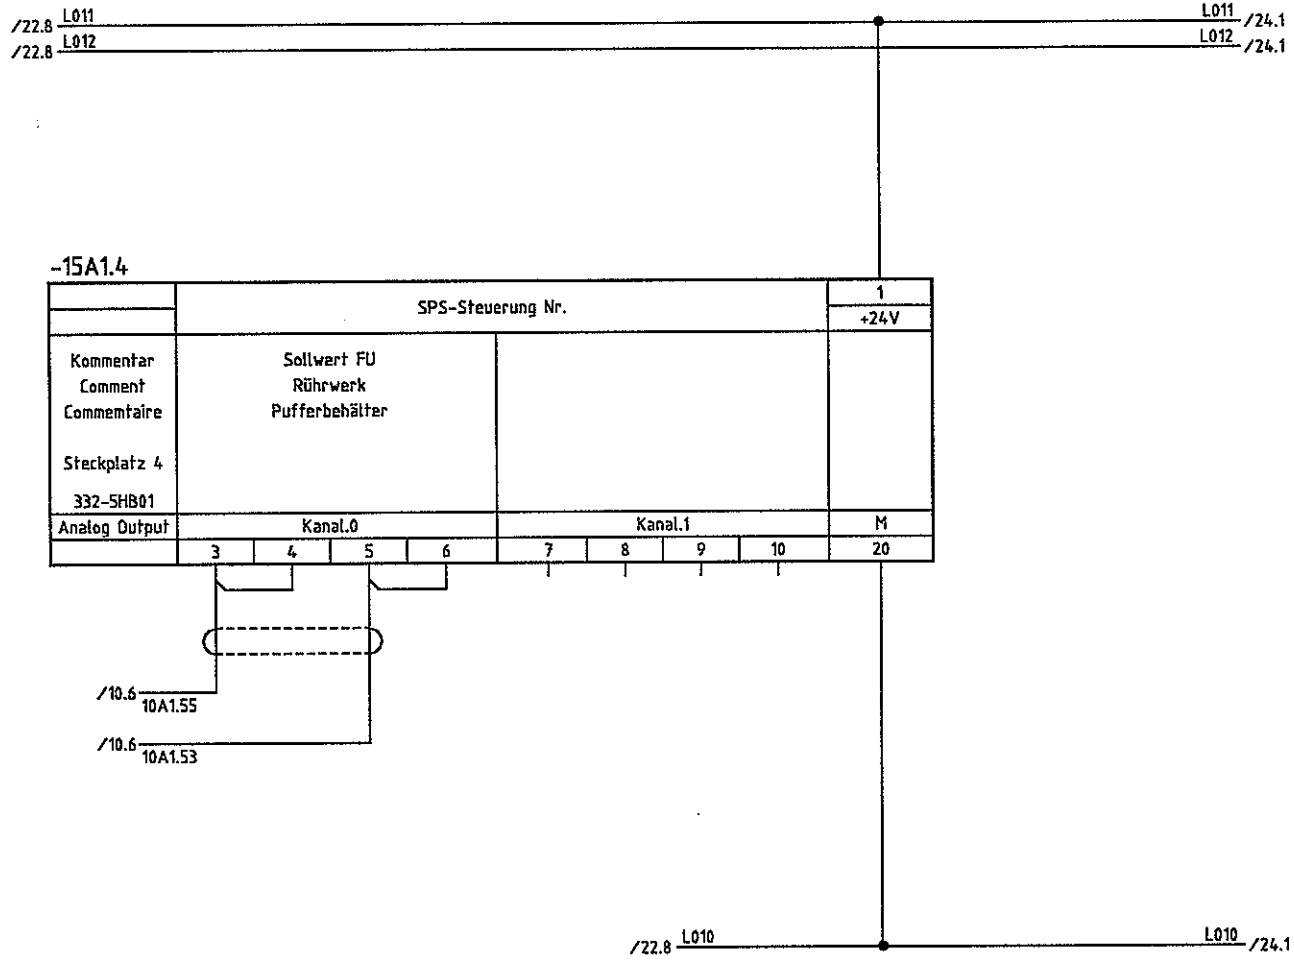

c				Datum	25.01.2003		
b				Bearb.	re.		
a				Gepr.			
Änderung	Datum	Name	Norm			Ersatz für:	


A.Stephan u. Söhne GmbH
D-31789 Hameln Postfach 10 10 52
Tel. 05151/583-0 Fax 05151/583110

Stromlaufplan
Analog-Eingangskarte

MCH-D 180K - K 729.723

1253-02-0-0630

Blatt 23
Bl.

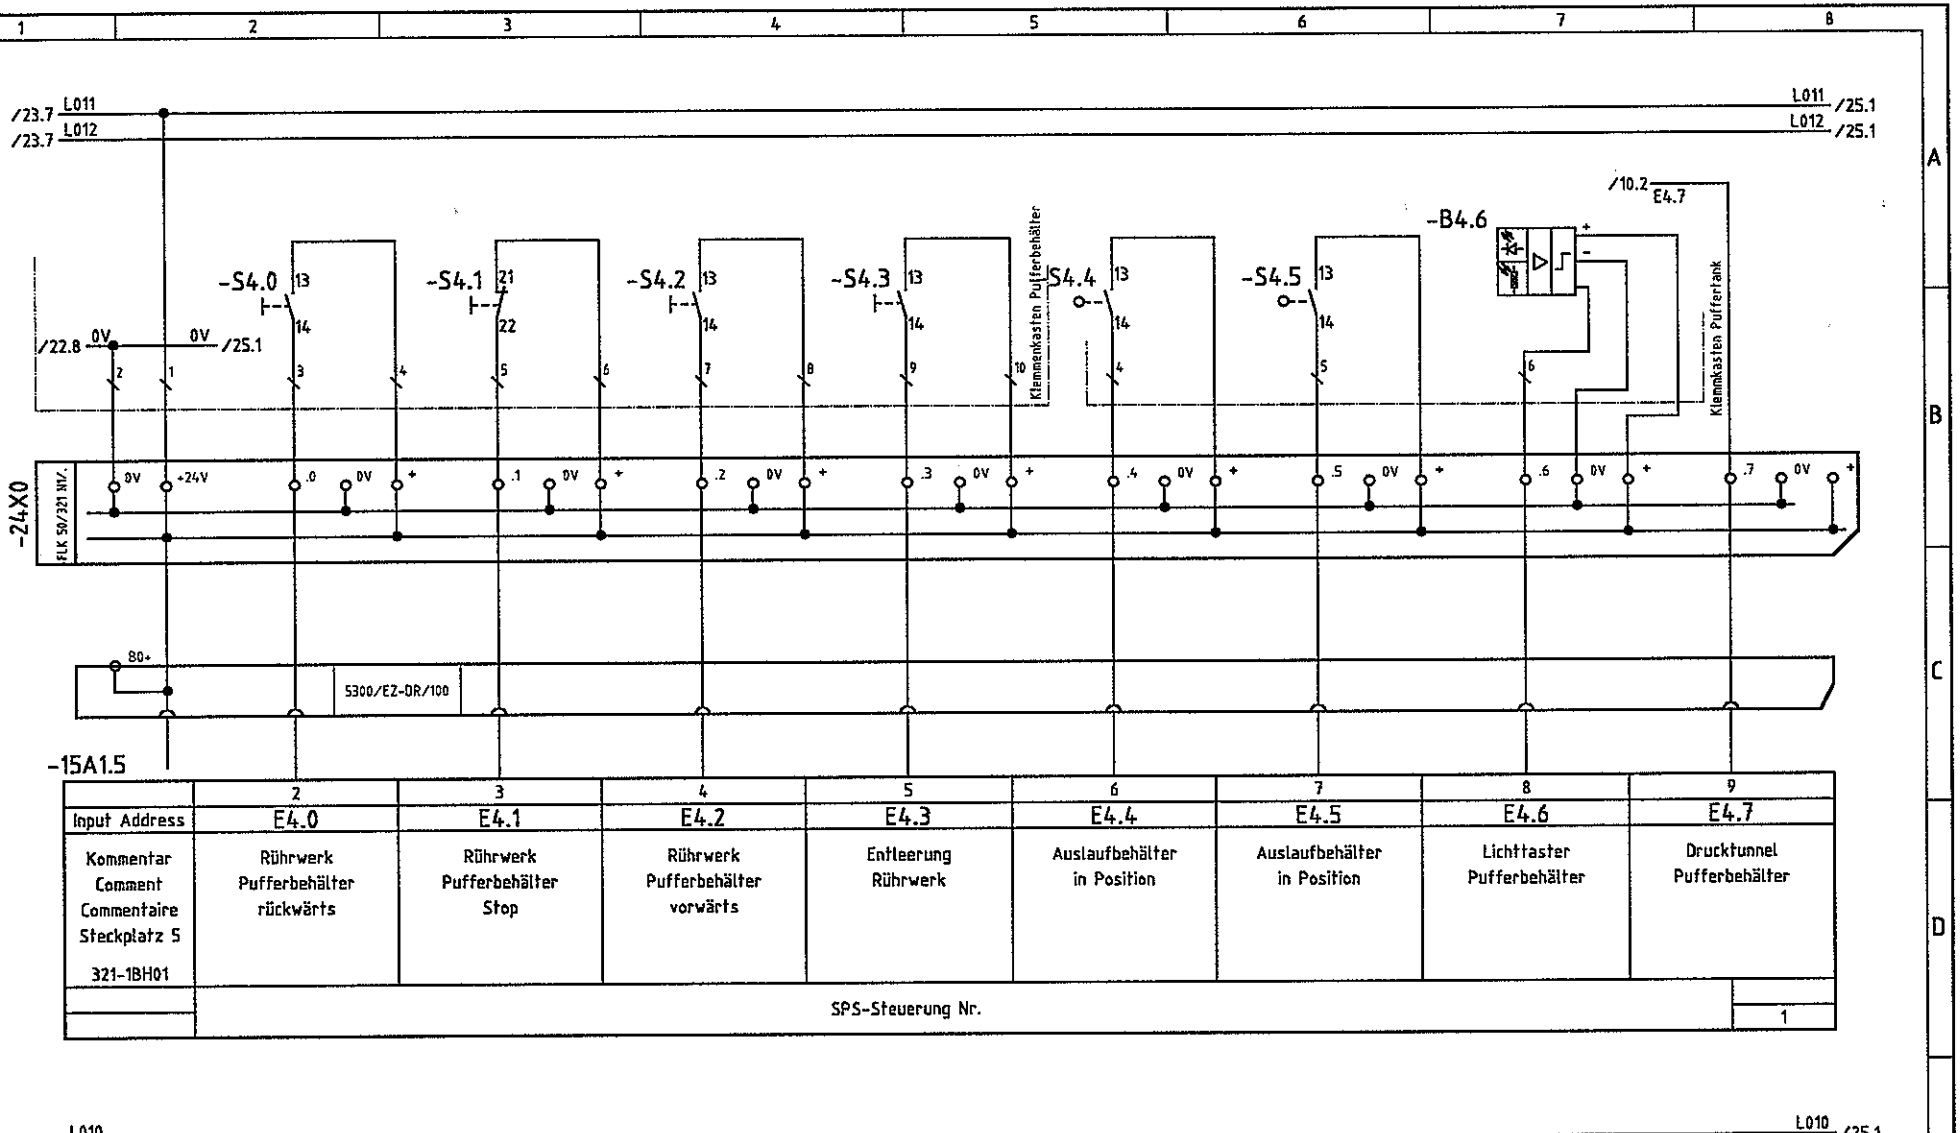

	2	3	4	5	6	7	8	9
Input Address	E4.0	E4.1	E4.2	E4.3	E4.4	E4.5	E4.6	E4.7
Kommentar Comment Commentaire Steckplatz 5 321-1BH01	Rührwerk Pufferbehälter rückwärts	Rührwerk Pufferbehälter Stop	Rührwerk Pufferbehälter vorwärts	Entleerung Rührwerk	Auslaufbehälter in Position	Auslaufbehälter in Position	Lichttaster Pufferbehälter	Drucktunnel Pufferbehälter
	SPS-Steuerung Nr.							1

c				Datum	25.01.2003		
b				Bearb.	re.		
a				Gepr.			
Änderung	Datum	Name		Norm		Ersatz für:	


A.Stephan u. Söhne GmbH
D-31789 Hameln Postfach 10 10 52
Tel. 05151/583-0 Fax 05151/583110

Stromlaufplan
Eingangskarte E4.0 - E4.7

MCH-D 180K - K 729.723

1253-02-0-0630

Blatt 24
Bl.

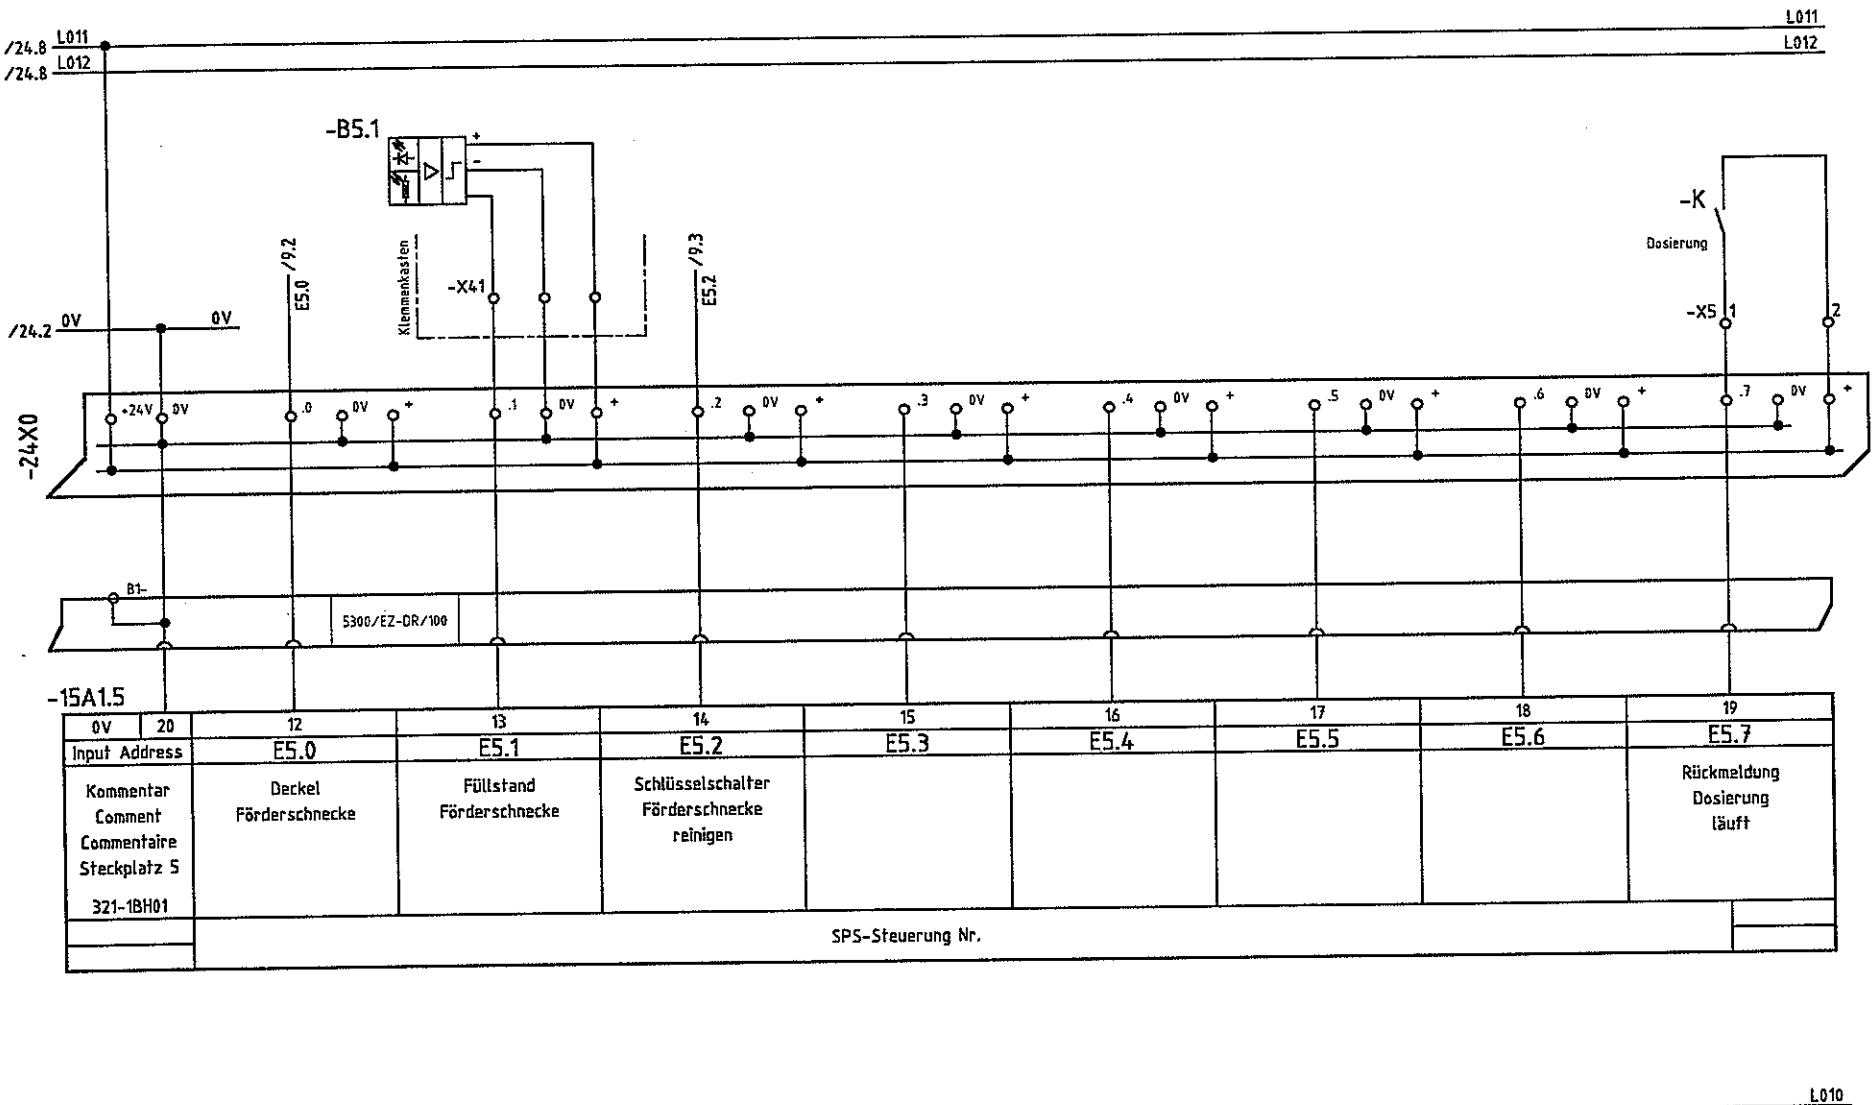

0V	20	12	13	14	15	16	17	18	19
Input Address		E5.0	E5.1	E5.2	E5.3	E5.4	E5.5	E5.6	E5.7
Kommentar Comment Commentaire Steckplatz 5 321-1BH01		Deckel Förderschnecke	Füllstand Förderschnecke	Schlüsselschalter Förderschnecke reinigen					Rückmeldung Dosierung läuft
		SPS-Steuerung Nr.							

c				Datum	25.01.2003	
b				Bearb.	re.	
a				Gepr.		
Änderung	Datum	Name		Norm		Ersatz für:

A.Stephan u. Söhne GmbH
D-31789 Hameln Postfach 10 10 52
Tel: 05151/583-0 Fax 05151/583110

Stromlaufplan
Eingangskarte E5.0 - E5.7

MCH-D 180K - K 729.723

1253-02-0-0630

Blatt 25
Bl.