
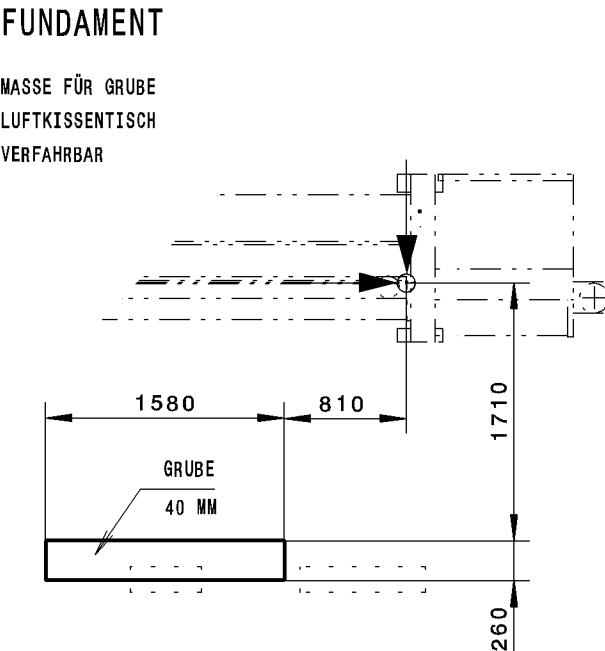


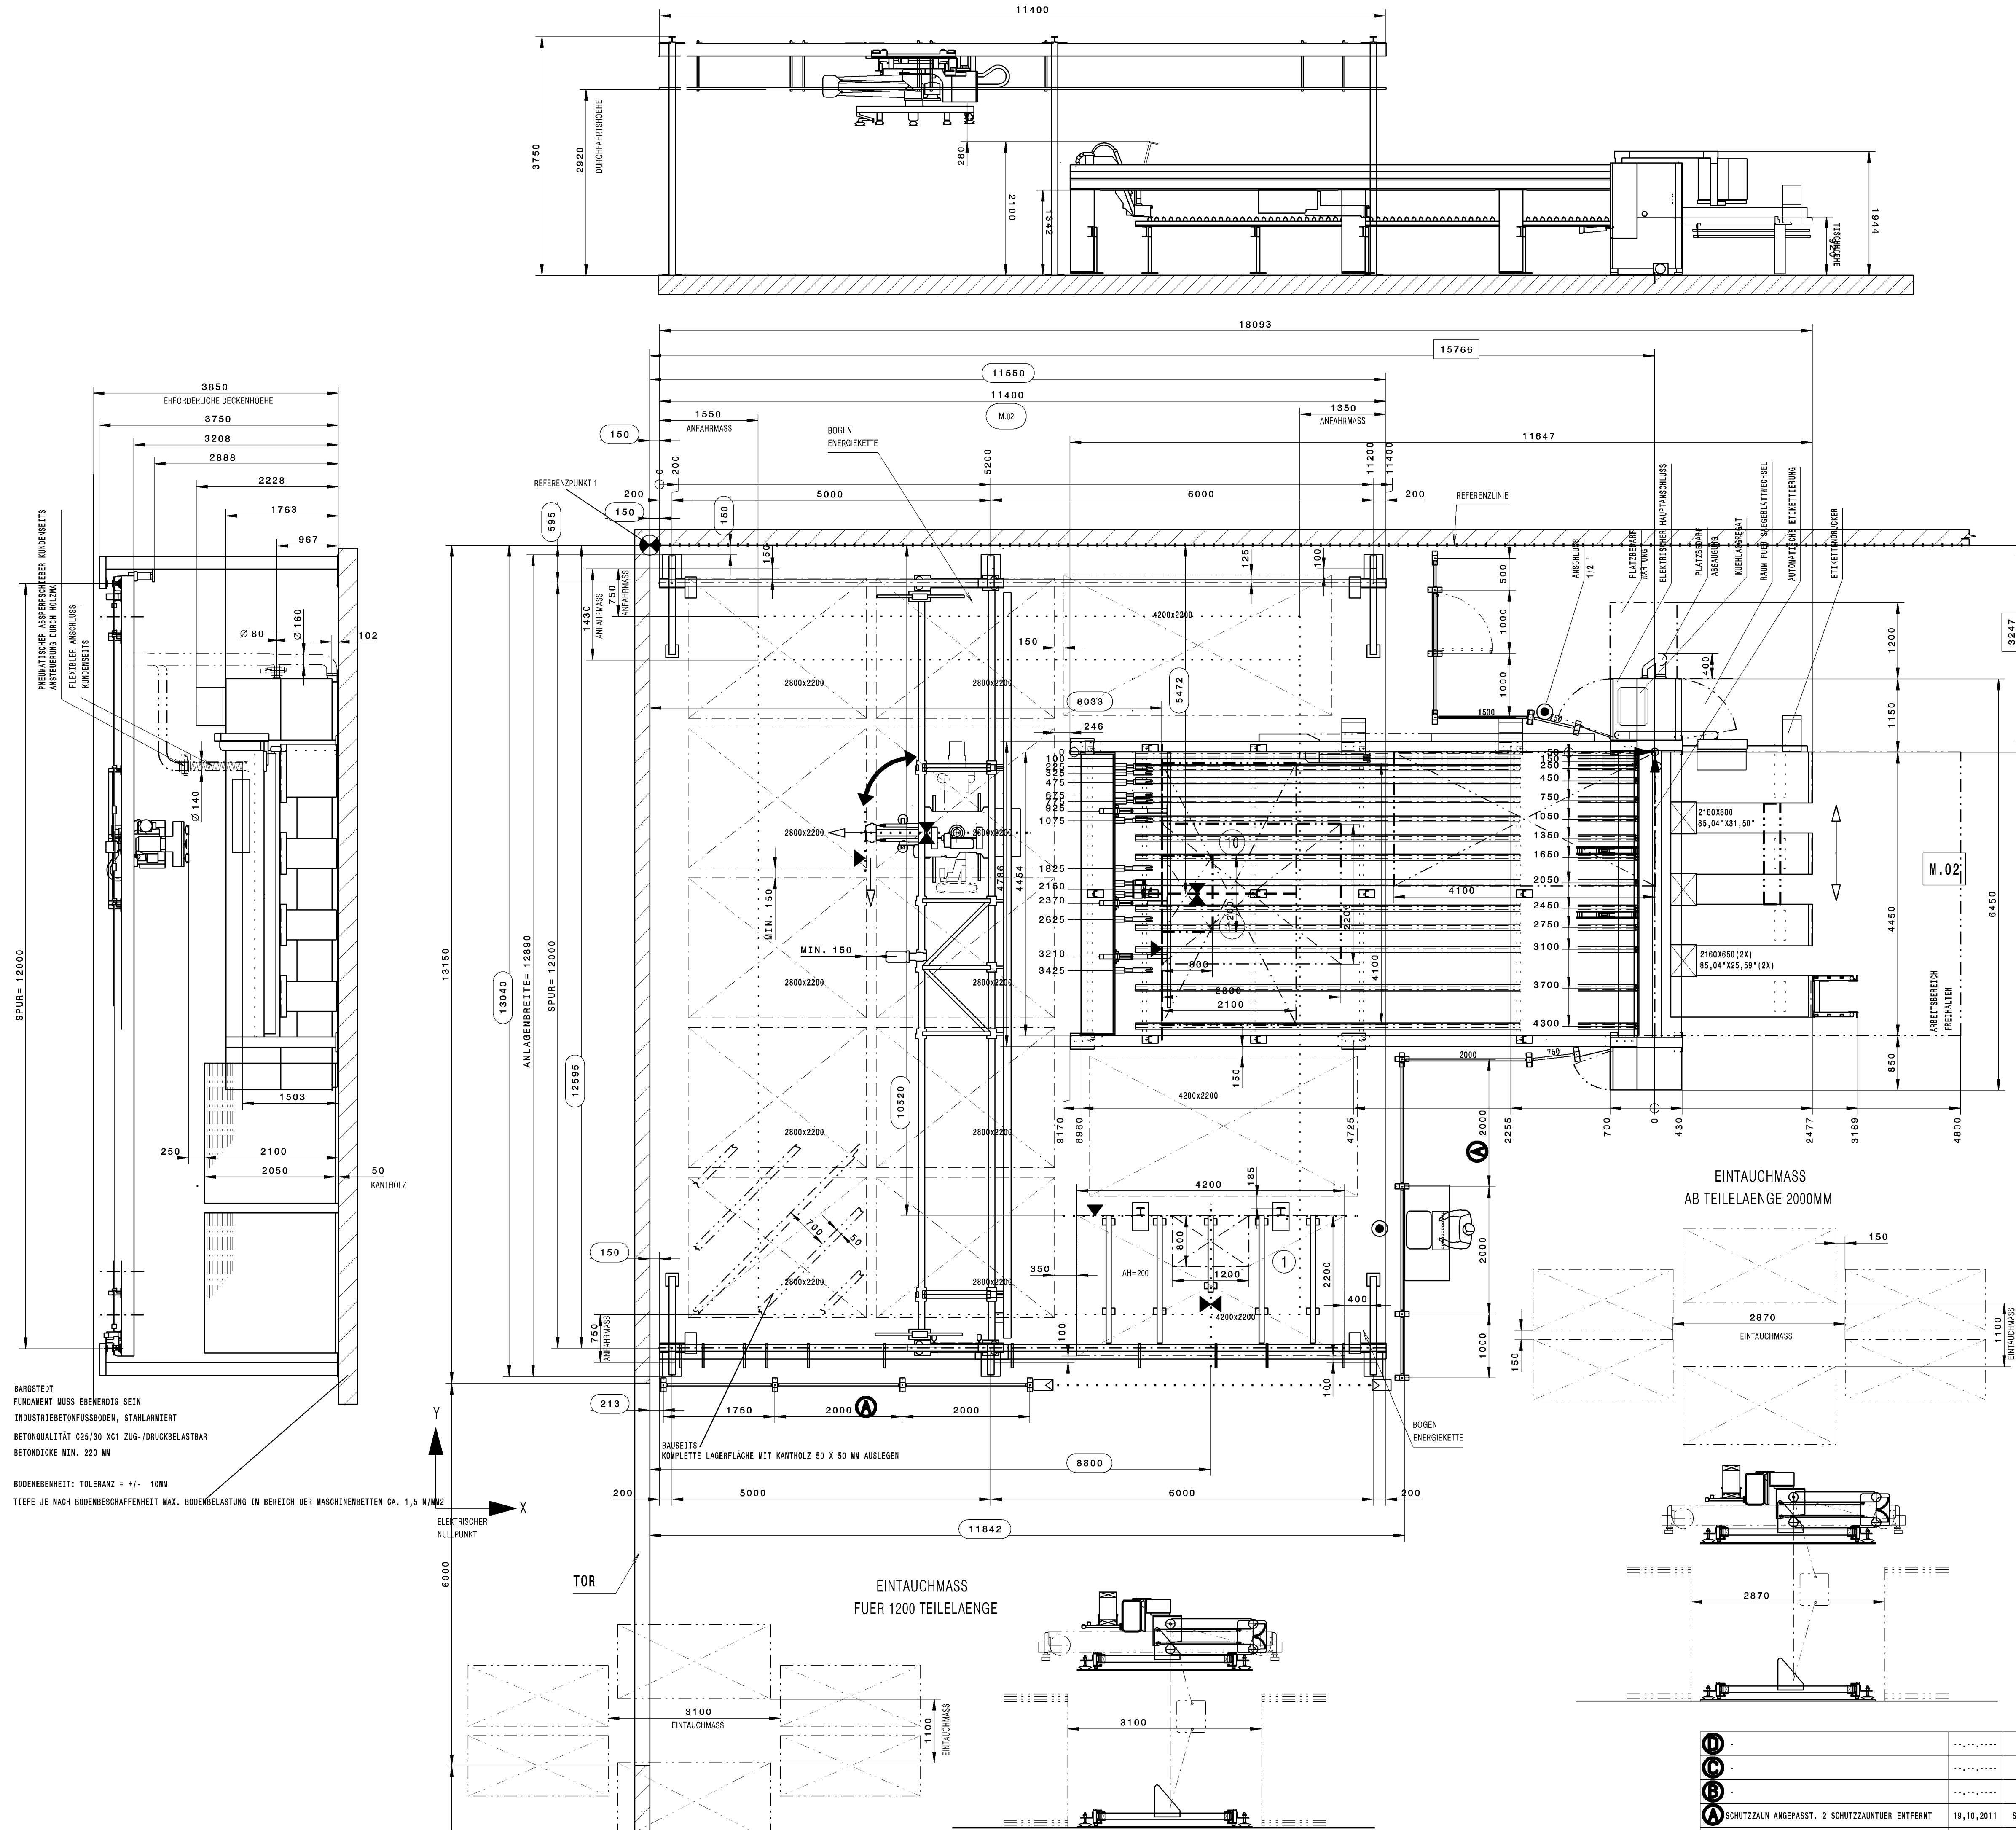

M.02 0-240-10-3388 PROFI HPP380/43/43/R HOLZMA
M.04 0-286-05-7088 TLF210/12/12 BARGSTEDT

TECHNISCHE DATEN		M.02	M.04
GESAMTABAUERGELEISTUNG	M3/H	3800	XXXX
LUFTGESCHWINDIGKEIT	M/SEK	26	XXXX
PRESSLUFTVERBRAUCH	NL/MIN	120	550
DRUCKVERLUST	PA N/M2	1200	XXXX
HAUPTSAEGEMOTOR	KW	13,5	XXXX
EL. GESAMTANSCHLUSSWERT	KW	24	7
NENNSTROM	A	43	18
EMPFOHLENE VORABSICHERUNG	A	50	25

TYP PROFILINE HPP380/43/43/R		M.02	M.04
PLATTENFORMAT MAXIMAL	MM (INCH)	4100 x 2100 (161.42" X 82.68")	
PLATTENFORMAT MINIMAL	MM (INCH)	1200 x 800 (47.24" X 31.5")	
SAEGEBLATTUEBERSTAND	MM (INCH)	95 (3.74")	
SCHNITTLAENGE	MM (INCH)	4300 (169.29")	

BELASTUNG CA: . 1.5N/MM2
BETONQUALITAET C25/30 XC1 ZUG-/DRUCKBELASTBAR
BETONDICKE MIN. 200 MM
BODENEBCENHEIT: TOLERANZ = +/- 10MM

BAUSEITIGES UNTERGEIENEN DER BEFESTIGUNGSPLETTEN
NACH ERFOLGTER MONTAGE MIT SCHRUPFFREIER
VERGUSSMASSE

DARSTELLUNG UND BEMESSUNG VON BAUSEITIGEN EINRICHTUNGEN
UND FRENDMASCHINEN OHNE GEWAHR

DIE PRODUKTIONSEINRICHTUNG IST OHNE DIE IN DIESEM PLAN EINGEZEICHNETEN UND VON
HOLZMA DELIEFERTEN SICHERHEITSABSCHRAENKUNGEN NICHT CE-KONFORM UND DARF NICHT
BETRIEBEN WERDEN.

ALS BAUSEITIGE ZUGANGSVERHINDERUNG SIND NUR FEST MIT DEM HALLENBODEN UND DER
HALLENDERE VERANKERTE UNBEWEGLICHE WAENDE ZULAESSIG.

ANSCHLUSS DER HALLEN BZW. FUNDAMENTERDE.
OHNE DIESE ERDE KANN KEINE EMV-NORM
EINGEHALTEN WERDEN.
ERDUNGSWIDERSTAND . <3 OHM
FI-SCHUTZSCHALTUNG NUR ZULAESSIG IN VERBINDUNG MIT EINEM
ALLSTROMSENSITIVEN/SELEKTIVEN FI-SCHUTZSCHALTER

REFERENZKANTE
PRESSLUFTANSCHLUSS UEBER SCHLAUCH 1/2" (INNENDURCHMESSER 12.7MM)
ZULEITUNG 62" 7 BAR
DRUCK IN DER ZULEITUNG MIN. 1
STANDARD DRUCKLUFTQUALITAET NACH ISO 8573- 1
GUETEKLASSEN
FESTE VERUNREINIGUNGEN KLASSE 3
WASSERGEHALT KLASSE 4
GESAMTOELGEHALT KLASSE 3

MASCHINENNULLPUNKT

REFERENZPUNKT
WIR BITTEN UM SOFORTIGE RUECKSENDUNG
DER GENEHMIGTEN ZEICHNUNG,
AENDERUNGEN BITTE GENAU VERMISSEN

DATUM: _____ UNTERSCHRIFT: _____
DATUM: _____ UNTERSCHRIFT KUNDE _____

BITTE ZUTREFFENDES ANKREUZEN X
VERBUNDKABEL AUF DEM BODEN BAUSEITS
IM KABELKANAL BAUSEITS
SCHALTSCHRANK - MASCHINE UEBER DECKE ,... MM HOCH BAUSEITS

KOM.: _____
MASCH.NR.: 0-617-10-3451
OHNE UNSERE GENEHMIGUNG DARF
DIESE ZEICHNUNG WEDER VERVIEL-
FALTIGT
NOCH NACHGEZEICHNET
NOCH DRITTEN ODER KONKURRENZ-
FIRMEN ZUGAENGLICH GEMACHT WERDEN

										M		WERKSTOFF Altmann/Huber				Plattenaufteil- technik GmbH	
										1:50		ROHMASS					
												MAT. - NR.					
												BENENNUNG				ZEICHNUNGS-Nr.	
												GRUNDRISSPLAN				5-230-65-2591	
												R HPP380/43/43/R+TLF210 KOM.					
SCHUTZZAUN ANGEFASST, 2 SCHUTZZAUNTEUR ENTFERNT				19.10.2011		SAJ		BEARB.: 19.10.2011		Subarew, N							
								GEAEN.: 19.10.2011		Manne H.							
INFO				DATUM		NAME		Copyright reserved		CATIA A1		GEWICHT (kg)		BL.		BL-Z.	