


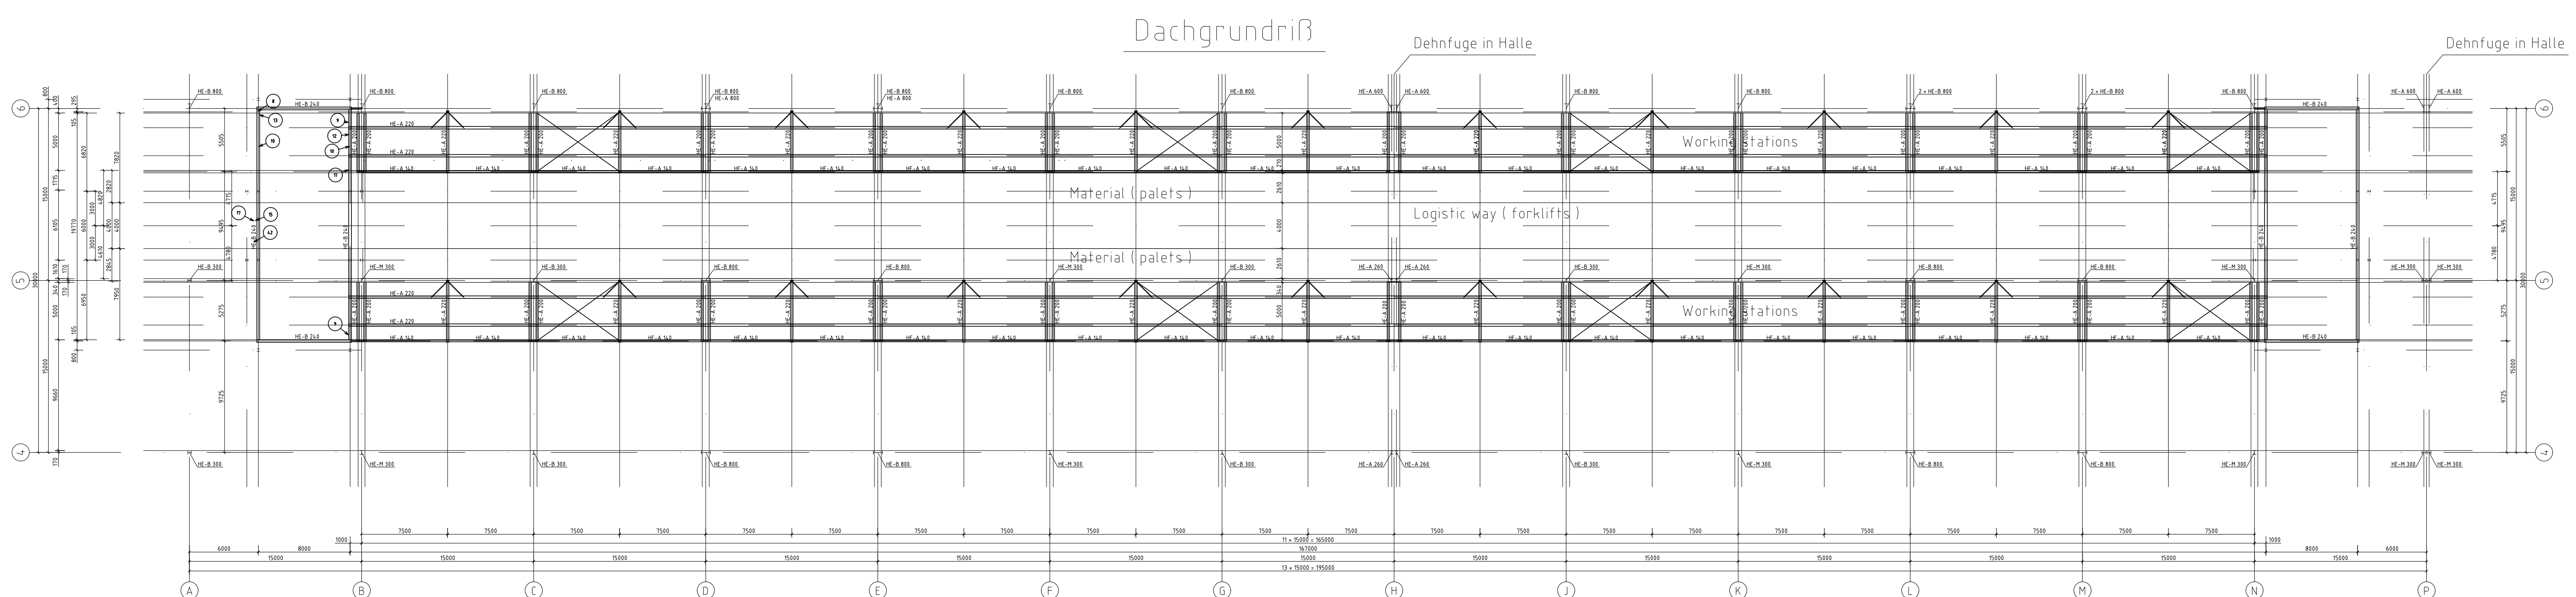


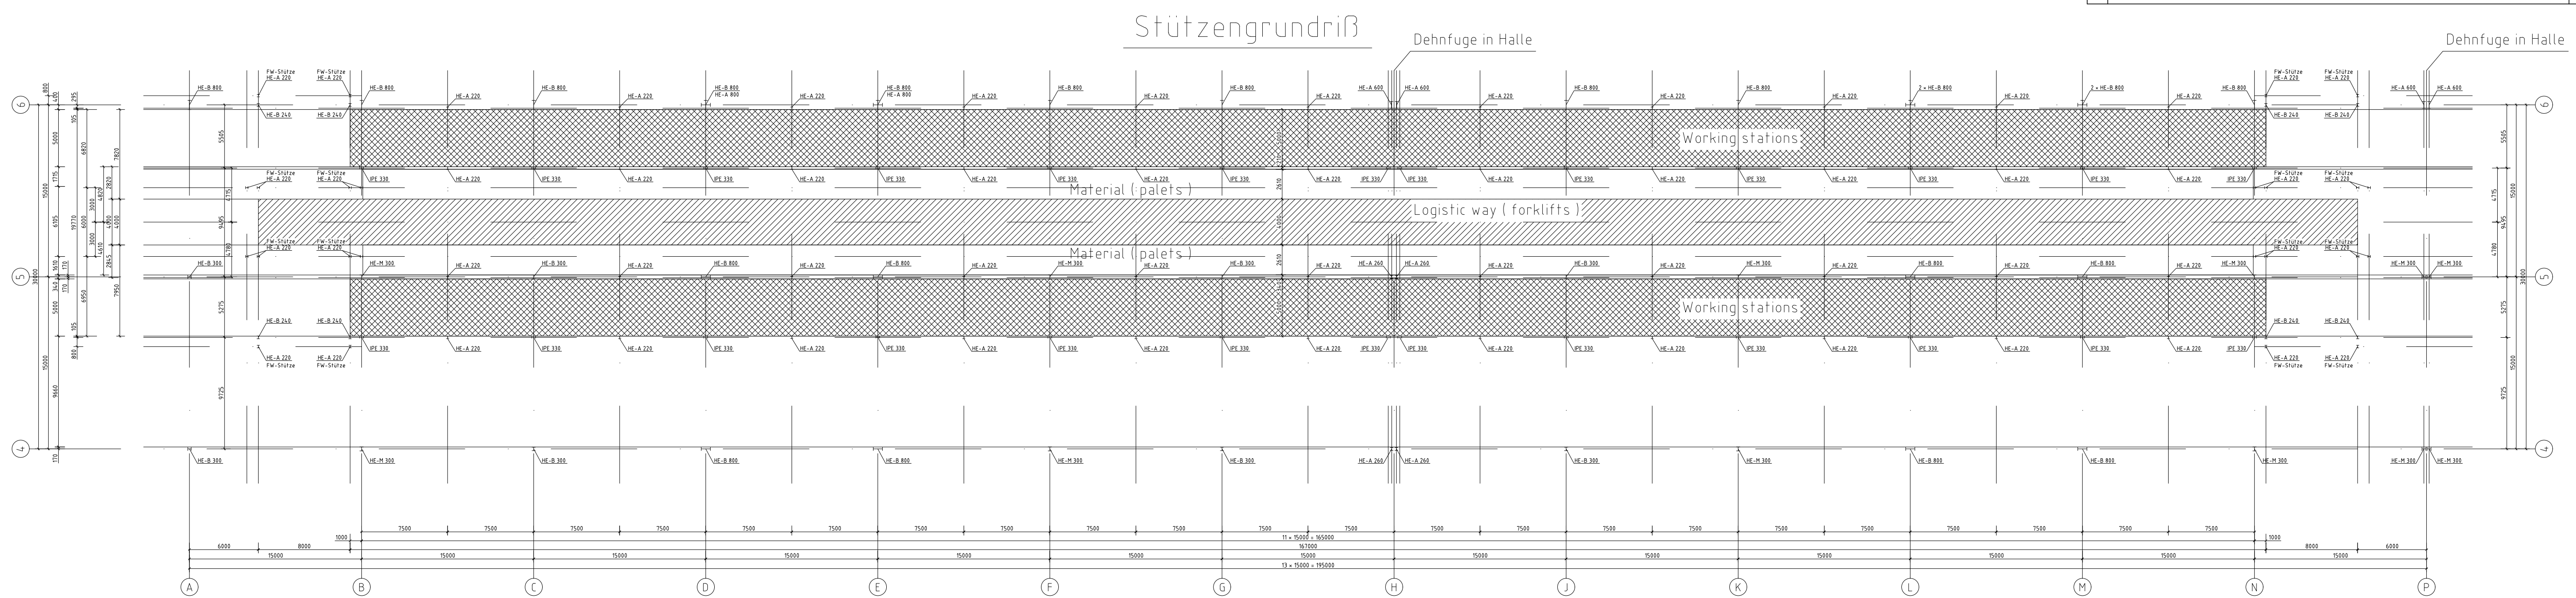


Regelschnitt mit Bestandsstützen

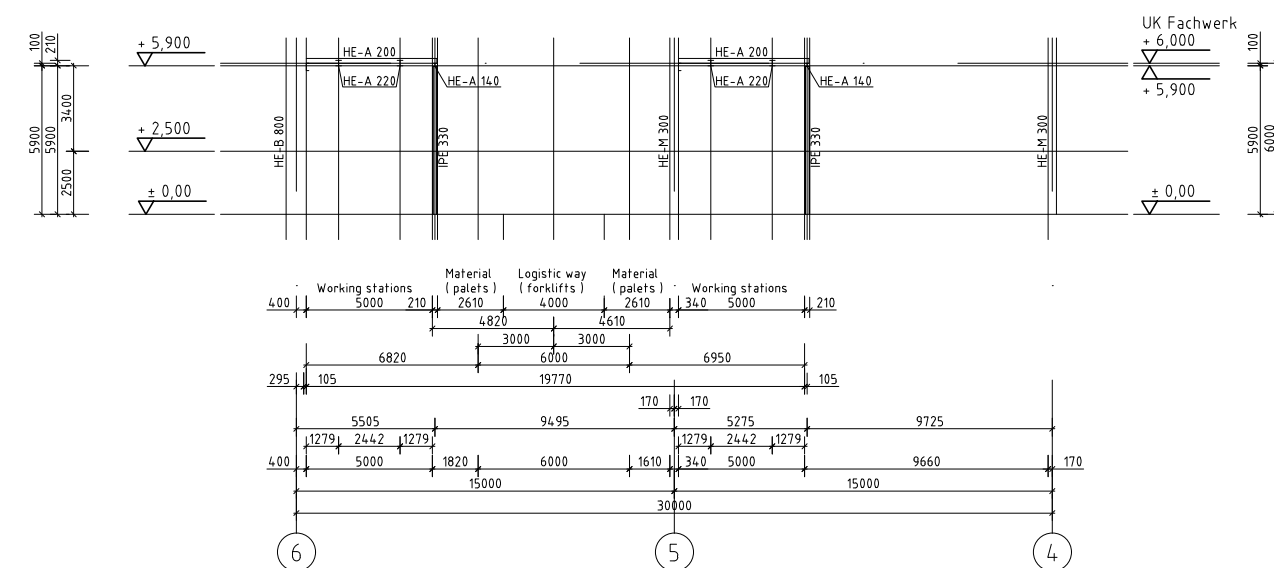

Regelschnitt ohne Bestandsstützen

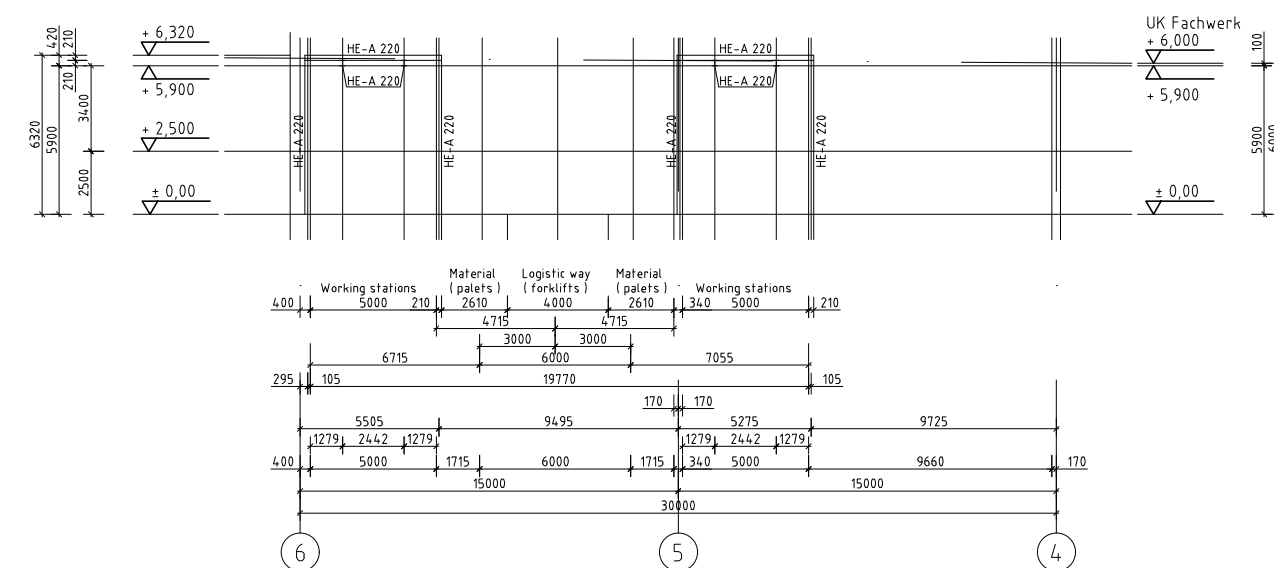


Regel - Längsschnitt - Übergabe

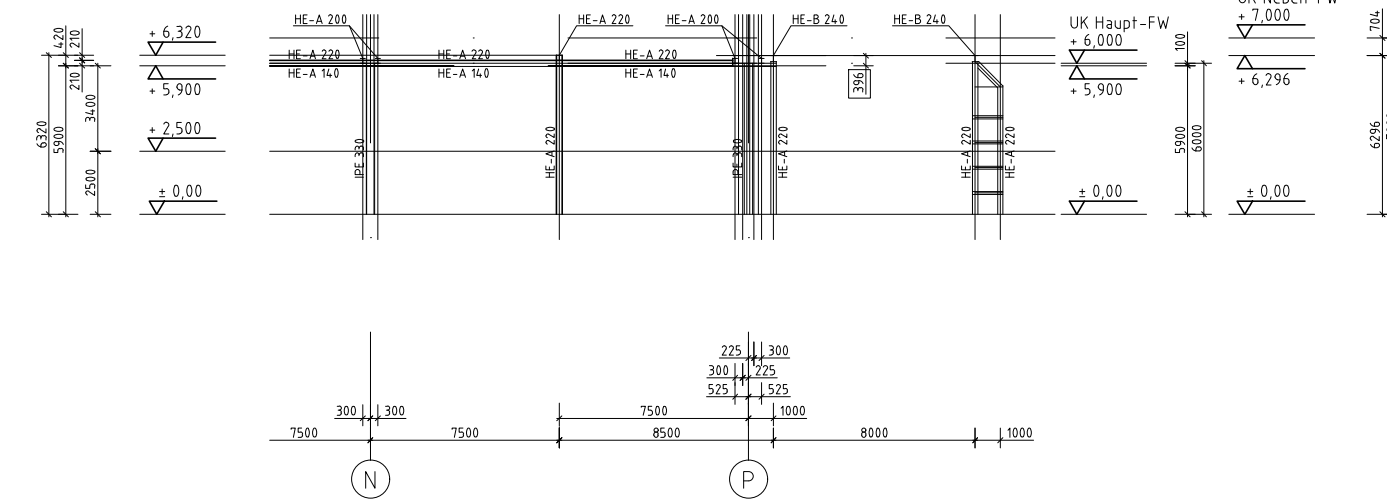


Ansicht von Reihe A in Richtung B

Ansicht von Reihe P in Richtung N im Spiegelbild

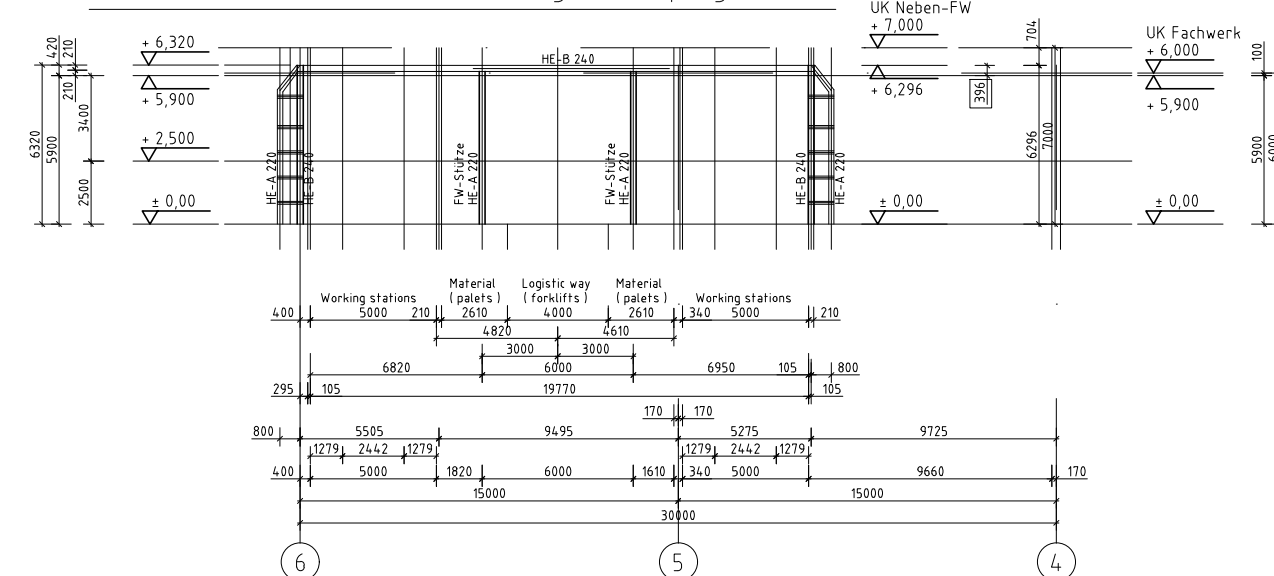

Regel - Längsschnitt - Übergabe Achse 6

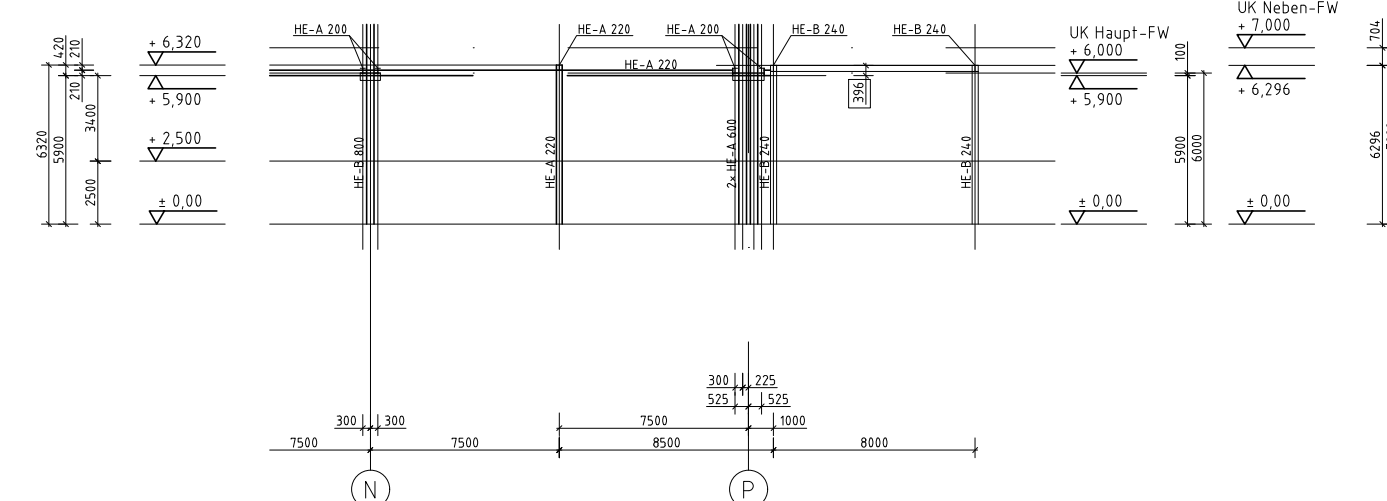

TOLERANCES according to ISO		Constr.	Drawn	Appr.	Project No	2064	Revision	F	Scale	1:300	Replaced	Replaced by
Valid for non specified tolerance	ISO 2768 M for Machining SMS 723-A for Welded				2064 STS Duren STEEL				Register No	Date		
Surface finish R _a	Sharpe edge broken unless otherwise stated						Draw No					