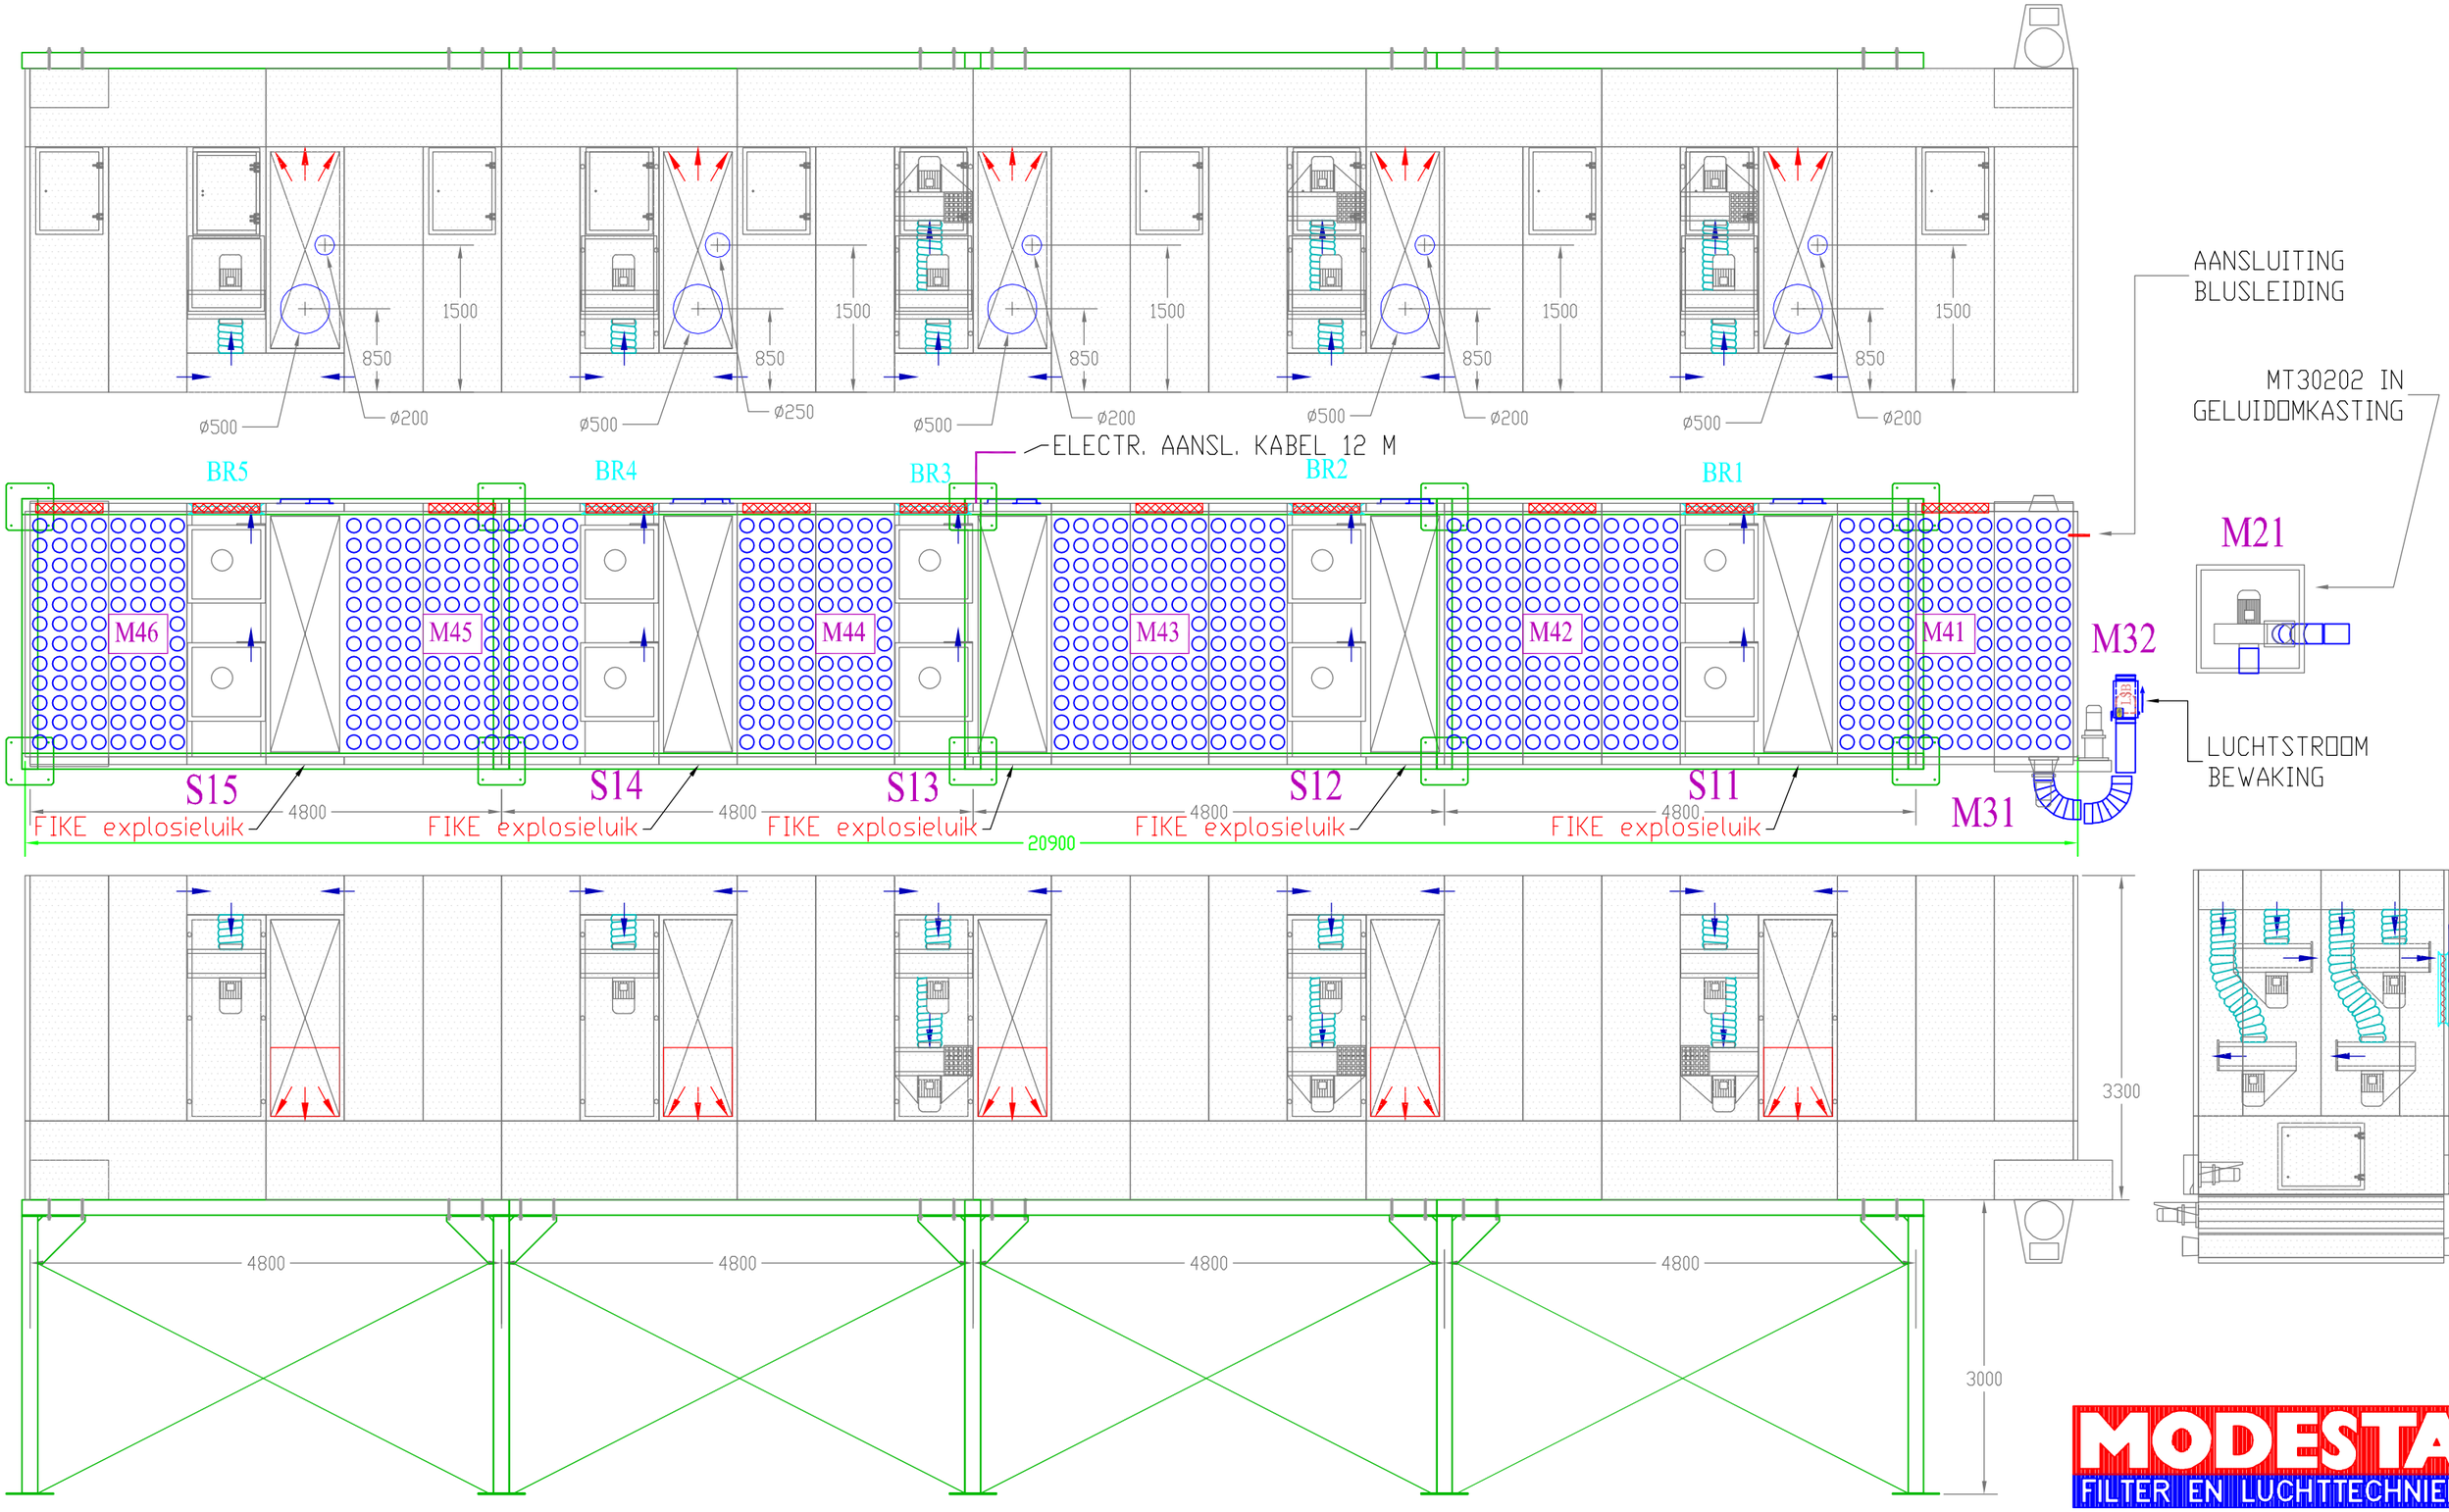

item	Ventilatoren	Verm.	item	omschrijving	Verm.	draair.	BR 1/9	brandklep beveilig.
S11	M11-1 /2/3/4/	4,0 kW	M21	MT30202	7,5 kW	RD0		Luchtretour-brandklep
S12	M12-1 /2/3/4/	4,0 kW	M22	-	-	-		Luchtretour-flens
S13	M13-1 /2/3/4/	4,0 kW	M23	-	-	-		Inspektie deurtje
S14	M14-1 /2/	4,0 kW	M31	kett. aandr.	0,55 kW			Verwijderbaar paneel
S15	M15-1 /2/	4,0 kW	M32	sluis aandr.	0,55 kW			
S16			M41/49	tril-motor	0,16 kW			schakelkast-aansluiting

FILTERMEDIA	NAALDVILT 350 gr/m2 D=150mm	NAAM	HOOGENDOORN WERKENDAM		
ISOLATIE	TEMPEX-plaat 50 mm	PROJEKT	0201810	TEK.	0201810 V5
AFDICHT KIT	SILICONEN-KIT	DATUM	11-04-01	WIJZ.	
KLEUR. NR	RAL 9007	AKKOORD VERKOOP			
BIJZONDERH.	Bekabelen voor 20 ventilatoren				

MODESTA
FILTER EN LUCHTTECHNIEK