

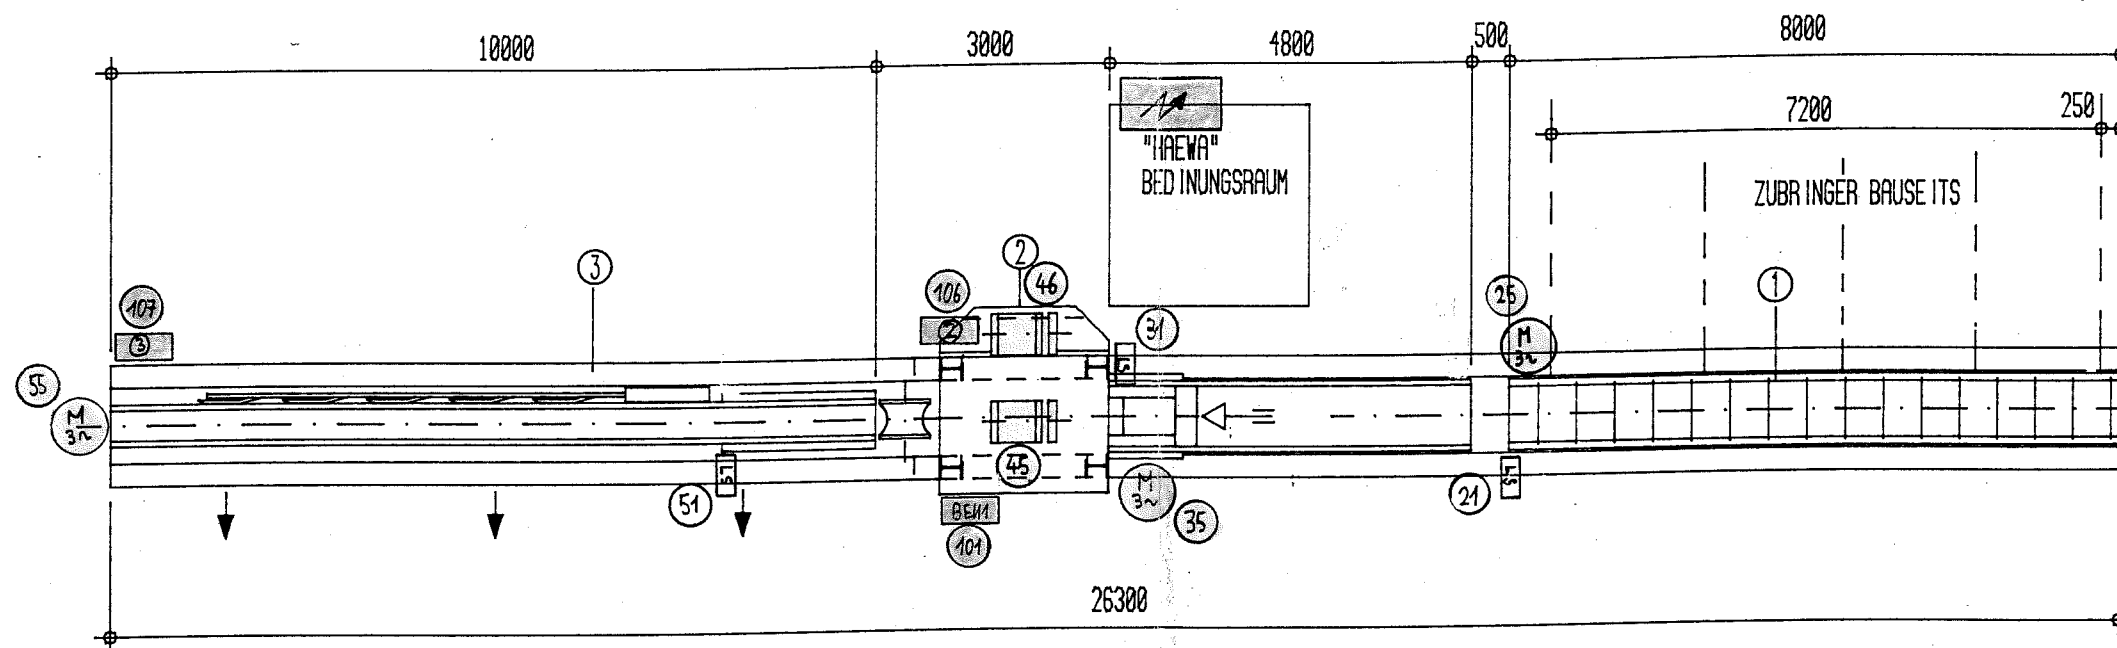


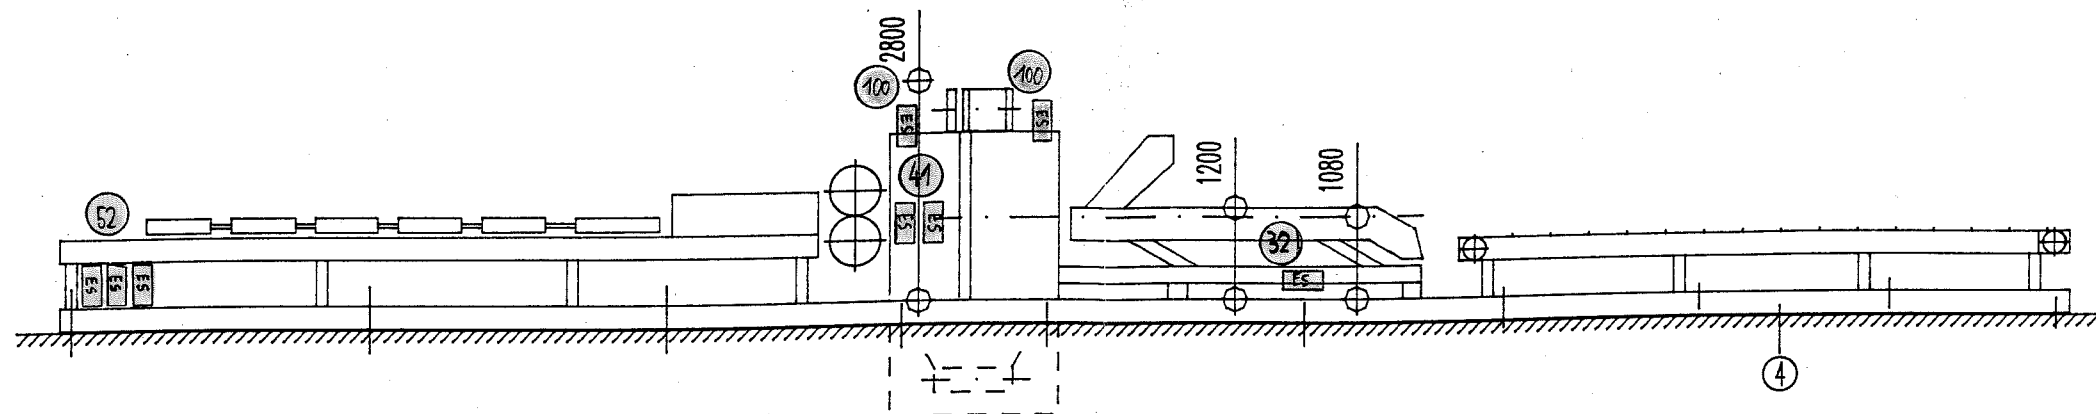

- 1 BLOCKEINZUG
- 2 ENDRINDUNGSANLAGE BG90
- 3 AUSZUG MIT AUSWERFER
- 4 UNTERBAU
- 5 ELEKTROSTEUERUNG

Ansicht A

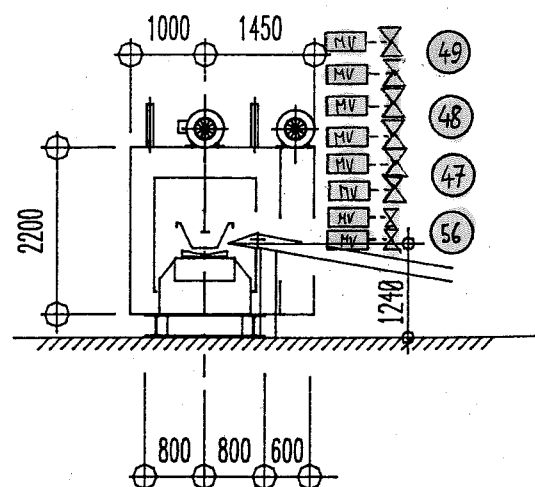

Entrindungsanlage BG90
FA. FINK

Massstab 1:100	Gezeichnet	21.07.95	GH
	Geändert		
	Gesehen		
	Geprüft		

BGIZ MASCHINEN
3550 LANGNAU

95 - 2085