

MASCHINENBENENNUNG: Delo TCR
MASCHINEN-NR.: 4 051 571
MASCHINEN TYP: ROTOMAN


Ansicht A
(Stütze vor DE, Druckeinheit, Fangvorrichtung, Kühlwerk, Aufbaustützen)
M1:2

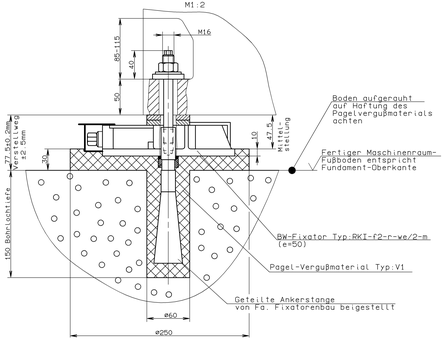


Ansicht B
(Motorplatte)
M1:2

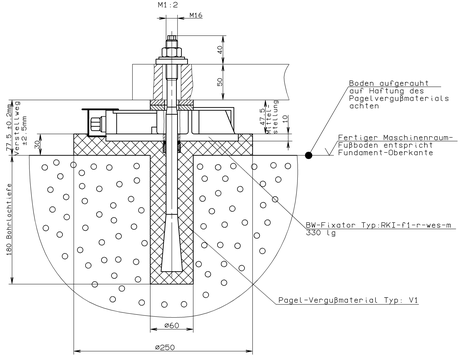


Ansicht C
(Falzapparat-Grundplatte)
M1:2

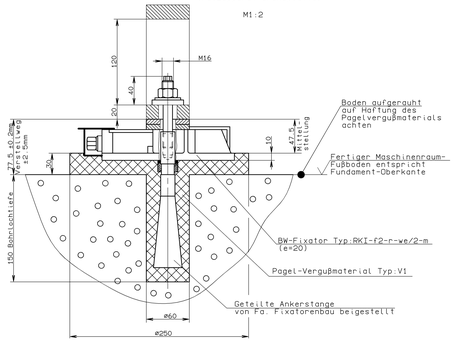

Ansicht D
(Falzapparat-Grundplatte)
M1:2

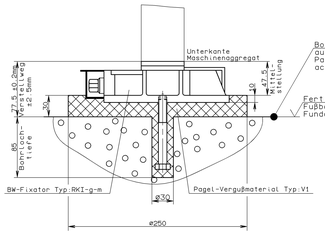

Meßplatte
Von Fixatorenbau beigestellt und eingebracht
Meßplatte (Messing)

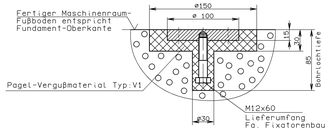

MASCHINE Delo TCR 4 051 571

Lieferteile Fixatorenbau:

Fixatoren Gesamt 50 Stück
- 36 Stück RKI-f2-r-we/2-m (e=50)
- 4 Stück RKI-f2-r-we/2-m (e=20)
- 4 Stück RKI-f1-r-wes-m (l=330)
- 6 Stück RKI-g-m

9 Meßplatten mit Verankerungsschraube

Abruf Pagel-Verguß 350 kg

Auszuführende Arbeiten von Fa. Fixatorenbau:


44 x Kernlochbohrung ø60/150-180 tief für Ankerschrauben

15 x Kernlochbohrung ø30/85 tief für Sechskantschrauben der Meßplatten/ Fixatoren

9 x Ausfräsungen ø150/30 tief für Meßplatten

Vermessen / Setzen / Nivellieren nach Maßgarantie

ACHTUNG: Angaben für MRA-Montage!
Die Lagerware kann bei einer Klima-Wechselbeanspr. von
20°C nach 65 %
33°C nach 72 %
aufgestellt werden.
Die Ankerschrauben können bei einer Klima-Wechselbeanspr. von
20°C nach 72 %
33°C nach 96 %
eingegossen werden.
Anzugsmoment der Befestigungsschrauben:
M4 2 - we5 = 100 Nm (tapeer)
M4 2 - we/2 = 100 Nm (tapeer gelocti)

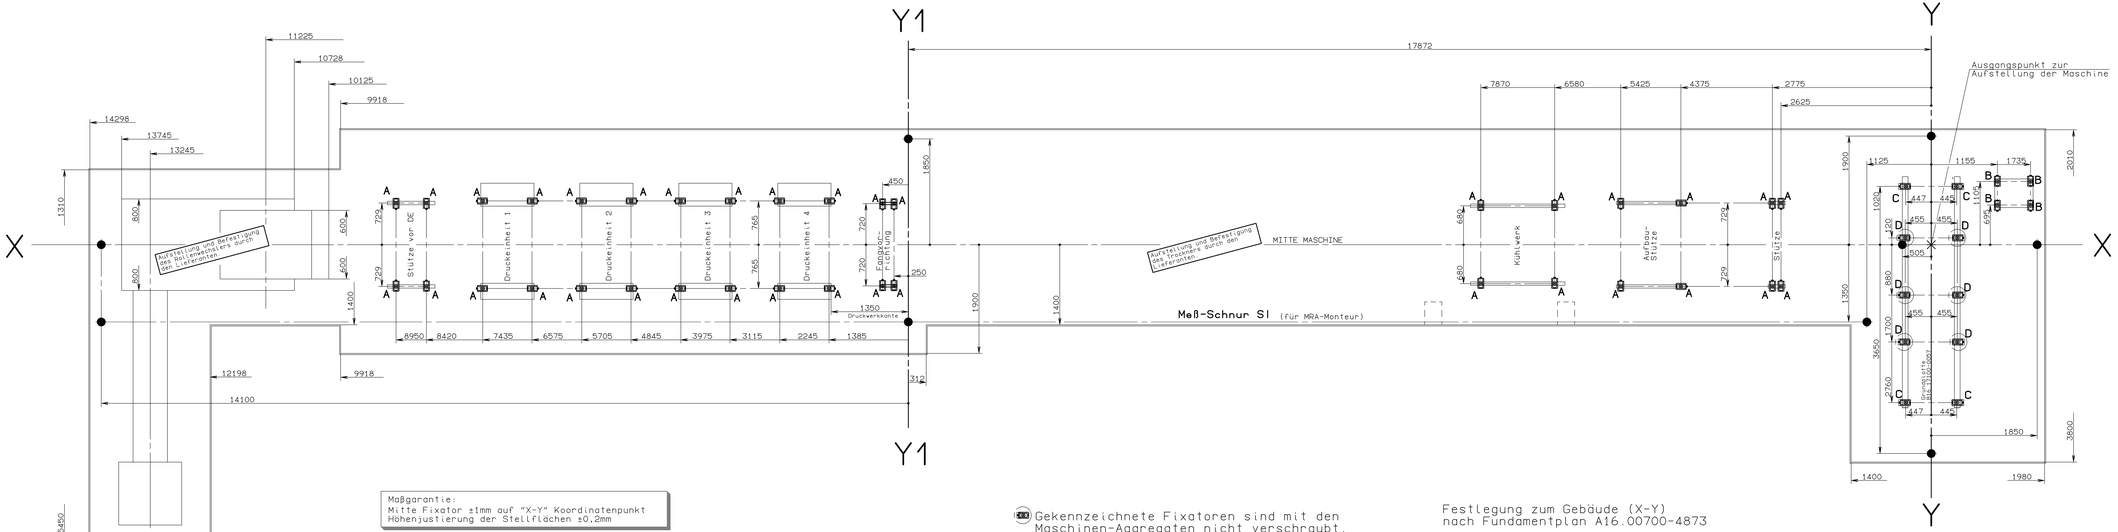

Maßgarantie:
Mitte Fixator ±1mm auf "X-Y" Koordinatenpunkt
Höhenjustierung der Stellflächen ±0,2mm

Aufstellung und Befestigung des Fixatoren durch den Kunden

Gekennzeichnete Fixatoren sind mit den Maschinen-Aggregaten nicht verschraubt.

Festlegung zum Gebäude (X-Y) nach Fundamentplan A16.00700-4873

Der Mindestabstand zwischen Unterkante Maschinenaggregat und Oberkante fertiger Maschinenraumfußboden muß an jedem Koordinatenpunkt mindestens 40mm betragen und darf keinesfalls unterschritten werden.

Vermaßung nach Koordinatensystem
Die eingetragenen Abmeßungen sind Millimetermaße

Termin zur Einbringung für Fixatorenbau KW 38 / 2001

Achtung: Aufstellung ohne Bodenbelag

Schrumpfmaß/Übergr. Bad (Fixatorenbau auf Fertigg nach MA 1990)
Werkstoff:
Nr.Vorlag.:
Bestell-Nr.:
Modell-Nr.:
Ref.Nr.:
DB
Typ ROTOMAN
2001 Datum
Name
Bez. 103.08 ZEICHNEN
Name 24.01 SEILE
Ers.f.
Ersatz für:
Ersetzt durch:
Zust. Änderungs-Nr. Datum Name
MAN ROLAND
FIXATORENPLAN
A16.00100-0973
Maßstab 1:20
Blatt 1/01
1:20

Jährlich, Nachdruck und Vervielfältigung dieser Zeichnung / dieses Schriftstückes nur mit Genehmigung von MAN Roland gestattet.
CAD-CADAM