

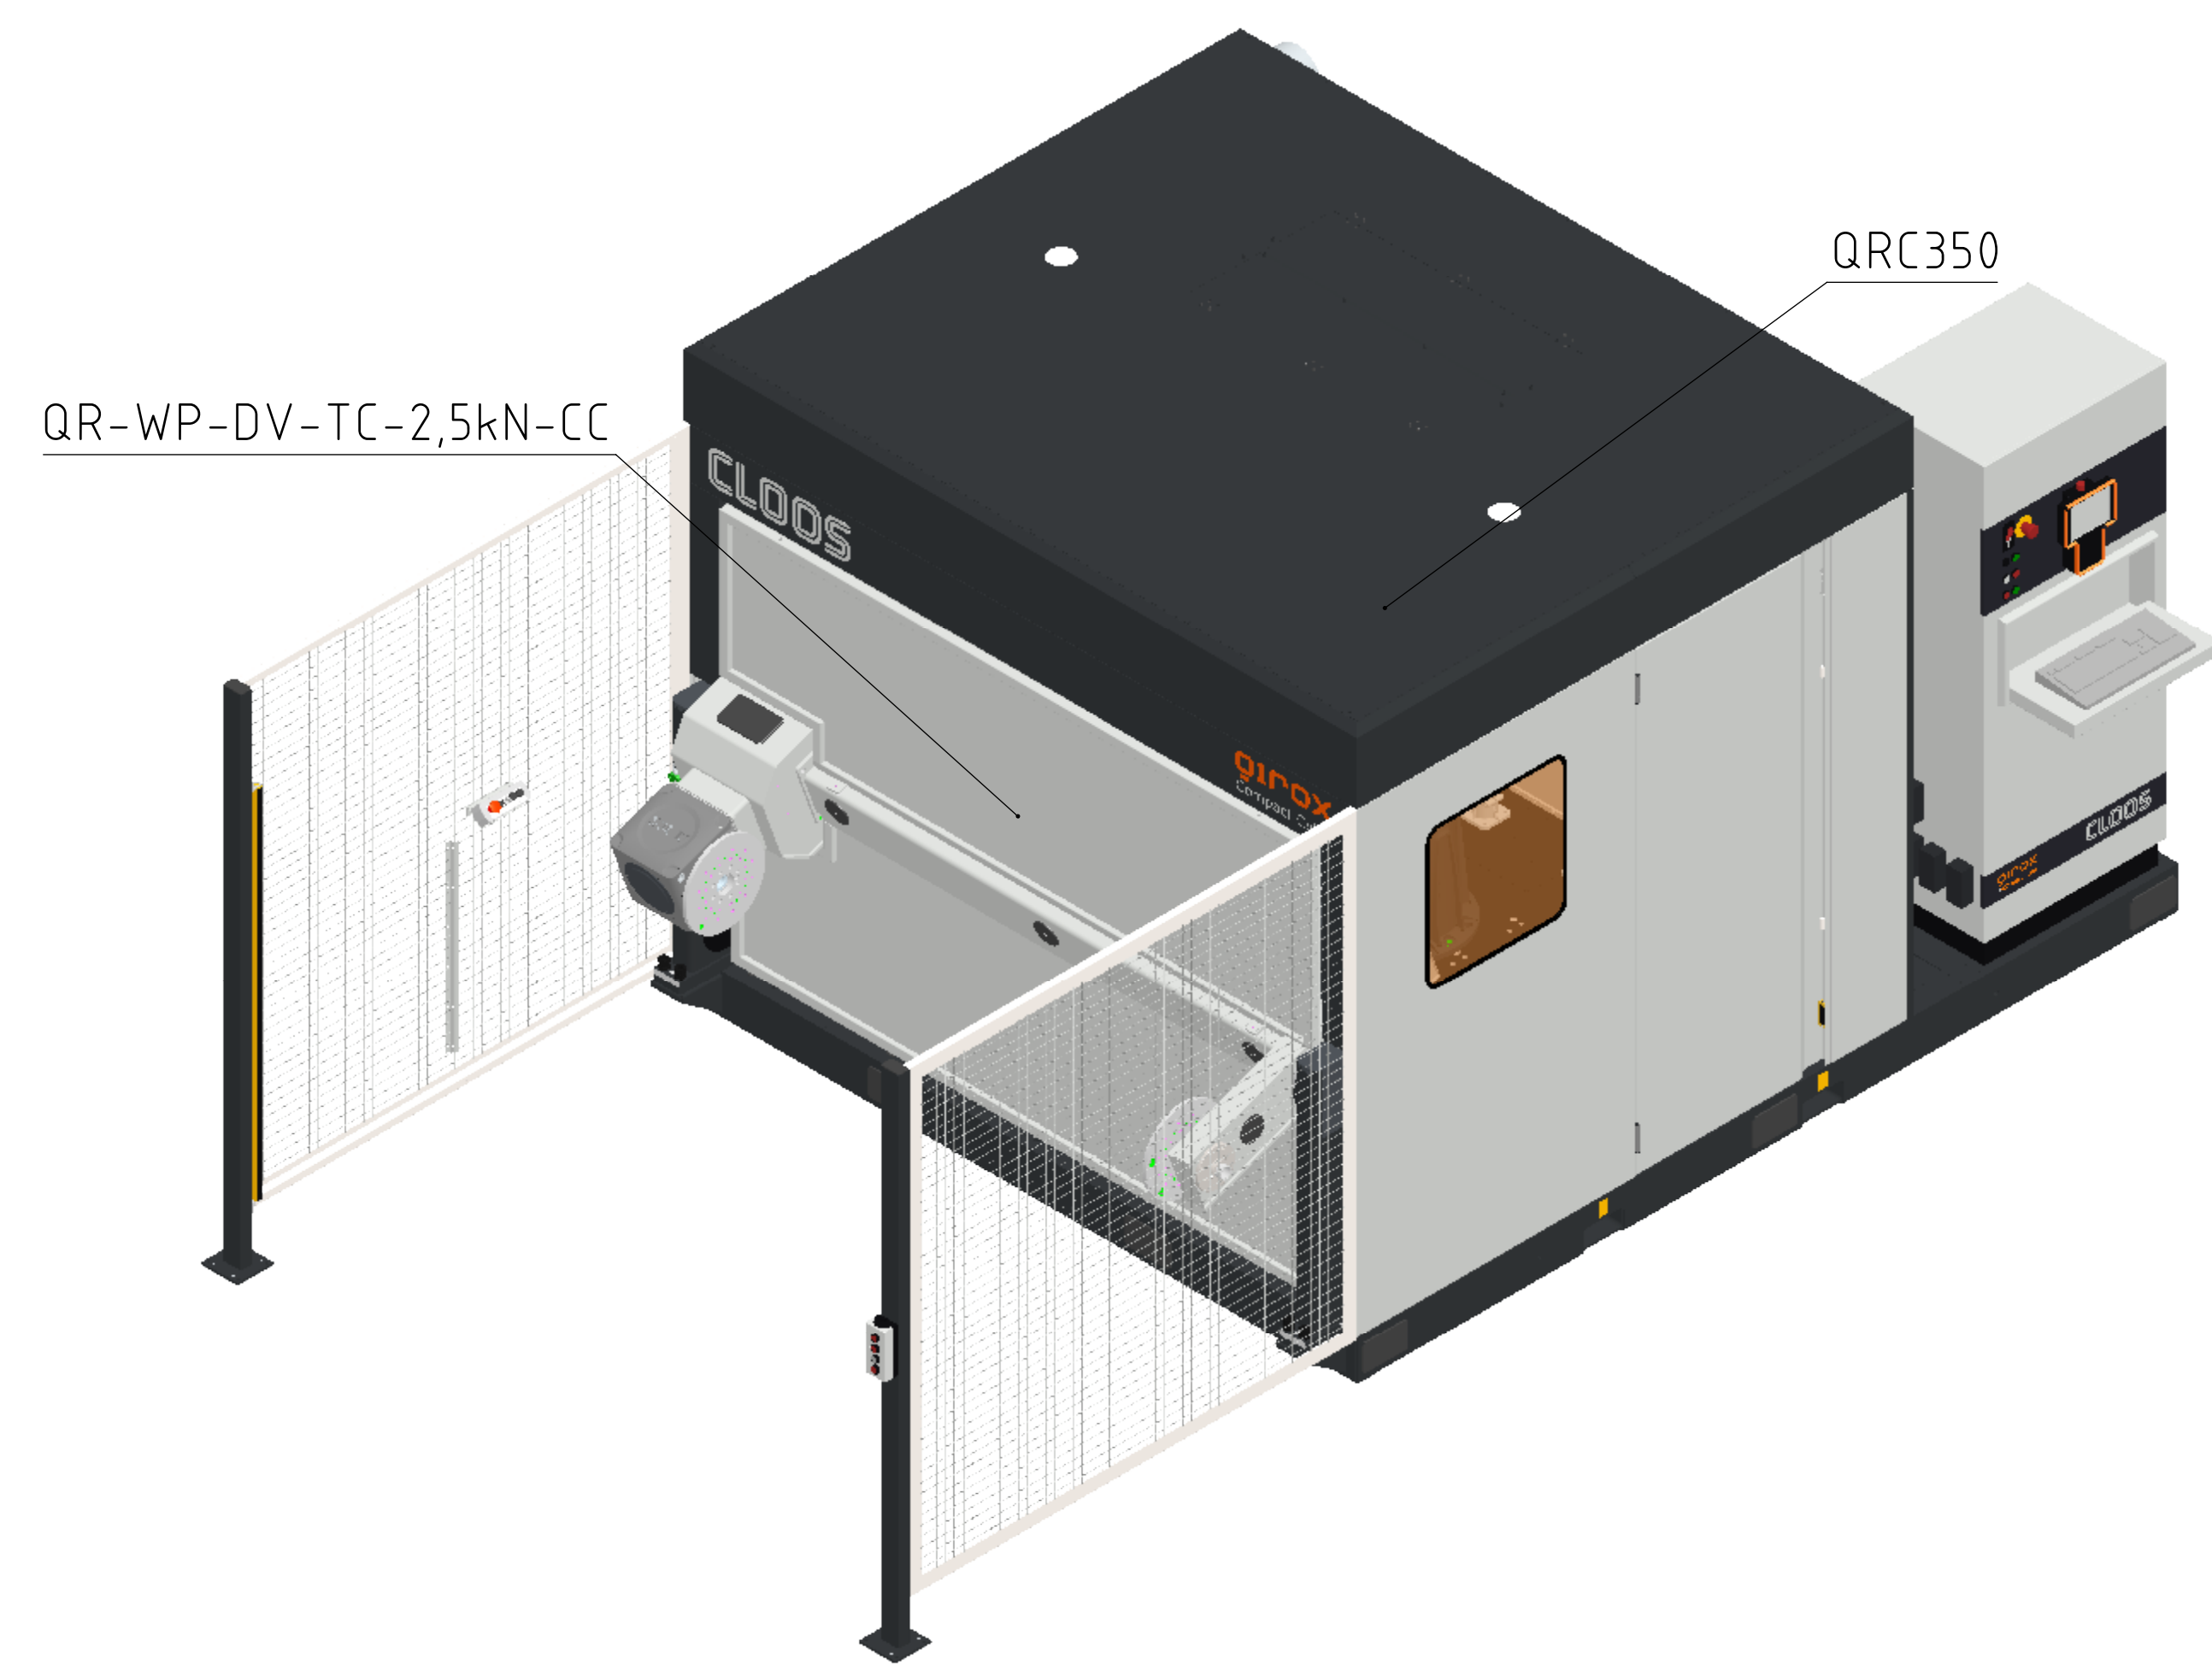
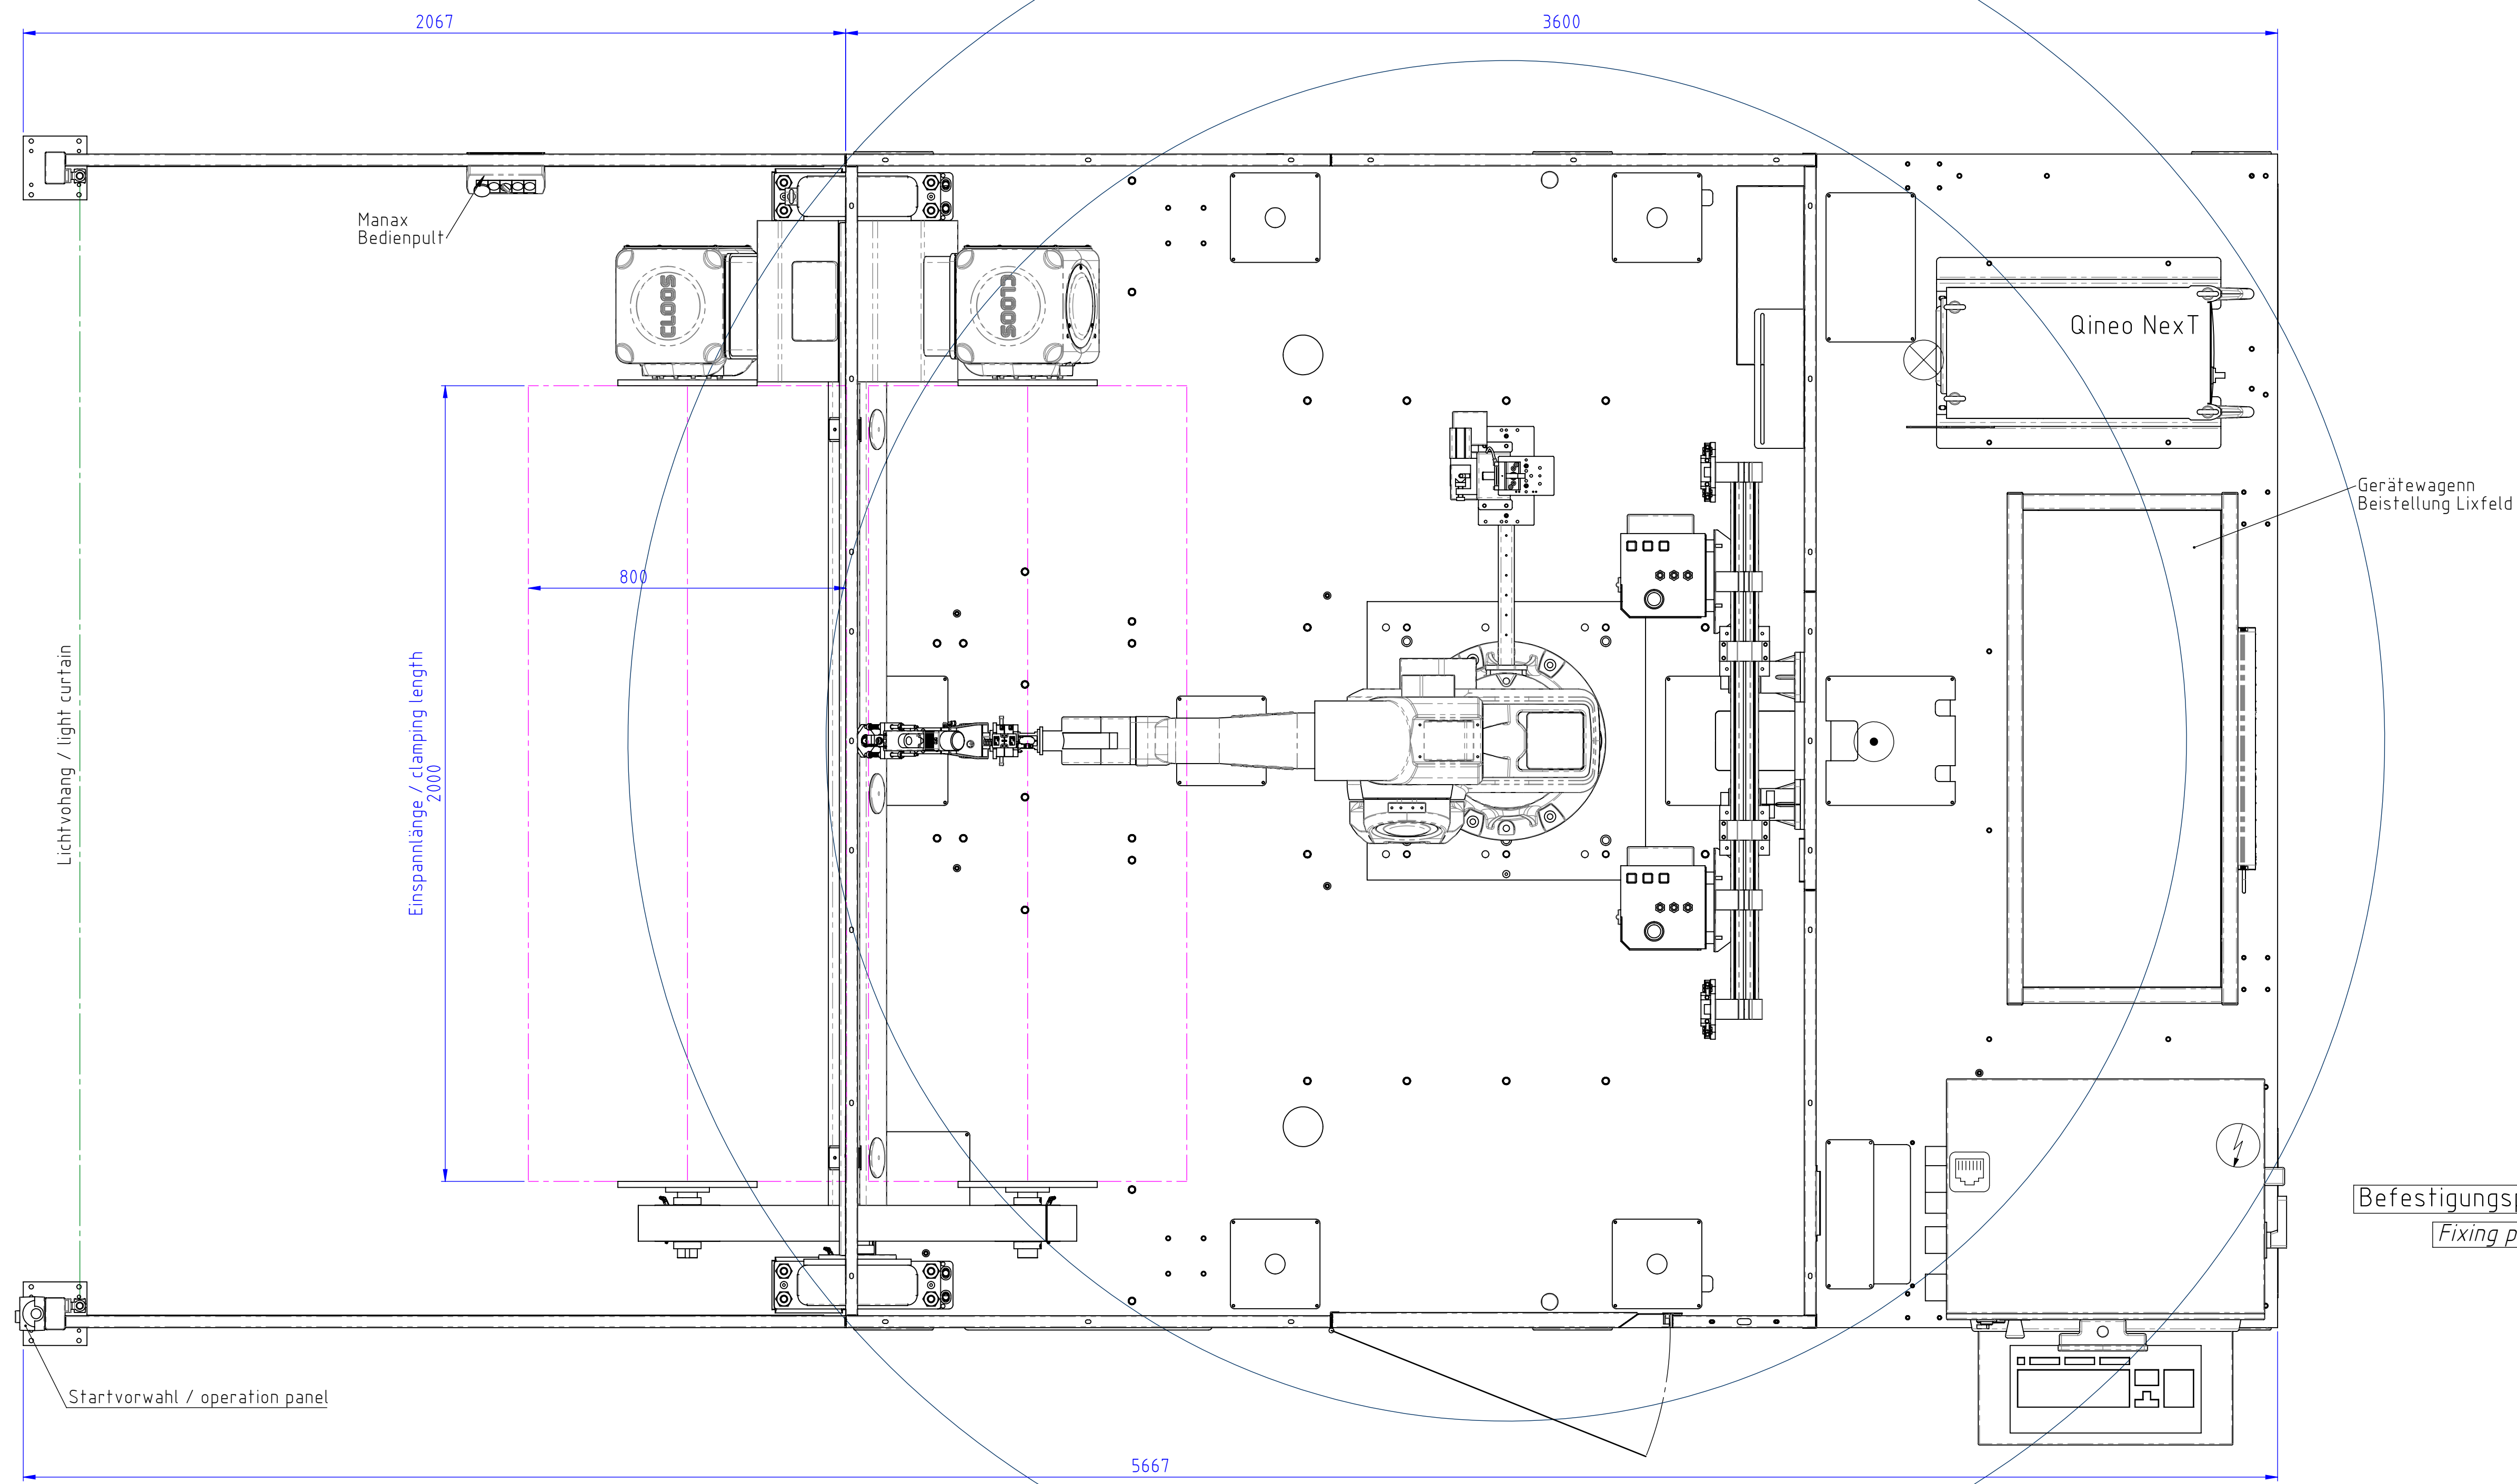
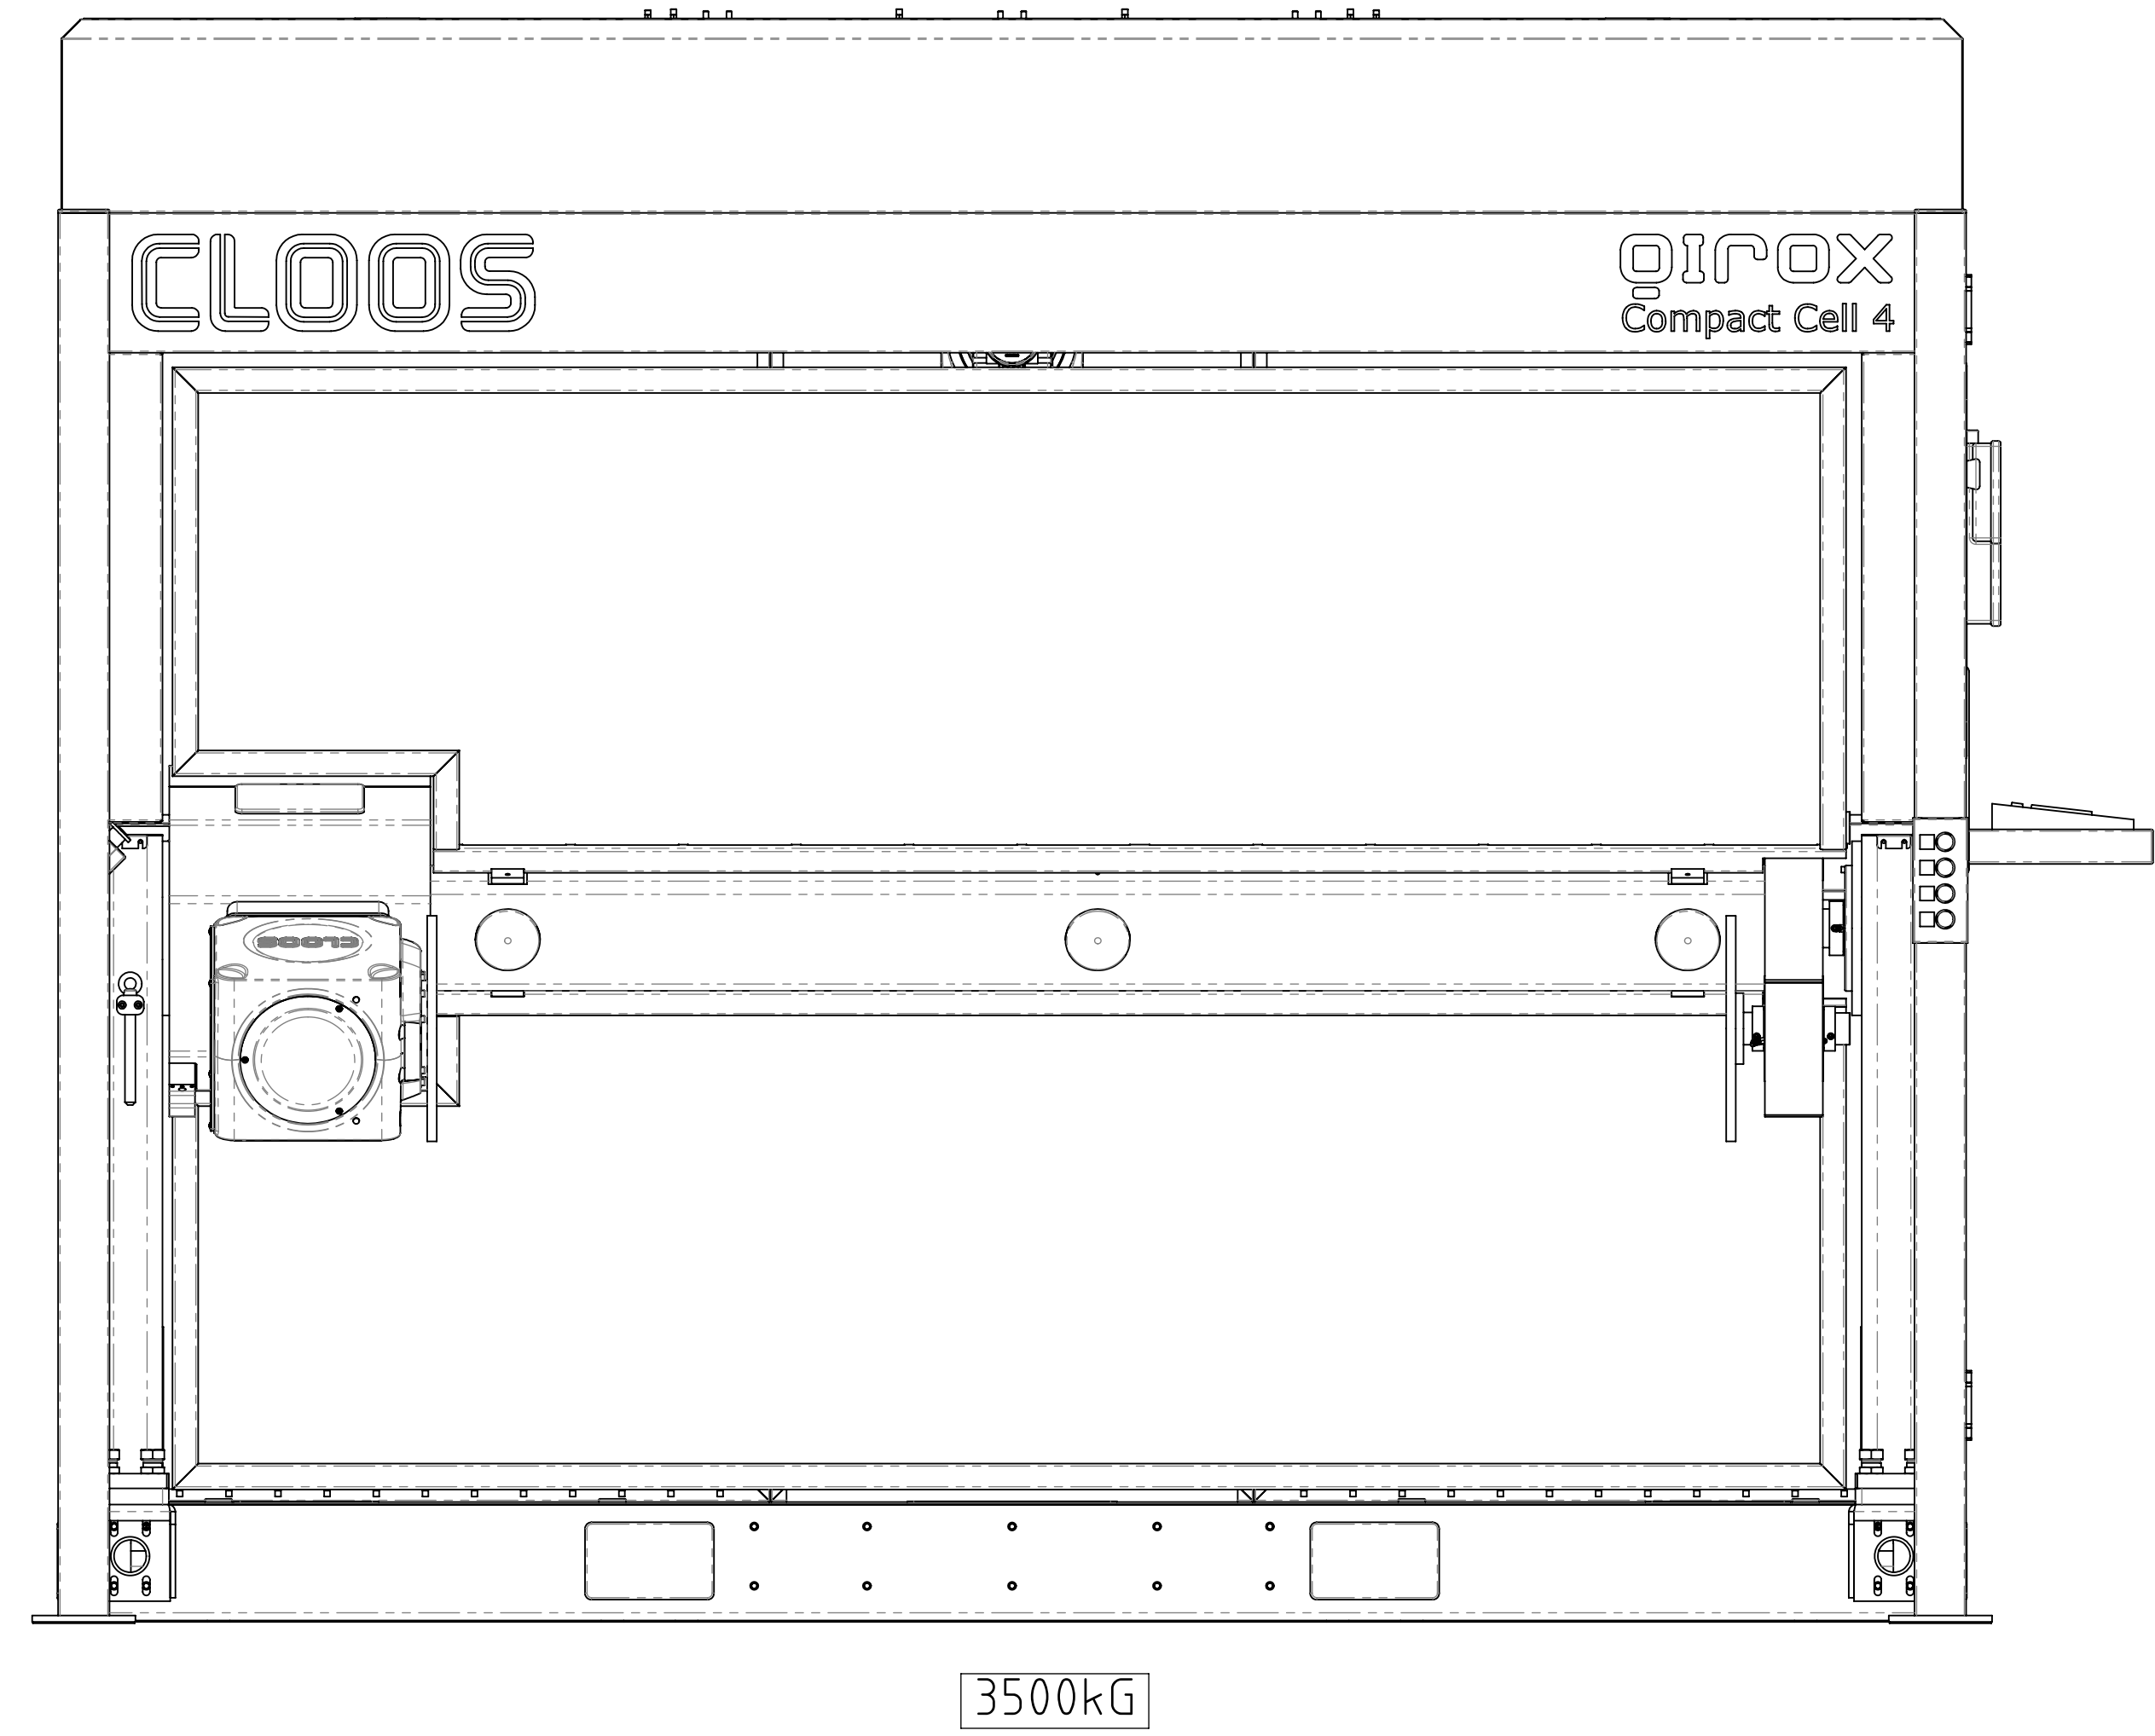


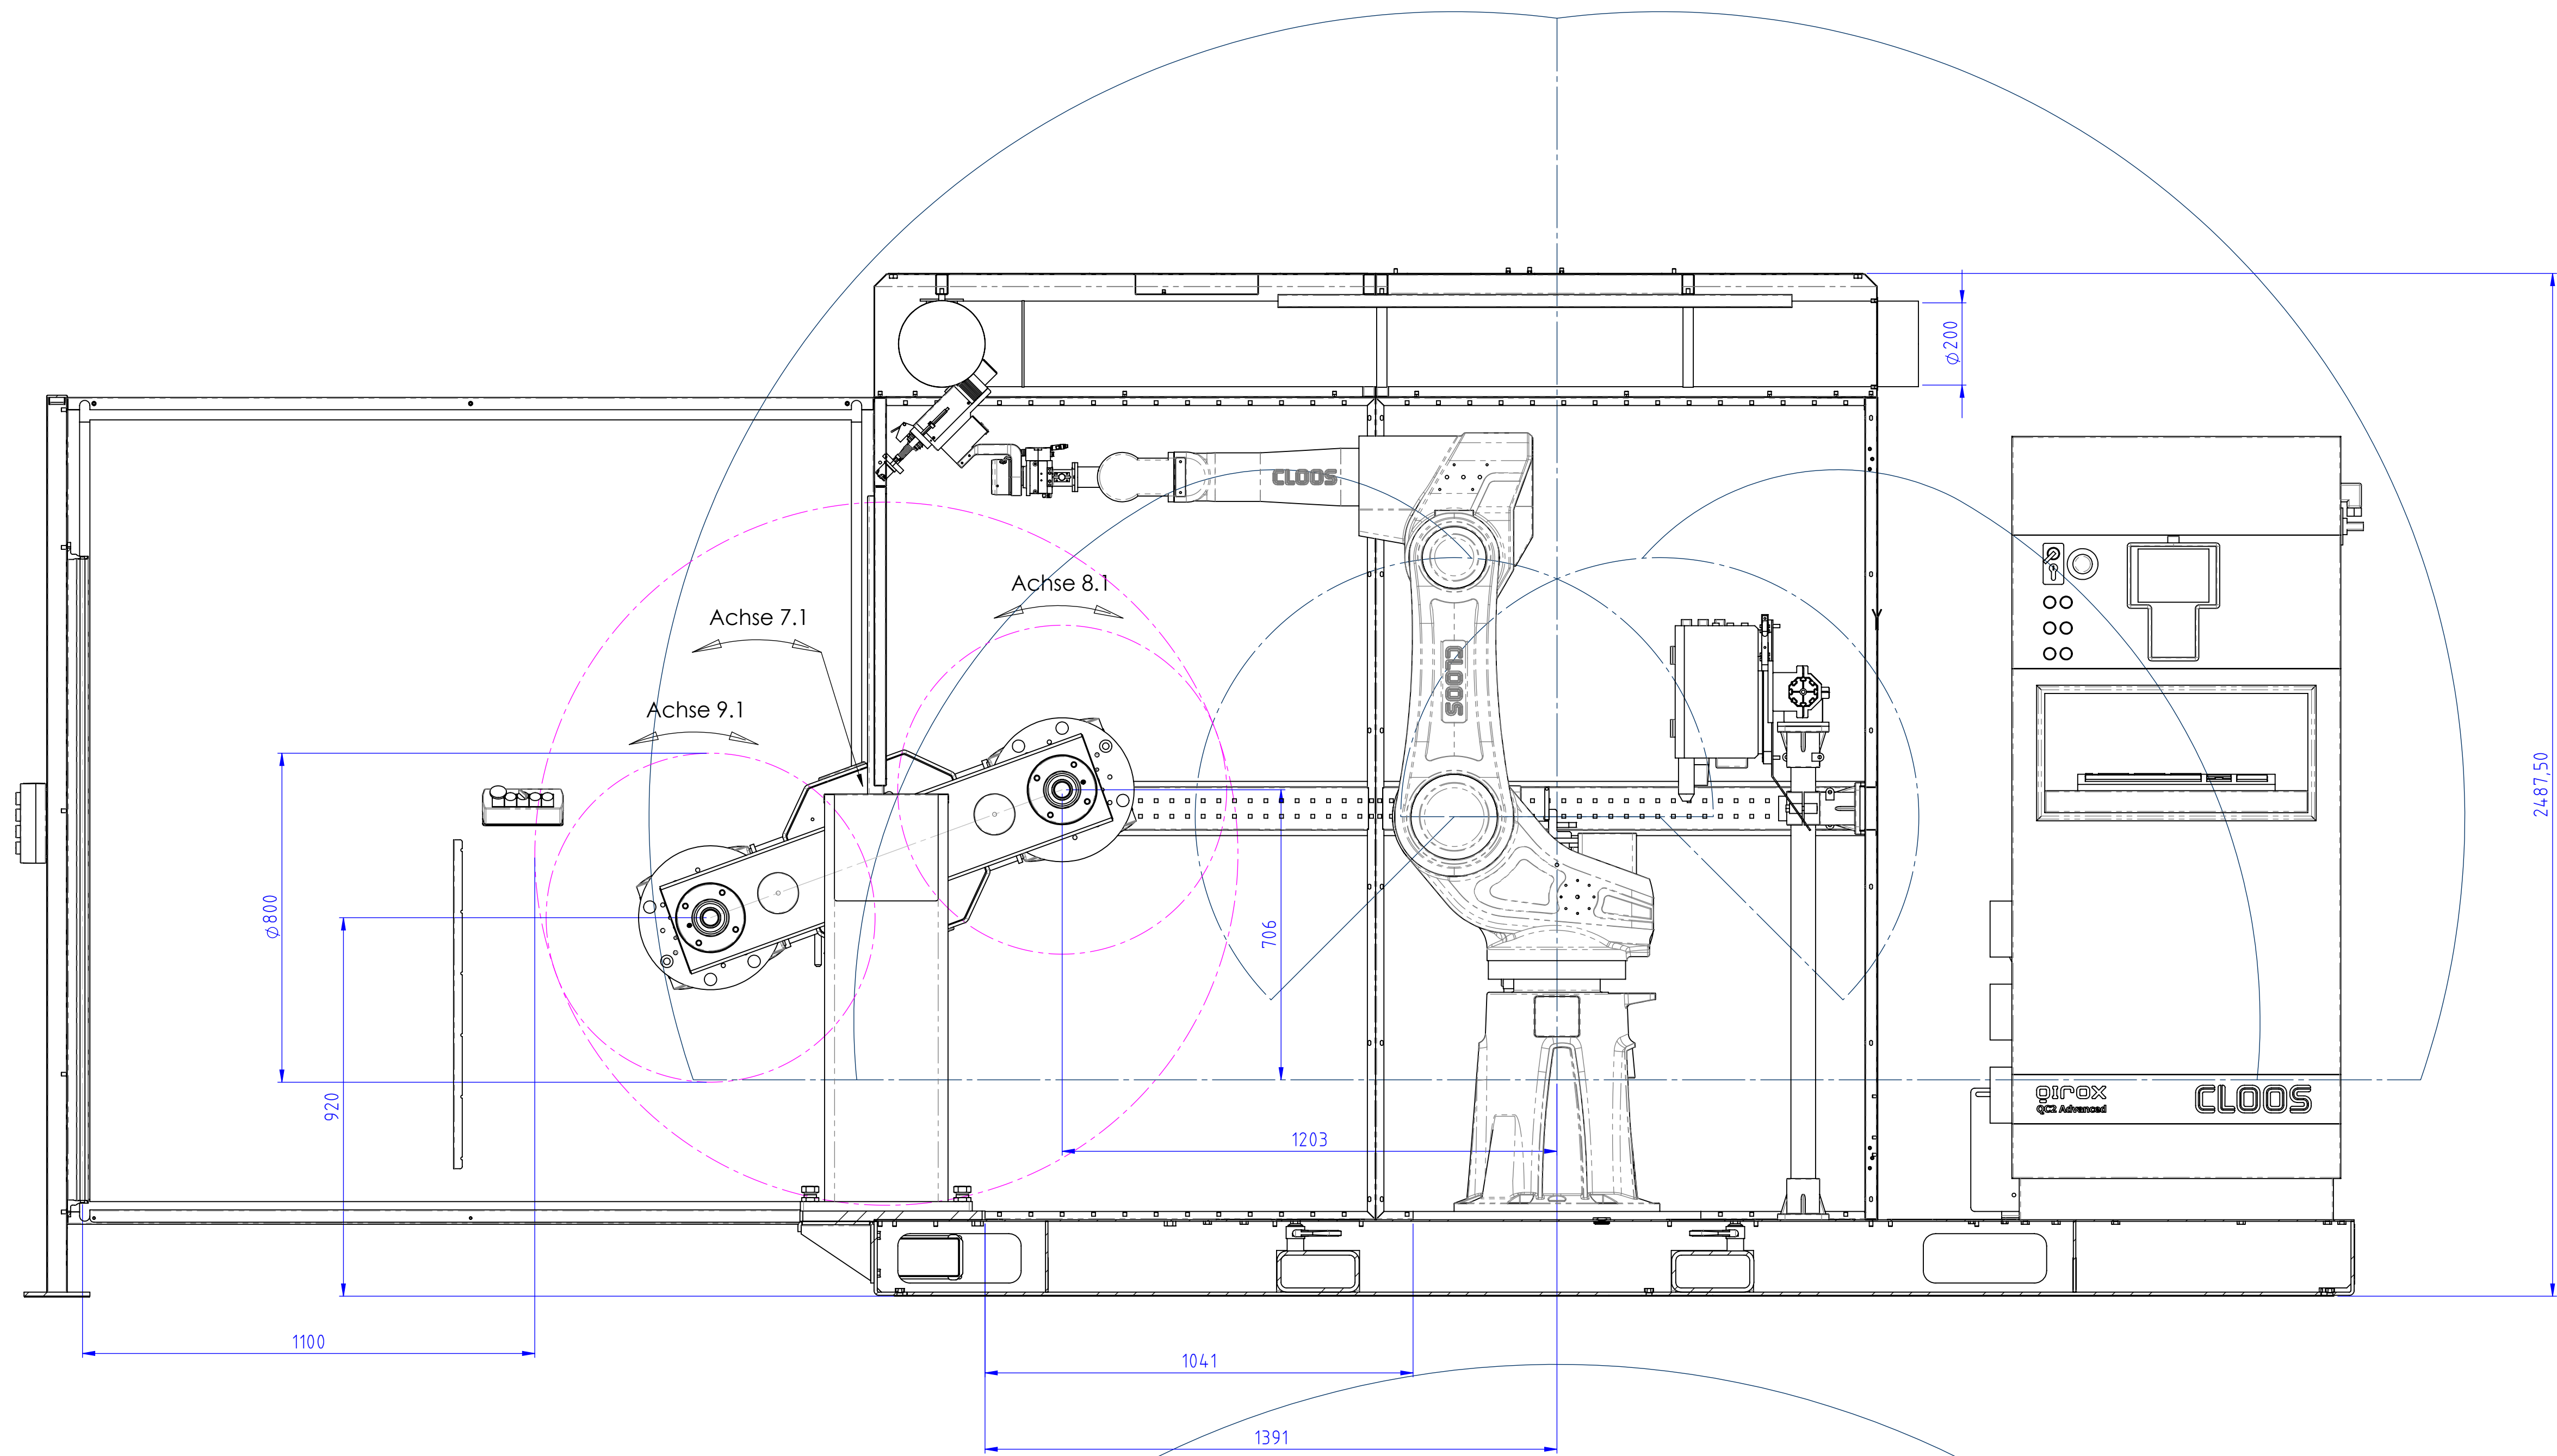

Befestigungsprinzip Einstellschraube oder -hülse auf Abdrückblech
(Fixing principle adjusting screw or sleeve on pull-off sheet)

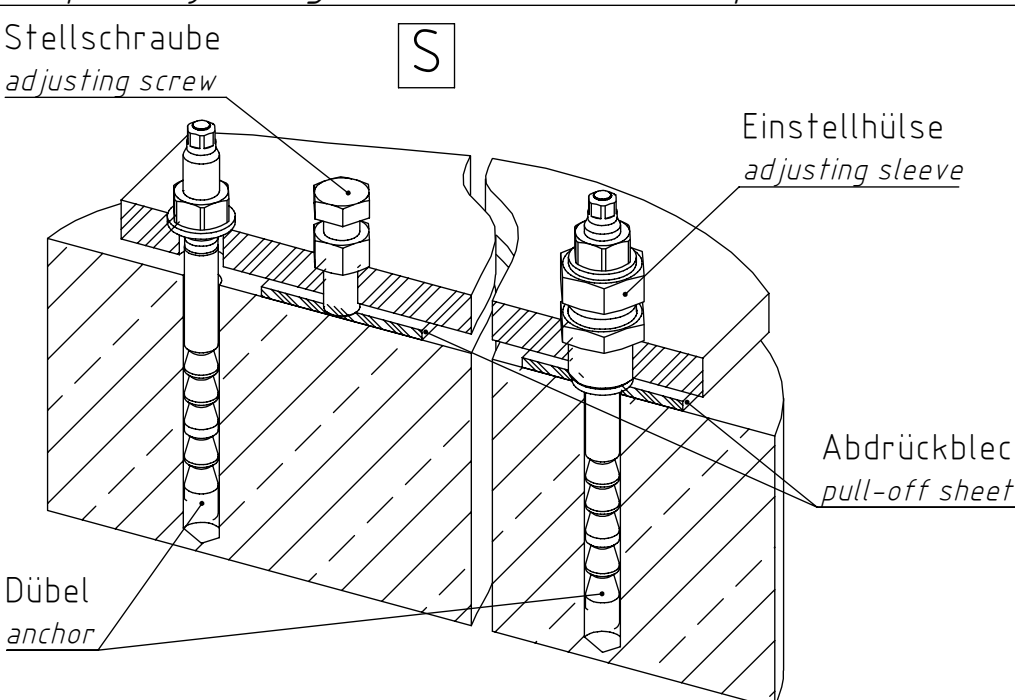

Fundamenttiefe, Größe und Art des Dübels richtet sich nach den örtlichen Bodenverhältnissen und sind mit dem Architekten kundenseitig festzulegen und beizustellen.
Foundation depth, anchor size and type are depending on the soil conditions. These are to be determined by the customer with the architect and provided by customer.

Strom/KVA-Angaben werden nach Auftragsbearbeitung der Elektro-Konstruktion nachgefragt!
Current/KVA data will be added by the electrical engineer after the order is processed!

Netzwerkanschluss Network connection Connexion Réseau	400V (230V)	Gesamtleistung Total output puissance totale	34 KVA
Druckluftanschluss 6 bar (trocken und ölfrei) Connection for compressed air 6 bar (dry and oil-free) Alimentation air comprimé 6 bar (sec et sans huile)			
Schutzgasanschluss Shielding gas connection Alimentation gaz protecteur			

Anlagenlackierung System Varnish Coudure de l'installation		Geprüft und genehmigt examined and approved	
Roboter, Schweißausrüstung nach CLOOS-Standard Robot, welding equipment according to CLOOS Standard		Kunde customer	
Maschinenbauteile, Grundplatte Machine parts, base plate		Kom.-Nr. / Angebots Nr. comm. No. / offer number	
Maschinenbauteile, Grundplatte Machine parts, base plate		Kontaktnummer contact number	
Bew. Maschinenbauteile Moveable machine parts		Datum date	
Vorrichtung Special purpose machine		Unterschrift signature	
Steuerschranke Controllers		28.03.2022	
Absaug-/Hydraulikaggregat Extraction unit, hydraulic unit		Layout CC-4-PR	
Sicherheitseinrichtung Safety equipment		Blatt 1 von 181	
Sicherheitseinrichtung Pfosten Safety equipment post		Version 00	
Freiwaße DIN ISO 2768		Maßstab 1:10	
Oberflächen DIN ISO 1302		Stand	
Datum Date		Name	
Gepr. Sign.		Layout CC-4-PR	
CLOOS Schweißtechnik GmbH D-35708 Haiger		Blatt 1 von 181	
Änderung Change		Version 00	