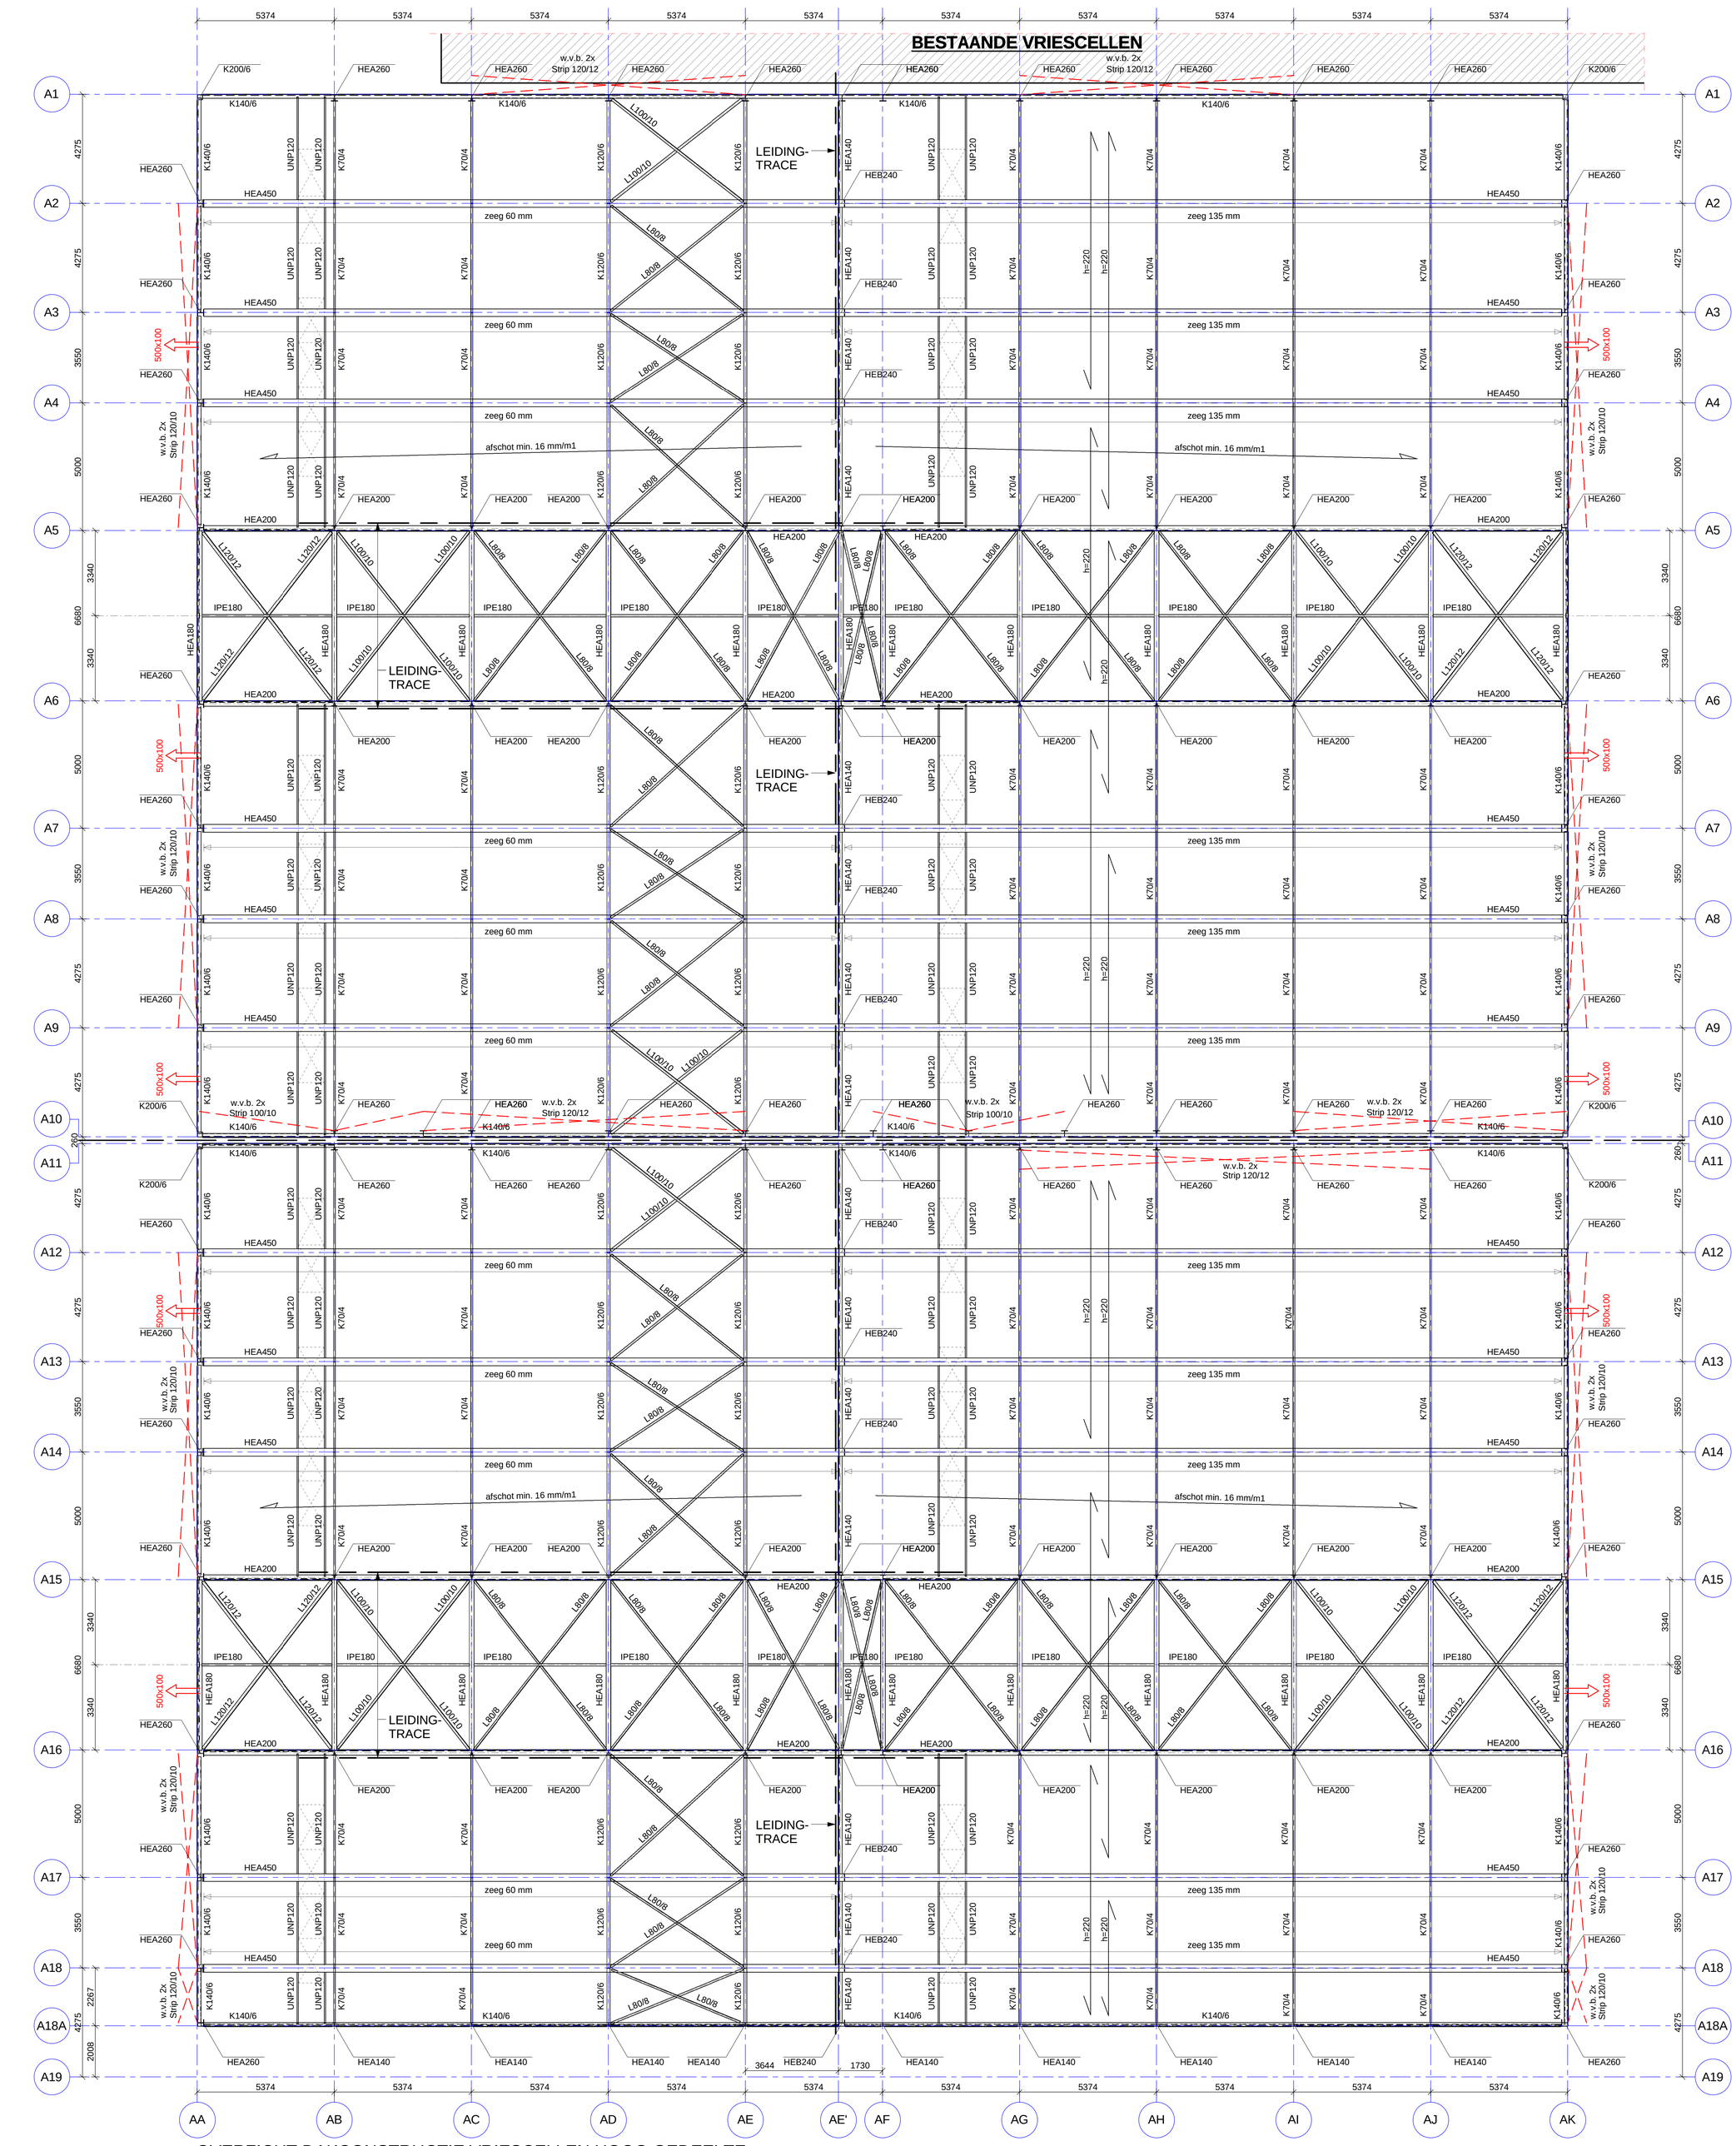

OVERZICHT DAKCONSTRUCTIE VRIESCELLEN HOOG GEDEELTE

OVERZICHT DAKCONSTRUCTIE VRIESCELLEN LAAG GEDEELTE

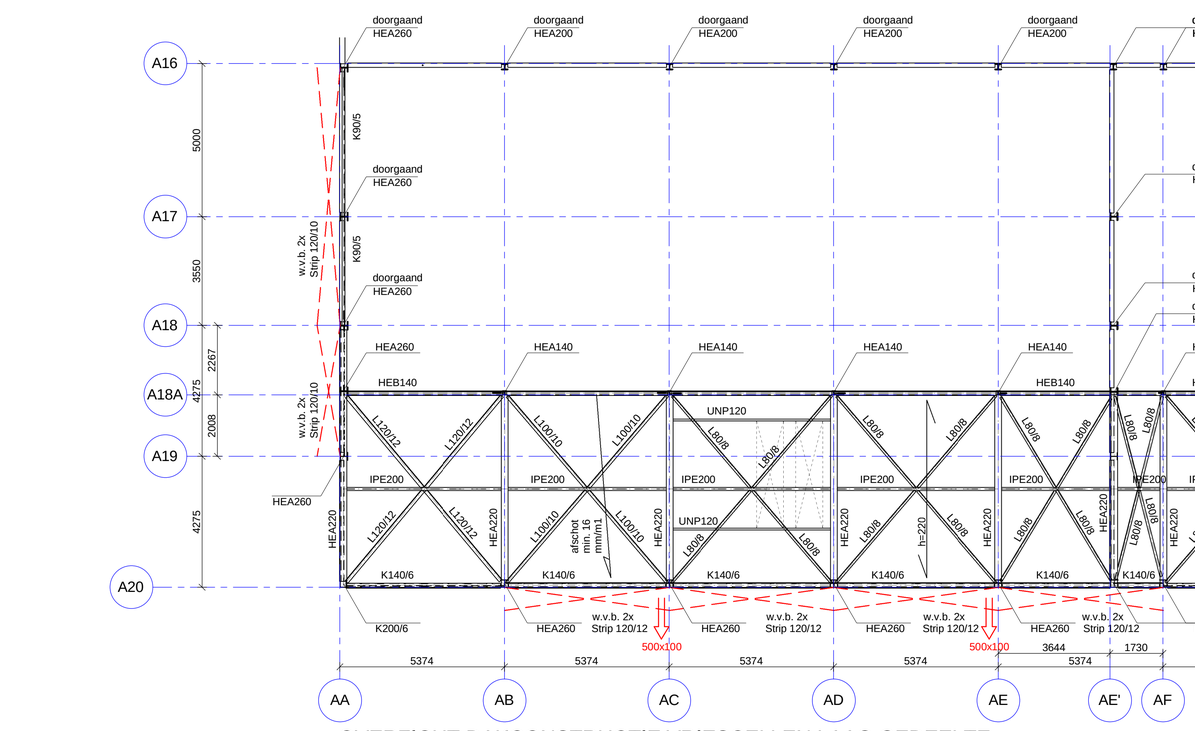

3D ISOMETRIE DAKCONSTRUCTIE VRIESCELLEN

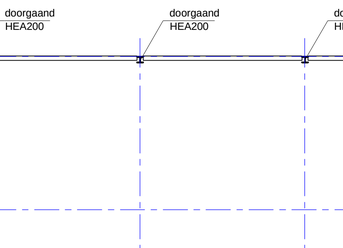

PRINCIPEDETAIL BEVESTIGING LIGGERS KOELINSTALLATIE

RENVOOI KOLOM POSITIE

profiel ← Staal kolom op de vloer
profiel ← Staal kolom onder de vloer

RENVOOI STAALCONSTRUCTIE			
Staalkwaliteit walsprofielen	S235 JR tenzij and. aangeg.	Staalkwaliteit SFB/THQ ligger	S355 JR
Staalkwaliteit kokerprofielen	S275 JOH	Boutkwaliteit (gerolde draad)	8.8
Staalkwaliteit buisprofielen	S235 JRH	Ankerkwaliteit (gerolde draad)	4.6
Lassen a min.= 4mm of halve plaatdikte		Lassen waar nodig voorbewerken als 1/2v-las	
Staalkwaliteit als vermeld in tabel tenzij anders aangegeven op tekening.			

- Afschot min. 16mm/m1.
- Noodafvoersysteem aanbrengen, afmetingen zie dakoverzicht
- Voor sneeuwophopingen zie hoofdberekening 15.196A.02
- Windverbanden in gevels strak en enigzins op spanning aanbrengen.
- Alle aansluitingen/verbindingen in de systeemlijnen van de constructie laten aangrijpen.
- Kolommen onderkouwen/gieten voordat de vloer- en/of dakplaten worden aangebracht.
- Opleggingen en ondersteuningen uitvoeren als gaffelsteun.
- Geen staalconstructies t.b.v. montage aangegeven.
- Stabiliteitsvoorzieningen in de bouwfase niet aangegeven.
- JVZ toetst werk van derden, bijv. prefab- en staalconstructeurs, op aan het constructief ontwerp verbonden uitgangspunten. De deelconstructeurs blijven verantwoordelijk voor hun eigen werk conform de DNR 2011.

RENVOOI NOODOVERLAAT (rechte overlaat)



Maximale waterhoogte t.p.v. dakrand: 100mm

RENVOOI VLOEREN

= overspanningsrichting PIR sandwichplaten h=220mm (in verband leggen)

Opgelegde belasting op de vloer aanhouden zoals hier boven beschreven tenzij anders op tekening is aangegeven

+.... dikte constructieve vloer
.... peilmaat b.k. constructieve vloer

fase: UITVOERING

status: DEFINITIEF

behoort bij besluit aanvraag omgevingsvergunning
aanvraagnummer: W-AV-2015-1264
registratienummer besluit: 16-0004457
GEMEENTE WESTVLIET AND HOLLAND 15470698

g								
f								
e								
d								
c								
b								
a	23-10-2015	Diverse wijzigingen n.a.v. opm. arch./opdrachtgever	HAW	√	BOI	√	BOI	√
-	05-10-2015		HAW	√	THE	√	BOI	√
	datum	omschrijving wijzigingen	initialen	paraaf	initialen	paraaf	initialen	paraaf
			getekend		gecontroleerd		gezien	

project: UITBREIDING ADB COOLCOMPANY BV AAN DE GALGEWEG 8 TE 's GRAVENZANDE

onderdeel: OVERZICHT STAAL VRIESCELLEN - DAKOVERZICHTEN

principaal: Eemsvaart Beleggingen bv
Naaldwijk

aannemer:

schaal : 1:100

projectnummer : 15 196A

architect: SiebenhellerBouw.nl
Huissen
06-53 339 618

projectleider : ing. I. van den Bosch
constructeur : ing. E. Thoonen
tekenaar : W. ten Hagen
afmeting : A0+ (1400x841)

tekeningnummer : 72-03

JVZ Raadgevend Ingenieursburo bv
Deventer Hanzeweg 19057 Postbus 26 7400 AA Deventer T 0570-629100
Nijmegen St. Annastraat 283 Postbus 31180 6503 CD Nijmegen T 024-3734222
E-mail jvz@jvz.nl Website www.jvz.nl
JVZ INGENIEURS