

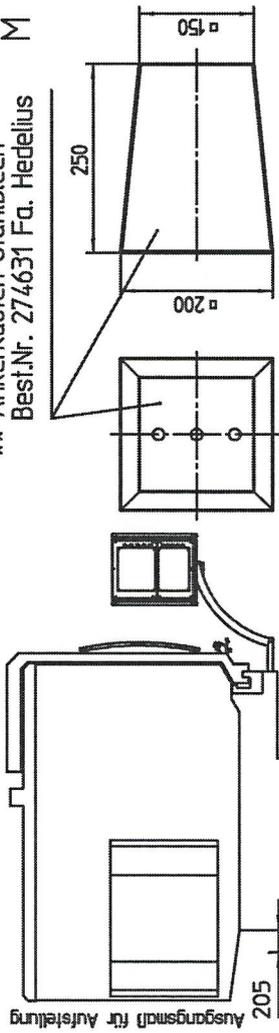


** Ankerkasten Stahlblech
Best.Nr. 274631 Fa. Hedelius M 1:10

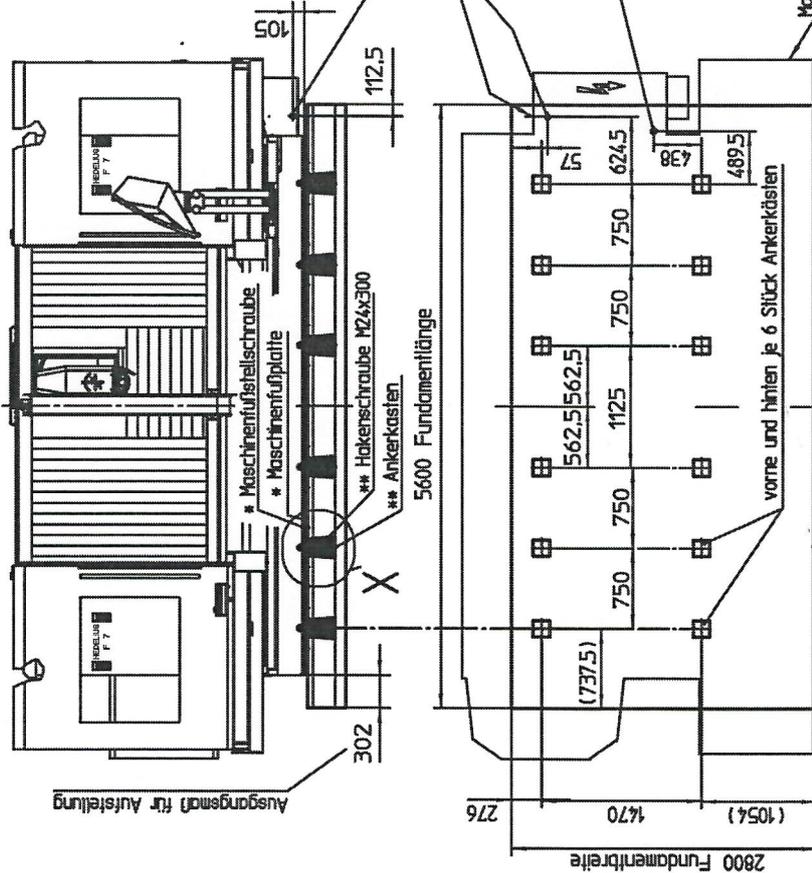

** Hakenschraube M 1:10
beimaßt

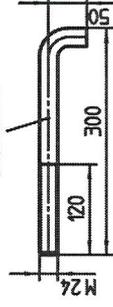


Elektronanschluss vorne, hinten
und unten im Bodenblech möglich
Kabelverschraubung M50

Pneumatikanschluss
6/12 Innengewinde
befindet sich oben
auf dem Schutz.
Die Zuleitung zur
Maschine muss min.
1/2 Zoll betragen.

vorne und hinten je 6 Stück Ankerkästen

Türbereich

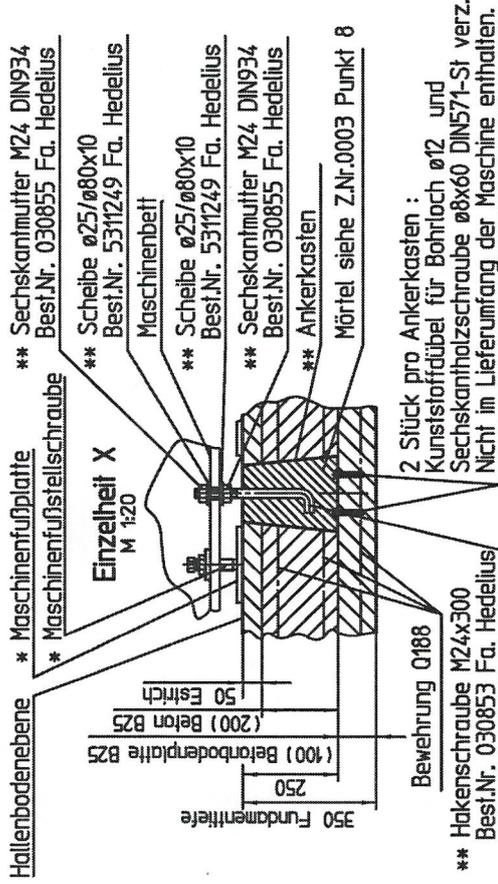

Bewehrung 0188
Hakenschraube M24x300
Best.Nr. 030853 Fa. Hedelius

Hallenbodenebene
* Maschinenfußplatte
* Maschinenfußstellschraube
** Sechskantmutter M24 DIN934
Best.Nr. 030855 Fa. Hedelius
** Scheibe ø25/ø80x10
Best.Nr. 5311249 Fa. Hedelius
Maschinenbett
** Scheibe ø25/ø80x10
Best.Nr. 5311249 Fa. Hedelius
** Sechskantmutter M24 DIN934
Best.Nr. 030855 Fa. Hedelius
** Ankerkasten
Mörtel siehe Z.Nr.0003 Punkt 8

Achtung !

Arbeitsablauf für die Fundamenterstellung und
Maschinenaufstellung mit Ankerschraubenvergruss
siehe Zeichnung Nr. 0003.

- ** Die hierfür notwendigen Ankerkästen,
Hakenschrauben M24x300, Sechskantmutter M24
und Scheiben ø25/ø80x10 sind nicht im
Lieferumfang der Maschine enthalten und können
als Sonderzubehör bei Fa. Hedelius bestellt werden.
* Die Maschinenfußstellschrauben und Maschinen-
fußplatten sind im Lieferumfang der Maschine
enthalten. Die Maschinenfußplatten werden auf den
Hallenboden aufgelegt (nicht vergossen).

Benennung

Fundamentplan

F7 Magnum -3200

Datum

21.03.2016

Maßstab 1 : 70

Für diese Zeichnung behalten wir uns die
Rechte vor. Weitergabe, sowie Vervielfältigung
sowie nicht ausdrücklich zugestanden,
ist nicht gestattet. Änderungen vorbehalten!

Gesamtgewicht der Maschine
entsprechend Auftragsbestätigung
vom: 21.03.2016

F7 Magnum -3200 ca. 15700 kg

Abgabe: Techn.Dok./ Fundamentplan

Zeichn.-Nr.

HEDELIUS

60774