


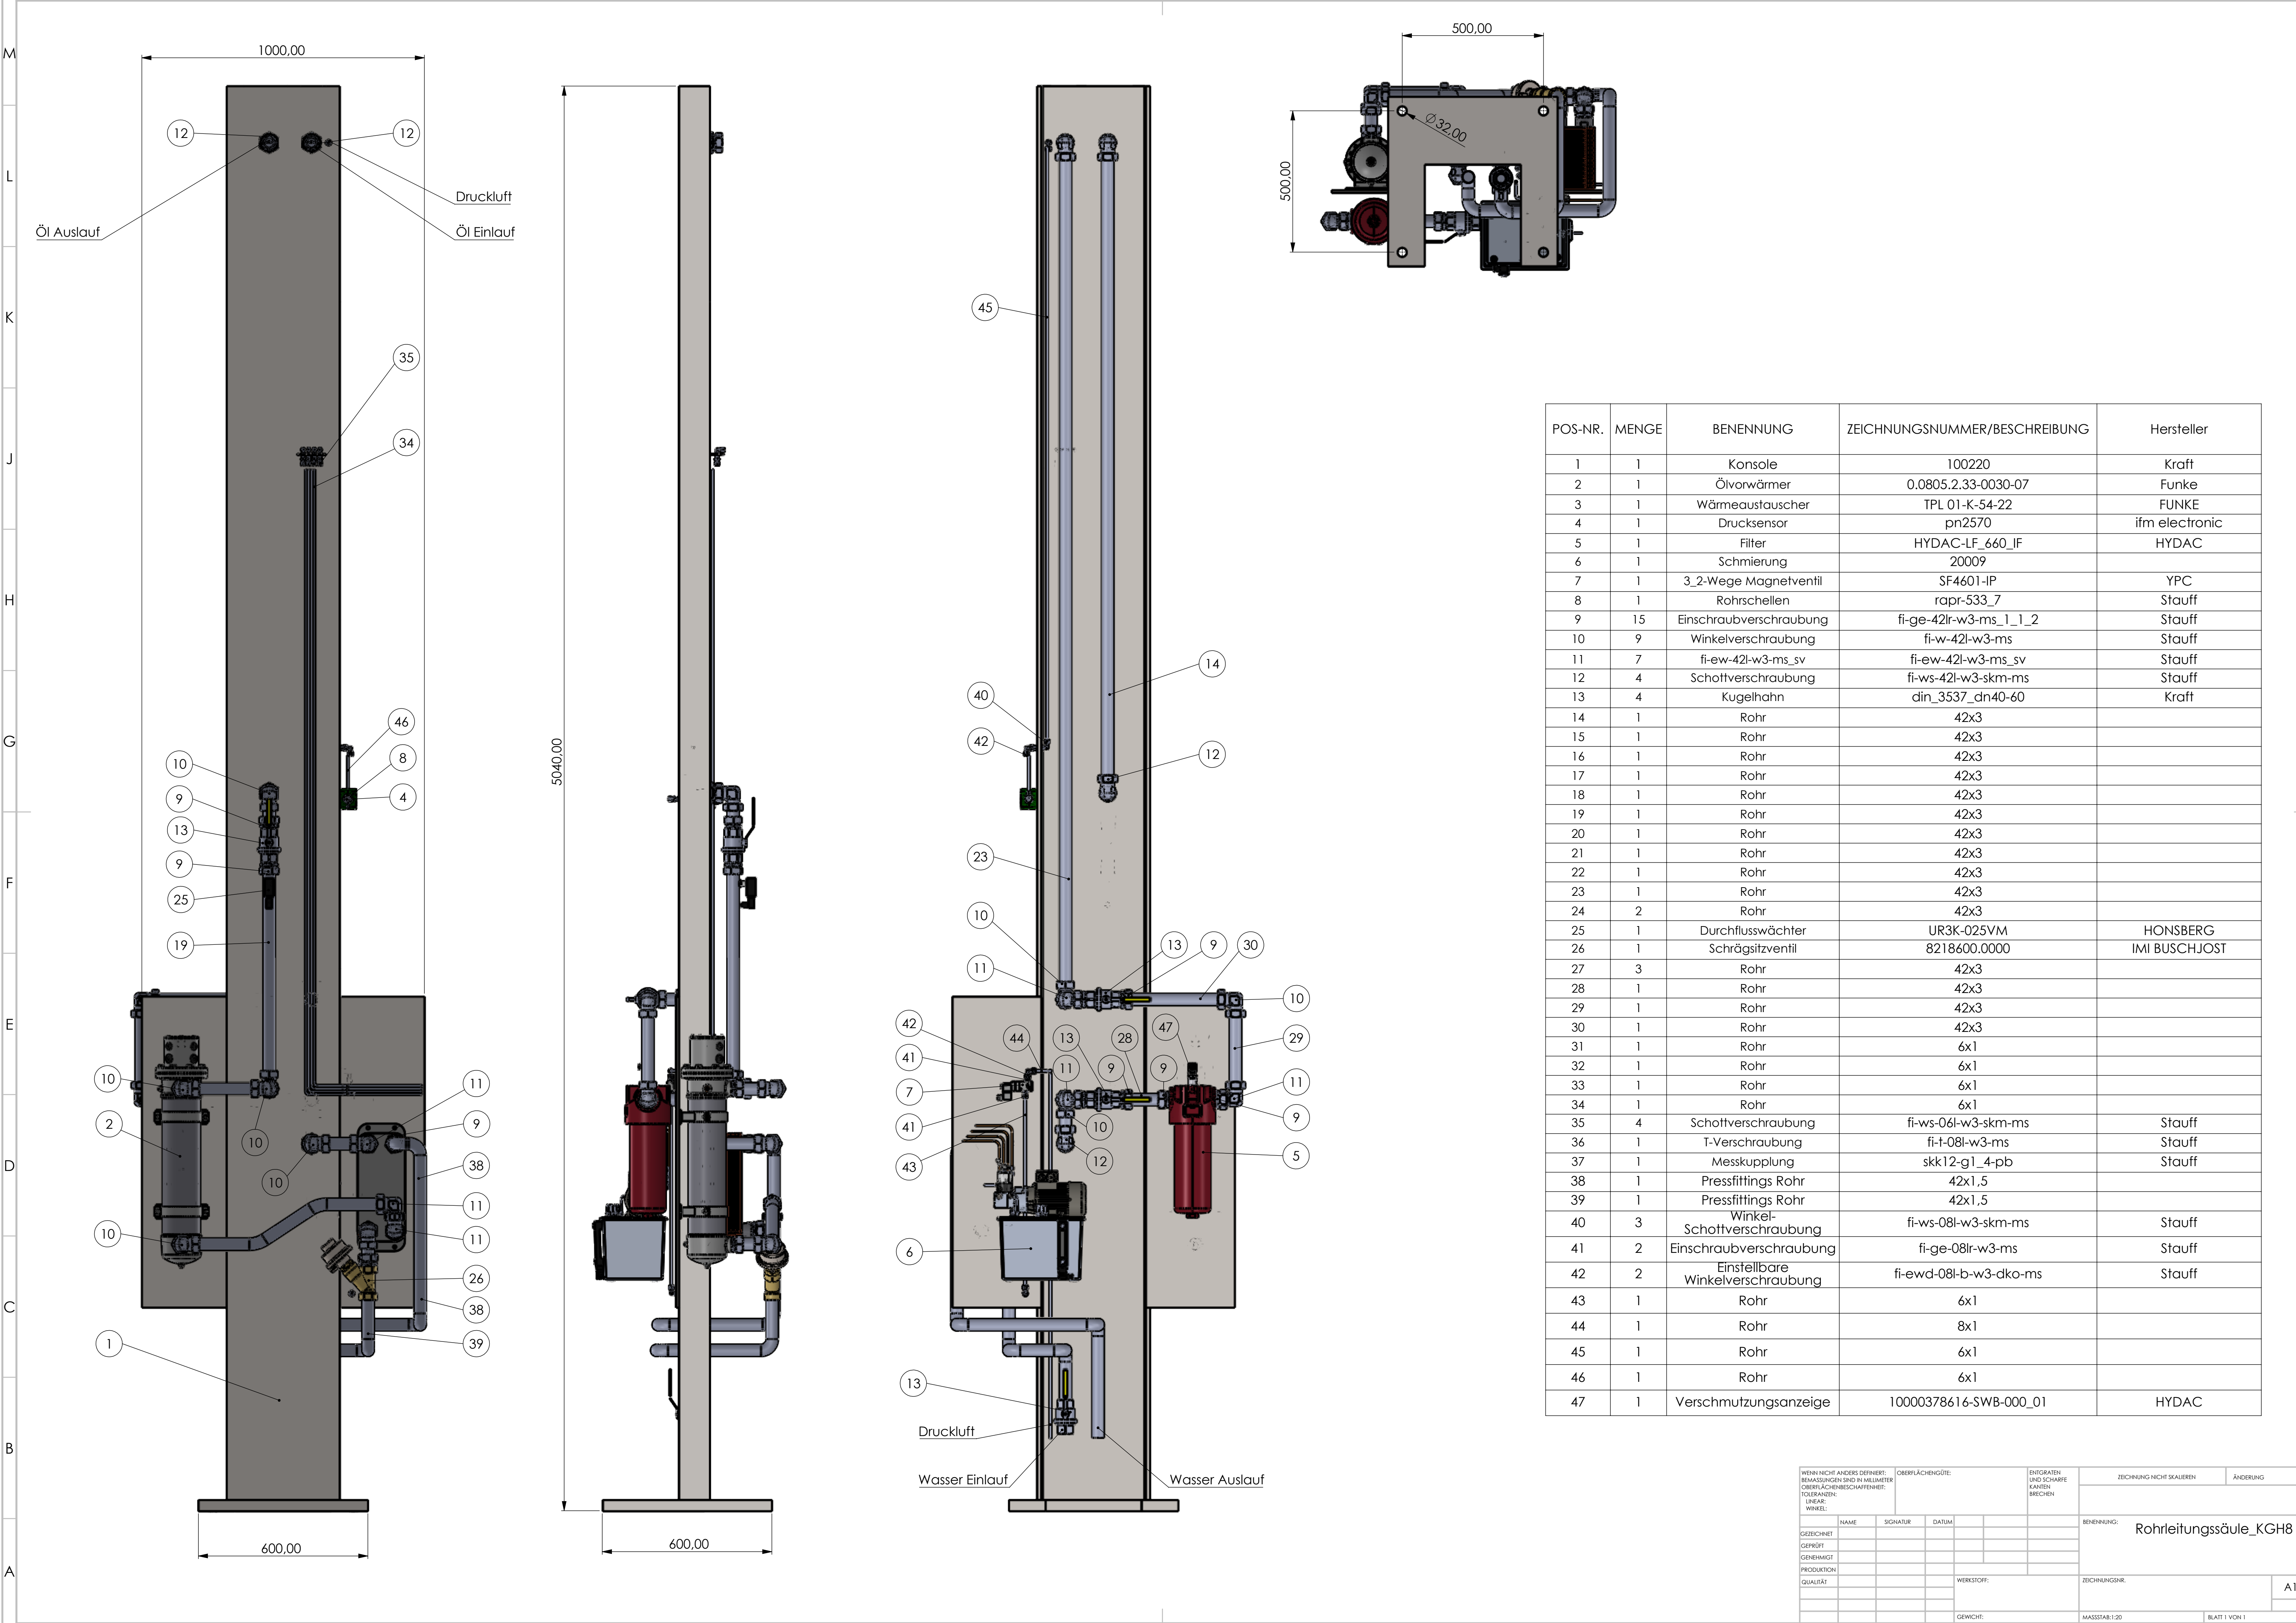

POS-NR.	MENGE	BENENNUNG	ZEICHNUNGSNUMMER/BESCHREIBUNG	Hersteller
1	1	Konsole	100220	Kraft
2	1	Ölvorwärmer	0.0805.2.33-0030-07	Funke
3	1	Wärmeaustauscher	TPL 01-K-54-22	FUNKE
4	1	Drucksensor	pn2570	ifm electronic
5	1	Filter	HYDAC-LF_660_IF	HYDAC
6	1	Schmierung	20009	
7	1	3_2-Wege Magnetventil	SF4601-IP	YPC
8	1	Rohrschellen	rapr-533_7	Stauff
9	15	Einschraubverschraubung	fi-ge-42lr-w3-ms_1_1_2	Stauff
10	9	Winkelverschraubung	fi-w-42l-w3-ms	Stauff
11	7	fi-ew-42l-w3-ms_sv	fi-ew-42l-w3-ms_sv	Stauff
12	4	Schottverschraubung	fi-ws-42l-w3-skm-ms	Stauff
13	4	Kugelhahn	din_3537_dn40-60	Kraft
14	1	Rohr	42x3	
15	1	Rohr	42x3	
16	1	Rohr	42x3	
17	1	Rohr	42x3	
18	1	Rohr	42x3	
19	1	Rohr	42x3	
20	1	Rohr	42x3	
21	1	Rohr	42x3	
22	1	Rohr	42x3	
23	1	Rohr	42x3	
24	2	Rohr	42x3	
25	1	Durchflusswächter	UR3K-025VM	HONSBERG
26	1	Schrägsitzventil	8218600.0000	IMI BUSCHJOST
27	3	Rohr	42x3	
28	1	Rohr	42x3	
29	1	Rohr	42x3	
30	1	Rohr	42x3	
31	1	Rohr	6x1	
32	1	Rohr	6x1	
33	1	Rohr	6x1	
34	1	Rohr	6x1	
35	4	Schottverschraubung	fi-ws-06l-w3-skm-ms	Stauff
36	1	T-Verschraubung	fi-t-08l-w3-ms	Stauff
37	1	Messkupplung	skk12-g1_4-pb	Stauff
38	1	Pressfittings Rohr	42x1,5	
39	1	Pressfittings Rohr	42x1,5	
40	3	Winkel-Schottverschraubung	fi-ws-08l-w3-skm-ms	Stauff
41	2	Einschraubverschraubung	fi-ge-08lr-w3-ms	Stauff
42	2	Einstellbare Winkelverschraubung	fi-ewd-08l-b-w3-dko-ms	Stauff
43	1	Rohr	6x1	
44	1	Rohr	8x1	
45	1	Rohr	6x1	
46	1	Rohr	6x1	
47	1	Verschmutzungsanzeige	10000378616-SWB-000_01	HYDAC

WENN NICHT ANDERS DEFINIERT: BEAUMASSUNGEN SIND IN MILLIMETER OBERFLÄCHENBESCHAFENHEIT: TOLERANZEN: LINEAR: WINKEL:		OBERFLÄCHENGÜTE:		ENTGRATEN UND SCHARFE KANTEN BRECHEN		ZEICHNUNG NICHT SKALIEREN		ÄNDERUNG	
GEZEICHNET		NAME		SIGNATUR		DATUM		BENENNUNG: Rohrleitungssäule_KGH8	
GEPRÜFT									
GENEHMIGT									
PRODUKTION								ZEICHNUNGSNR.	
QUALITÄT								A1	
						WERKSTOFF:		MASSSTAB: 1:20	
						GEWICHT:		BLATT 1 VON 1	