




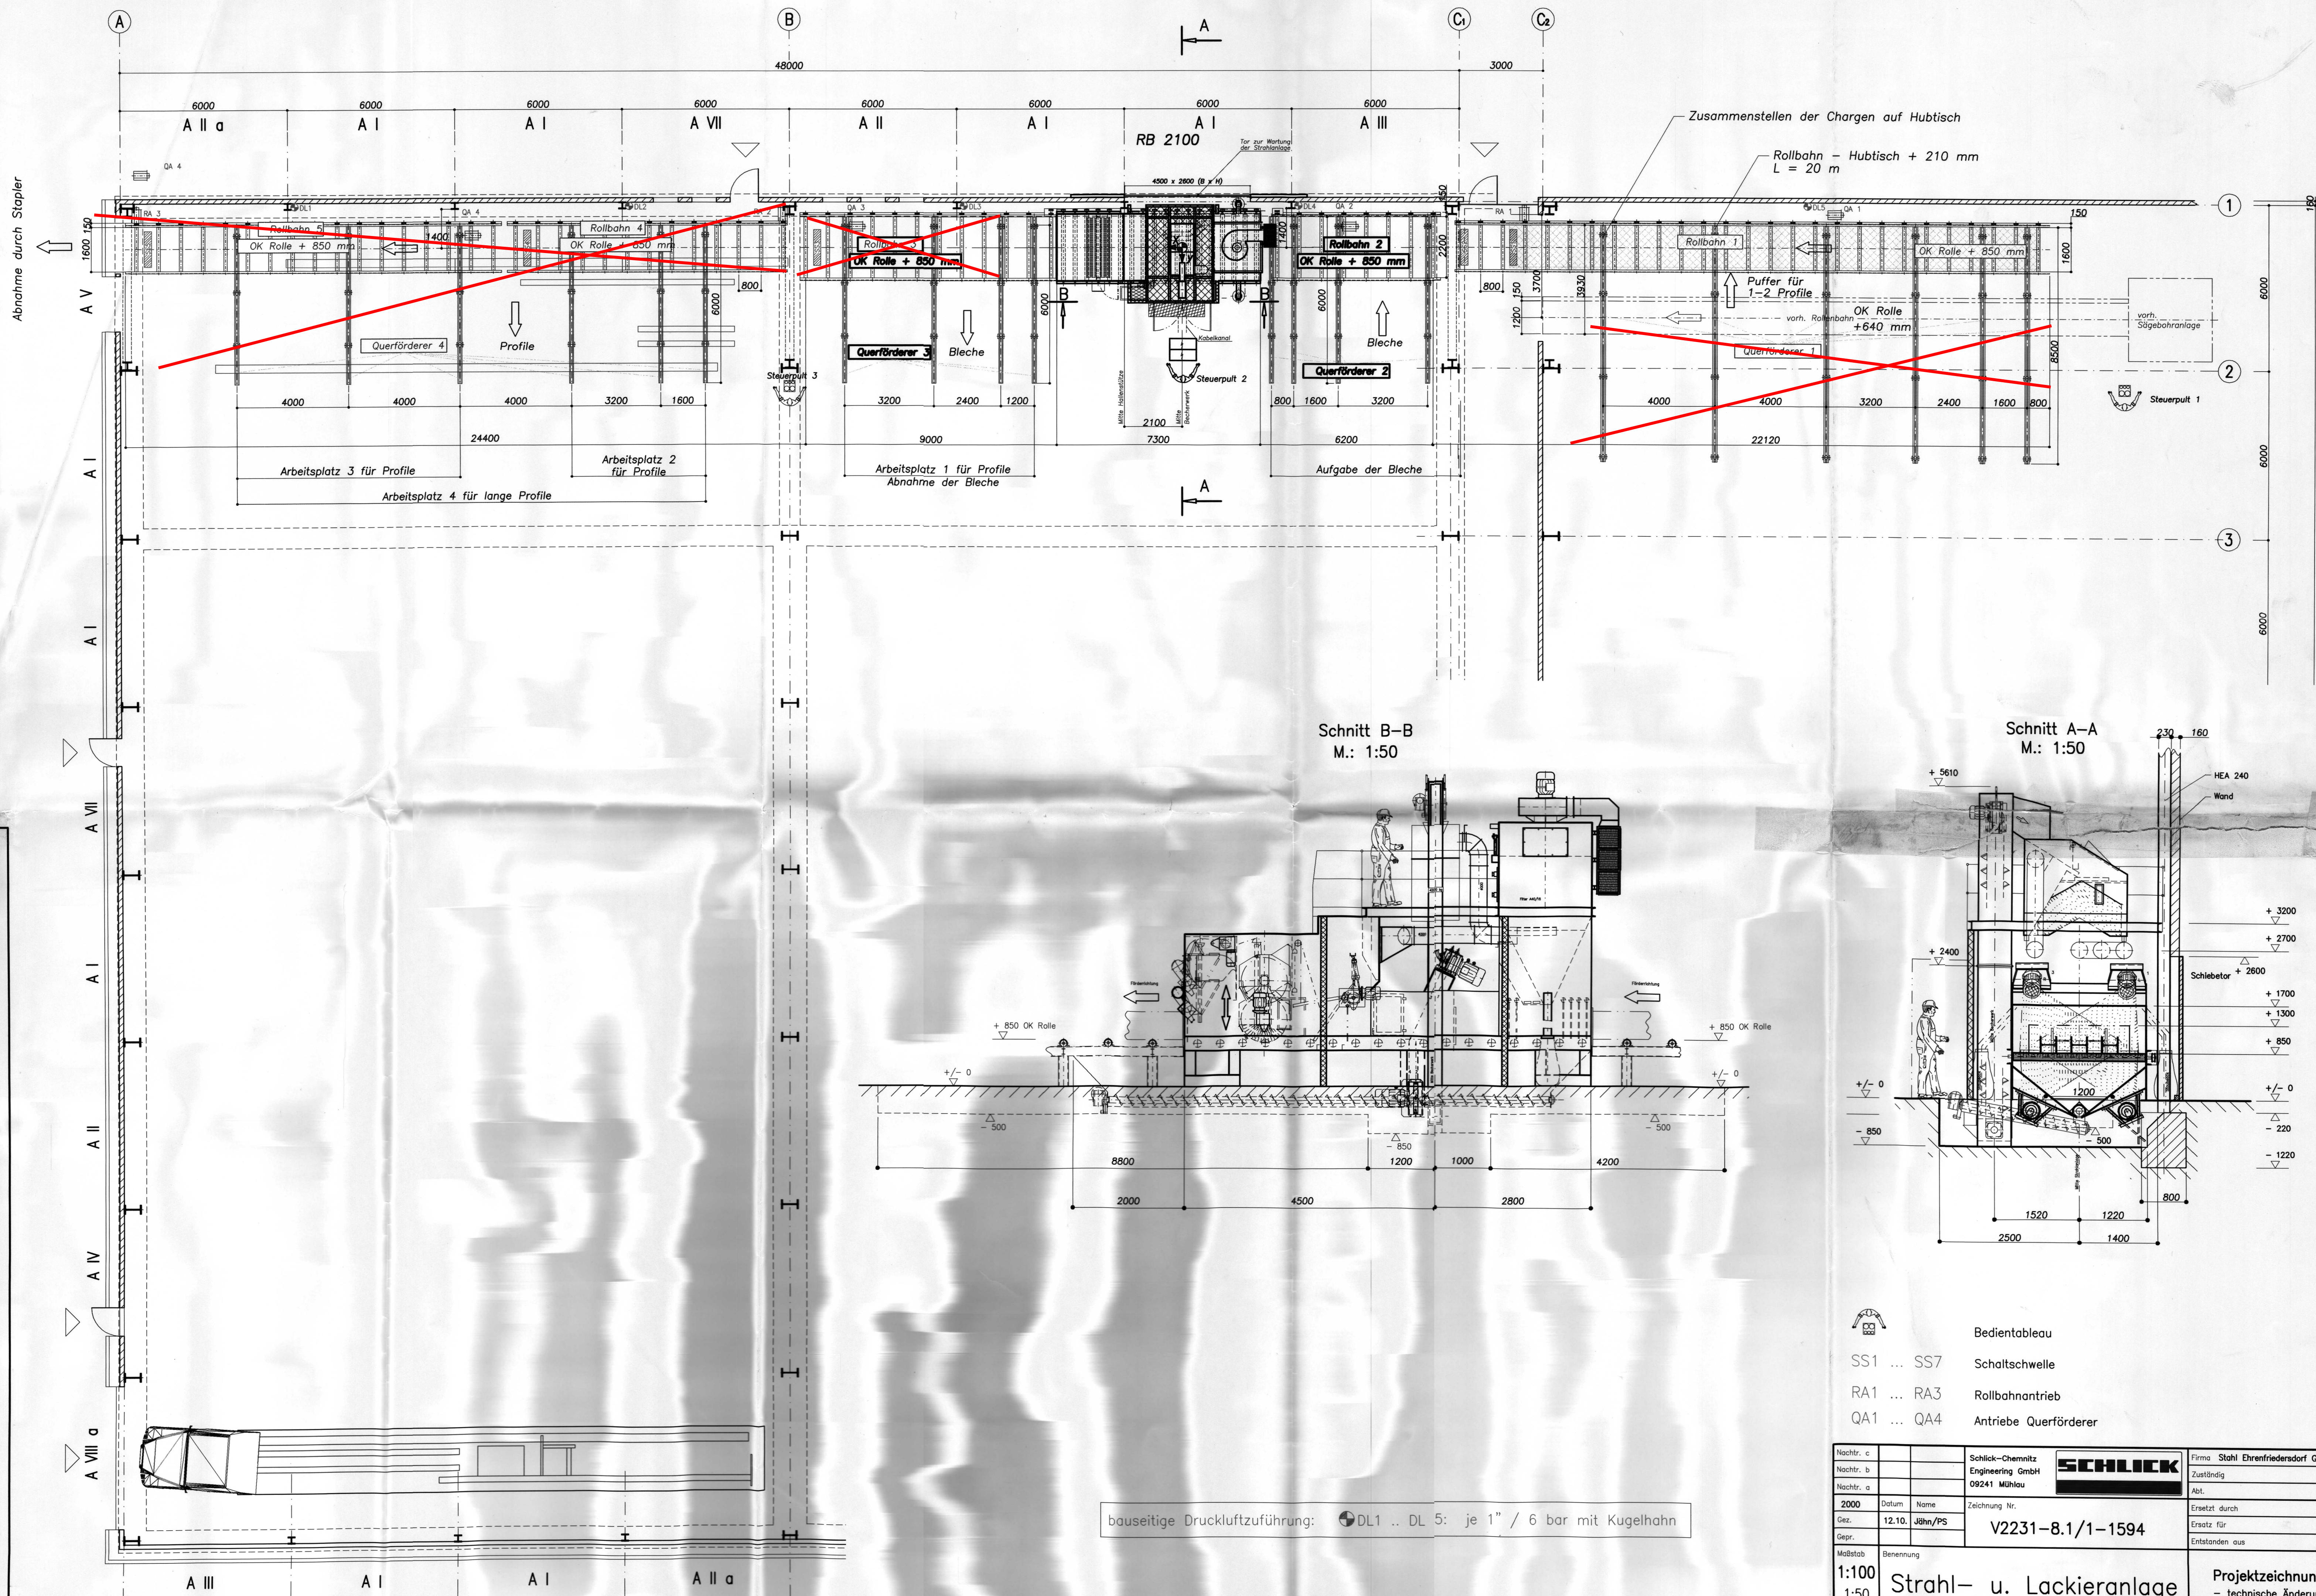

Schnitt B-B
M.: 1:50

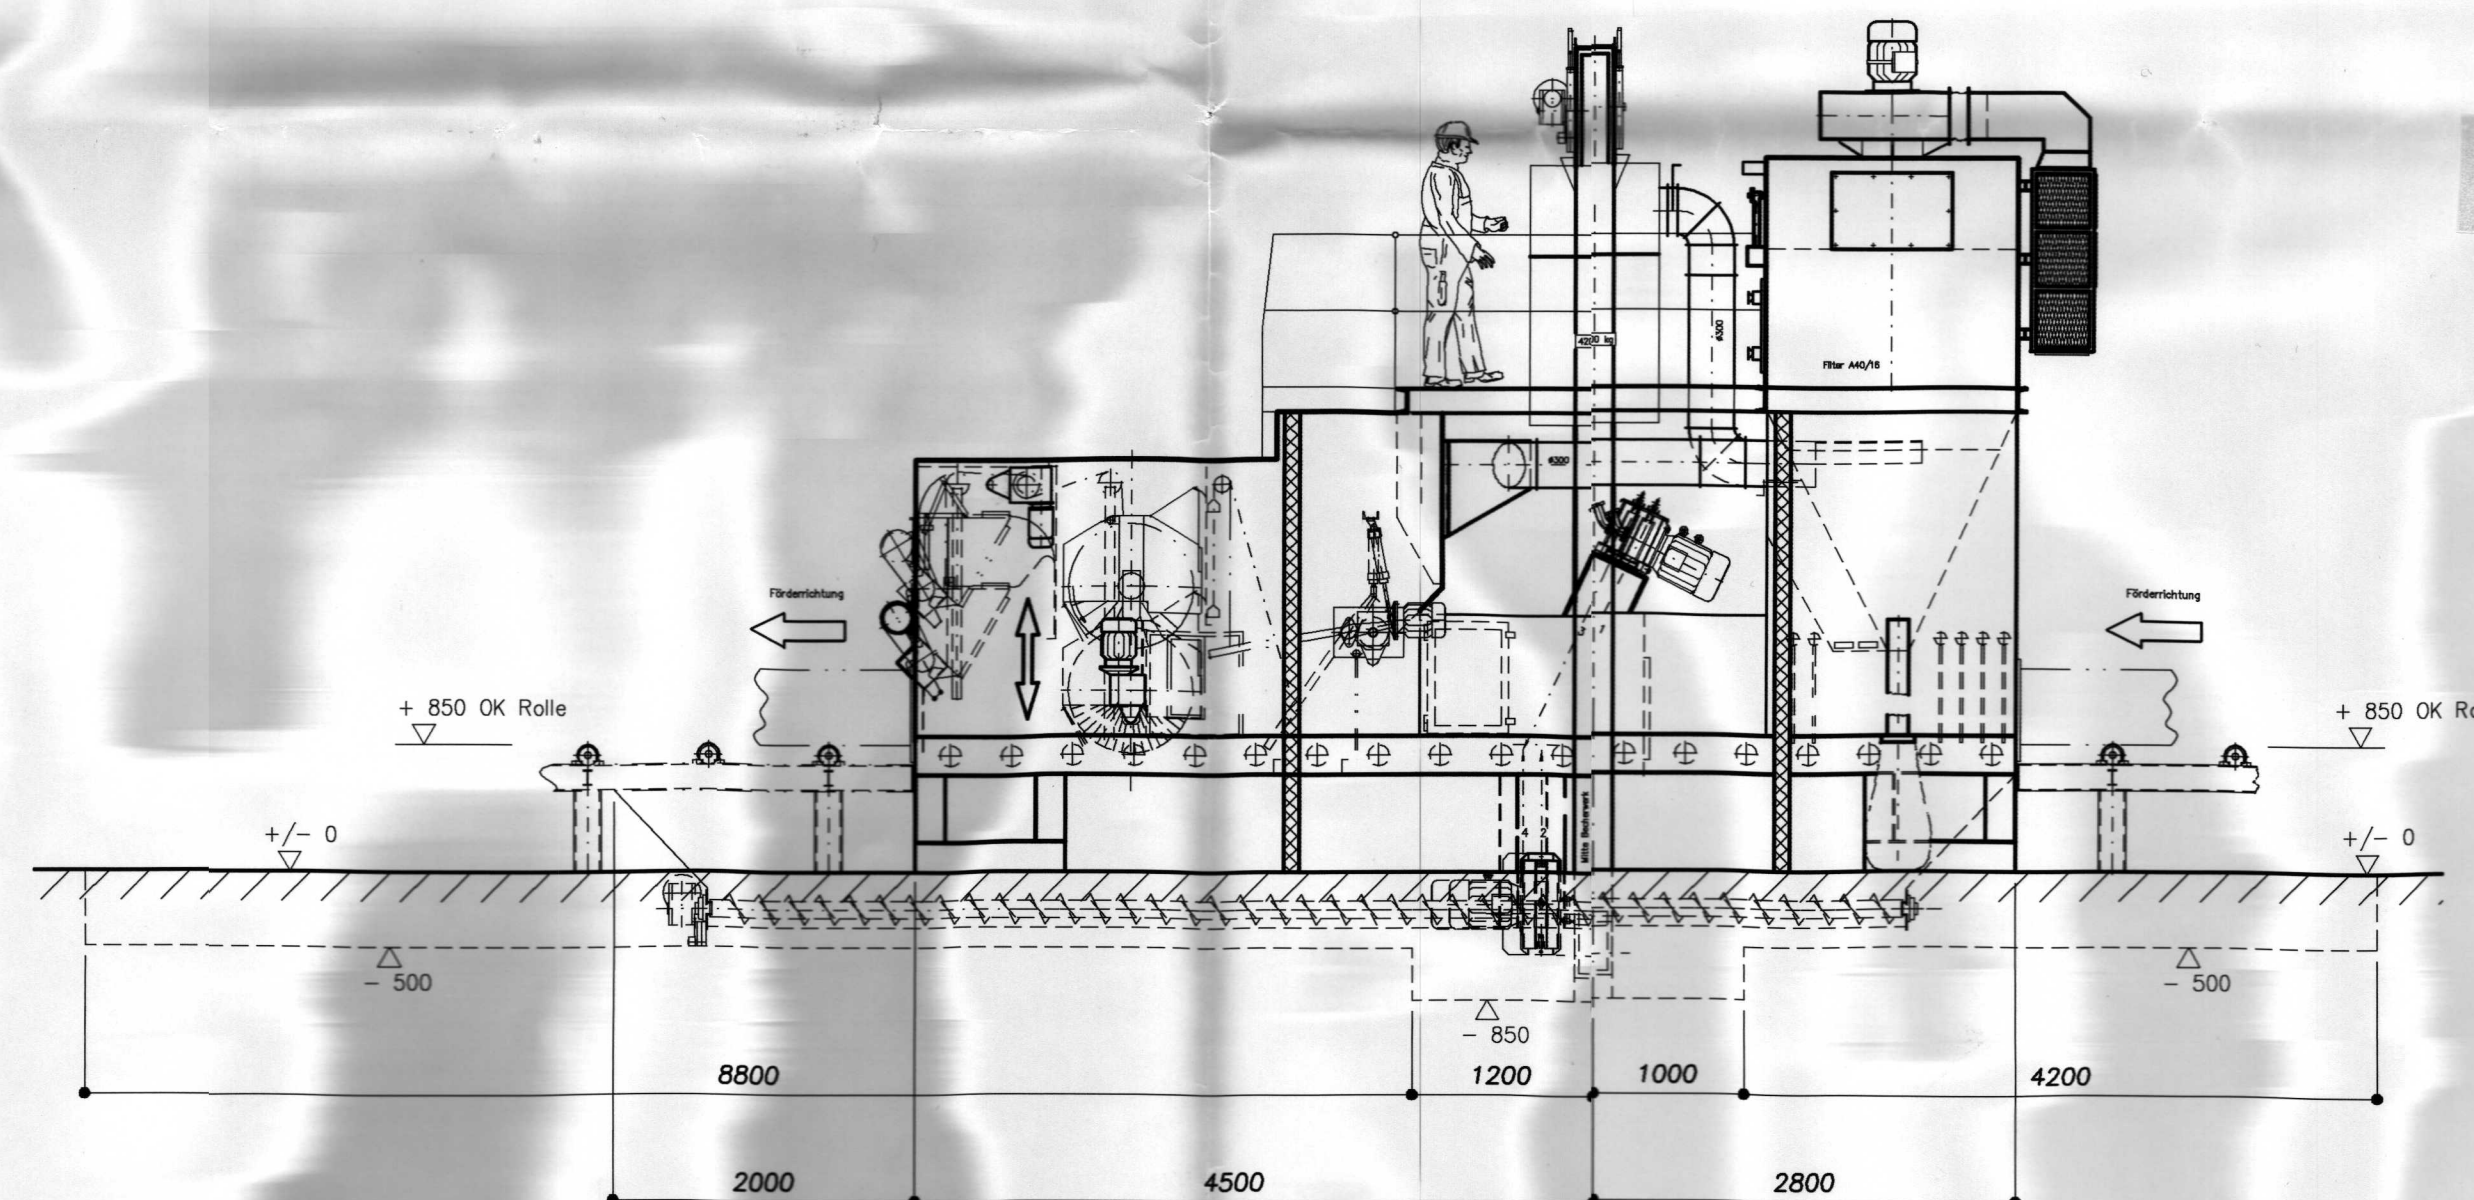

Schnitt A-A
M.: 1:50

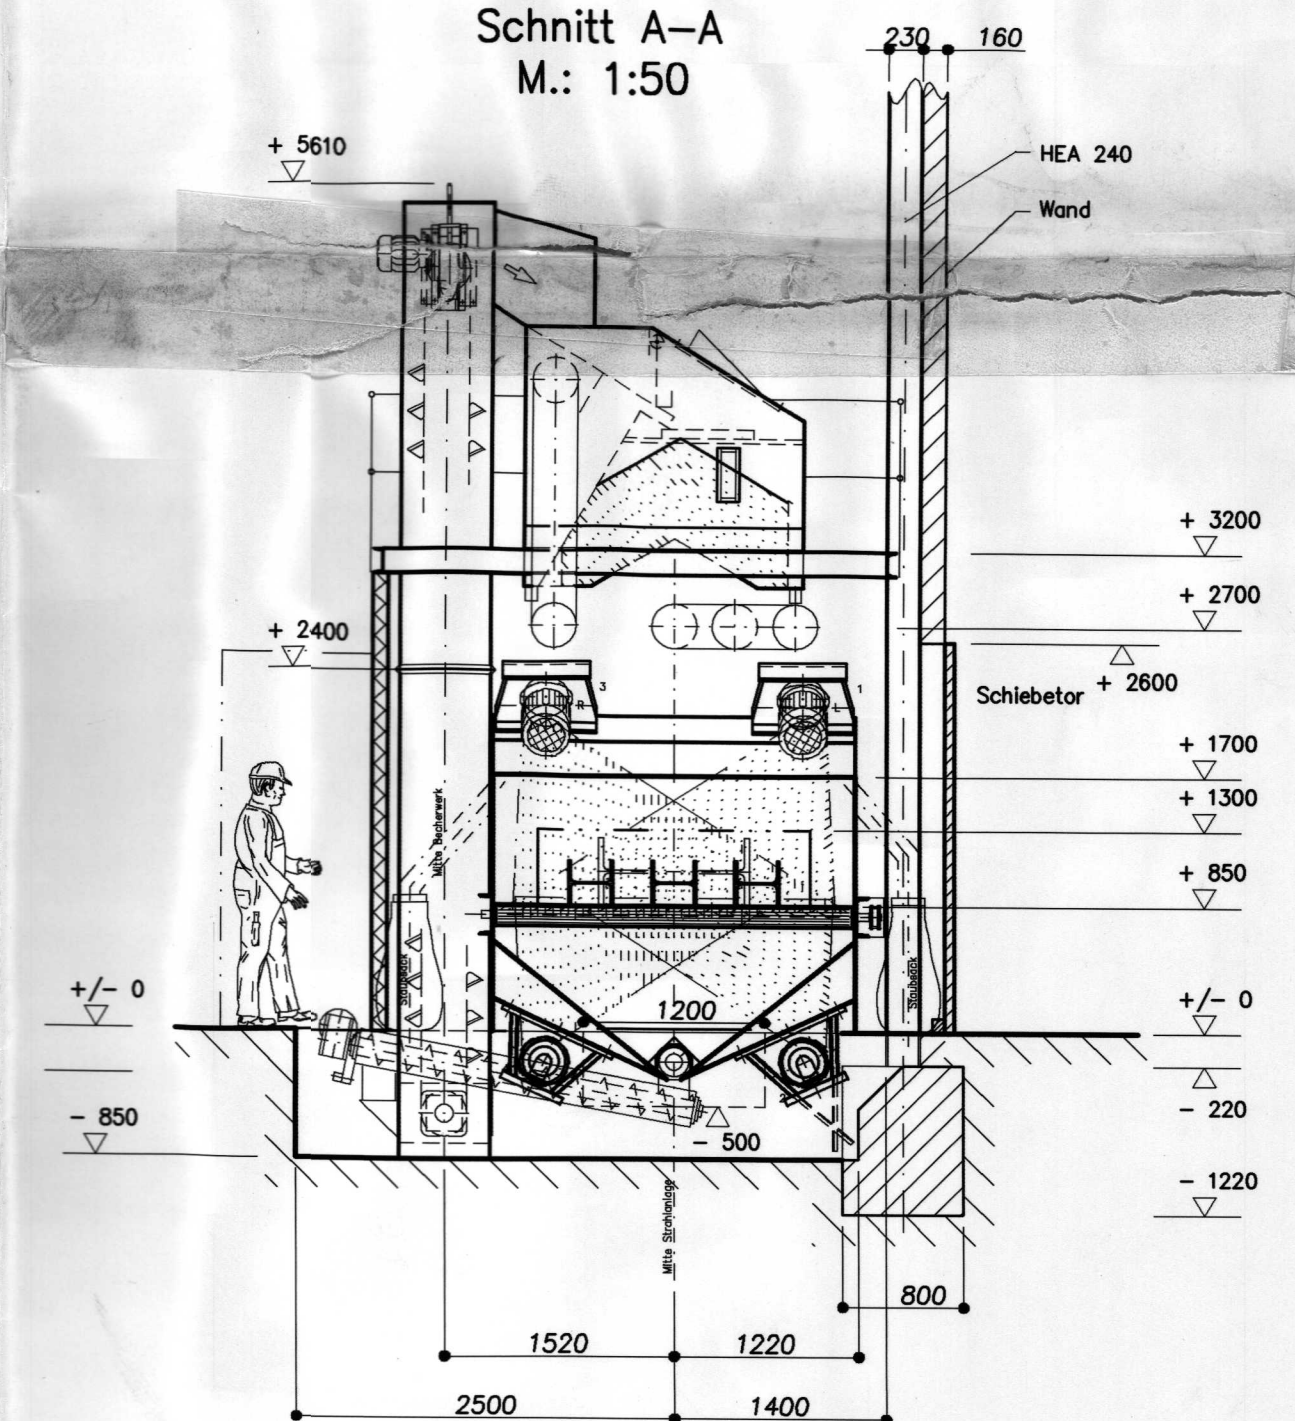

Bedientableau

SS1 ... SS7

Schaltsschleife

RA1 ... RA3

Rollbahnantrieb

QA1 ... QA4

Antriebe Querförderer

Nachr. c		Schlick-Chernitz	SCHLICK	Firma Stahl Ehrenfriedersdorf GmbH
Nachr. b		Engineering GmbH		Zuständig
Nachr. a		09241 Mühau		Abt.
2000	Datum	Name	Zeichnung Nr.	Ersetzt durch
Gez.	12.10.	Jähn/PS	V2231-8.1/1-1594	Ersetzt für
Gepr.				Entstanden aus
Maßstab	Benennung	Projektzeichnung		
1:100	Strahl- u. Lackieranlage	- technische Änderungen vorbehalten -		
1:50				

Diese Zeichnung sowie die dazugehörigen Textunterlagen bleiben unser Eigentum. Sie sind dem Empfänger nur zum persönlichen Gebrauch anvertraut und dürfen weder kopiert, vervielfältigt noch einer dritten Person, insbesondere Wettbewerbern, zugänglich gemacht oder mitgeteilt werden. Jede widerrechtliche Benutzung hat zivil- und strafrechtliche Folgen. Für diese Zeichnung behalten wir uns alle Rechte vor.