


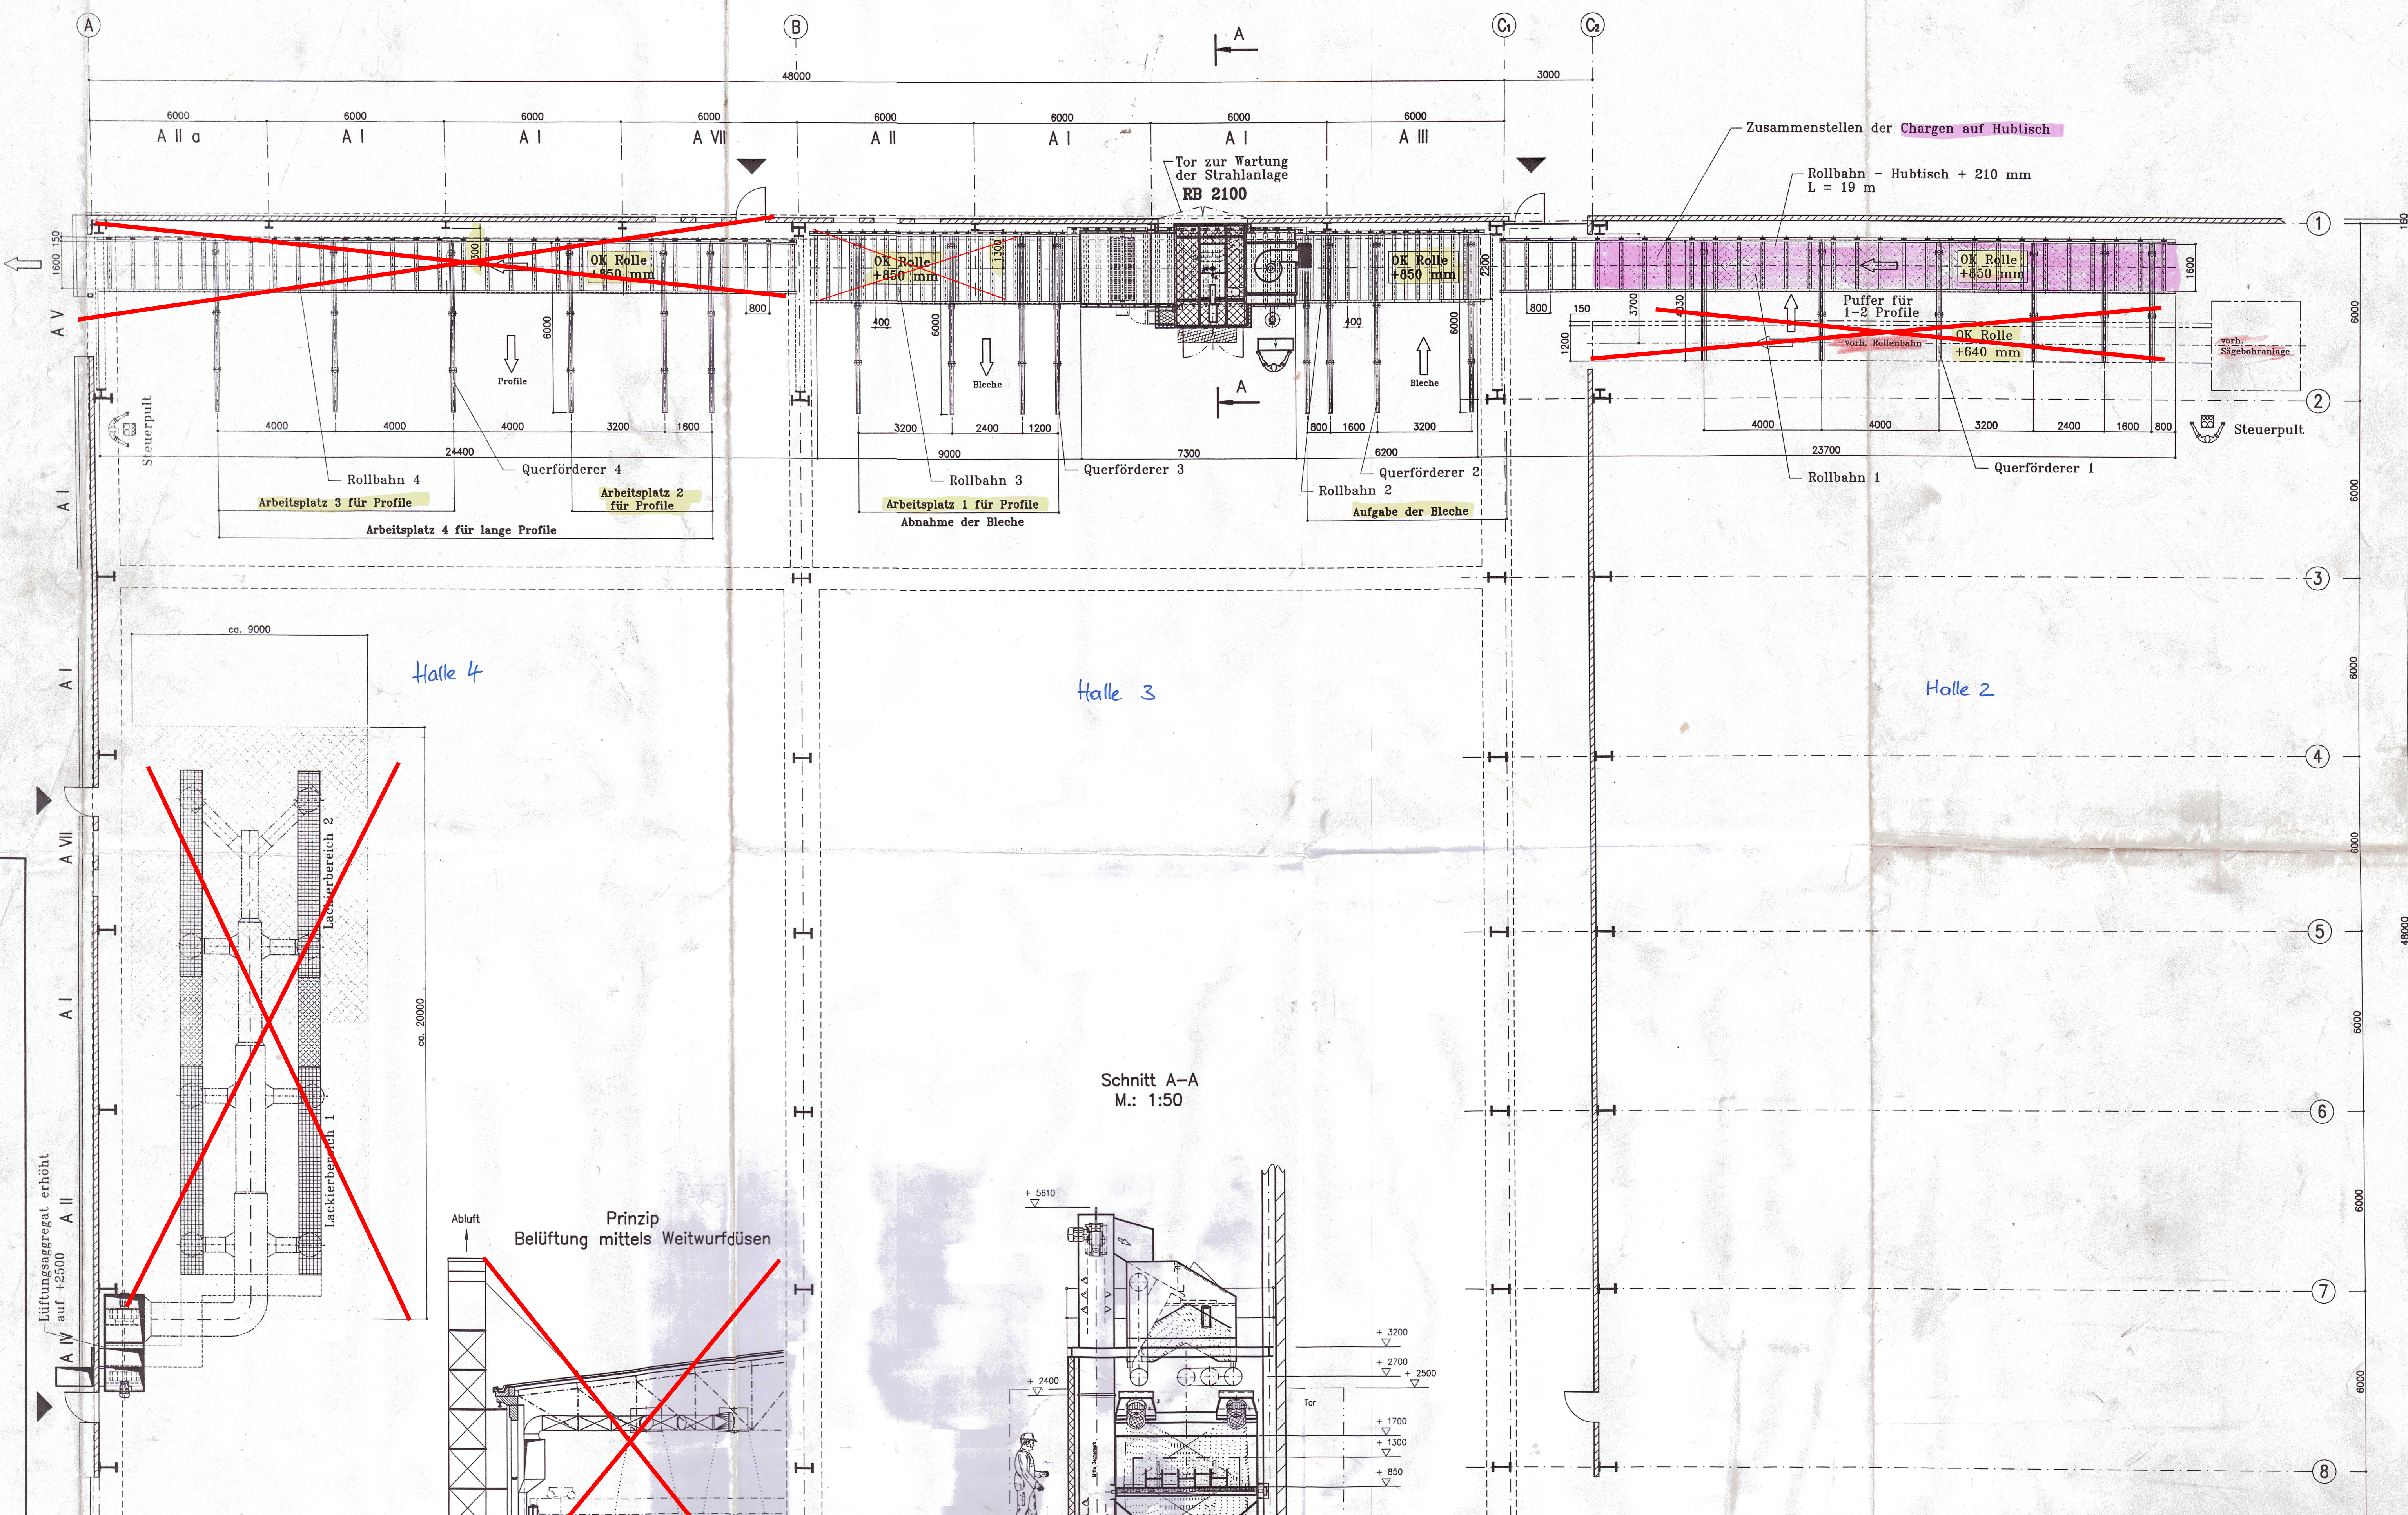



Lüftungsagregat erhöht
A W auf +2500 A II

Halle 4

Halle 3

Halle 2

Schnitt A-A
M.: 1:50

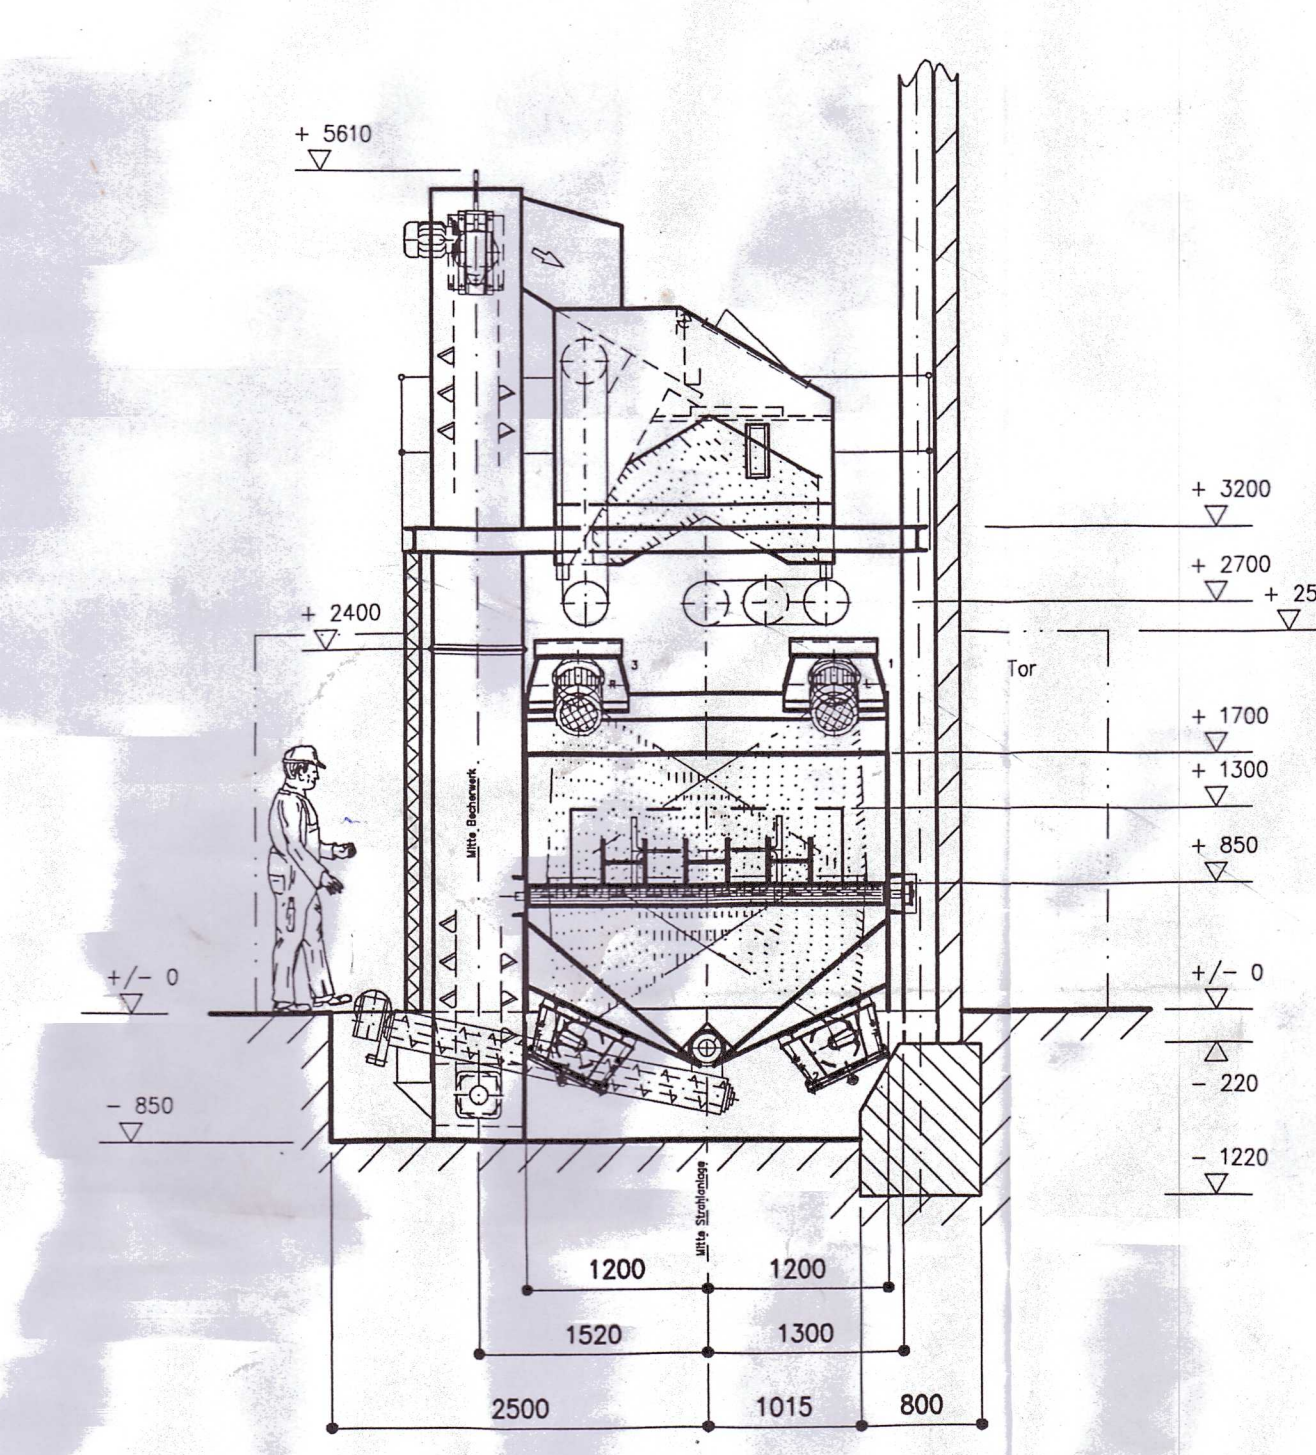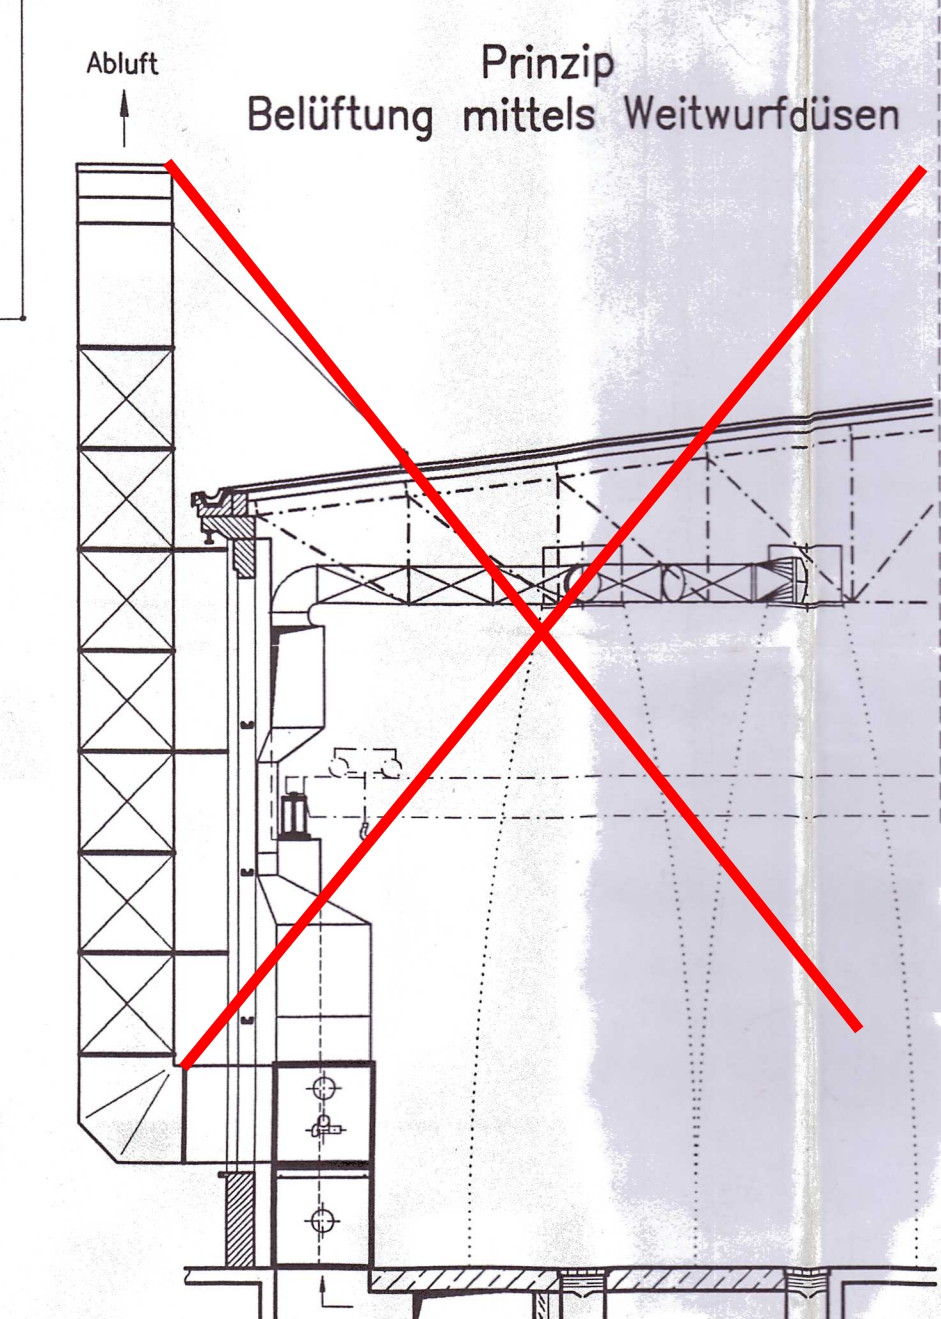

Nachtr. c		Schlick-Chernitz Engineering GmbH	SCHLICK	Firma Stahl Ehrenfriedersdorf GmbH
Nachtr. b		09241 Mühlau		Zuständig
Nachtr. a				Abt.
2000	Datum	Name	Zeichnung Nr.	Ersetzt durch
Gez.	04.08.	Jöhn	V2231-3.1/1-1594	Ersetzt für
Gespr.				Entstanden aus
Maßstab	Benennung			Angebotszeichnung - technische Änderungen vorbehalten -
1:100	Strahl- u. Lackieranlage			

Diese Zeichnung sowie die dazugehörigen Textunterlagen bleiben unser Eigentum. Sie sind dem Empfänger nur zum persönlichen Gebrauch anvertraut und dürfen weder kopiert, vervielfältigt noch einer dritten Person, insbesondere Wettbewerbern, zugänglich gemacht oder mitgeteilt werden. Jede widerrechtliche Benutzung hat zivil- und strafrechtliche Folgen. Für diese Zeichnung behalten wir uns alle Rechte vor.