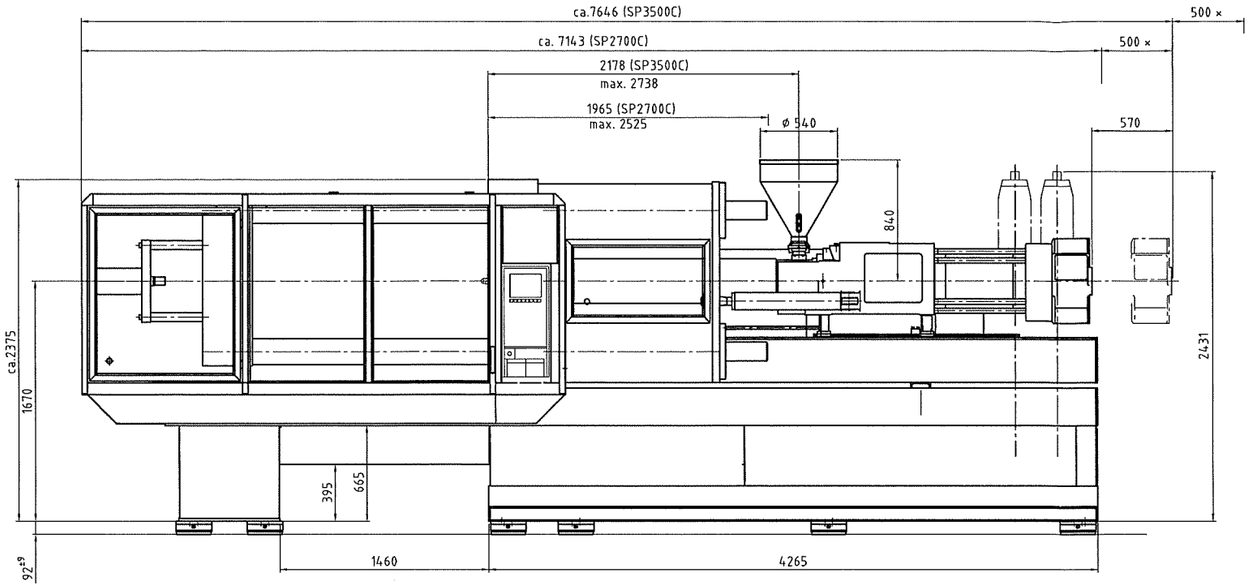

×Sicherheitsabstand zur Vermeidung von Körperquetschungen beachten!
×Keep off!
Can cause crushing injury or death!
×Respectez un écart de sécurité pour éviter tout accident par écrasement!
×Mantengan una distancia de seguridad para evitar accidentes con danos personales!

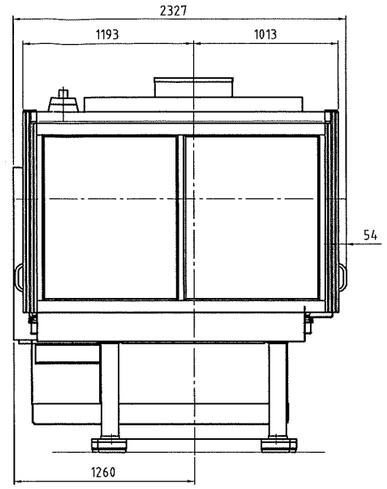

Formkühlung, Zu- und Rücklaufschlauch G3/4"
Standort nach Bedarf. Wasserdruck max. 6 bar.
Mould cooling, inlet and outlet G3/4"
position is not fixed. Water pressure max. 6 bar.
Refroidissement du moule, tuyaux flexibles G3/4"
Pression d'eau max. 6 bar.
Refrigeración de molde, mangueras flexibles salida y retorno G3/4"
presión máx. del agua 6 bares.

Druckluftanschluß für Schlauch-Innendurchmesser 13, max. 10 bar.
Connection pressure air for hose inner diameter 13, max. 10 bar.
Raccord air comprimé pour tuyau diametre intérieur 13, max. 10 bar.
Conexión de aire comprimido para mangueras, diámetro interior 13, máx. 10 bares.

Kühlwasseranschluß, Ölkühlung
Zulaufrohr G1", Rücklaufrohr G1",
Wasserdruck max. 6 bar.
Connection for cooling water, oil cooling,
inlet G1". outlet G1",
water pressure max. 6 bar.
Raccord de l'eau de refroidissement de l'huile
G1" pour l'alimentation et G1" pour l'evacuation
pression d'eau max. 6 bar.
Conexión del agua para refrigeración del aceite,
tubo salida G1", tubo retorno G1".
Presión máxima del agua 6 bares.

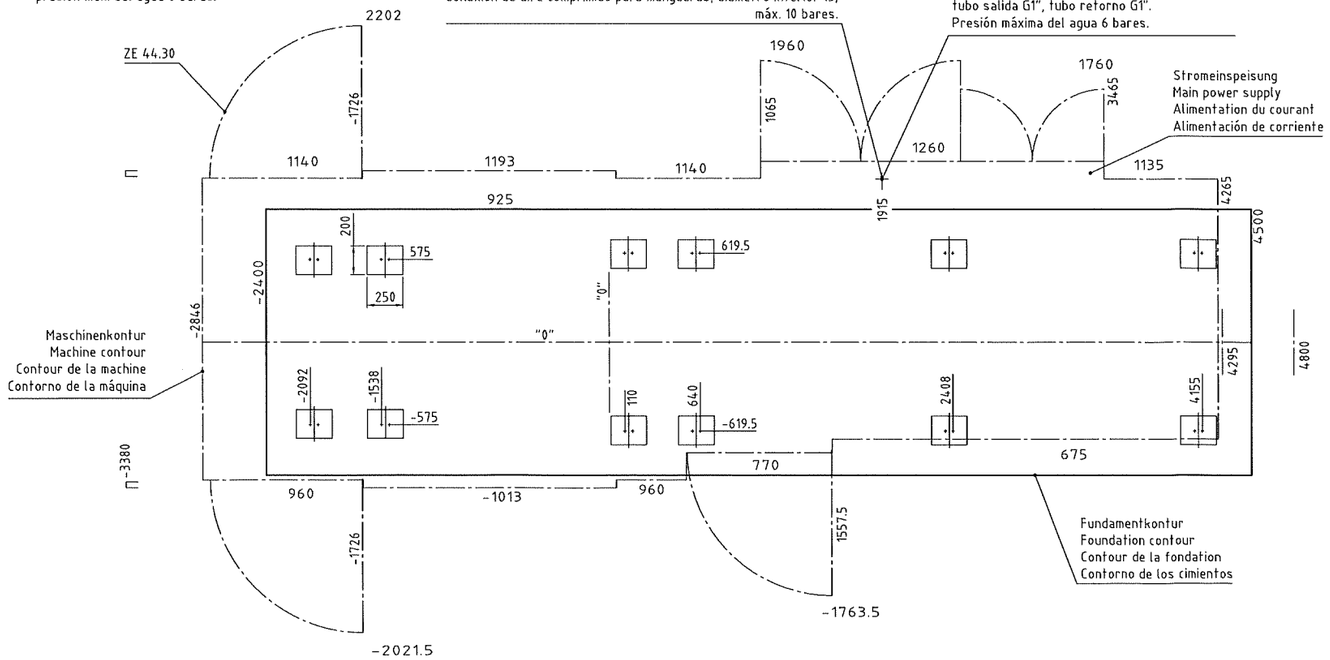

Maschinengewicht (ohne Öl) Machine weight (without oil) Poids de presse (sans huile) Peso de máquina (sin aceite)	27090 kg
Statische Bodenbelastung ohne Werkzeug Static floor load, without mold Charge statique au sol sans moule Limite a que se va a someter el piso sin molde	43 KN/m²
Werkzeuggewicht max. total mould weight Poids total max. de moule Peso total máximo de molde	7935 kg
Hydrauliköl Hydraulic oil Huile hydraulique Aceite hidráulico	1000 dm³ ca. 910 kg

Das Fundament ist bis auf festen, tragfähigen Grund geführt.
Die bauausführende Firma hat die volle Gewähr für die Festigkeit des Fundamentes zu übernehmen.

Alle Maße sind Fertigmaße.

The foundation is to be lead on to firm and suppoting ground.
The contractor has to give full guarantee concerning the stability of foundation.

All measurements are finished sizes.

La fondation est à approfondir justu à la couche portante et ferme. L'exécuteur de la fondation doit prendre toutes les garanties sur la solidità de celle-ci.

Toutes les cotes sont des dimensions finies.

Los cimientos se apoyan sobre base firme y capaz de soportar el peso.
La empresa constructora de los cimientos debe asumir toda la responsabilidad sobre la capacidad de carga de los cimientos.

Todas las cotas son dimensiones terminadas.

Verwendbar für
KM500C
SP2700/3500C

Maße ohne Toleranzangabe ISO 2768 KM-Norm N1108

DIN ISO 1302

Maßstab 1:20 | Fert.Gew. kg
Werkst. | WNr.
Rohtl.Nr. | Mod-/Ges.Nr.

	Datum	Name
2002		
Bearb	13.05.	MY
Gepr.	13.05.	MY
Norm.		
Abt.	KT114	

Benennung
Fundamentplan
Foundation drawing/Plan de fondation/
Plano de cimentación

Mikro	Zust.	kontrlvor	Änd.Nr.	Datum	Name	Urspr. 8172500
3	--x		1000019	06.09.05	MC01	
2	--x		1000050	19.08.05	MC01	
1	--x		1000050	21.02.03	MC	

KRAUSSMAFFEI
Kunststofftechnik GmbH

Zeich.-Nr. 19B9250Z
Sach-Nr. 8198000
Anz. 1
Blatt-Nr. 1
Ers.f.: | Ers.d.:

Für diese Technische Unterlage
behalten wir uns alle Rechte vor. (DIN 34)