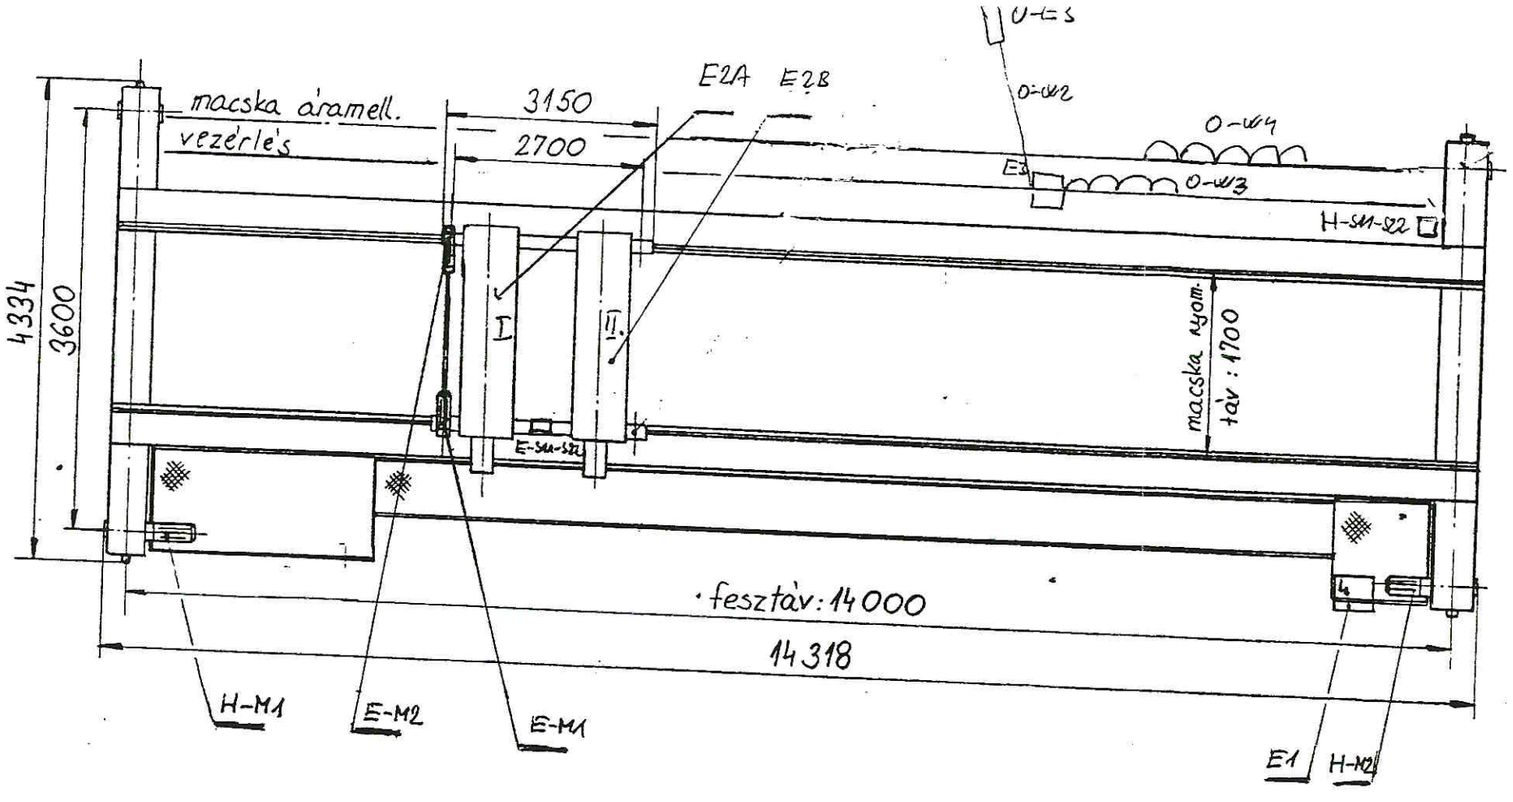

Schaltpläne — Kapcsolási tervek
Circuit diagrams:

Áramellátás és daruhaladás
Stromanspeisung und Kranfahren
Power supply and travelling motion } E1: KS876400 + KS876750

E-Zug — Futómacska
Electric hoist E2: KS9342A1 + KS878070

Helyzetkapcsoló haladáshoz (híd és macska)
Kranfahrendschalter Limit switch for bridge

nein / no ☐ — 1-stufig / 1-step (1 fokozat) ☐ — 2-stufig / 2-step ☒ RAMI 7551

Túlterhelés kapcsoló
Überlastschalter Overload switch: ja / yes ☒ nein / no ☐

REPLACE / KORVAA		REG. / KÄRJ.	STANDARDISOIMA / ÄÄRIN LIVI
REPLACED / KORVATTU	CHKD. / TARK.	APPD. / HYV.	
KONE	DESIGN. / SUUNN. Aldi		
	DRN. / PIIRT.		
	COPY. / OSASTO	DATE / PVM.	

ISSUE / OTTELA	REVISION / MUUTOS	DATE / PVM	CHKD. / MERKIT	APPD. / HYV	THIS COPY / TÄMÄ KAPPALE	

CUSTOMER / ASIAKAS

TITLE / NIMITYS: Villamos ~ specifikáció

ORDER NO / PROJEKTI NRO. 130049

DRAWING NO / PIIRUSTUS NRO. HK0049 – E01

SHEET/NO OF SHEET / SIVU/SIVULUKU