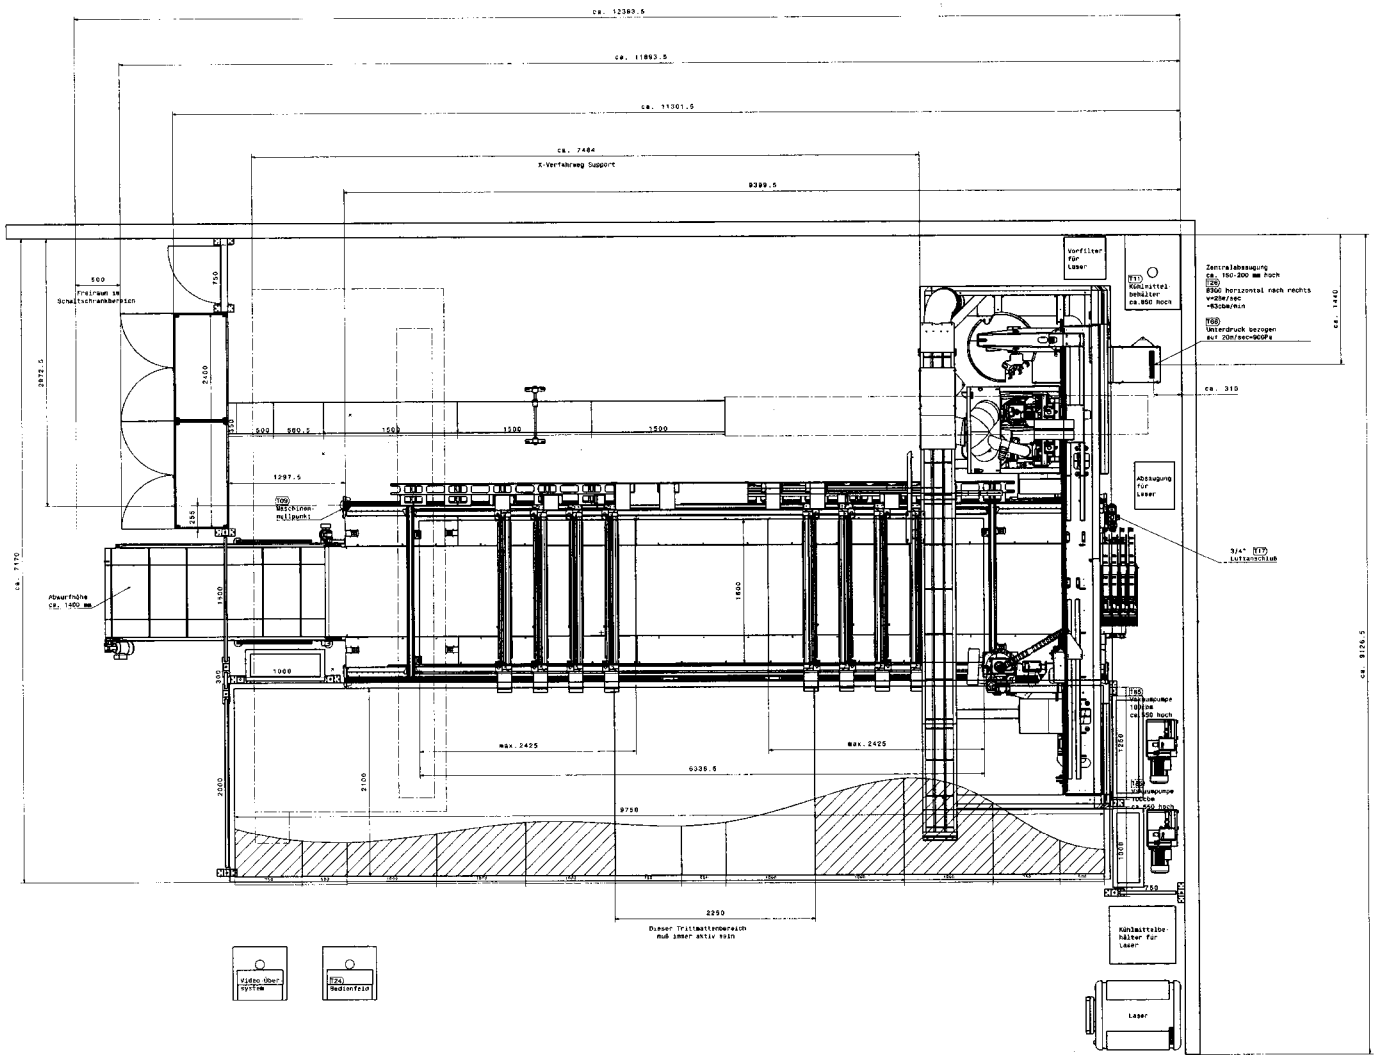
ca. 12383.5
ca. 11893.5
ca. 11301.5
ca. 7484
X-Verfahrweg Support
9399.5
500
Freiraum im Schaltschrankbereich
2872.5
2400
1297.5
Maschinen nullpunkt
Abwurfhöhe ca. 1400 mm
ca. 7170
1000
max. 2425
max. 2425
9336.5
9758
2250
Dieser Trittmattenbereich muß immer aktiv sein
Vorfilter für Laser
Kühlmittel behälter ca.850 hoch
Zentralabsaugung ca. 150-200 mm hoch
8306 horizontal nach rechts v=20m/sec =83cbm/min
Unterdruck bezogen auf 20m/sec=400Pa
ca. 310
Absaugung für Laser
3/4" Luftanschluß
Vakuumpumpe 1000mm ca.550 hoch
Vakuumpumpe 1000mm ca.550 hoch
Kühlmittelbehälter für Laser
Laser
ca. 9176.5
ca. 1410
Video Über system
Bedienfeld

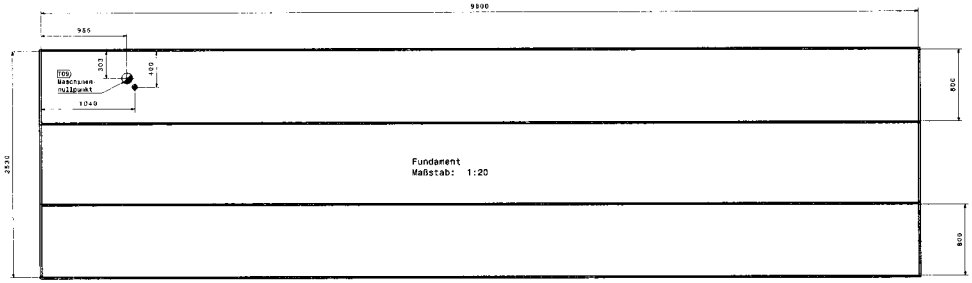
9800
955
303
400
Maschinen nullpunkt
1049
2530
Fundament
Maßstab: 1:20
800
800