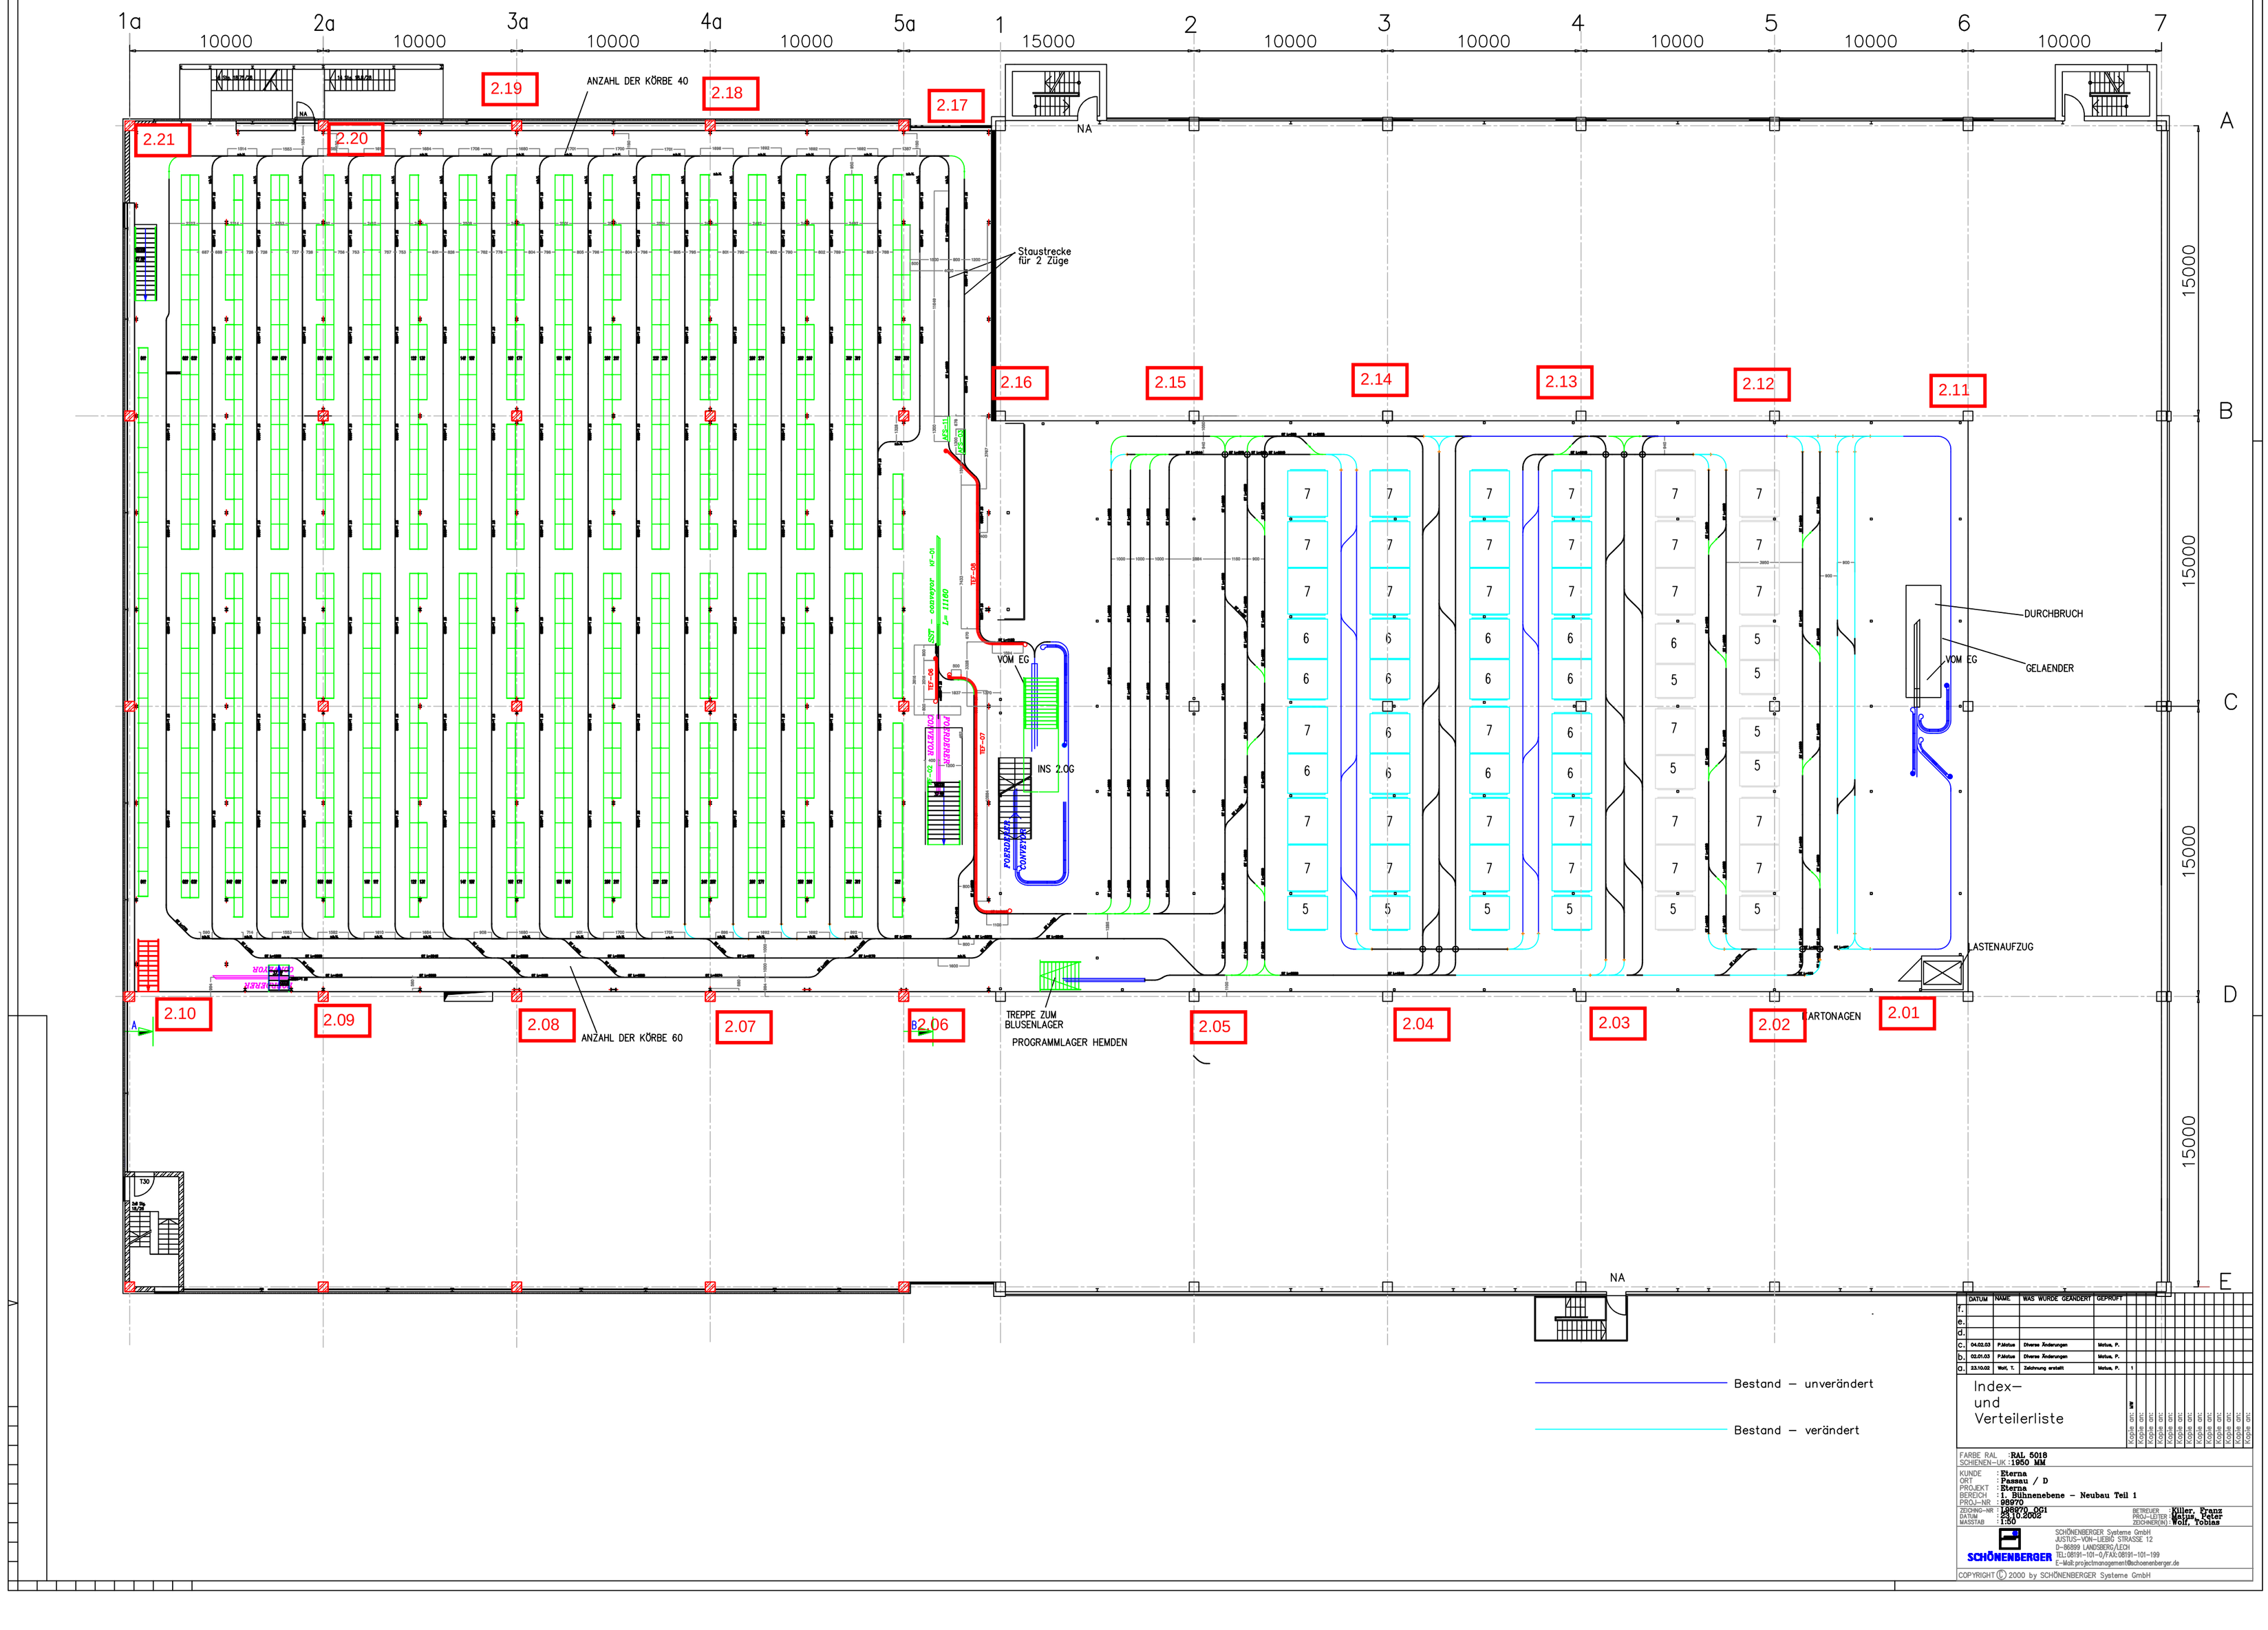


	DATUM	NAME	WAS WURDE GEANDERT	GEPRUFT
f.				
e.				
d.				
c.	04.02.03	P.Matus	Diverse Änderungen	Matus, P.
b.	02.01.03	P.Matus	Diverse Änderungen	Matus, P.
a.	23.10.02	Wolf, T.	Zeichnung erstellt	Matus, P.

Index–
und
Verteilerliste

Kopie an: Kopie an: Kopie an: Kopie an: Kopie an: Kopie an: Kopie an: Kopie an: Kopie an: Kopie an: Kopie an:

FARBE RAL : **RAL 5018**
SCHIENEN–UK : **1950 MM**

KUNDE : **Eterna**
ORT : **Passau / D**
PROJEKT : **Eterna**
BEREICH : **1. Bühnenebene – Neubau Teil 1**
PROJ–NR : **98970**
ZEICHNG–NR : **198070_001**
DATUM : **23.10.2002**
MASSTAB : **1:50**

BETREUER : **Killer, Franz**
PROJ–LEITER : **Matus, Peter**
ZEICHNER(IN) : **Wolf, Tobias**

SCHÖNENBERGER
SCHÖNENBERGER Systeme GmbH
JUSTUS–VON–LIEBIG STRASSE 12
D–86899 LANDSBERG/LECH
TEL:08191–105–0/FAX:08191–101–199
E–Mail:projectmanagement@schoenenberger.de

COPYRIGHT © 2000 by SCHÖNENBERGER Systeme GmbH