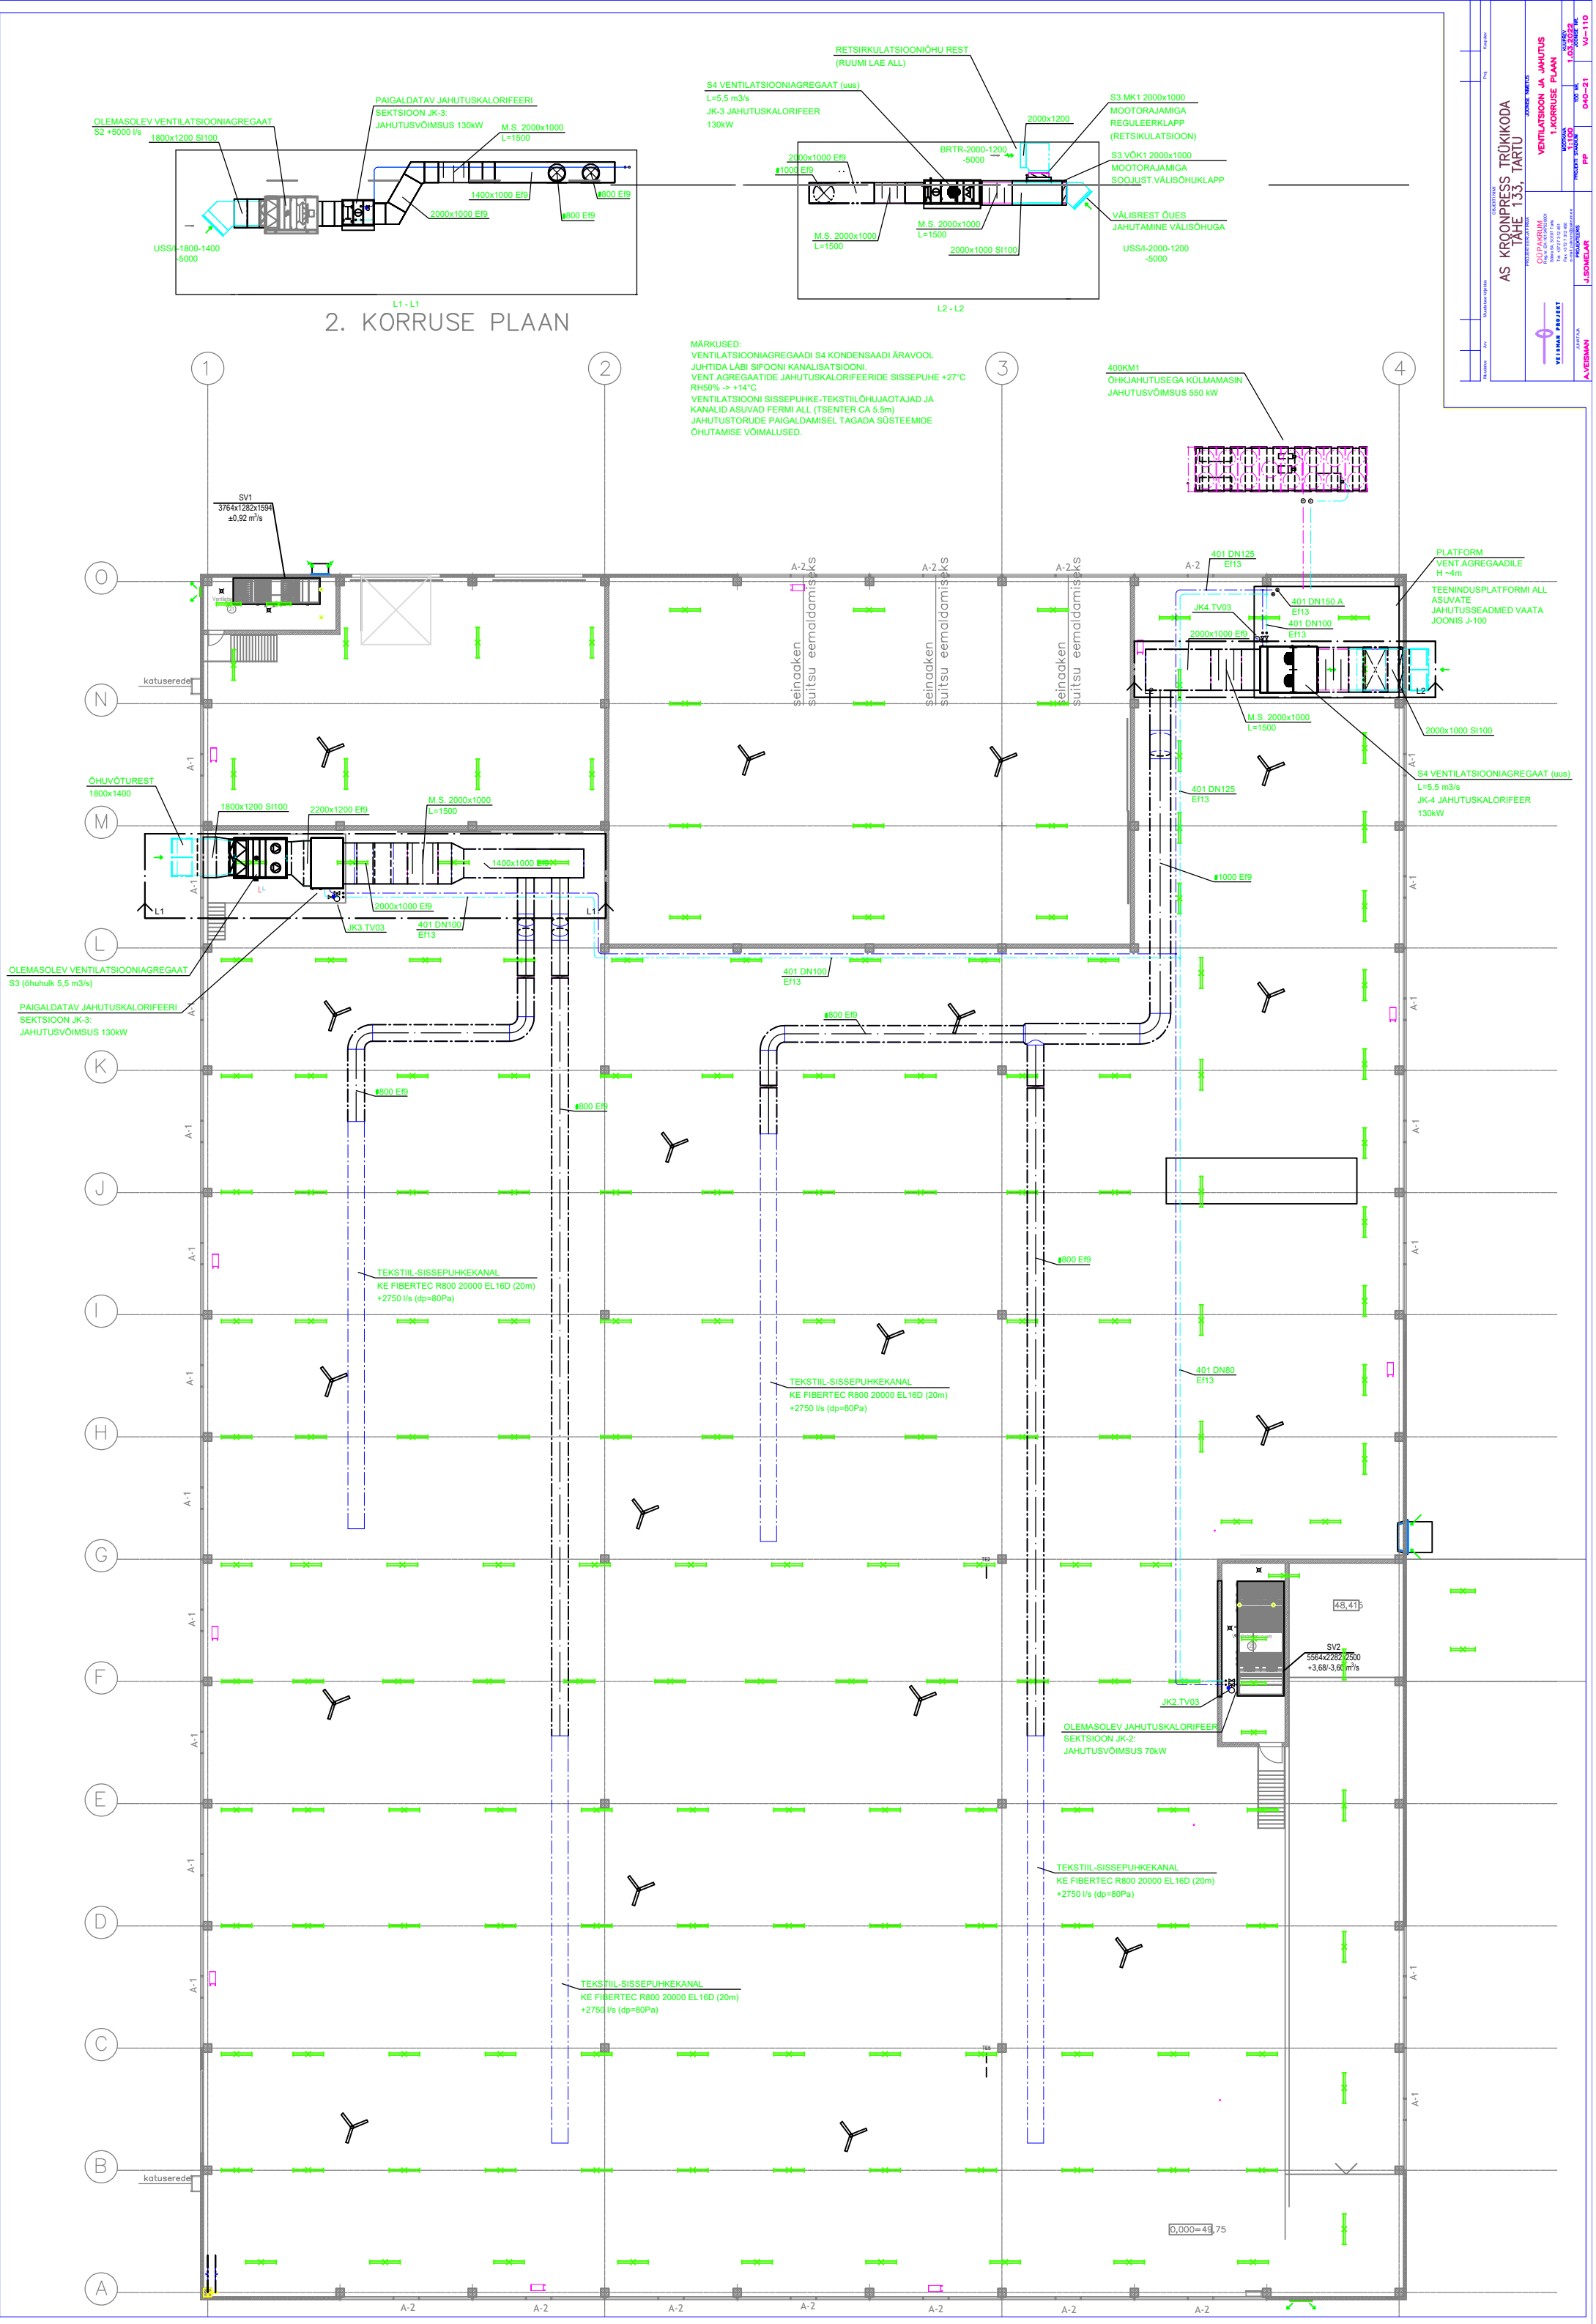
OLEMASOLEV VENTILATSIOONIAGREGAAT
S2 +5000 l/s
1800x1200 SI100
PAIGALDATAV JAHUTUSKALORIFEERI
SEKTSIOON JK-3:
JAHUTUSVÕIMSUS 130kW
M.S. 2000x1000
L=1500
1400x1000 Ef9
2000x1000 Ef9
ø800 Ef9
USS/I-1800-1400
-5000
L1 - L1
RETSIRKULATSIOONIÕHU REST
(RUUMI LAE ALL)
S4 VENTILATSIOONIAGREGAAT (uus)
L=5,5 m3/s
JK-3 JAHUTUSKALORIFEER
130kW
2000x1200
S3.MK1 2000x1000
MOOTORAJAMIGA
REGULEERKLAPP
(RETSIKULATSIOON)
BRTR-2000-1200
-5000
2000x1000 Ef9
ø1000 Ef9
S3.VÕK1 2000x1000
MOOTORAJAMIGA
SOOJUST.VÄLISÕHUKLAPP
VÄLISREST ÕUES
JAHUTAMINE VÄLISÕHUGA
USS/I-2000-1200
-5000
M.S. 2000x1000
L=1500
2000x1000 SI100
L2 - L2
2. KORRUSE PLAAN
MÄRKUSED:
VENTILATSIOONIAGREGAADI S4 KONDENSAADI ÄRAVOOL
JUHTIDA LÄBI SIFOONI KANALISATSIOONI.
VENT.AGREGAATIDE JAHUTUSKALORIFEERIDE SISSEPUHE +27°C
RH50% -> +14°C
VENTILATSIOONI SISSEPUHKE-TEKSTIILÕHUJAOTAJAD JA
KANALID ASUVAD FERMI ALL (TSENTER CA 5.5m)
JAHUTUSTORUDE PAIGALDAMISEL TAGADA SÜSTEEMIDE
ÕHUTAMISE VÕIMALUSED.
400KM1
ÕHKJAHUTUSEGA KÜLMAMASIN
JAHUTUSVÕIMSUS 550 kW
SV1
3764x1282x1594
±0,92 m³/s
katusereede
seinaaken
suitsu eemaldamiseks
401 DN125
Ef13
401 DN150 A
Ef13
401 DN100
Ef13
JK4.TV03
2000x1000 Ef9
PLATFORM
VENT.AGREGAADILE
H ~4m
TEENINDUSPLATFORMI ALL
ASUVATE
JAHUTUSSEADMED VAATA
JOONIS J-100
M.S. 2000x1000
L=1500
2000x1000 SI100
S4 VENTILATSIOONIAGREGAAT (uus)
L=5,5 m3/s
JK-4 JAHUTUSKALORIFEER
130kW
ø1000 Ef9
ÕHUVÕTUREST
1800x1400
1800x1200 SI100
2200x1200 Ef9
M.S. 2000x1000
L=1500
1400x1000 Ef9
2000x1000 Ef9
JK3.TV03
401 DN100
Ef13
OLEMASOLEV VENTILATSIOONIAGREGAAT
S3 (õhuhulk 5,5 m3/s)
PAIGALDATAV JAHUTUSKALORIFEERI
SEKTSIOON JK-3:
JAHUTUSVÕIMSUS 130kW
ø800 Ef9
TEKSTIIL-SISSEPUHKEKANAL
KE FIBERTEC R800 20000 EL16D (20m)
+2750 l/s (dp=80Pa)
401 DN80
Ef13
48,415
SV2
5564x2282x2500
+3,68/-3,60 m³/s
JK2.TV03
OLEMASOLEV JAHUTUSKALORIFEER
SEKTSIOON JK-2:
JAHUTUSVÕIMSUS 70kW
0,000=49,75
AS KROONPRESS TRÜKIKODA
TÄHE 133, TARTU
VENTILATSIOON JA JAHUTUS
1.KORRUSE PLAAN
1:100
040-21
VU-110
VELISMAN PROJEKT
OÜ PAKRUM
J.SOMELAR
A.VEISMAN