
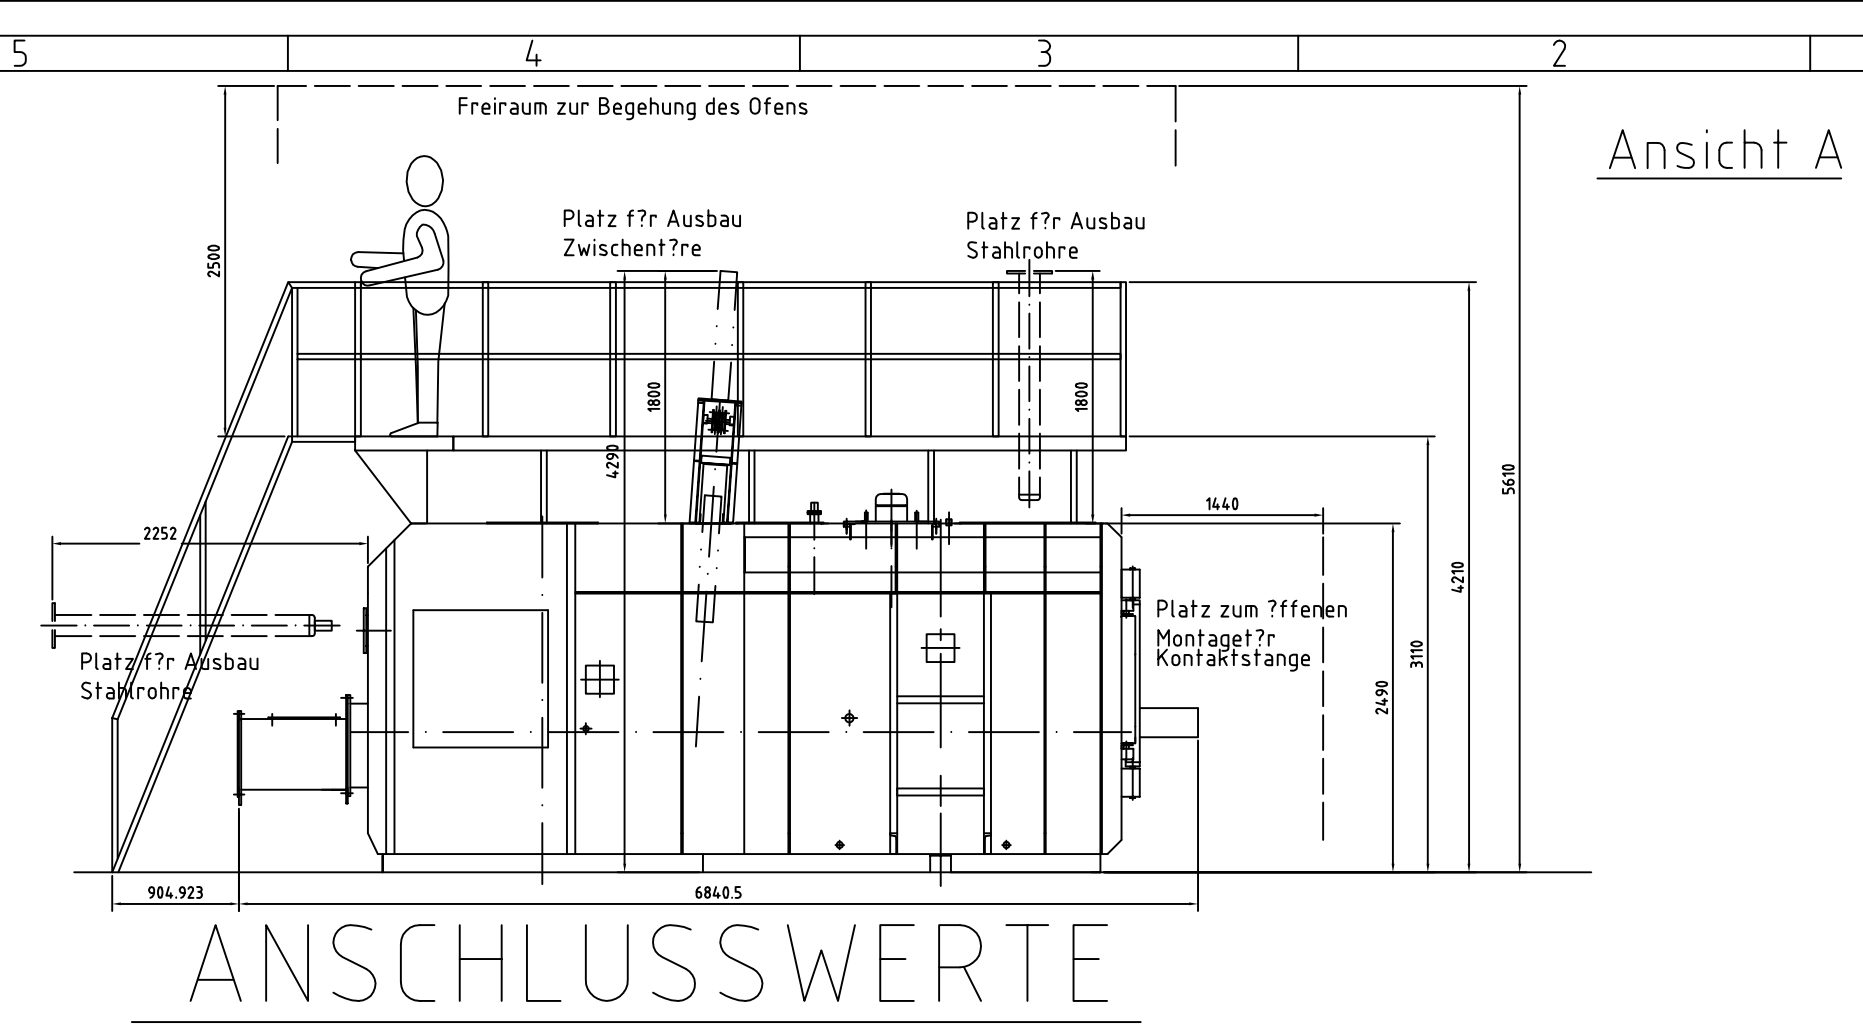


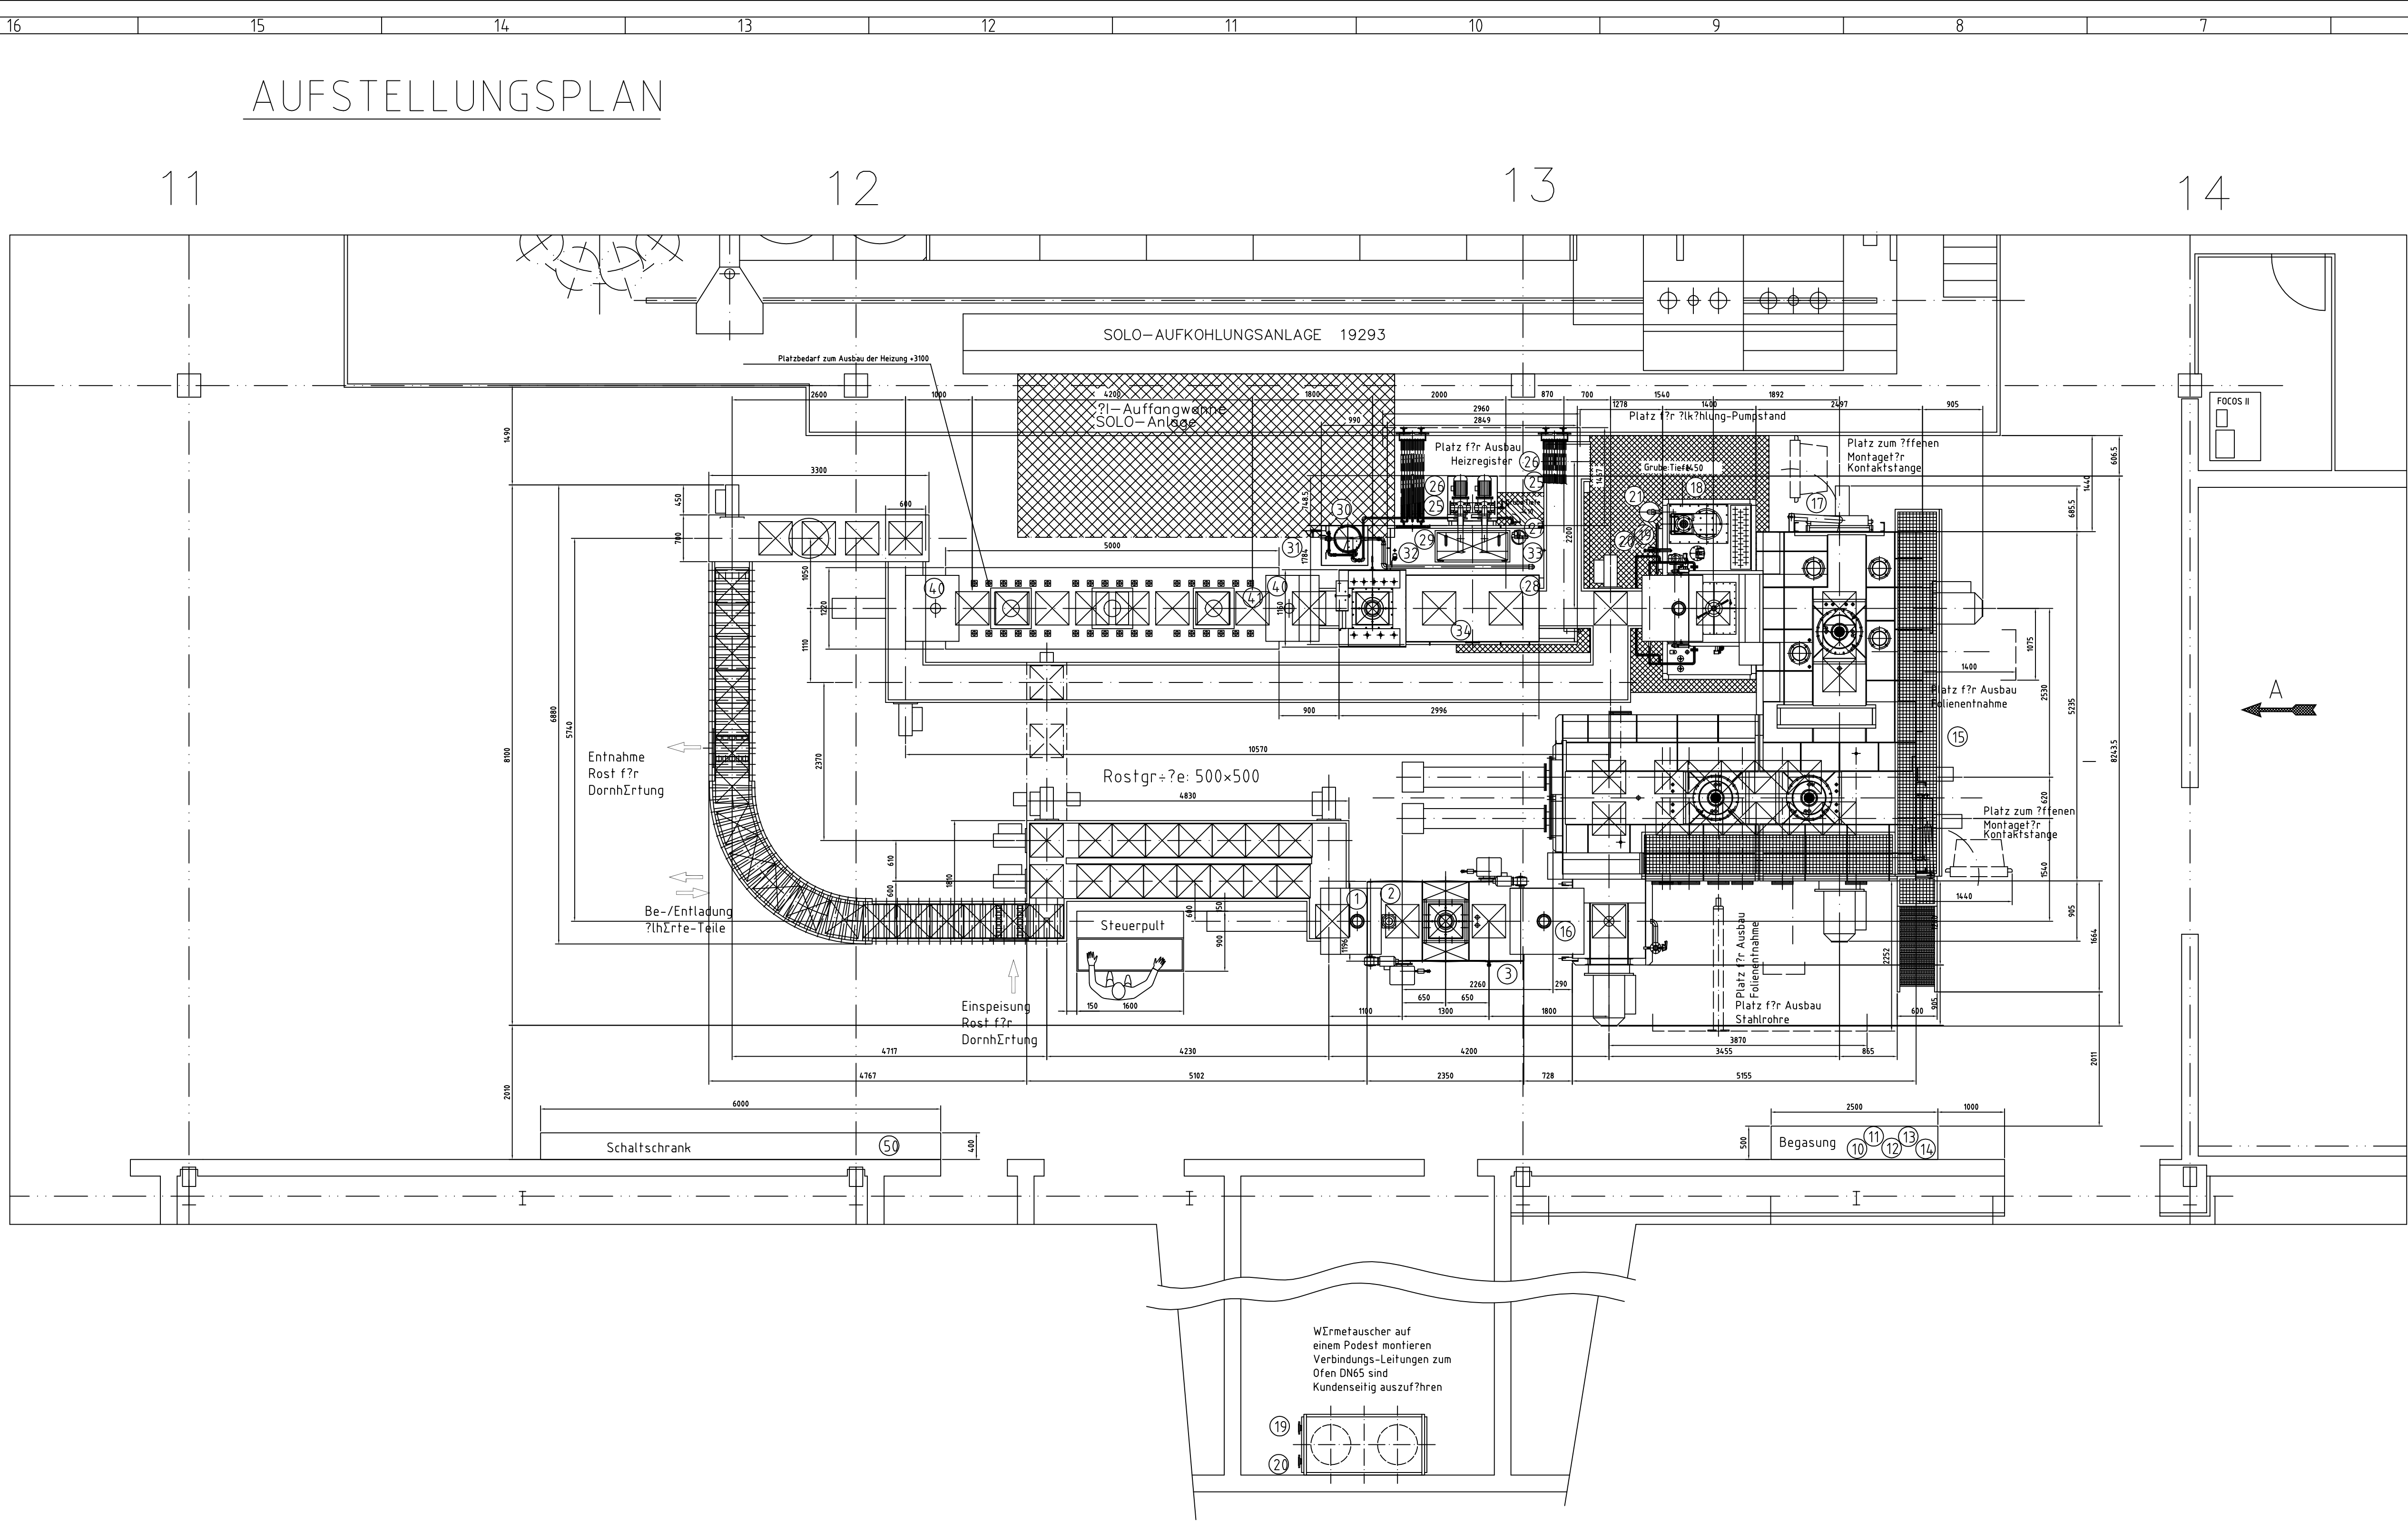

Nr.	Benennung	Nennweite	Menge	Druck	Temperatur	Anschlu?-H-he
DHLG 50/50/50-150						
ALD-AICHELIN Auftrag Nr.: 2210.01						
1	Abgas	DN 150	400 m³/h	-0,3 mbar	150 °C	+2930
2	Abgas	DN 100	250 m³/h	-0,3 mbar	150 °C	+2425
3	Erdgas	DN 25	8 m³/h	80 mbar		+2300

KSGs 2-50/50/50-600-150						
ALD-AICHELIN Auftrag Nr.: 2210.02						
10	Stickstoff	DN 25	47 nm³/h	3 bar		+400
			Stickstoffverbrauch ffr Begasung	21 nm³/h		
			Stickstoffverbrauch f.Sicherheits-Sp?lung	80 nm³		
11	Methanol	DN 10	20 l	1,5 bar		+400
12	Ammoniak	DN 20	5,2 m³/h	50 mbar		+400
13	Propan	DN 20	1,6 m³/h	50 mbar		+400
14	Erdgas	DN 40	40 m³/h	80 mbar		+400
15	Druckluft	DN 8	0,5 m³/h	3 bar		+1000
16	Abgas	DN 300	1000 m³/h	-0,3 mbar	200 °C	+4000
17	Abgas	DN 400	4000 m³/h	-0,3 mbar	200 °C	+4000
18	?labla?	DN 65	8000 l	Drucklos	150 °C	-1250
19	?lk?hleinrichtung Vorl.	DN 65	30 m³/h	1,5 bar	150 °C	+1000
20	?lk?hleinrichtung R?ckl.	DN 65	30 m³/h	1,5 bar	150 °C	+1000
21	?lbad ?berlauf/Bef?llung	DN 40		Drucklos	150 °C	+650

EKTD 50/50/50						
ALD-AICHELIN Auftrag Nr.: 2210.03						
25	Dampf f.Heizung Vorl.	DN 15	5 m³/h	15 bar	130 °C	+950
26	Dampf f.Heizung R?ckl.	DN 15	5 m³/h	15 bar	110 °C	+950
27	Abla? Fl?ssigkeit 1	DN 40	2700 l	Drucklos	80 °C	-350
28	?berlauf Fl?ssigkeit 1	DN 40		Drucklos	80 °C	+600
29	Abla? Fl?ssigkeit 2	DN 40	1400 l	Drucklos	80 °C	+60
30	Abla? ?labscheider	DN 20	70 l	Drucklos	80 °C	+700
31	?labla?	DN 25		Drucklos	80 °C	+1550
32	Frischwasser Zulauf	DN 20	0,1 m³/h	3-4 bar	20-30 °C	+1200
33	Frischwasser Zulauf	DN 20		3-4 bar	20-30 °C	+1200
34	Abdampf	DN 150	500 m³/h	-0,3 mbar	60 °C	+2000

DHLEk 50/50/50-400-150						
ALD-AICHELIN Auftrag Nr.: 2210.04						
40	Abgas	DN 150	400 m³/h	-0,3 mbar	100 °C	+2700
41	Abgas	DN 100	200 m³/h	-0,3 mbar	100 °C	+2100

Me?,-Schalt-u.Regelanlage						
ALD-AICHELIN Auftrag Nr.: 2210.05						

50 Anschl. Wert 261kVA;Einspeisung 2x(3x120+70);Vorsicherung 2x(3x200)

EMPFOHLENE LEITUNGSF?HRUNGEN K?hl-, Frisch- und Abwasser Elektroleitungen Gasleitungen	im Wasserkanal im Kabeltassen ?ber Flur		Angef?hrte Werte sind Anschlu?werte, der tats?chliche Verbrauch ist geringer (siehe Vertrag).			
			Gegenflansche werden mitgeliefert.			
	S?mtliche Fundamentarbeiten, Kanal- und Grubenabdeckungen, Abluft- und Abgasleitungen, Verbindungs-Leitungen, Schienen, Kabeltassen und Halterungen und St?ulen sowie Leitern und Abstiege sind kundenseitig auszuf?hren.		Fundamentbelastung unter 40 N/cm?.			
Die genaue Lage der Anschlu?punkte kann erst bei der Montage festgelegt werden. Daher das Material f?r die letzten 1-2m Zuleitung bereitstellen und erst in Verbindung mit der Anlage fertigstellen.		PLAN BITTE BAUSEITS PR?FEN UND 1 EXEMPLAR MIT GENEHMIGUNGSVERMERK ZUR?CKSENDEN.				
		Dieses Dokument ist geistiges Eigentum der ALD-AICHELIN GmbH. Es ist das Eigentum der ALD-AICHELIN GmbH und darf nicht ohne schriftliche Genehmigung der ALD-AICHELIN GmbH weitergegeben, kopiert, reproduziert oder in irgendeiner Weise f?r andere Zwecke verwendet werden.		No document is intellectual property of ALD-AICHELIN GmbH. It is the property of ALD-AICHELIN GmbH and may not be reproduced, copied, or used for any other purpose without the written permission of ALD-AICHELIN GmbH.		
		Aufstellungs- u. Fundamentplan				
Entw?sserung von Kan?len und Gruben vorsehen.		Zust. Freierlegung		Datum: 07.03.2017		
		Hand. EBN Nr. 13503771		Blatt 1		