

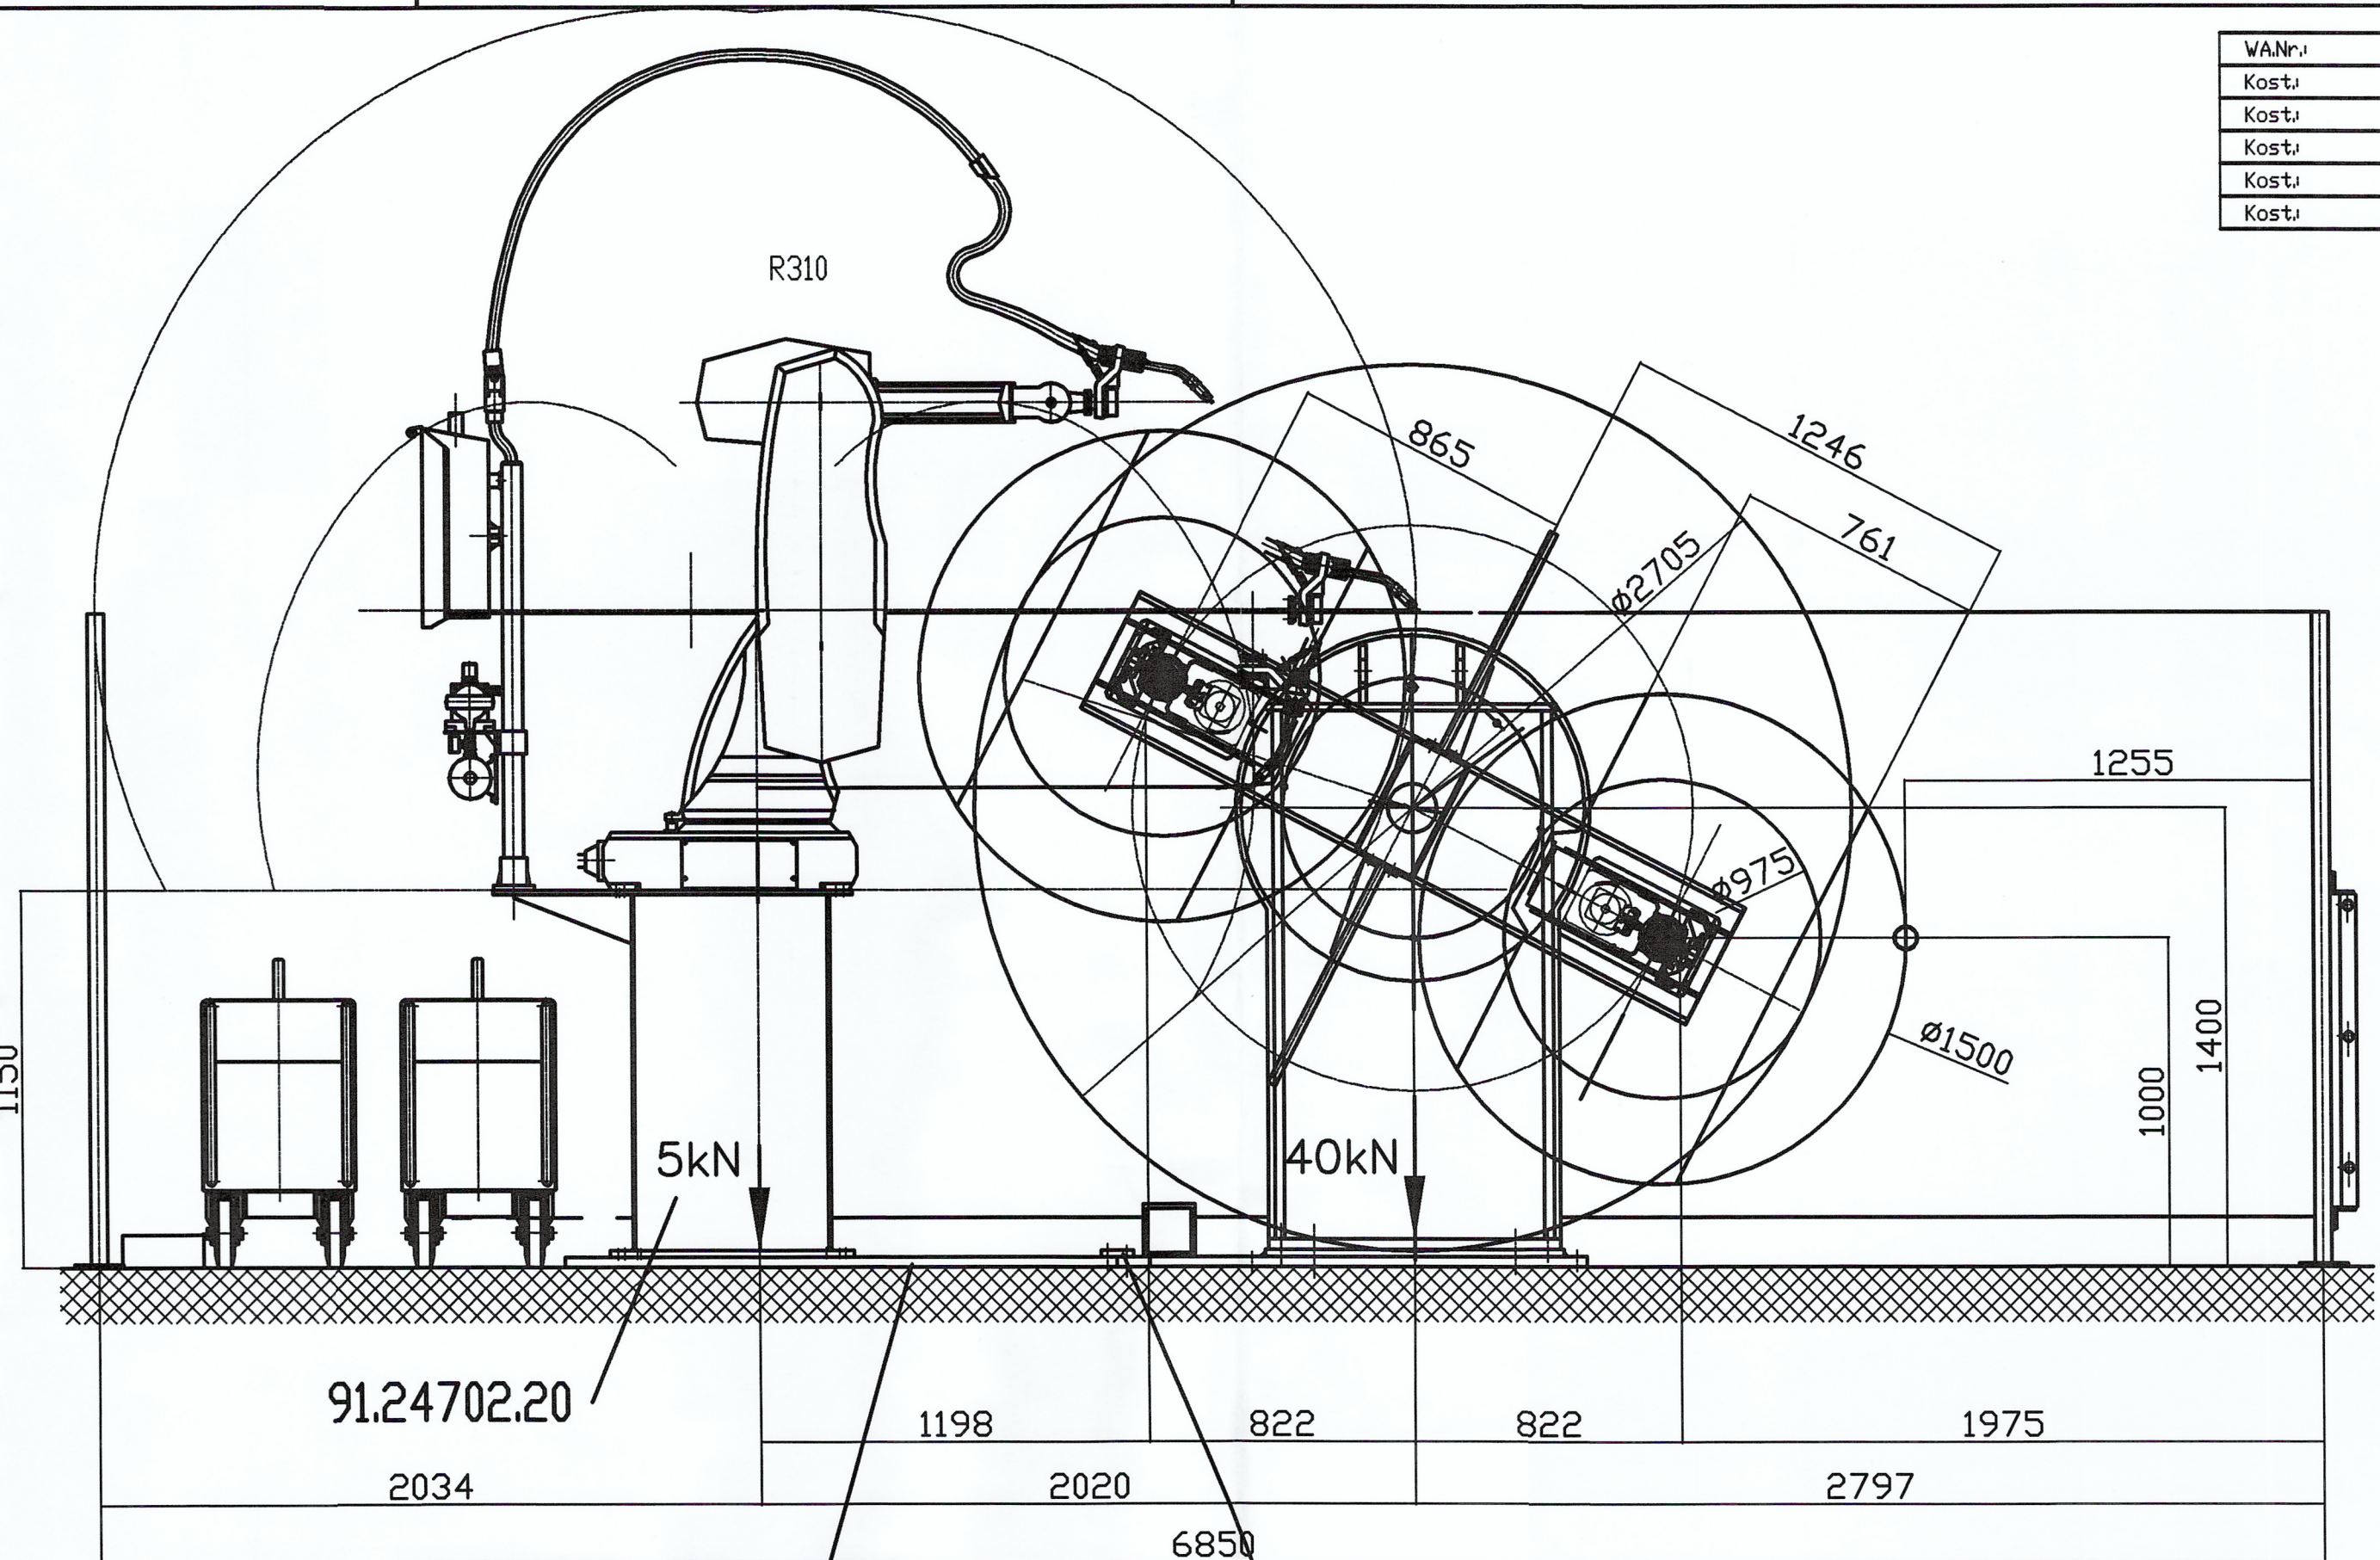


WANr.:
Kost.:
Kost.:
Kost.:
Kost.:
Kost.:

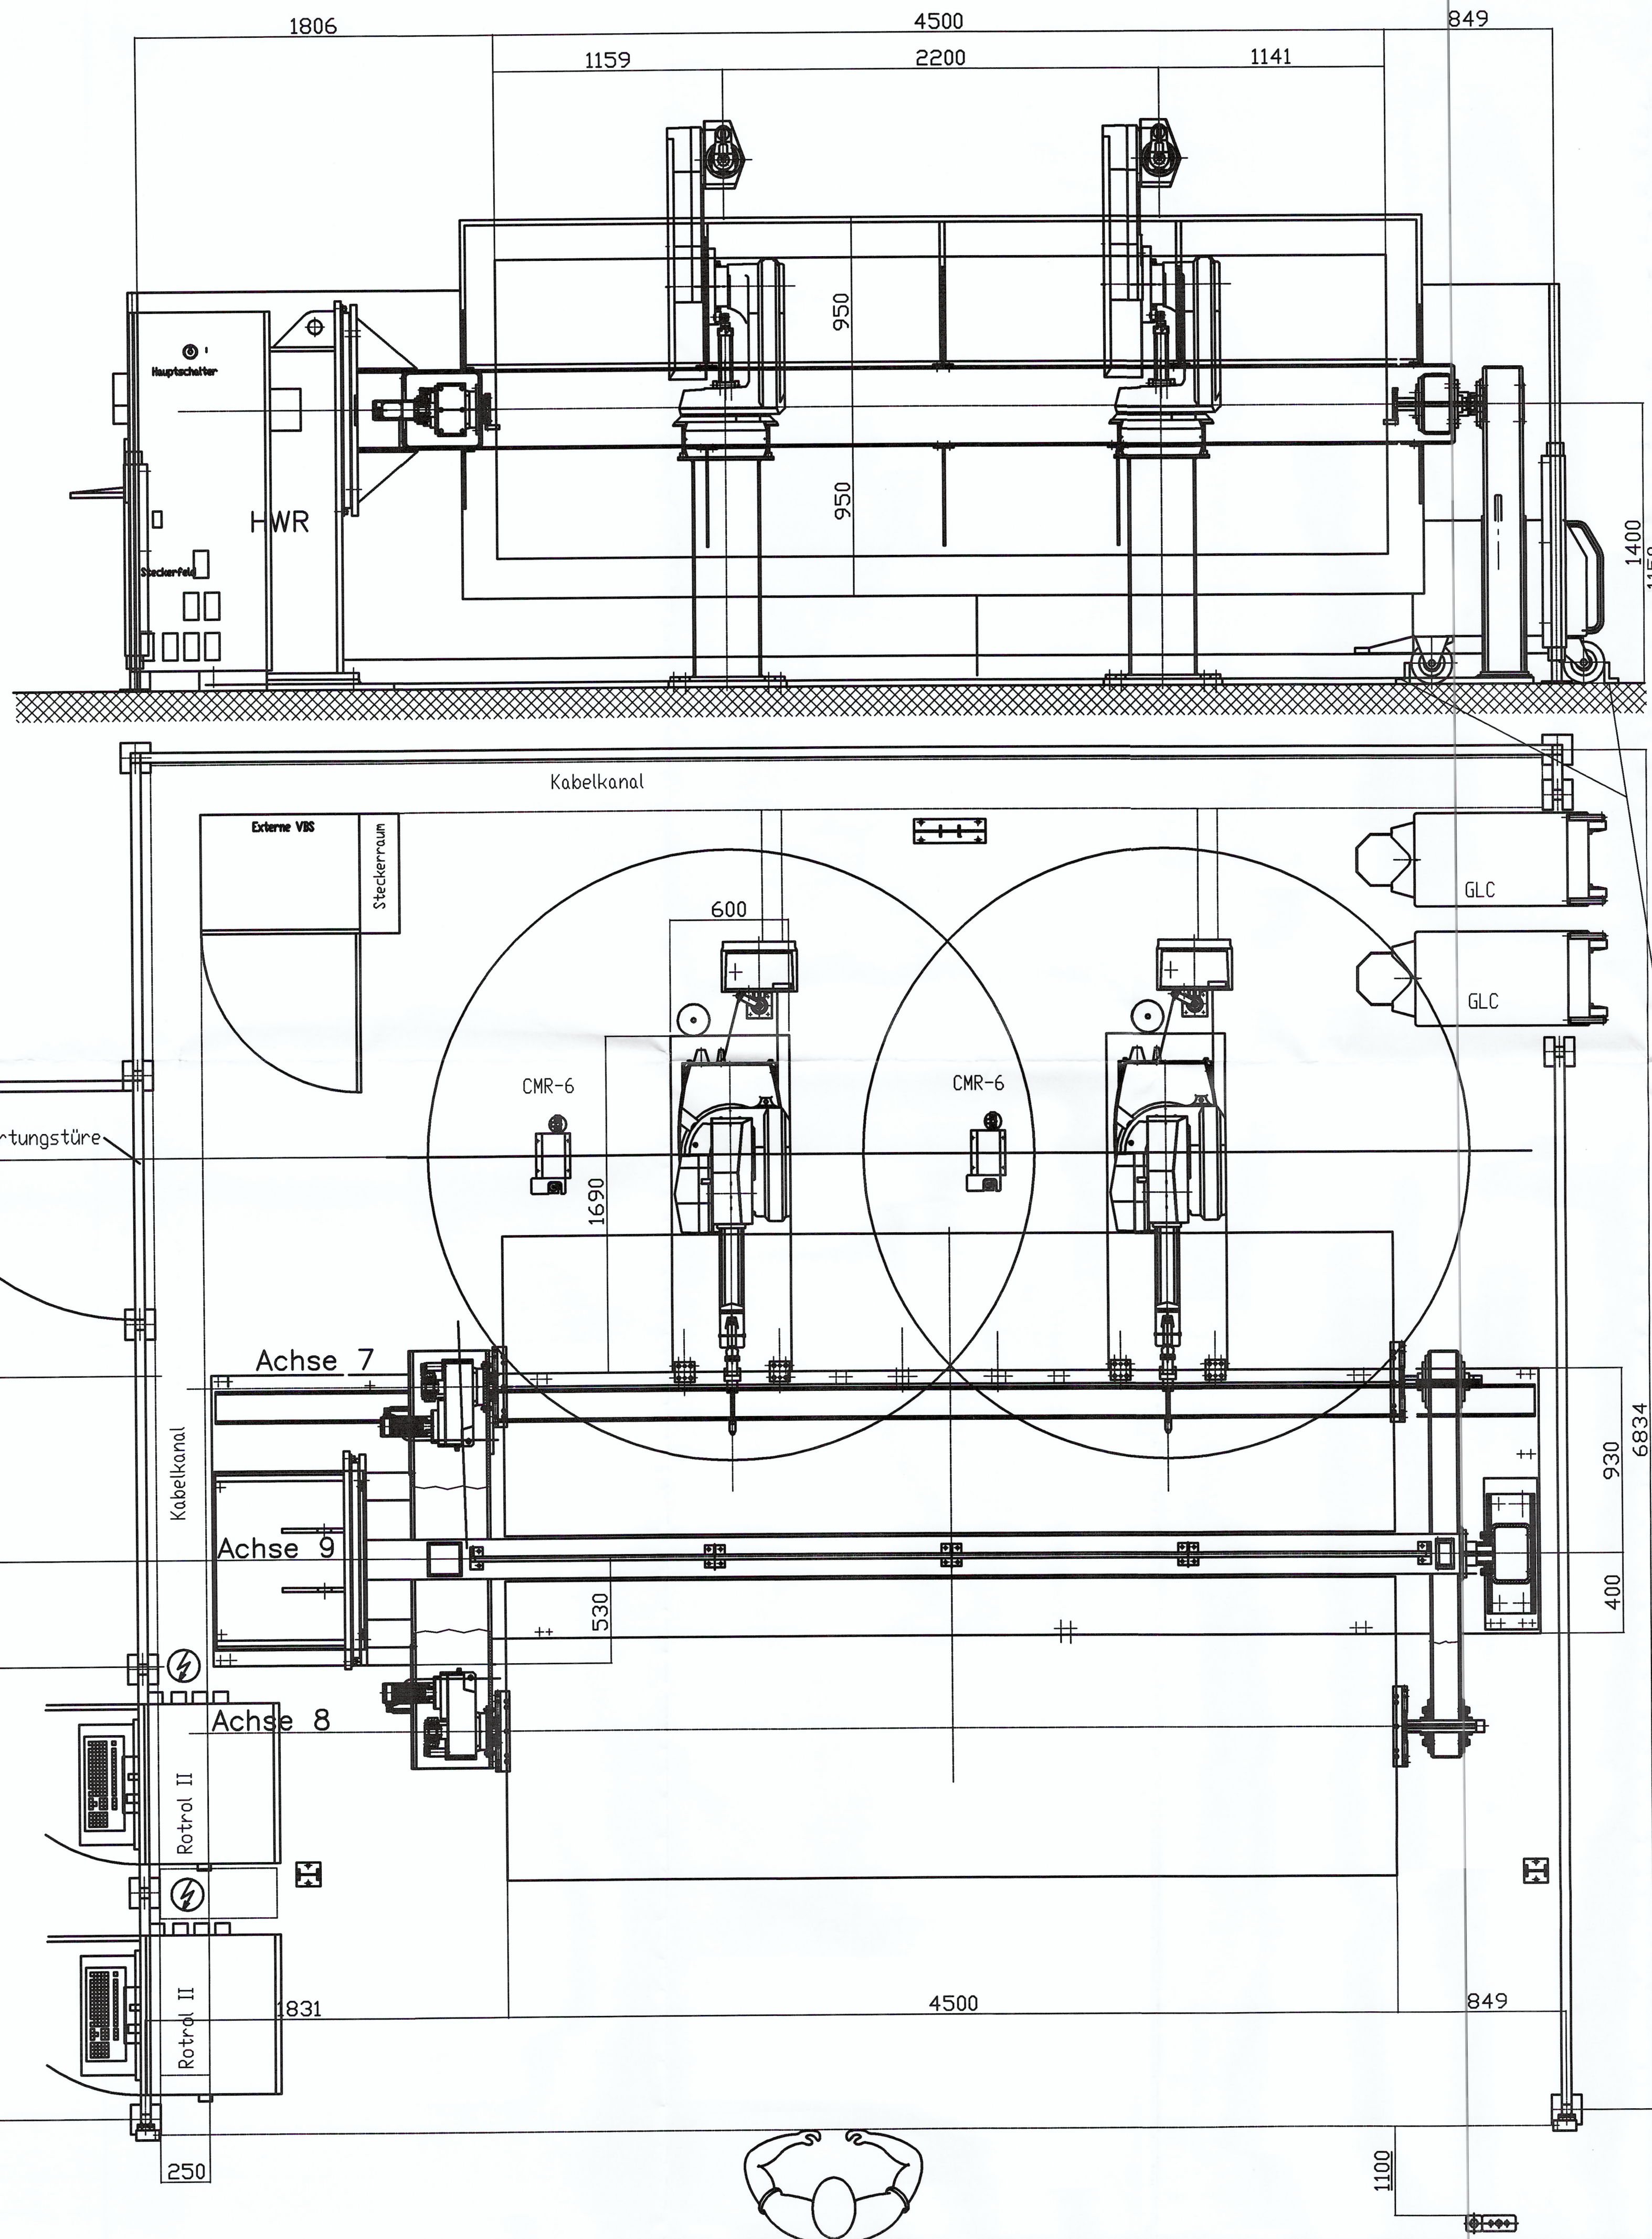

GLC STOP (bei Montage montiert)

Befestigungsprinzip Werkstückpositionierer:

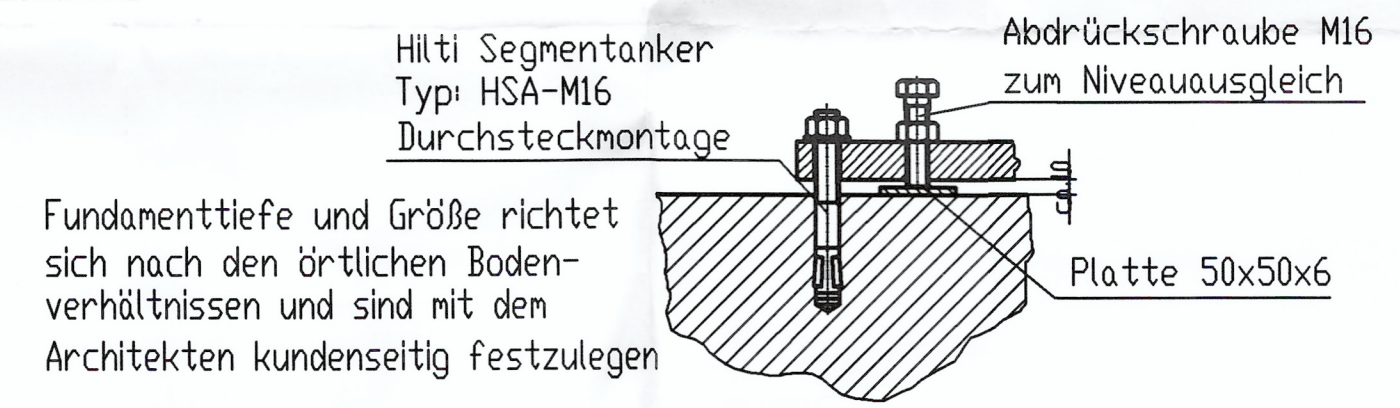

Anlagenlackierung:	
Roboter, Schweissausrüstung	nach Cloos-Standard
Grundplatten, Sockel	RAL 7024 graphitgrau
Maschinenbauteile	RAL 5012 lichtblau
Bewegliche Maschinenbauteile, außer Planscheiben	RAL 2000 gelborange
Sicherheitseinrichtung - Türen	RAL 5012 lichtblau / RAL 2000 orange
Steuerschranke	RAL 7032 kieselgrau
Vorrichtungen	RAL 1012 gelb

Geprüft und Genehmigt

Datum:.....

Unterschrift:.....

Fa. Robert Thomas

Kom.Nr. 300 276

Kabelkanäle kundenseitig 250x100 und 100x100
 Sicherheitseinrichtung kundenseitig
 - erstellen !
 Schutzzaun: "Ausführung: Blechfeld"

- ⚡ Stromanschluß ~400V (230V) Gesamtleistung 45 KVA
- Druckluftanschluß 6bar
- ⊗ Schutzgasanschluß

Kostenstelle	P.Nr.	Datum	LD	Unterschrift	Stück	Benennung	Teil	ZeichngsNr.	Werkstoff	Moduadgl.	kg/Stück
					Änderungen	Datum	Name	Diese Zeichnung darf ohne ausdrückliche Genehmigung weder vervielfältigt, noch dritten Personen oder Konkurrenzfirmen im Original oder als Kopie ausgehändigt werden. Eigentums- und Urheberrecht vorbehalten.	Freiabe nach DIN 7168 mittel	Maßstab 1:20	
					gepr. 18.06.2002		Name Fa. STK				
					gepr. 18.06.2002		Kiesenbauer				
Roboterschweißanlage R310/HWR-3DP-5000N-4580mm											91.16869.90
											Ersatz für
											Ersetzt durch

