
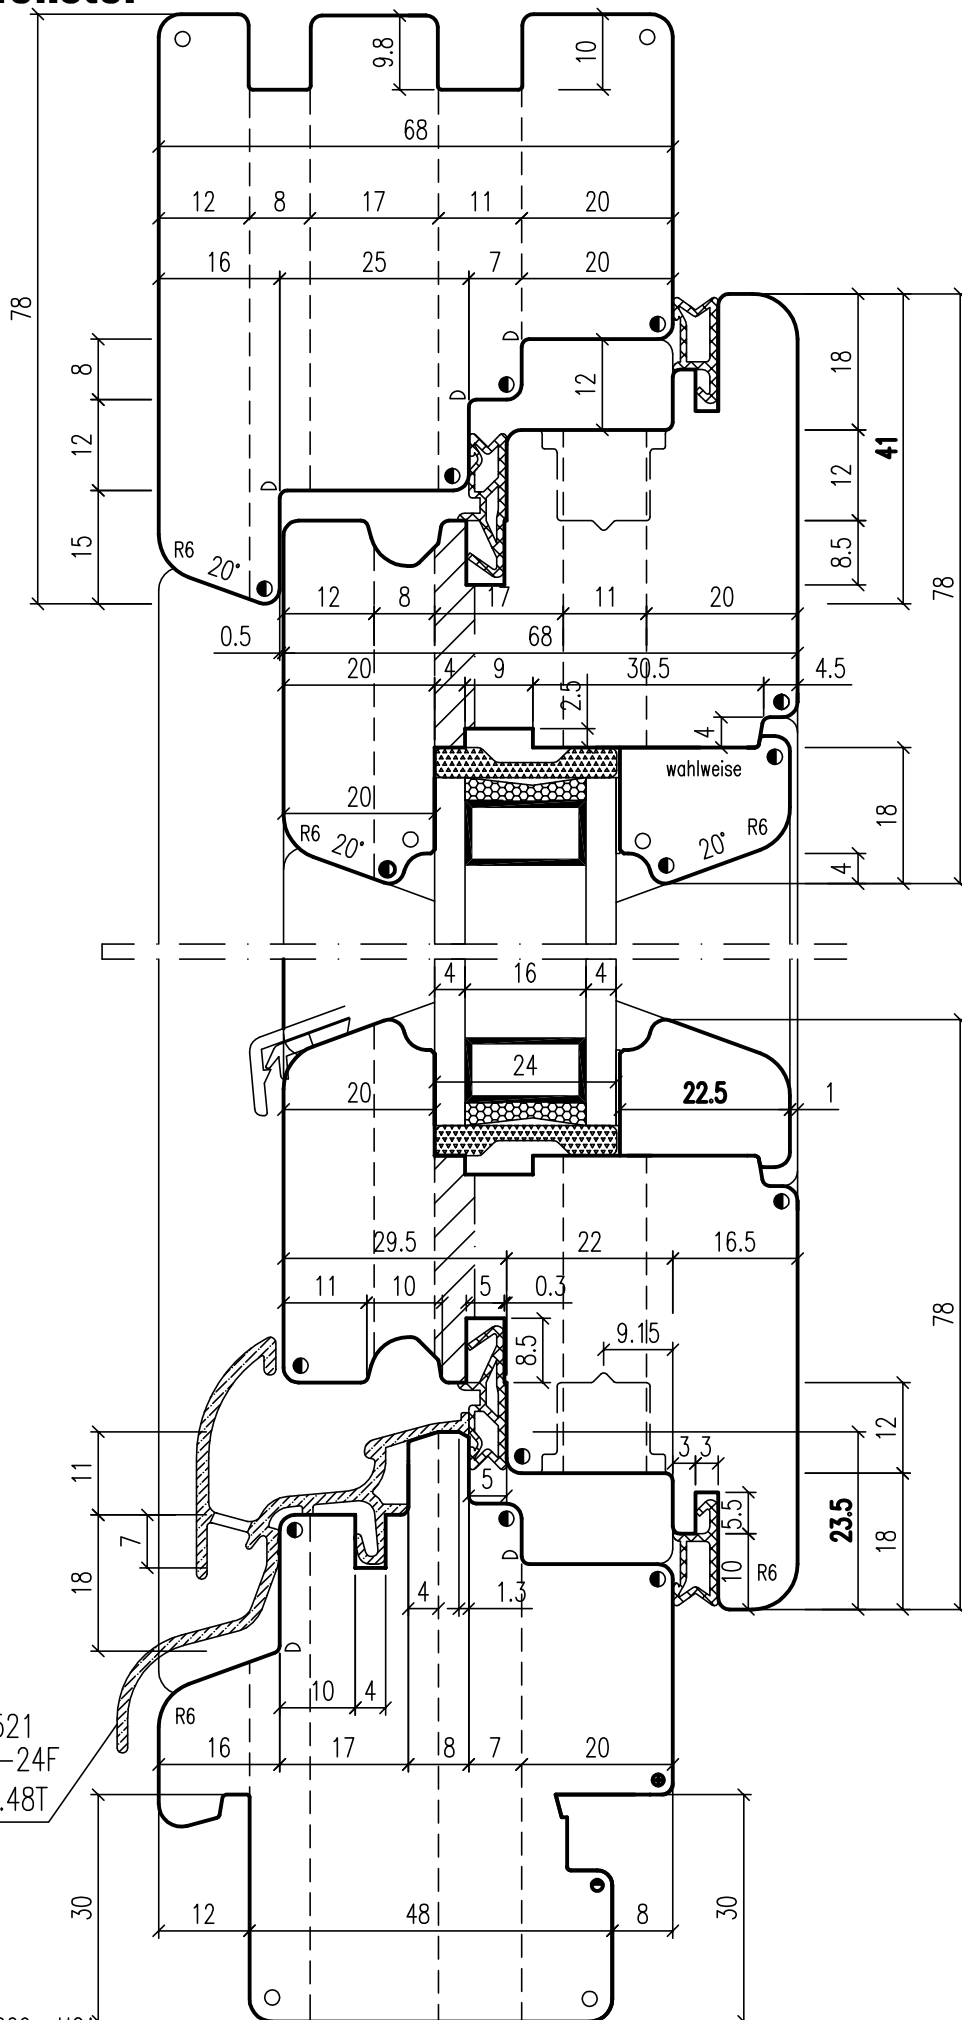


Vertikalschnitt

Achsmaß: 9mm

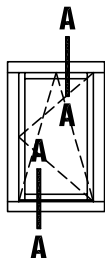

Schiene:
Stemeseder FS 2521
Gutmann Drau 25-24F
BUG RDN 25.48T

- | | |
|---|-------|
|  | R 1.0 |
|  | R 1.5 |
|  | R 2.0 |
|  | R 3.0 |

gez. u. gepr. 24.03.2009 HOA
Schutzvermerk DIN 34-1-1 D



Werk 09

L 197000408

PZ01

IV68 Holzfenster



Horizontalschnitt

Mittelschluss mit Schlagleiste

Achsmaß: 9mm



Werk 09

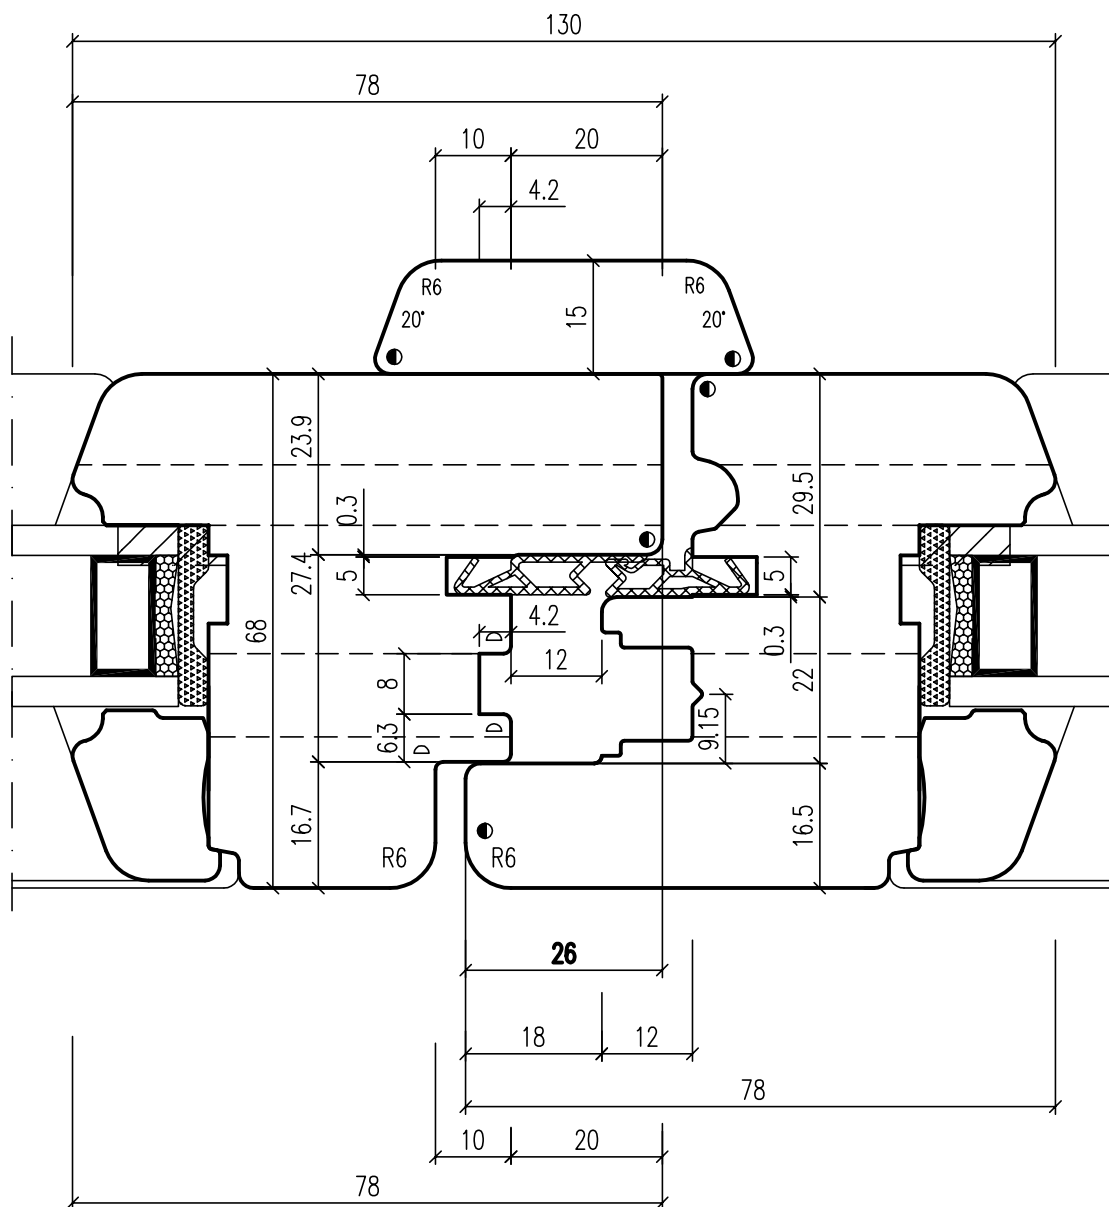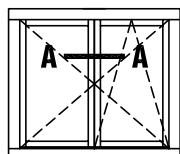

- ▷ R 1.0
- R 1.5
- R 2.0
- R 3.0

gez. u. gepr. 24.03.2009 HOA
Schutzvermerk DIN 34-1-1 D

L 197000408

PZ02

IV68 Holzfenster



Vertikalschnitt

Aufdoppelung

Achsmaß: 9mm



Werk 09

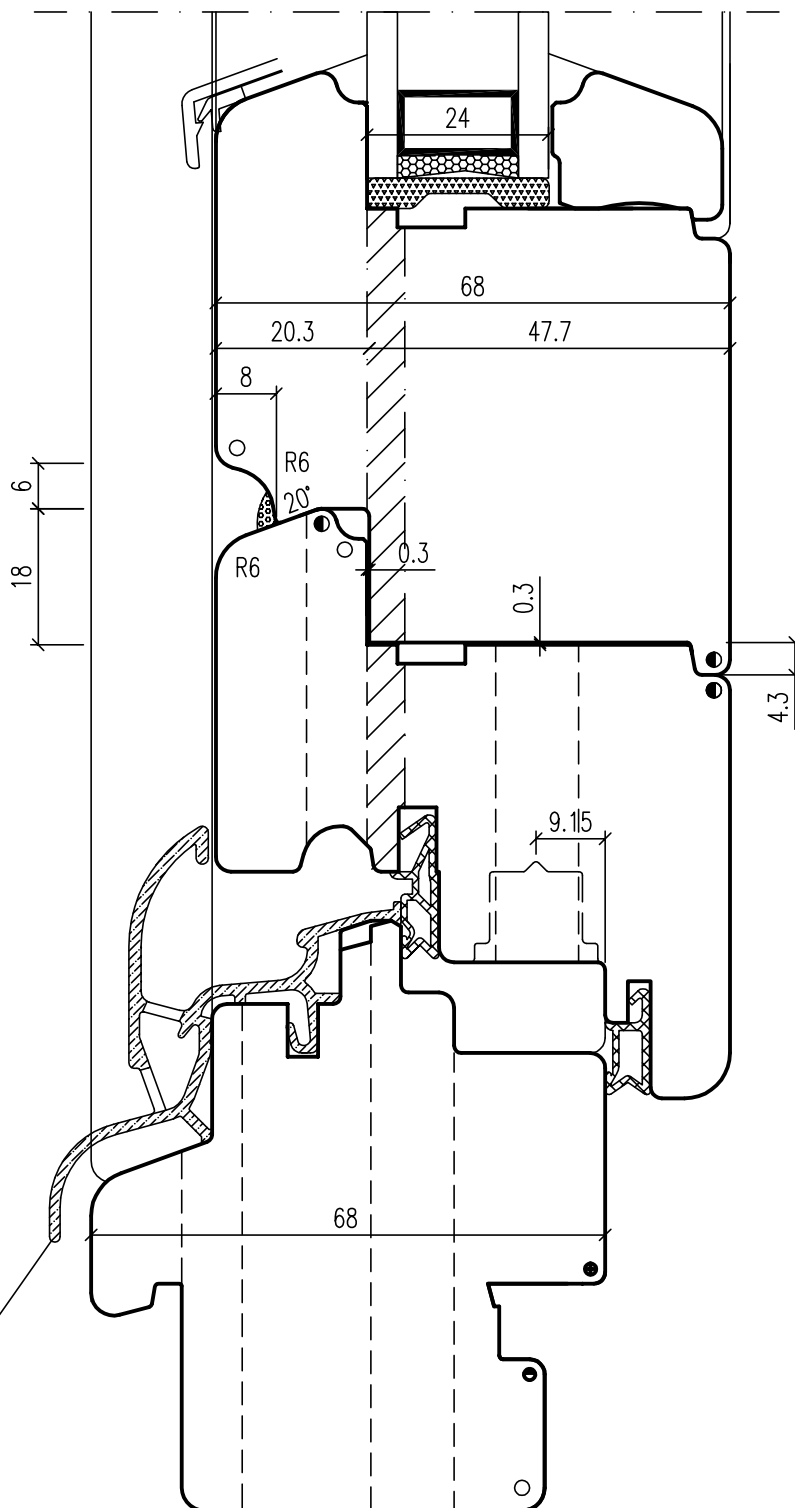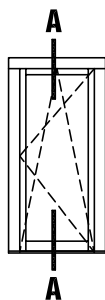

Schiene:
Stemeseder FS 2521
Gutmann Drau 25-24F
BUG RDN 25.48T

- △ R 1.0
- R 1.5
- R 2.0
- R 3.0

gez. u. gepr. 24.03.2009 HOA
Schutzvermerk DIN 34-1-1 D

L 197000408

PZ03

IV68 Holzfenster


Vertikalschnitt

Elementebau


Achsmaß: 9mm



Werk 09

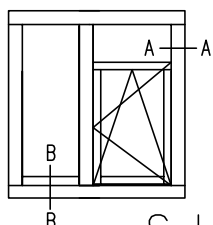

Schnitt A-A

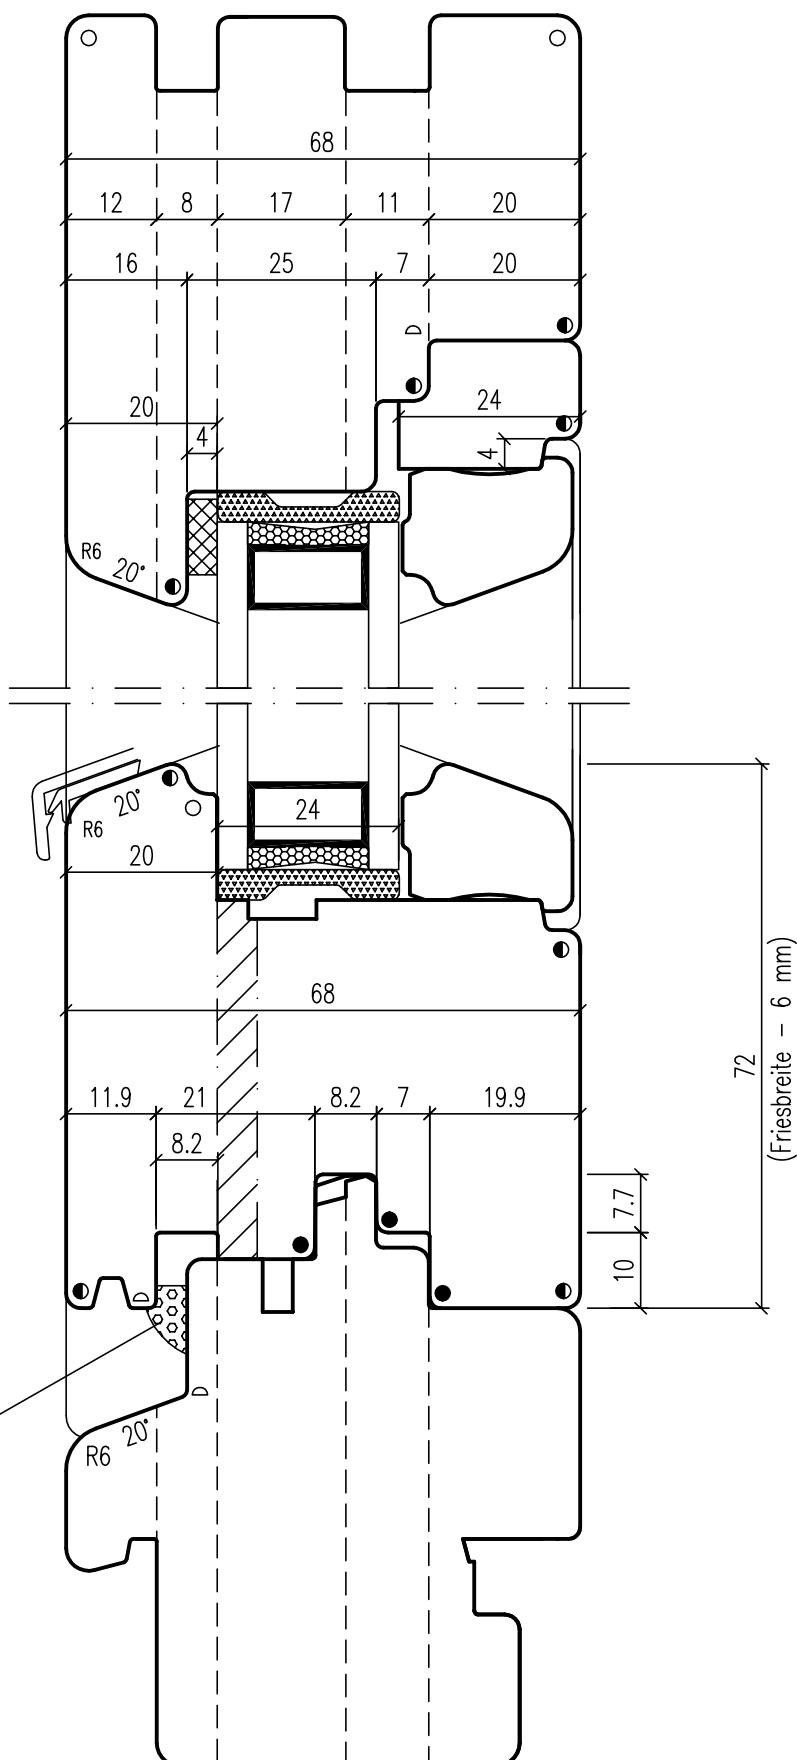


Schnitt B-B

im Eckbereich offen
(ohne Versiegelung)


- ◐ R 1.0
- R 1.5
- R 2.0
- R 3.0

Vertikalschnitt

Achsmaß: 9mm

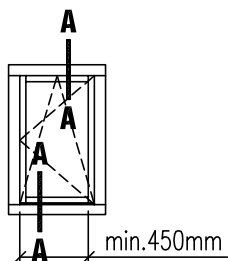

Werk 09

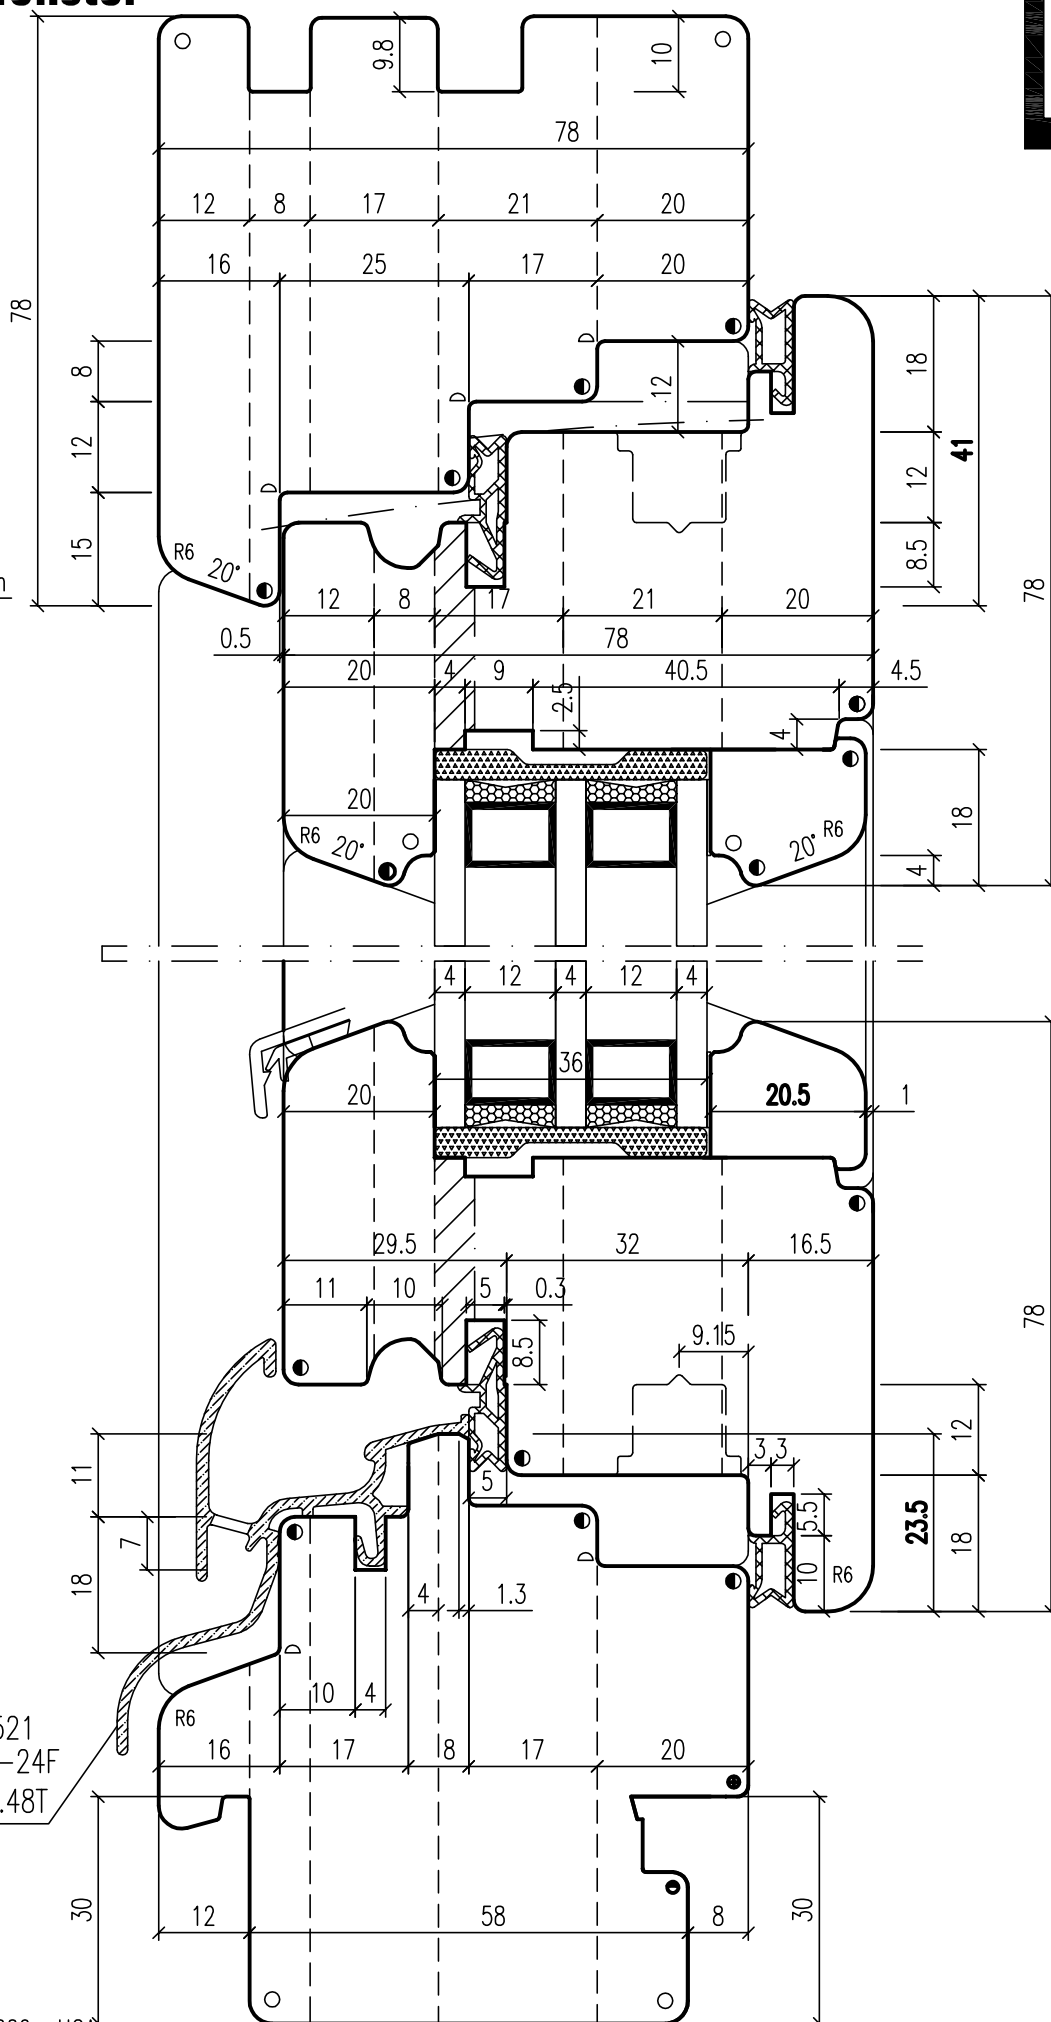

Schiene:
Stemeseder FS 2521
Gutmann Drau 25-24F
BUG RDN 25.48T

- | | |
|---|-------|
|  | R 1.0 |
|  | R 1.5 |
|  | R 2.0 |
|  | R 3.0 |

gez. u. gepr. 25.03.2009 HOA
Schutzvermerk DIN 34-1-1 D

L 197000409

PZ01



Horizontalschnitt

Mittelschluss mit Schlagleiste

Achsmaß: 9mm



Werk 09

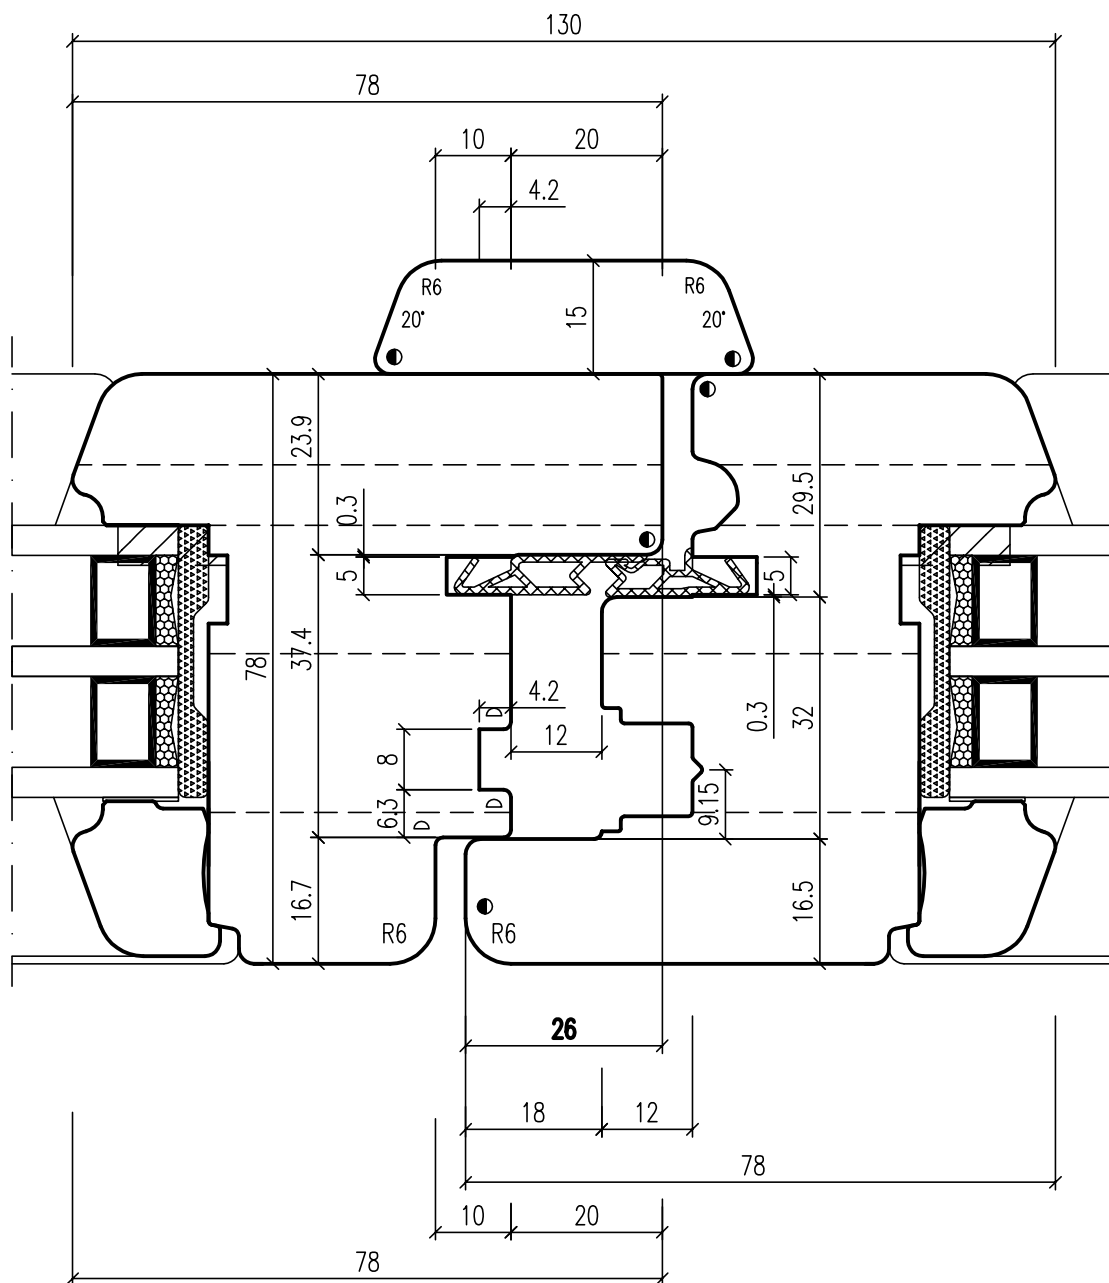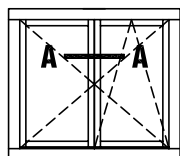

- | | |
|---|-------|
|  | R 1.0 |
|  | R 1.5 |
|  | R 2.0 |
|  | R 3.0 |

gez. u. gepr. 25.03.2009 HOA
Schutzvermerk DIN 34-1-1 D

L 197000409


PZ02

IV78 Holzfenster



Vertikalschnitt

Aufdoppelung

Achsmaß: 9mm

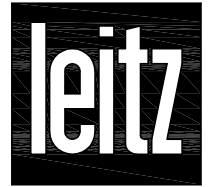

Werk 09

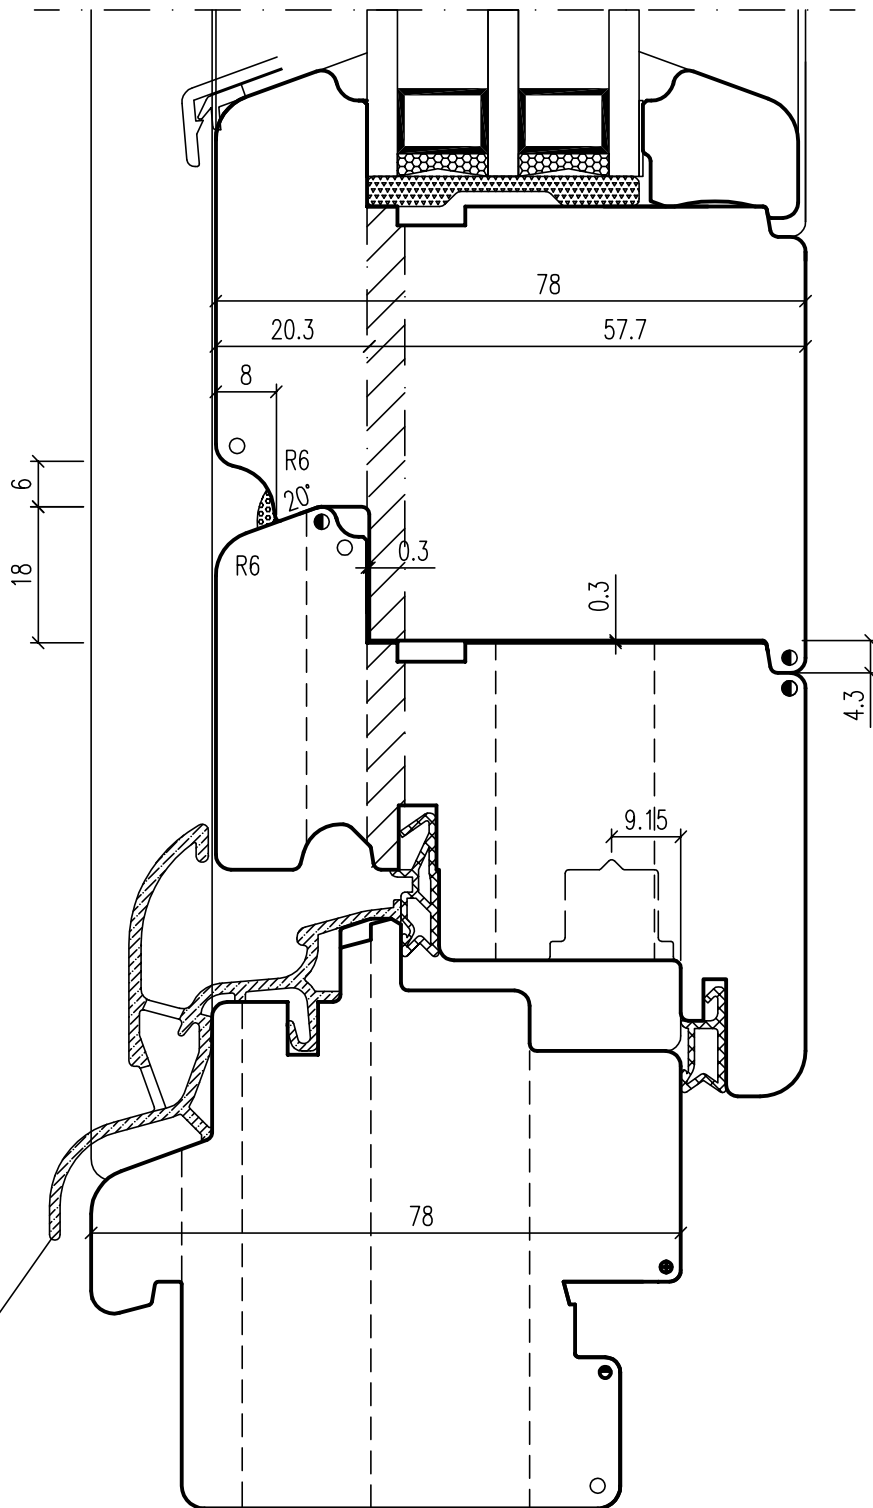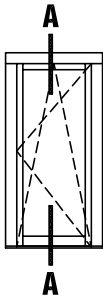

Schiene:
Stemeseder FS 2521
Gutmann Drau 25-24F
BUG RDN 25.48T

- △ R 1.0
- R 1.5
- R 2.0
- R 3.0

IV78 Holzfenster


Vertikalschnitt

Elementebau


Achsmaß: 9mm



Werk 09

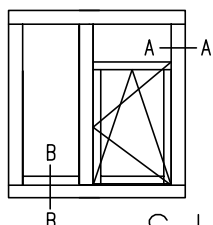

Schnitt A-A

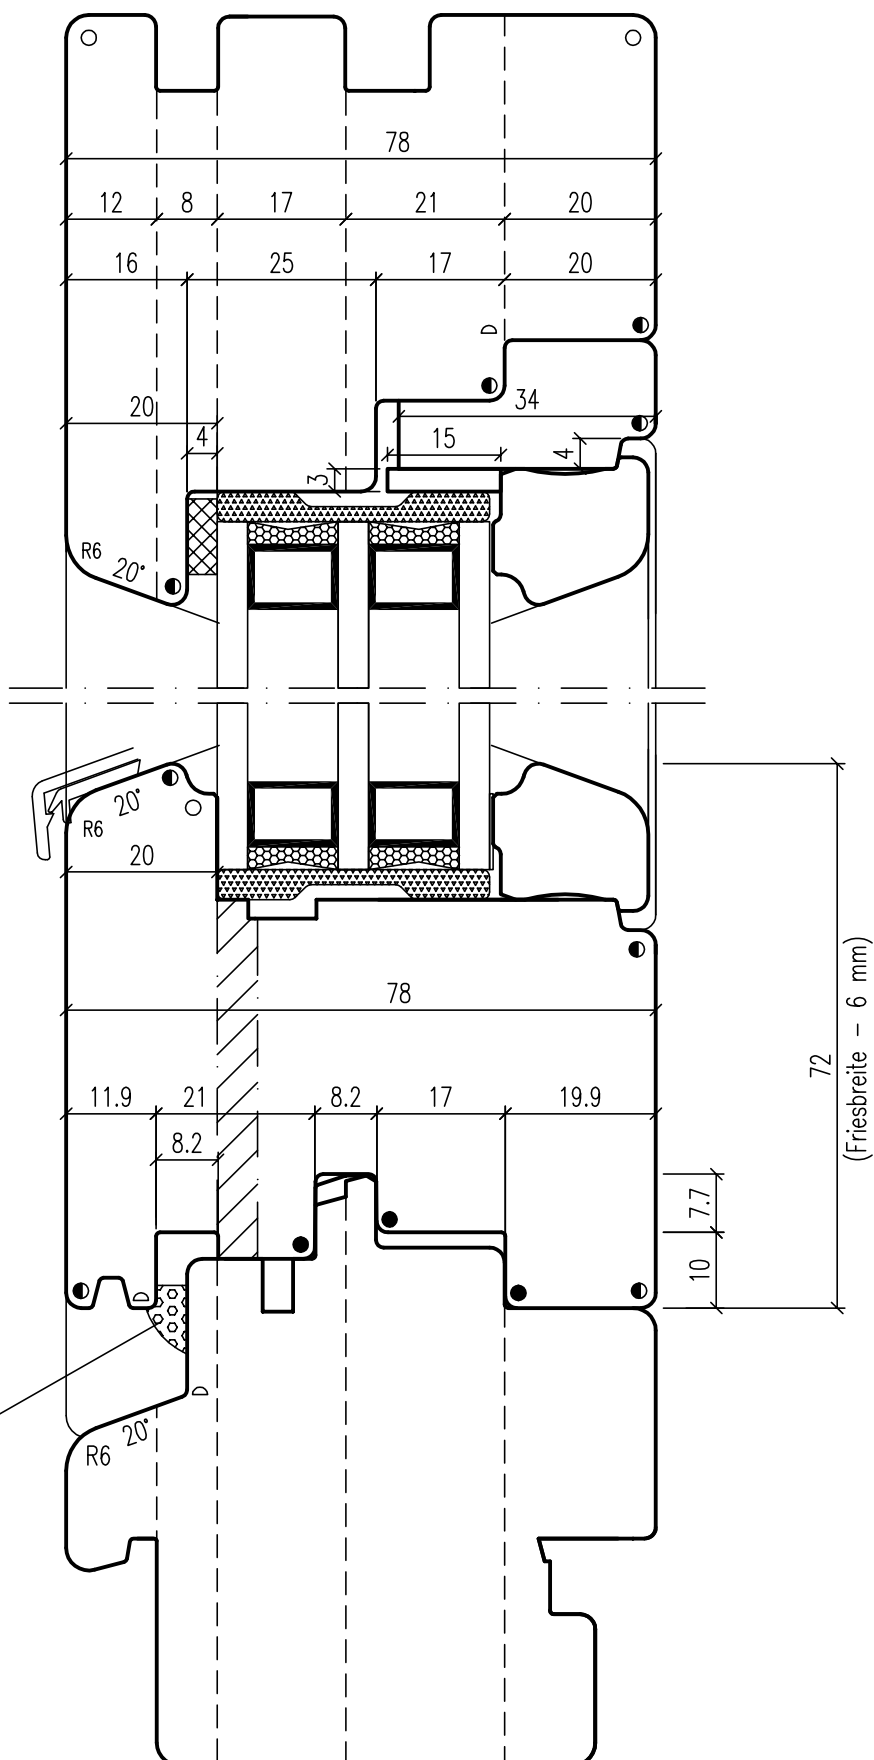


Schnitt B-B

im Eckbereich offen
(ohne Versiegelung)


- ◐ R 1.0
- R 1.5
- R 2.0
- R 3.0

Vertikalschnitt

Achsmaß: 9mm

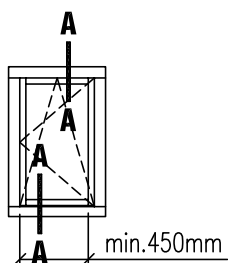

Werk 09

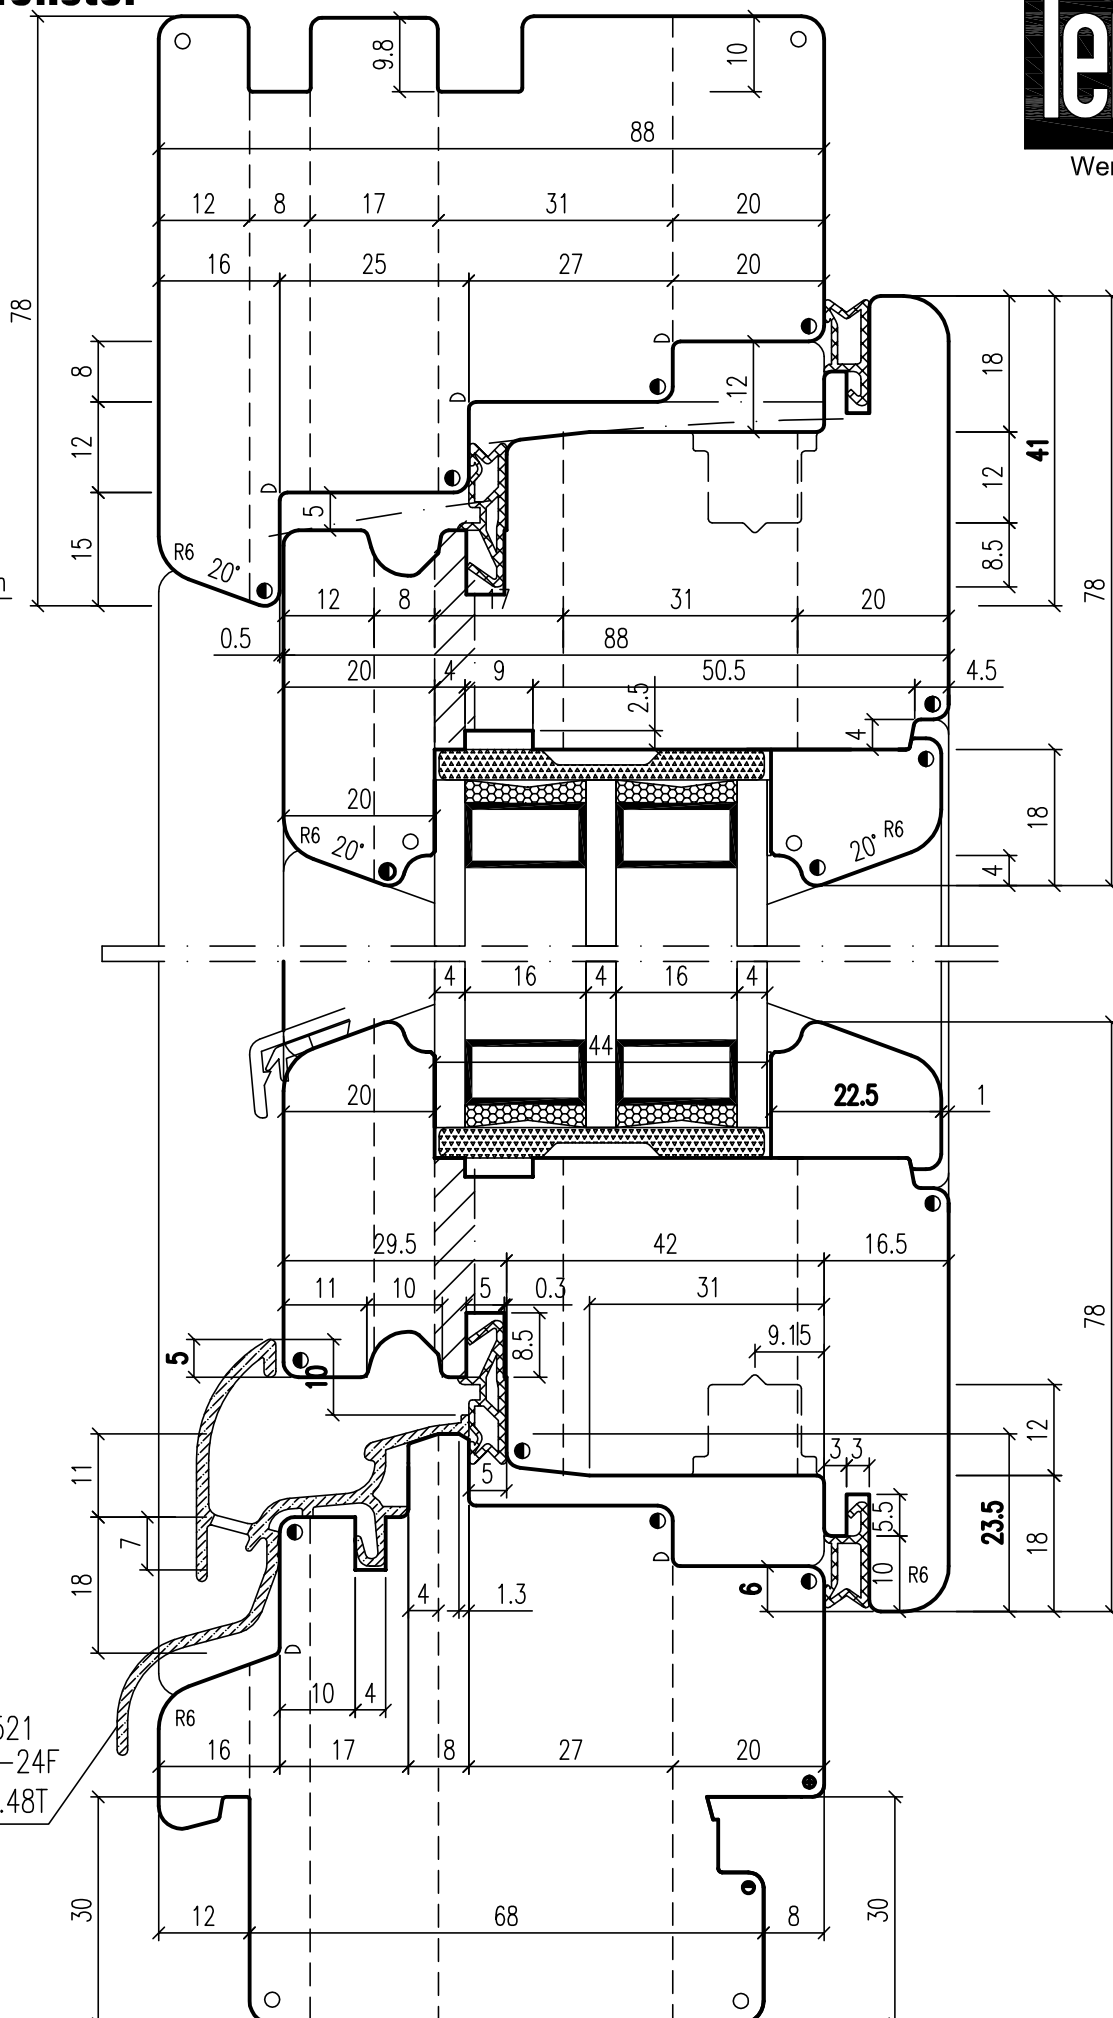

Schiene:
Stemeseder FS 2521
Gutmann Drau 25-24F
BUG RDN 25.48T,

- | | |
|---|-------|
|  | R 1.0 |
|  | R 1.5 |
|  | R 2.0 |
|  | R 3.0 |

gez. u. gepr. 25.03.2009 HOA
Schutzvermerk DIN 34-1-1 D

L 197000410

PZ01



Horizontalschnitt

Mittelschluss mit Schlagleiste

Achsmaß: 9mm



Werk 09

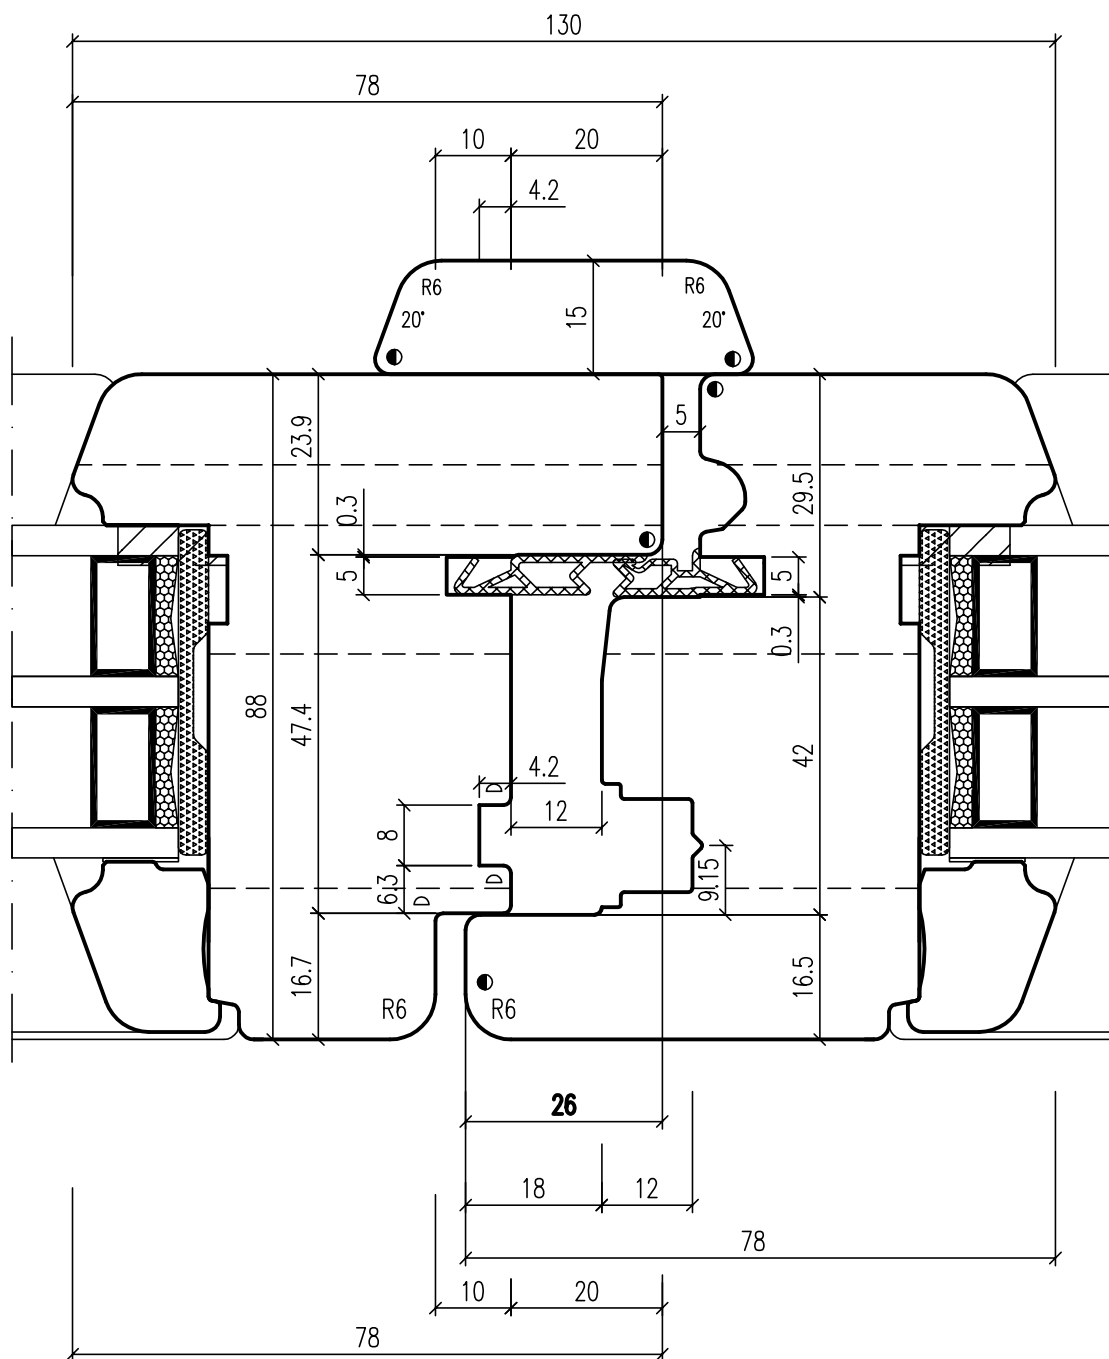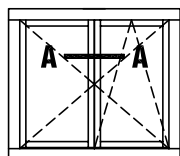

- | | |
|---|-------|
|  | R 1.0 |
|  | R 1.5 |
|  | R 2.0 |
|  | R 3.0 |

gez. u. gepr. 25.03.2009 HOA
Schutzvermerk DIN 34-1-1 D

L 197000410

PZ02

Aufdoppelung

Werk 09



IV88 Holzfenster


Vertikalschnitt

Elementebau


Achsmaß: 9mm



Werk 09

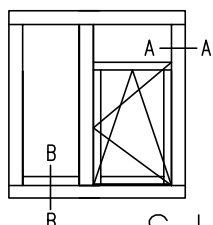

Schnitt A-A

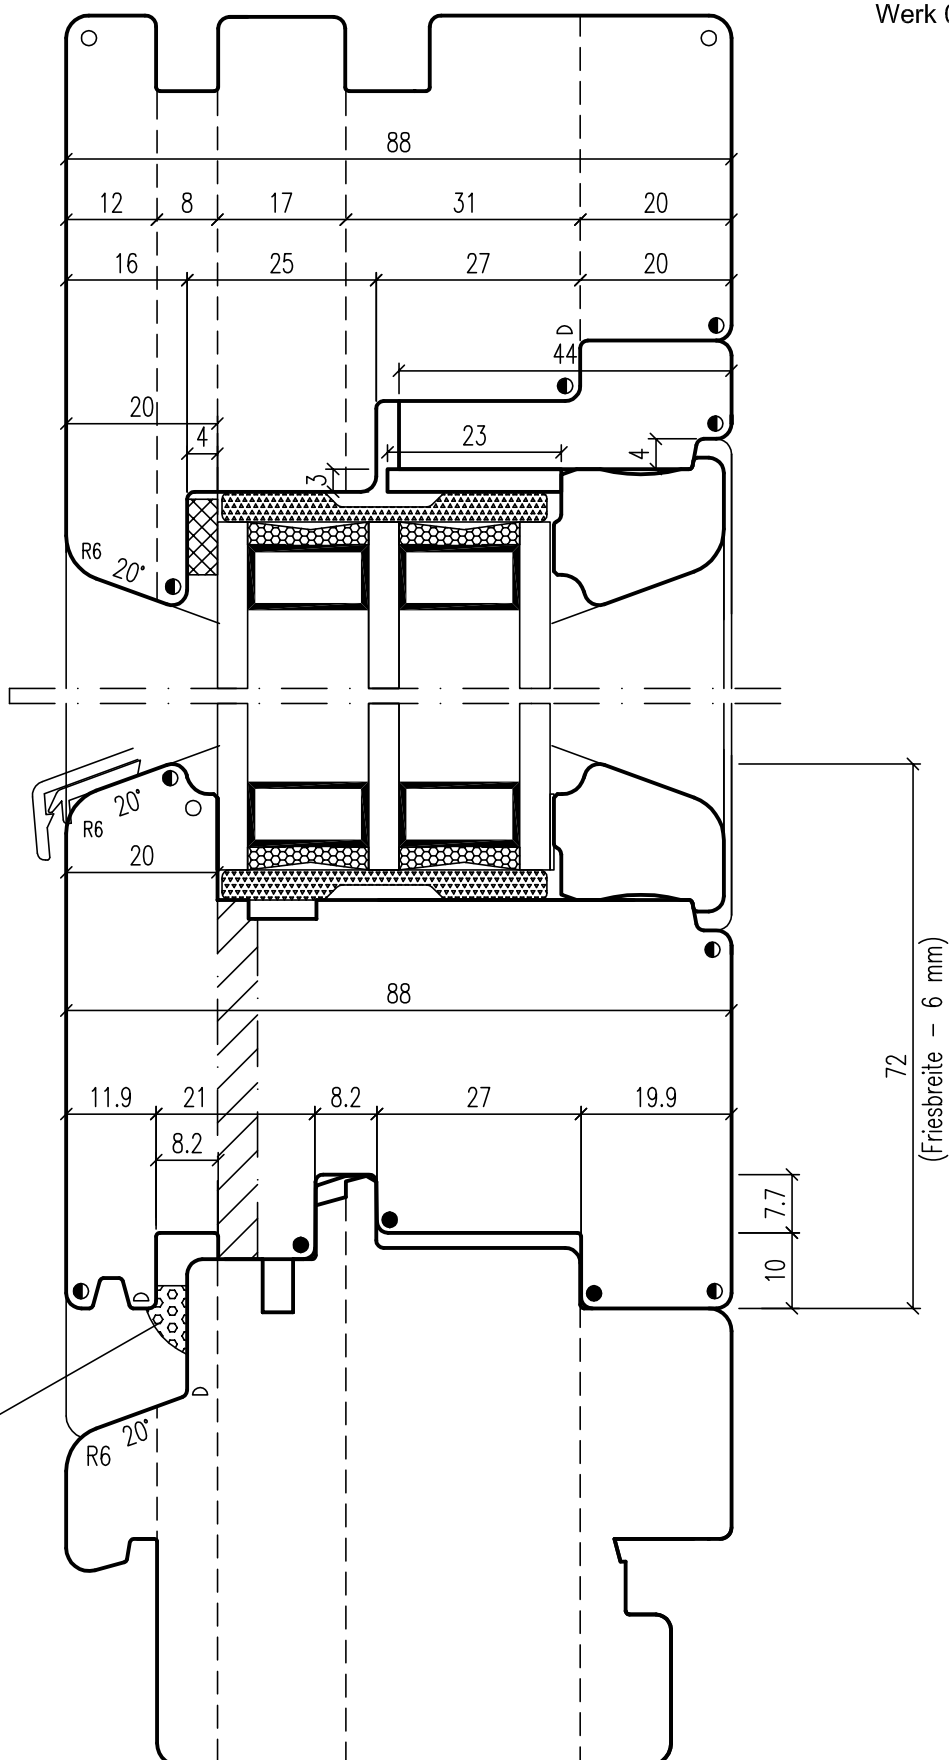

Schnitt B-B

im Eckbereich offen
(ohne Versiegelung)

- △ R 1.0
- R 1.5
- R 2.0
- R 3.0