


IV68 Holz-Alufenster

Vertikalschnitt

Achsmaß: 9mm



Werk 09

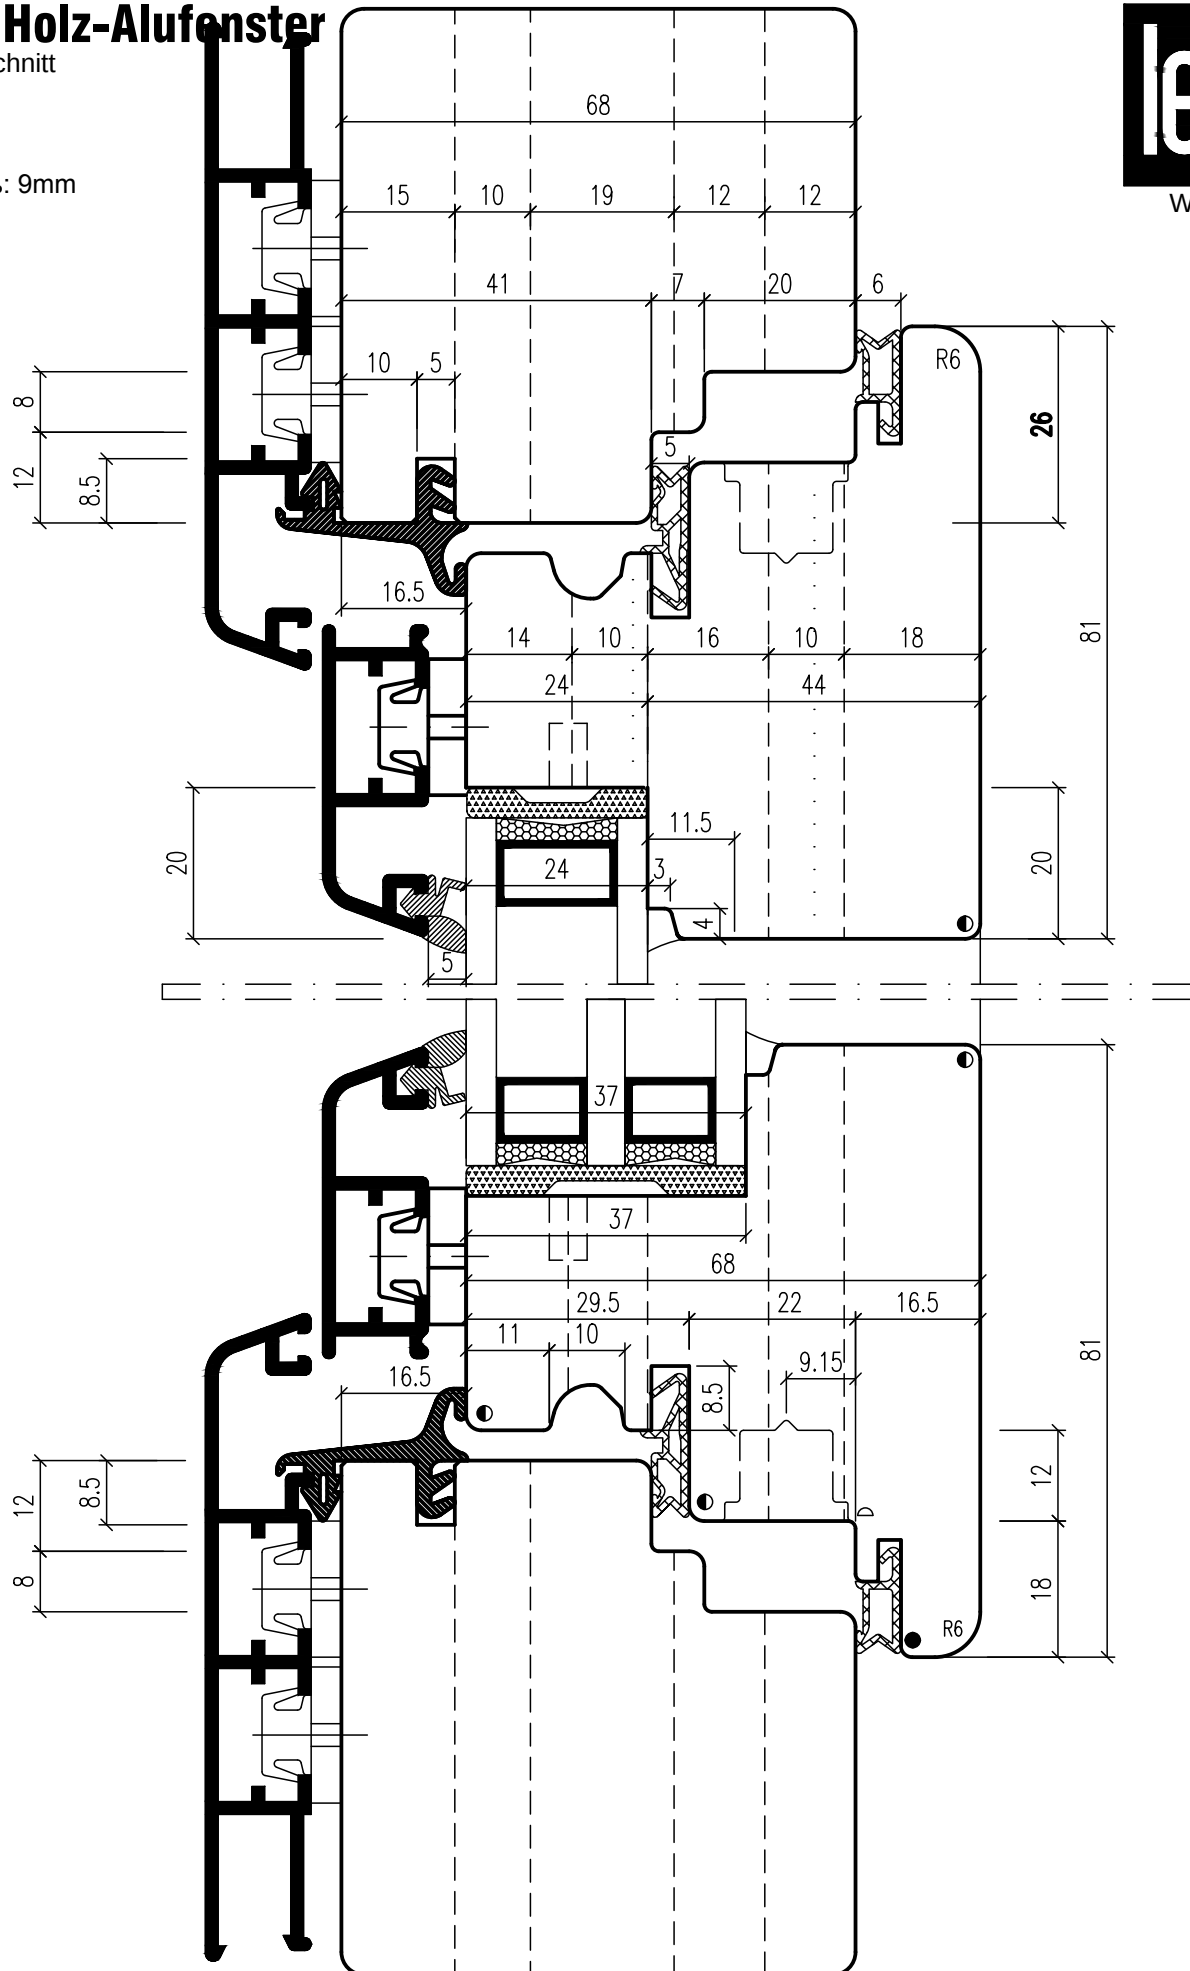

- ▷ R 1.0
- R 1.5
- R 2.0
- R 3.0